הפצה	תאריך	תאריך	תאריך	תאריך	תאריך

מפתח גליונות :

301 302 303

מקרא:

גבול תב"ע	━━━━
קו בזק חדש	— · — · —
קו ביוב קיים	– – – –
קו ביוב מוצע	○━━━○
קו מים	—⊕—
קו תאורה	—— - —— - ——
קו חשמל	— · — · —
קו ניקוז קיים	●━━━●
קו ניקוז חדש	═══╤═══
עמוד תאורה קיים	○
עמוד תאורה בגובה 8 מ'	●
עמוד תאורה בגובה 4 מ'	•
הידראנט	◀

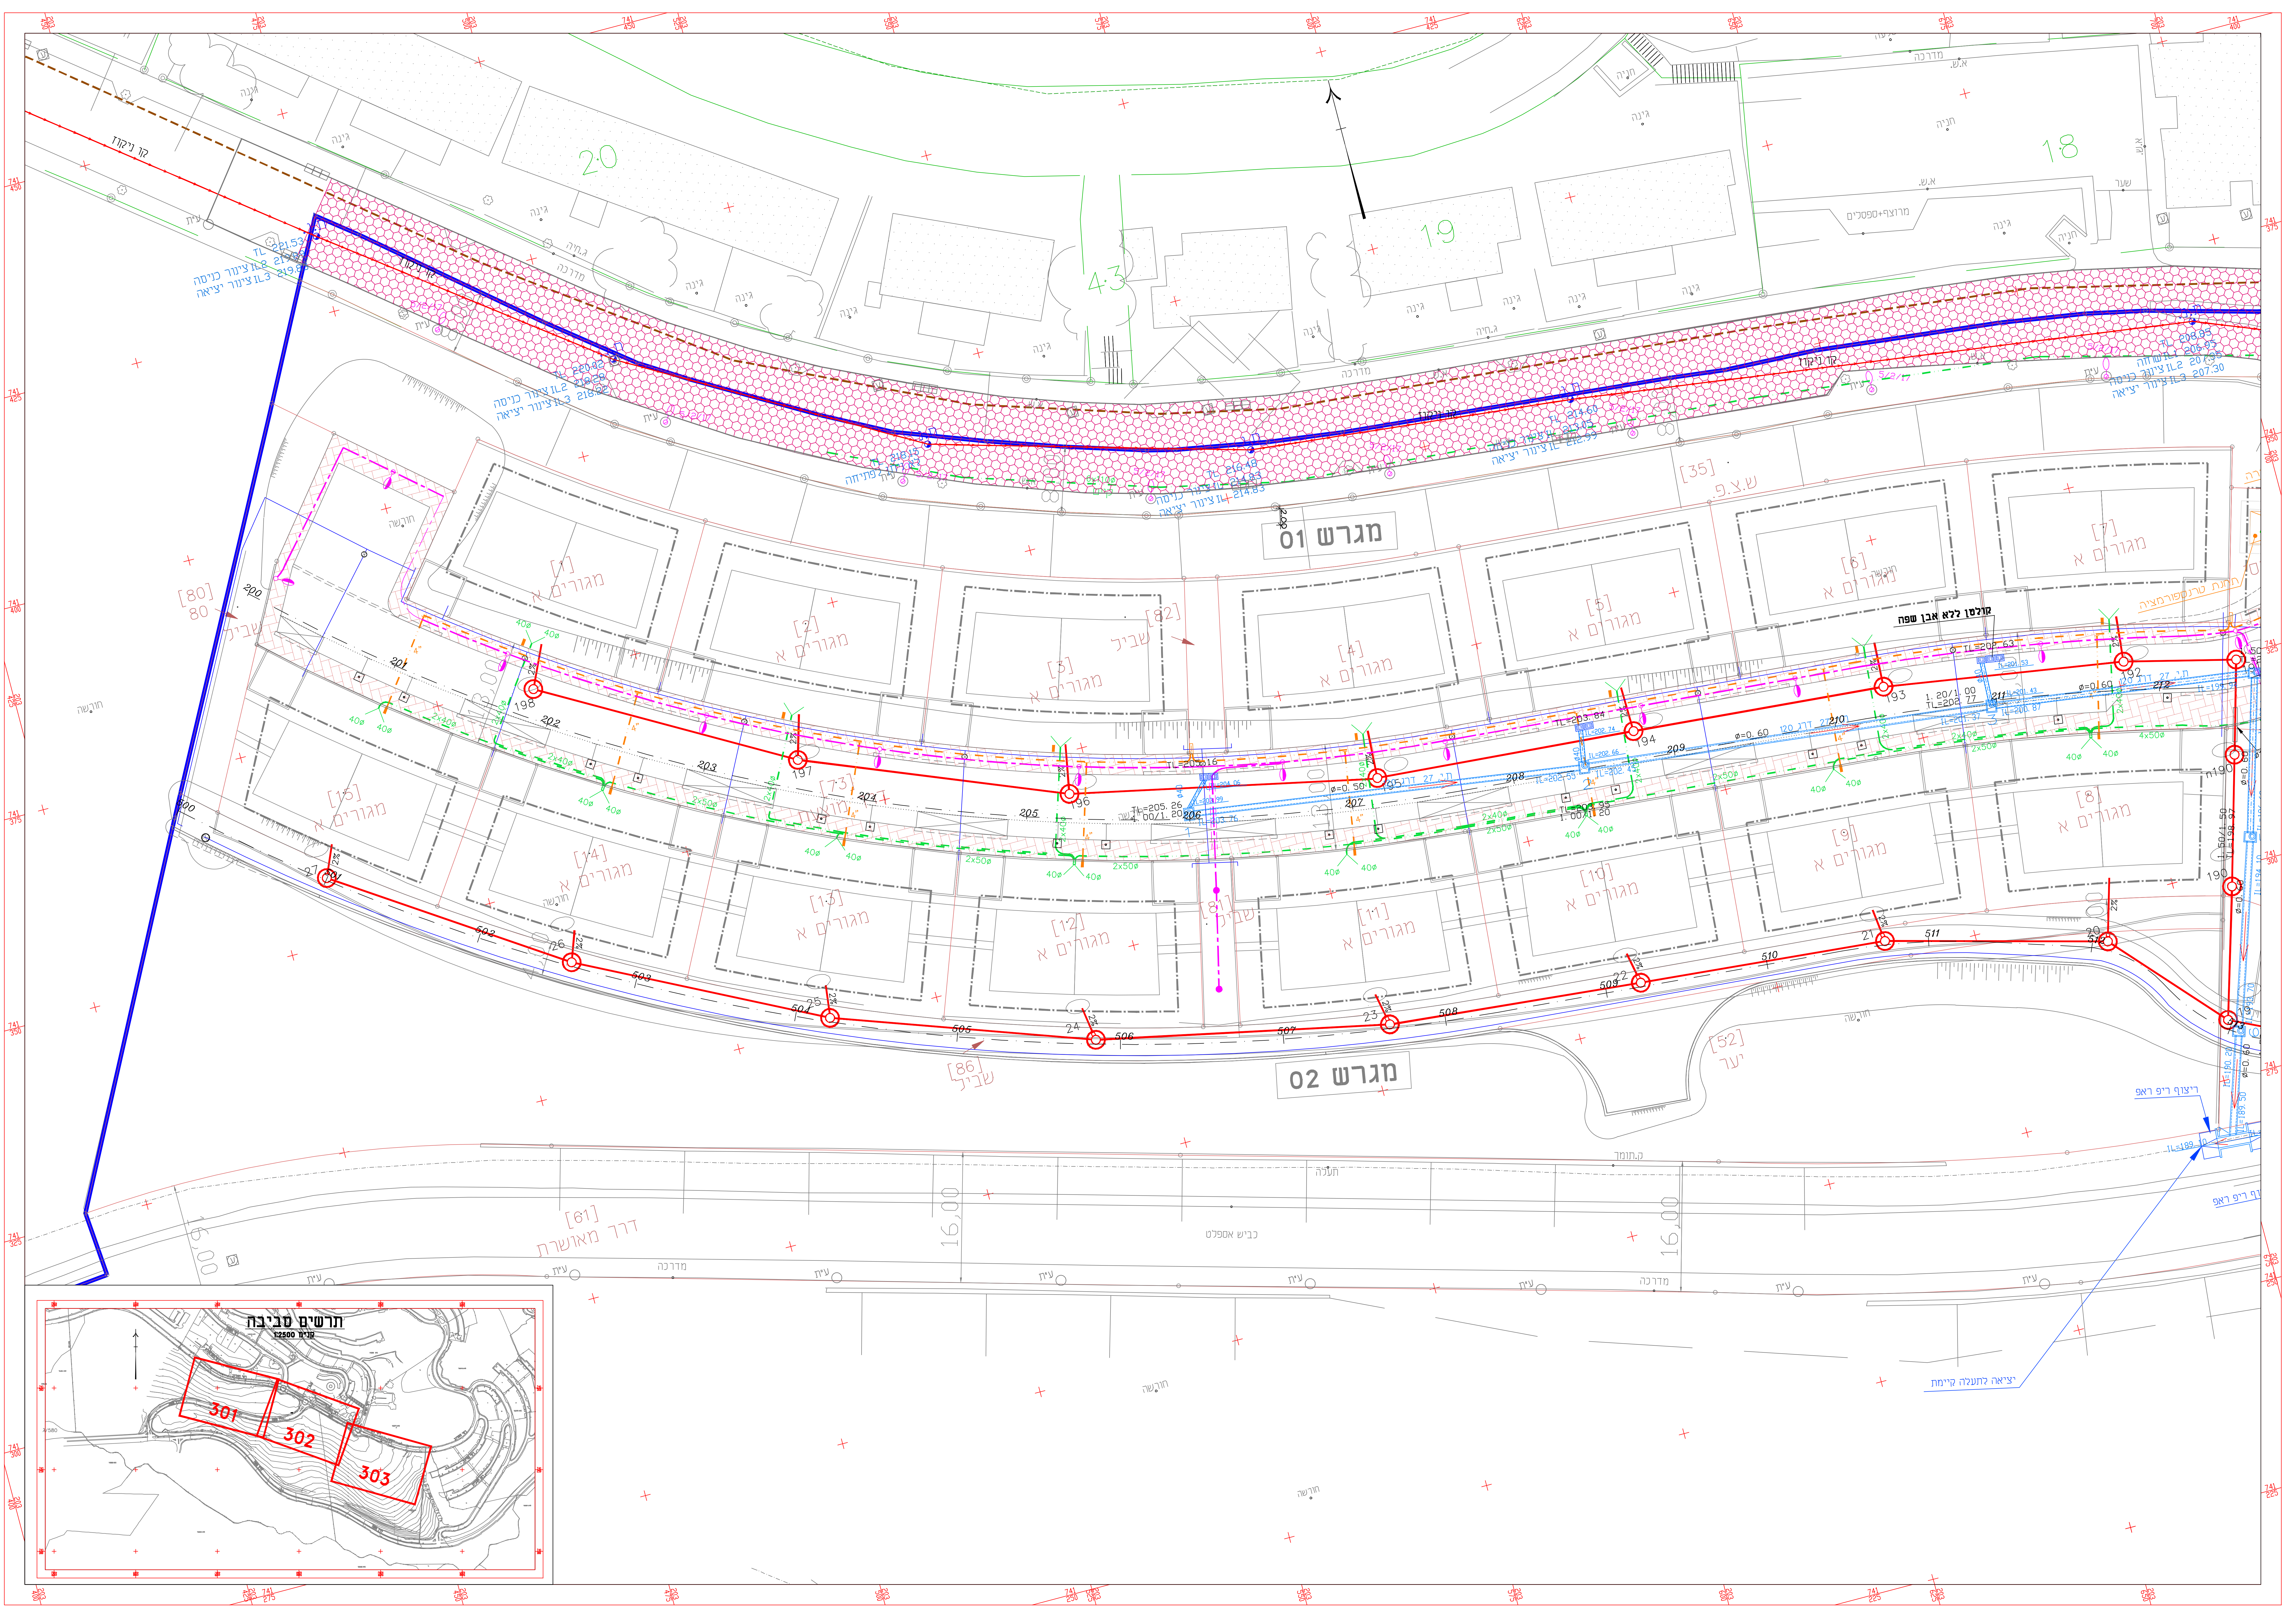

מגרש 01
מגרש 02
20
19
18
43
קו ניקוד
[1] מגורים א
[2] מגורים א
[3] מגורים א
[4] מגורים א
[5] מגורים א
[6] מגורים א
[7] מגורים א
[8] מגורים א
[9] מגורים א
[10] מגורים א
[11] מגורים א
[12] מגורים א
[13] מגורים א
[14] מגורים א
[15] מגורים א
[35] ש.צ.פ
[80] 80
[82] שביל
[86] שביל
[52] יער
[61] דרך מאושרת
16.00
כביש אספלט
קולטן ללא אבן שפה
יציאה לתעלה קיימת
תרשים סביבה
קנ"מ 1:2500
301
302
303

מס' שינוי	תאריך	שינויים	חתימה
1	15.02.12	שינוי רוחב החתך (כביש מס' 2)	סרגו'
2	01.05.14	עדכון כללי של המערכות	איציק
.1	10.7.2014	למכרז	

המבצע אחראי לבדיקת המידות ולהתאמתן במקום !
על המבצע לבקר את כל המידות ועל כל טעות
או אי התאמה, עליו להודיע למתכנן.
אין לקבוע מידות על ידי מדידה גרפית בתוכנית.

הוכן עבור:
משרד השיכון

שם הפרויקט:
רמות יצחק – נוף כרמל

שם הקטע:

שם התכנית:
תכ' תאום מערכות
גליון מס' 1

תכנון:
מוקדם ☐
מפורט ☒

מס' התכנית
מס' פרויקט	קטע	מהדורה	נושא	שוטף
6809	00	00	1	301

תאריך
09.02.12

קנה מידה
1:250

תכנן סרג'יו
שרטט אולגה.ק
בקר סרג'יו
אישר סרג'יו

התוכנית מוגשת לצורך :
עיון ☐ התיחסות ☐ אישור ☐ מכרז ☒ ביצוע ☐

חלו"א חברה למדידות והנדסה אזרחית (1985) בע"מ
רח' המצודה 27 א.ת. אזור מיקוד 58001
טל: 03-556 5717
פקס: 03-556 5744
E-mail: halva@halva85.com
מדידות
כבישים
שדות תעופה
עבודות פיתוח

T:\6809-ramot izhak\Teum marahot\MARAHOT-250-8.dwg, 20/07/2014 13:29:28, DWG To PDF.pc3