תפוצה	תאריך	תאריך	תאריך	תאריך	תאריך

מפתח גליונות :

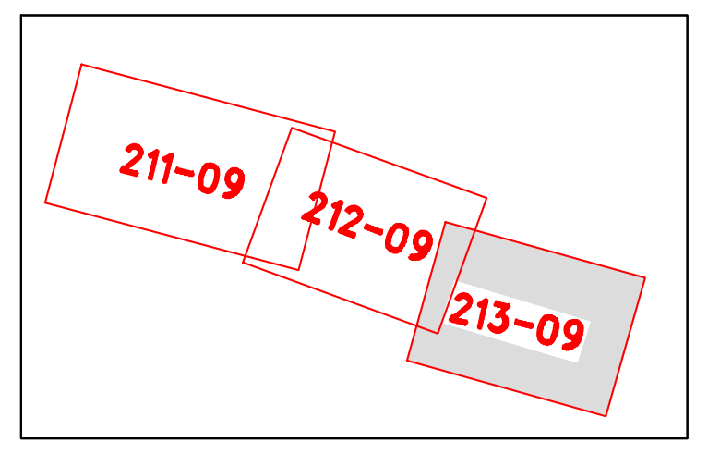
211-09
212-09
213-09

הערה
גובה אבן שפה במדרכה הוא 15 ס"מ
מעל פני האספלט בכביש
בניגוד לרשום 10 ס"מ בתכנית

מס' שינוי	תאריך	ש י נ ו י י ם	חתימה
.1	10.7.2014	למכרז	

המבצע אחראי לבדיקת המידות ולהתאמתן במקום !
על המבצע לבקר את כל המידות ועל כל טעות
או אי התאמה, עליו להודיע למתכנן.
אין לקבוע מידות על ידי מדידה גרפית בתוכנית.

הוכן עבור:
משרד השיכון

שם הפרויקט:
רמות יצחק – נוף כרמל

שם הקטע:
שלב ב' – מזרחי

שם התכנית:
תנוחה
גליון מס' 3

	מס' התכנית				תכנון:
213-1	02	00	6809		מוקדם ☐
שוטף נושא	מהדורה	קטע	מס' פרויקט		מפורט ☒

תאריך: 16.02.2014
קנה מידה: 1:250

תכנן: סרג'יו
שרטט: אולגה.ק
בקר: סרג'יו
אישר: סרג'יו

התוכנית מוגשת לצורך :
עיון ☐ התיחסות ☐ אישור ☐ מכרז ☒ ביצוע ☐

חלו"א חברה למדידות והנדסה אזרחית (1985) בע"מ
רח' המצודה 27 א.ת. אזור מיקוד 58001
טל: 03-556 5717
פקס: 03-556 5744
E-mail: halva@halva85.com
מדידות
כבישים
שדות תעופה
עבודות פיתוח

T:\6809-ramot izhak\MIHRAZ\TNUHOT\TNU-250-9.dwg, 20/07/2014 13:24:40, DWG To PDF.pc3

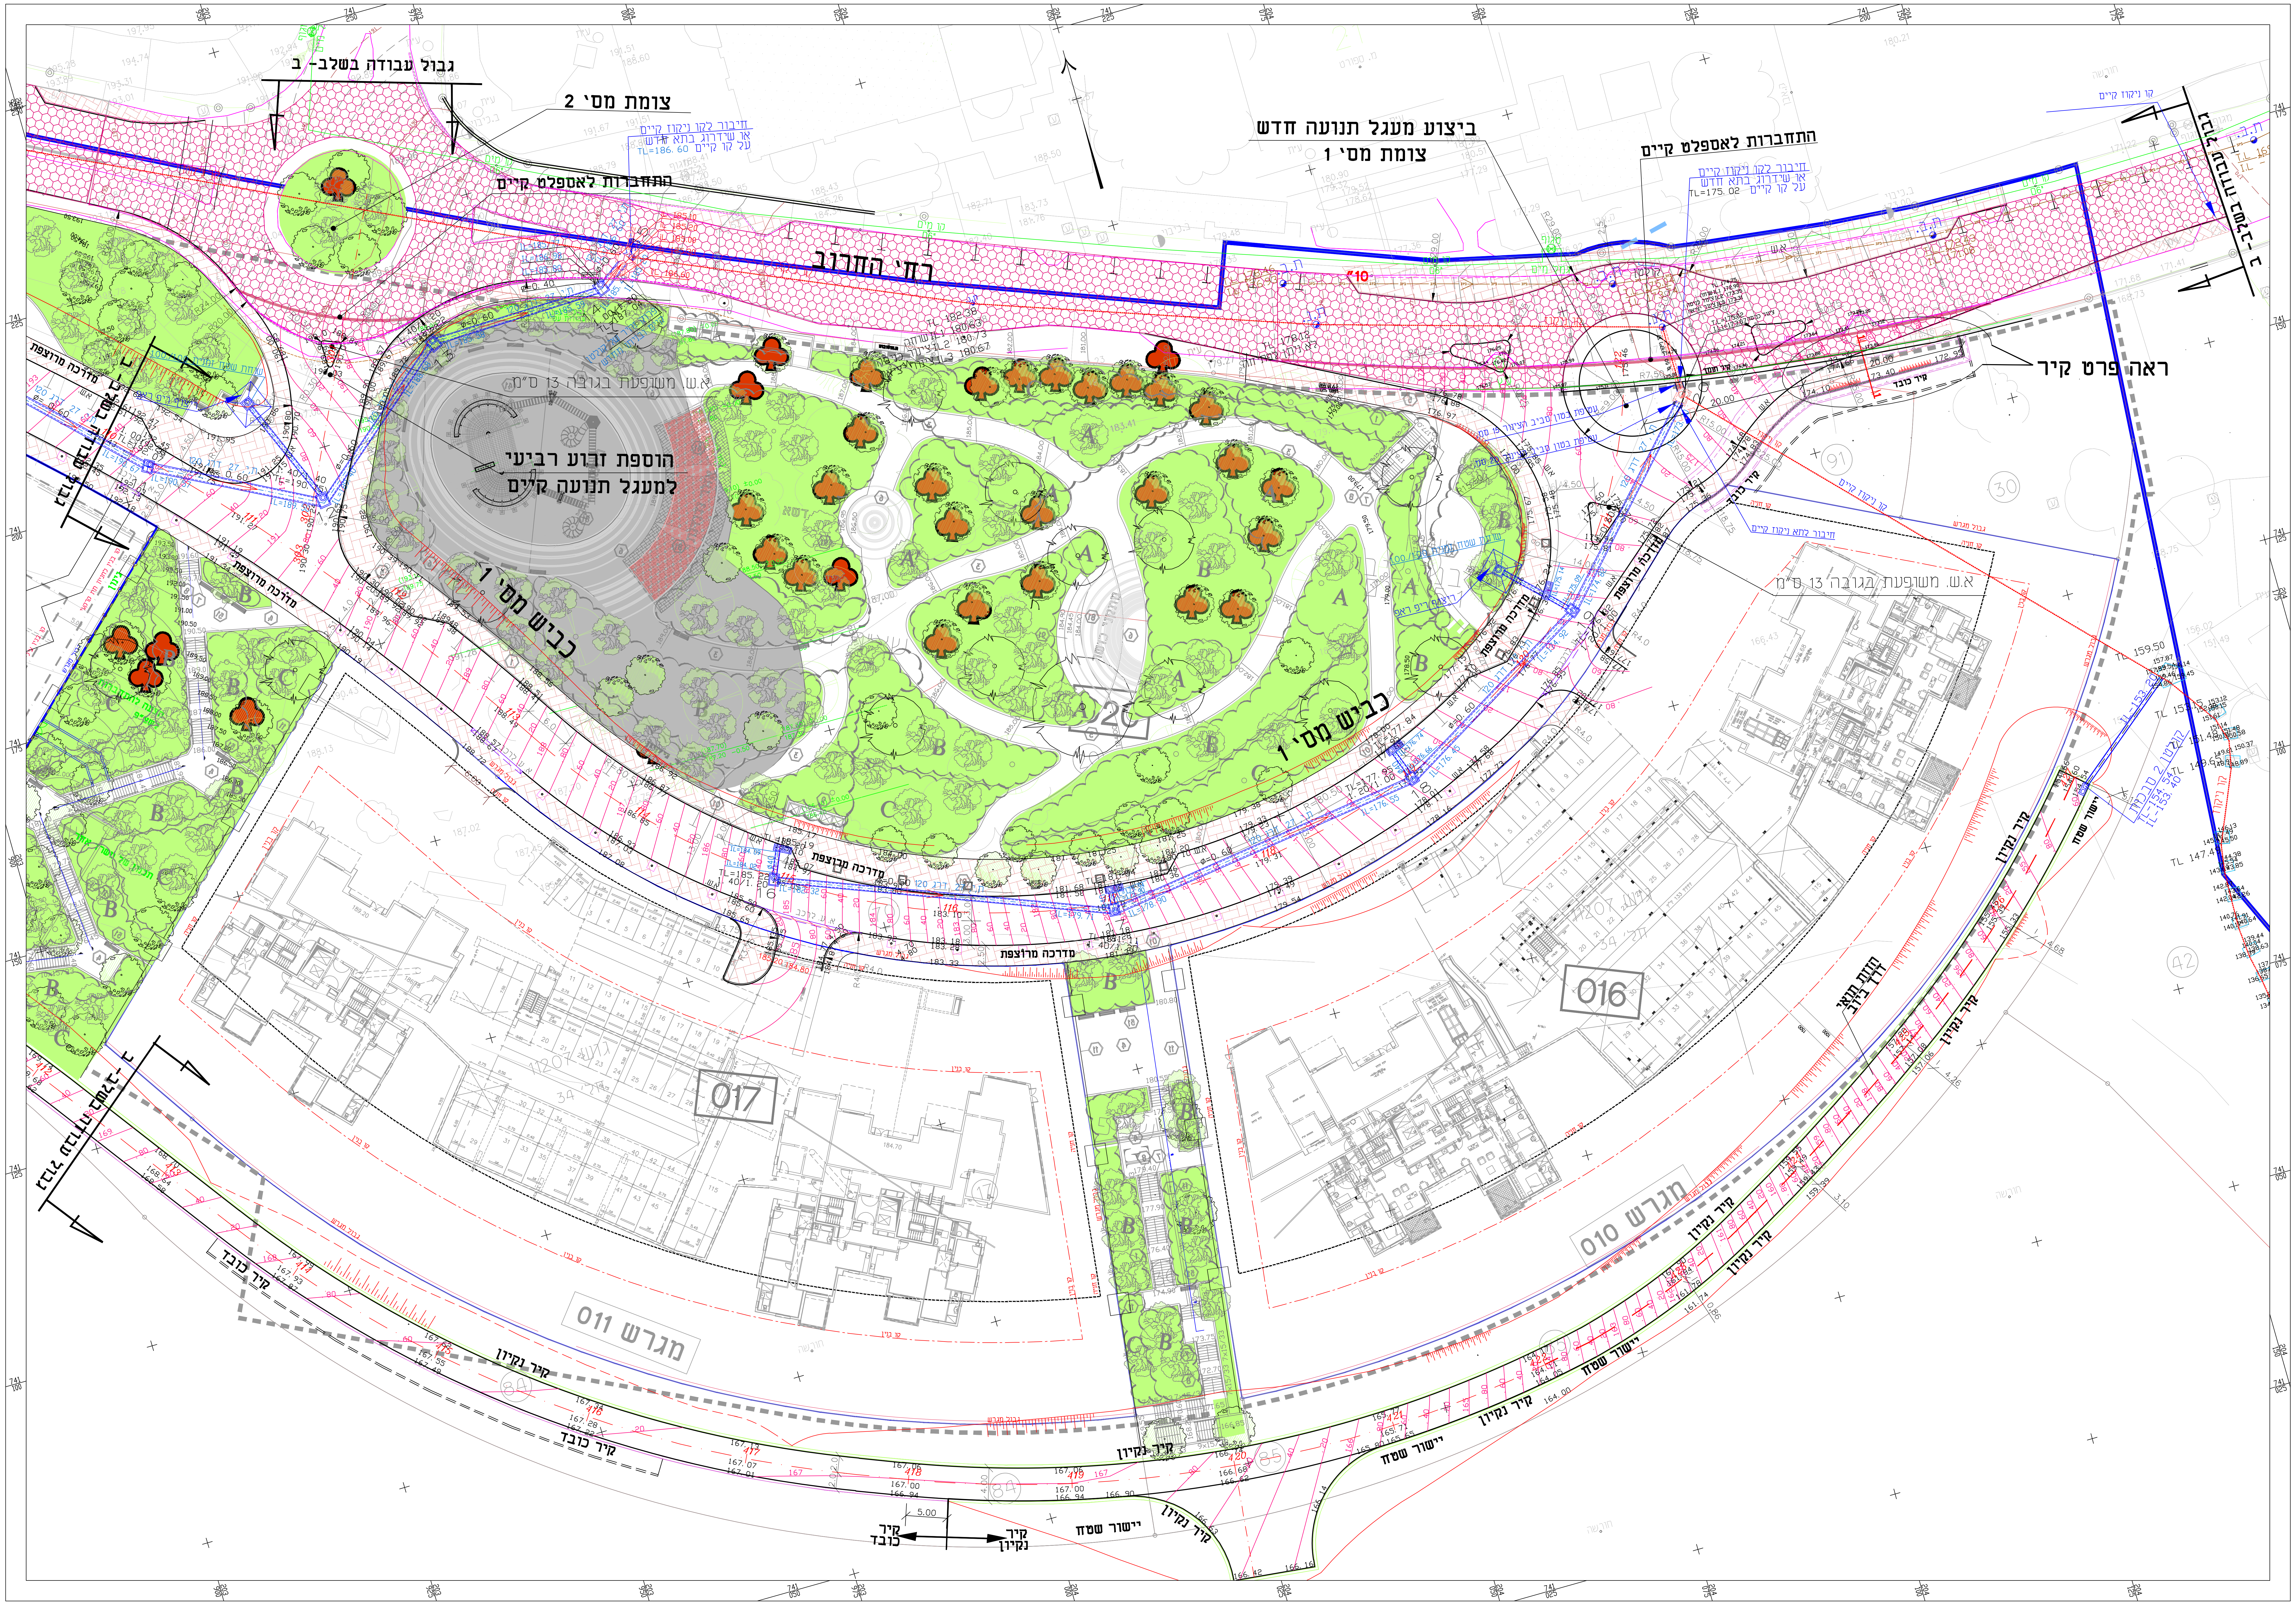
גבול עבודה בשלב- ב
צומת מס' 2
חיבור לקו ניקוז קיים
או שידרוג בתא חדש
על קו קיים TL=186.60
התחברות לאספלט קיים
רח' החרוב
א.ש. משופעת בגובה 13 ס"מ
הוספת זרוע רביעי
למעגל תנועה קיים
כביש מס' 1
מדרכה מרוצפת
ביצוע מעגל תנועה חדש
צומת מס' 1
התחברות לאספלט קיים
חיבור לקו ניקוז קיים
או שידרוג בתא חדש
על קו קיים TL=175.02
קו ניקוז קיים
גבול עבודה בשלב- ב
ראה פרט קיר
קיר כובד
חיבור לתא ניקוז קיים
גבול מגרש
קו חניה
א.ש. משופעת בגובה 13 ס"מ
קו בנין
קיר נקיון
יישור שטח
חזית תנאי
דרך ביוב
קולטן 2 טרכמון
TL 159.50
TL 153.15
TL 147.49
016
017
מגרש 010
מגרש 011
קיר כובד
קיר נקיון
5.00
דשא
A
B
C
741 225
741 200
741 175
741 150
741 125
741 100
741 075