תפוצה	תאריך	תאריך	תאריך	תאריך	תאריך

מפתח גליונות :

מקרא

● 213	תמרור קיים
● 214	תמרור חדש
▨	מדרכה מרוצפת

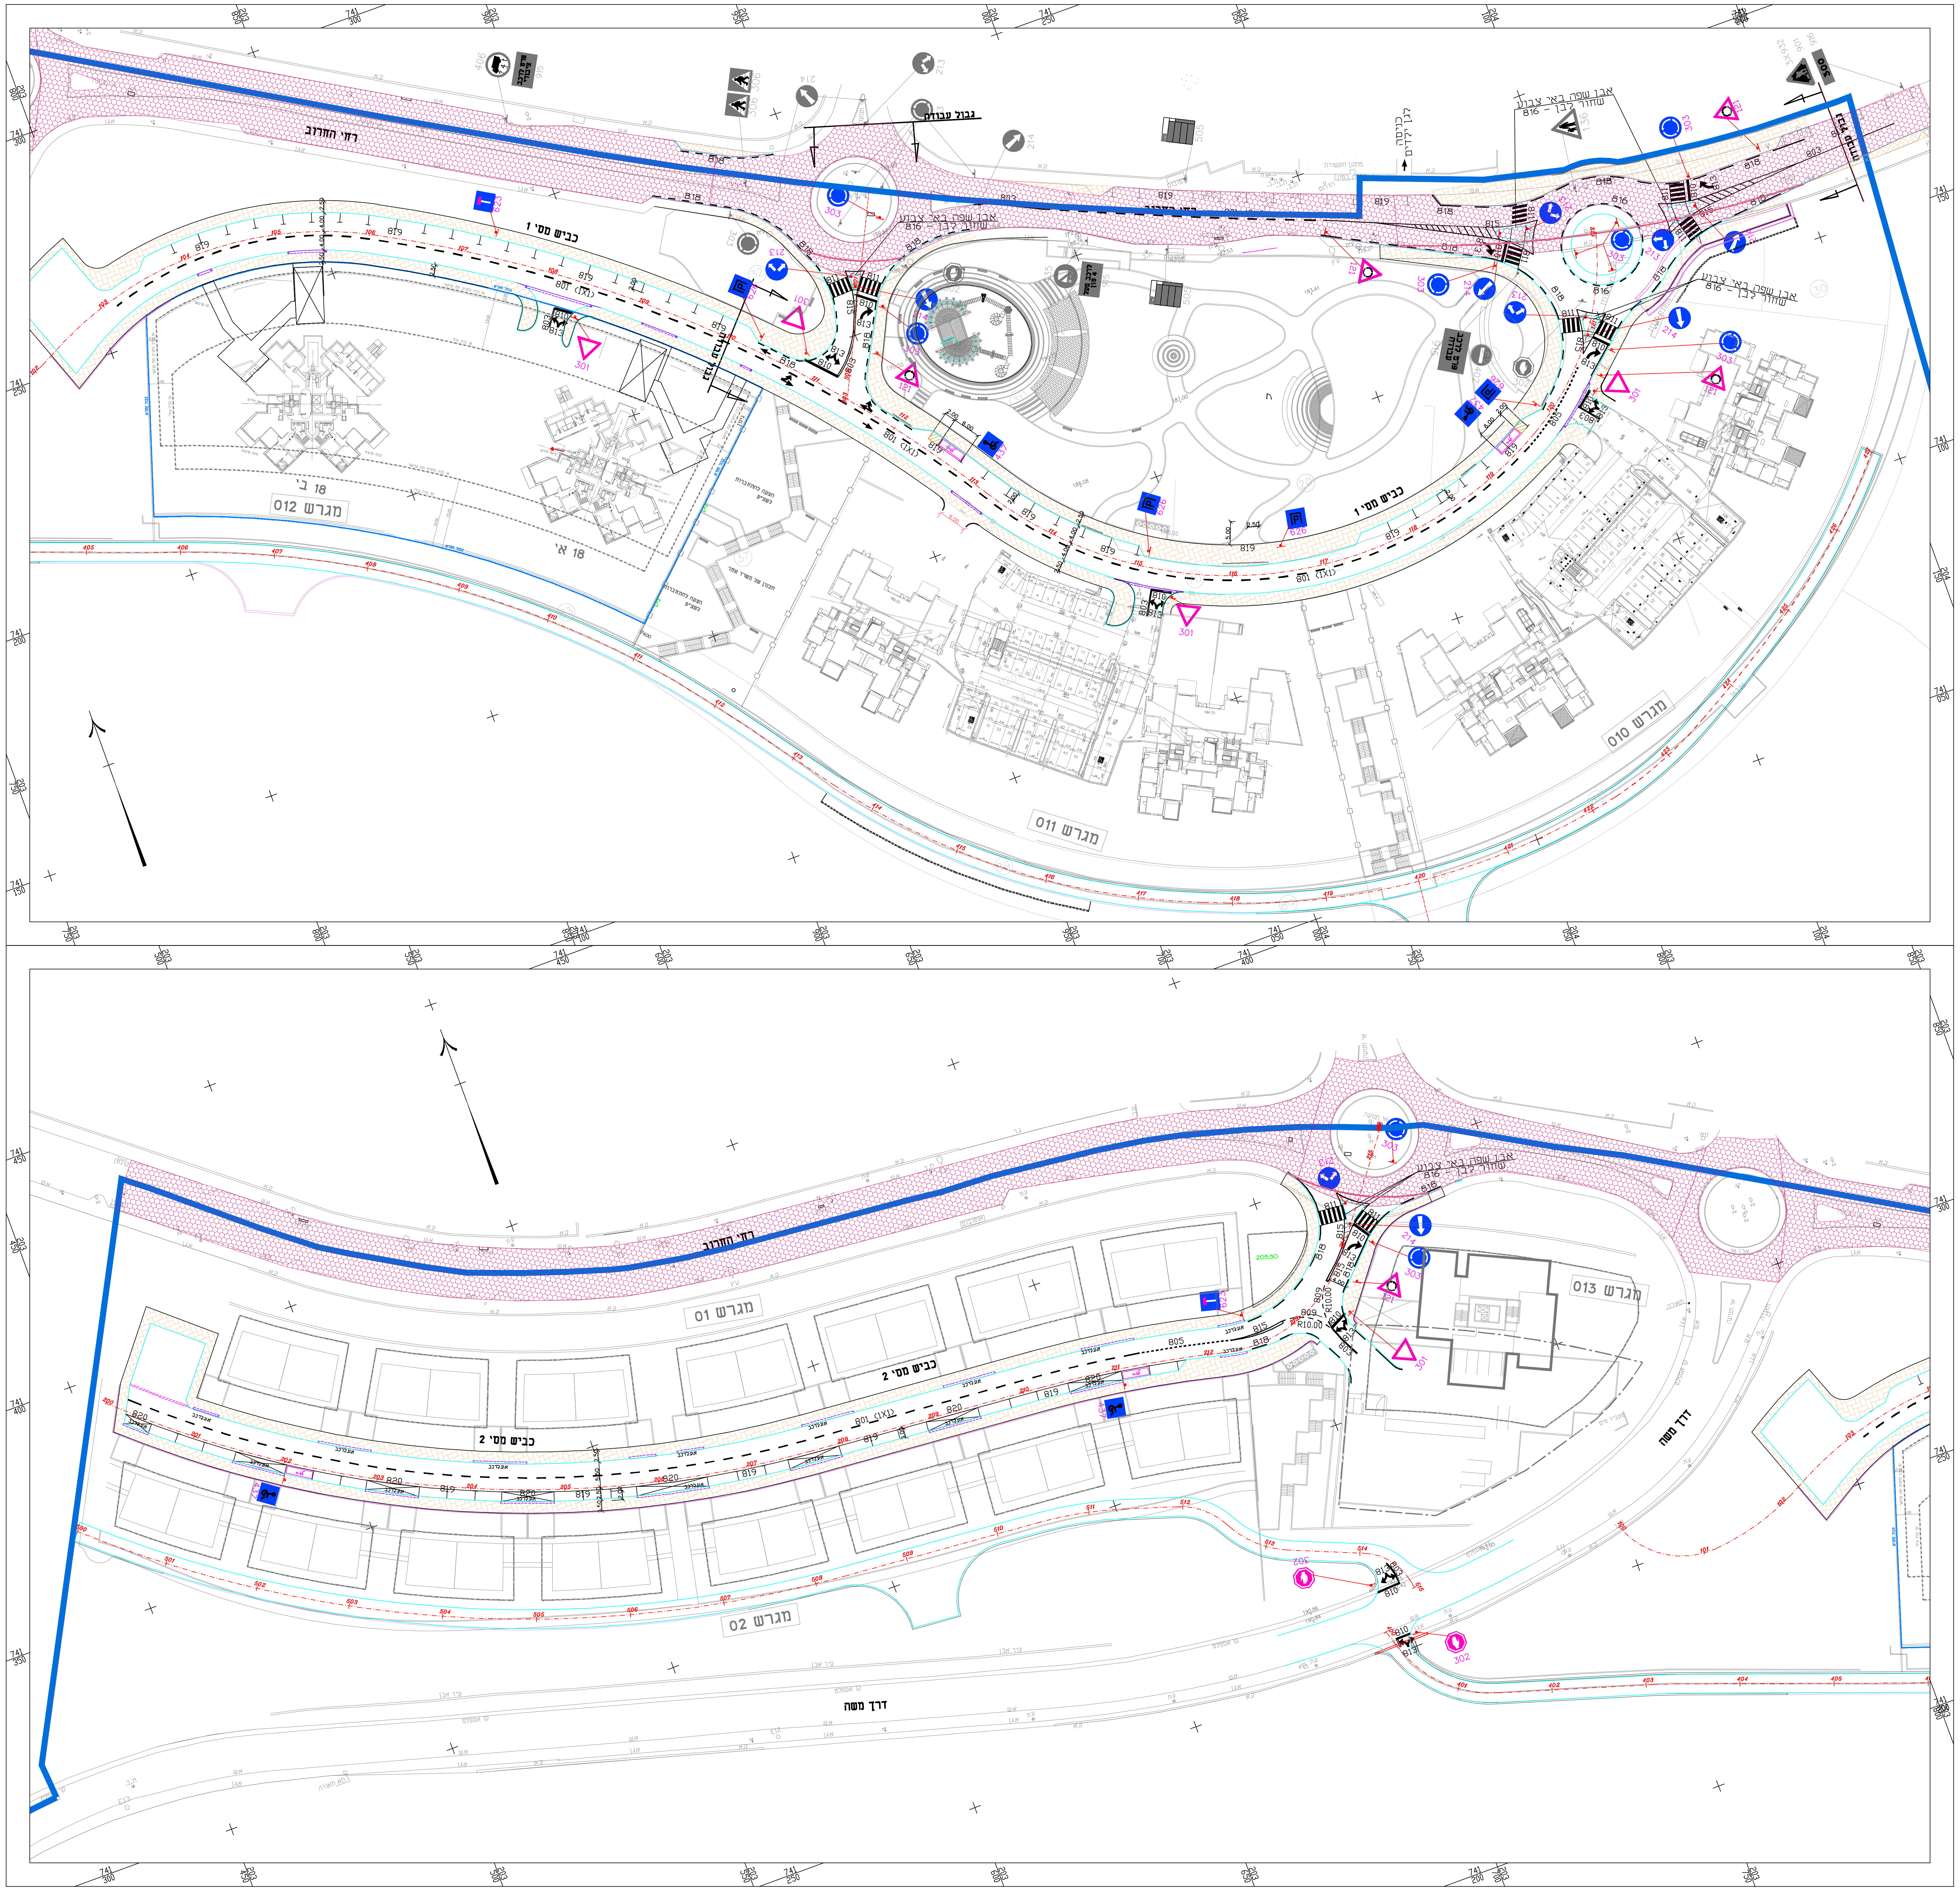

רח' החורב
כביש מס' 1
כביש מס' 2
מגרש 012
מגרש 011
מגרש 010
מגרש 01
מגרש 02
מגרש 013
דרך משה
כניסה לגן ילדים
אבן שפה באי צבוע

מס' שינוי	תאריך	שינויים	חתימה
1.	10.7.2014	למכרז	

המבצע אחראי לבדיקת המידות ולהתאמתן במקום !
על המבצע לבקר את כל המידות ועל כל טעות
או אי התאמה, עליו להודיע למתכנן.
אין לקבוע מידות על ידי מדידה גרפית בתוכנית.

הוכן עבור:
משרד השיכון והבינוי

שם הפרויקט:
רמות יצחק – נוף כרמל

שם הקטע:

שם התכנית:
תכנית תמרור וסימון

מס' התכנית

שוטף	נושא	מהדורה	קטע	מס' פרויקט
201	1	00	00	6809

תכנון:
☐ מוקדם
☒ מפורט

תאריך: 16.02.14
קנה מידה: 1:500

תכנן: סרג'יו
בקר: סרג'יו
שרטט: אולגה.ק
אישר: סרג'יו

התוכנית מוגשת לצורך :
☐ עיון ☐ התיחסות ☐ אישור ☒ מכרז ☐ ביצוע

חלו"א חברה למדידות והנדסה אזרחית (1985) בע"מ
רח' המצודה 27 א.ת. אזור מיקוד 58001
טל: 03–556 5717
פקס: 03–556 5744
E–mail: halva@halva85.com
מדידות
כבישים
שדות תעופה
עבודות פיתוח

T:\6809-ramot izhak\MIHRAZ\TNUA\TNUA-500-1.dwg, 20/07/2014 13:21:07, DWG To PDF.pc3