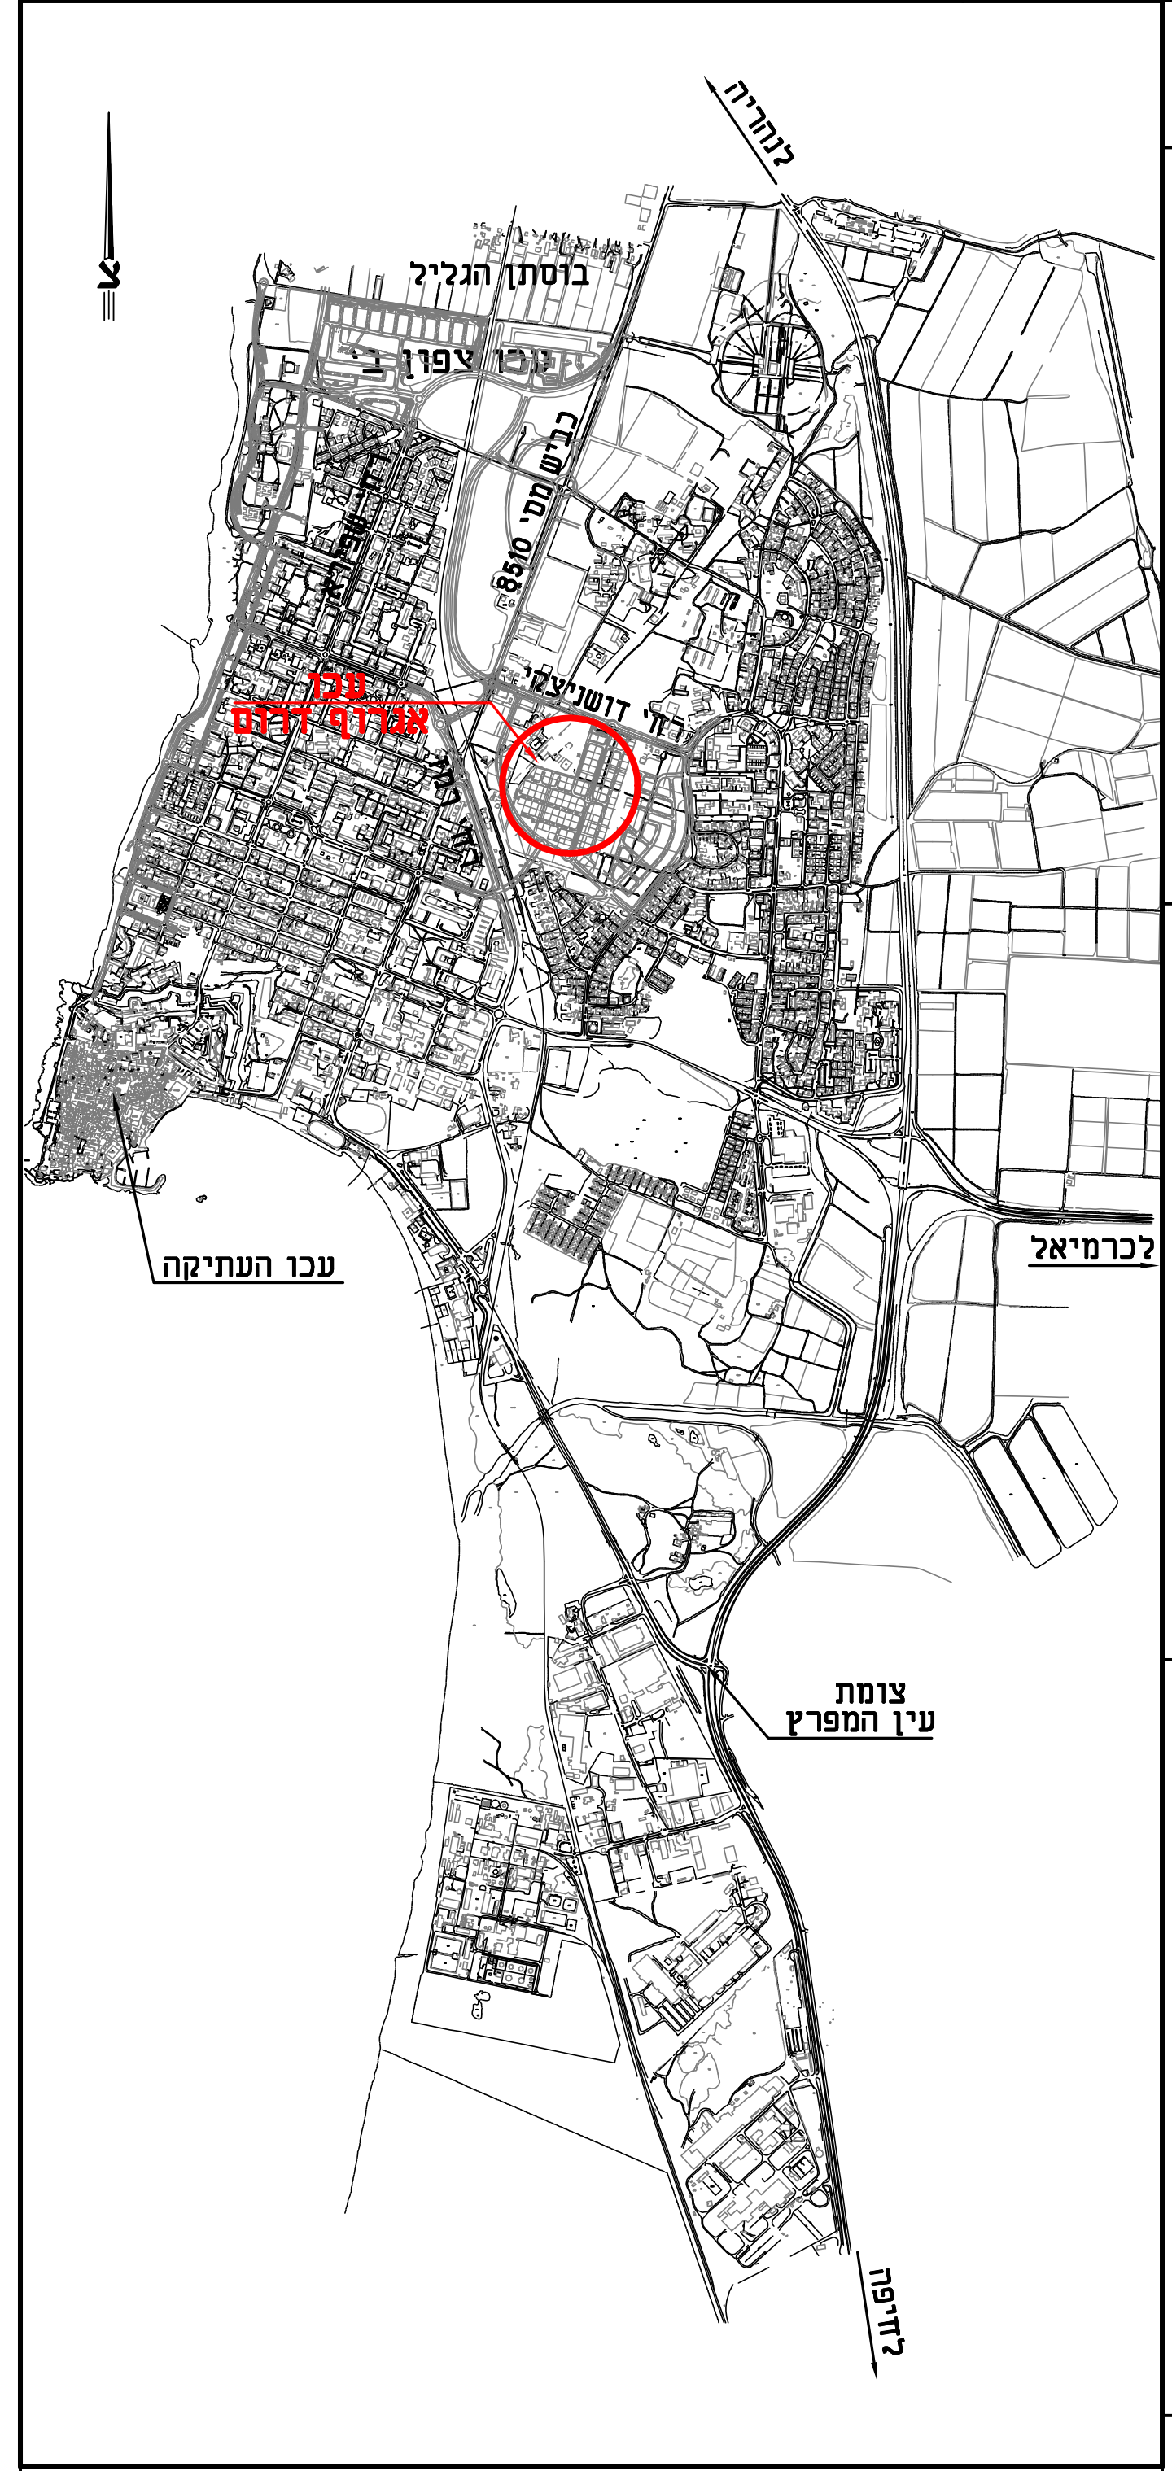
צ
לנהריה
בוסתן הגליל
עכו צפון ב׳
כביש מס׳ 8510
רח׳ דושניצקי
עכו
אגרוף דרום
עכו העתיקה
לכרמיאל
צומת
עין המפרץ
לחיפה

תרשים סביבה
קנ"מ 1:25000


צ
כביש מס׳ 21 רח׳ אריק דושניצקי
כביש מס׳ 23
פתרון מוצא לניקוז ראה גליון זה
פארק
שימור נופי
מוסדות ציבור
מפרדה מונמכת
שצ"פ
מסחר ומשרדים
גבול מכרז מבנן 1
גבול מכרז מבנן 2
מבנן 1
מבנן 2
כביש מס׳ 61
כביש מס׳ 62
כביש מס׳ 63
כביש מס׳ 64
כביש מס׳ 65
כביש מס׳ 66
כביש מס׳ 29
מבנים ומוסדות ציבור
רח׳ קדושי קהיר
רח׳ העליה
Ø50

פתרון מוצא לניקוז
לשכונת עכו אגרוף דרום
קנ"מ 1 : 2500

מקרא:

▨	גבול ביצוע מכרז שלב ב׳
Ø50	ניקוז תת-קרקעי מתוכנן
Ø50	ניקוז תת-קרקעי קיים

שמות קבצי מחשב

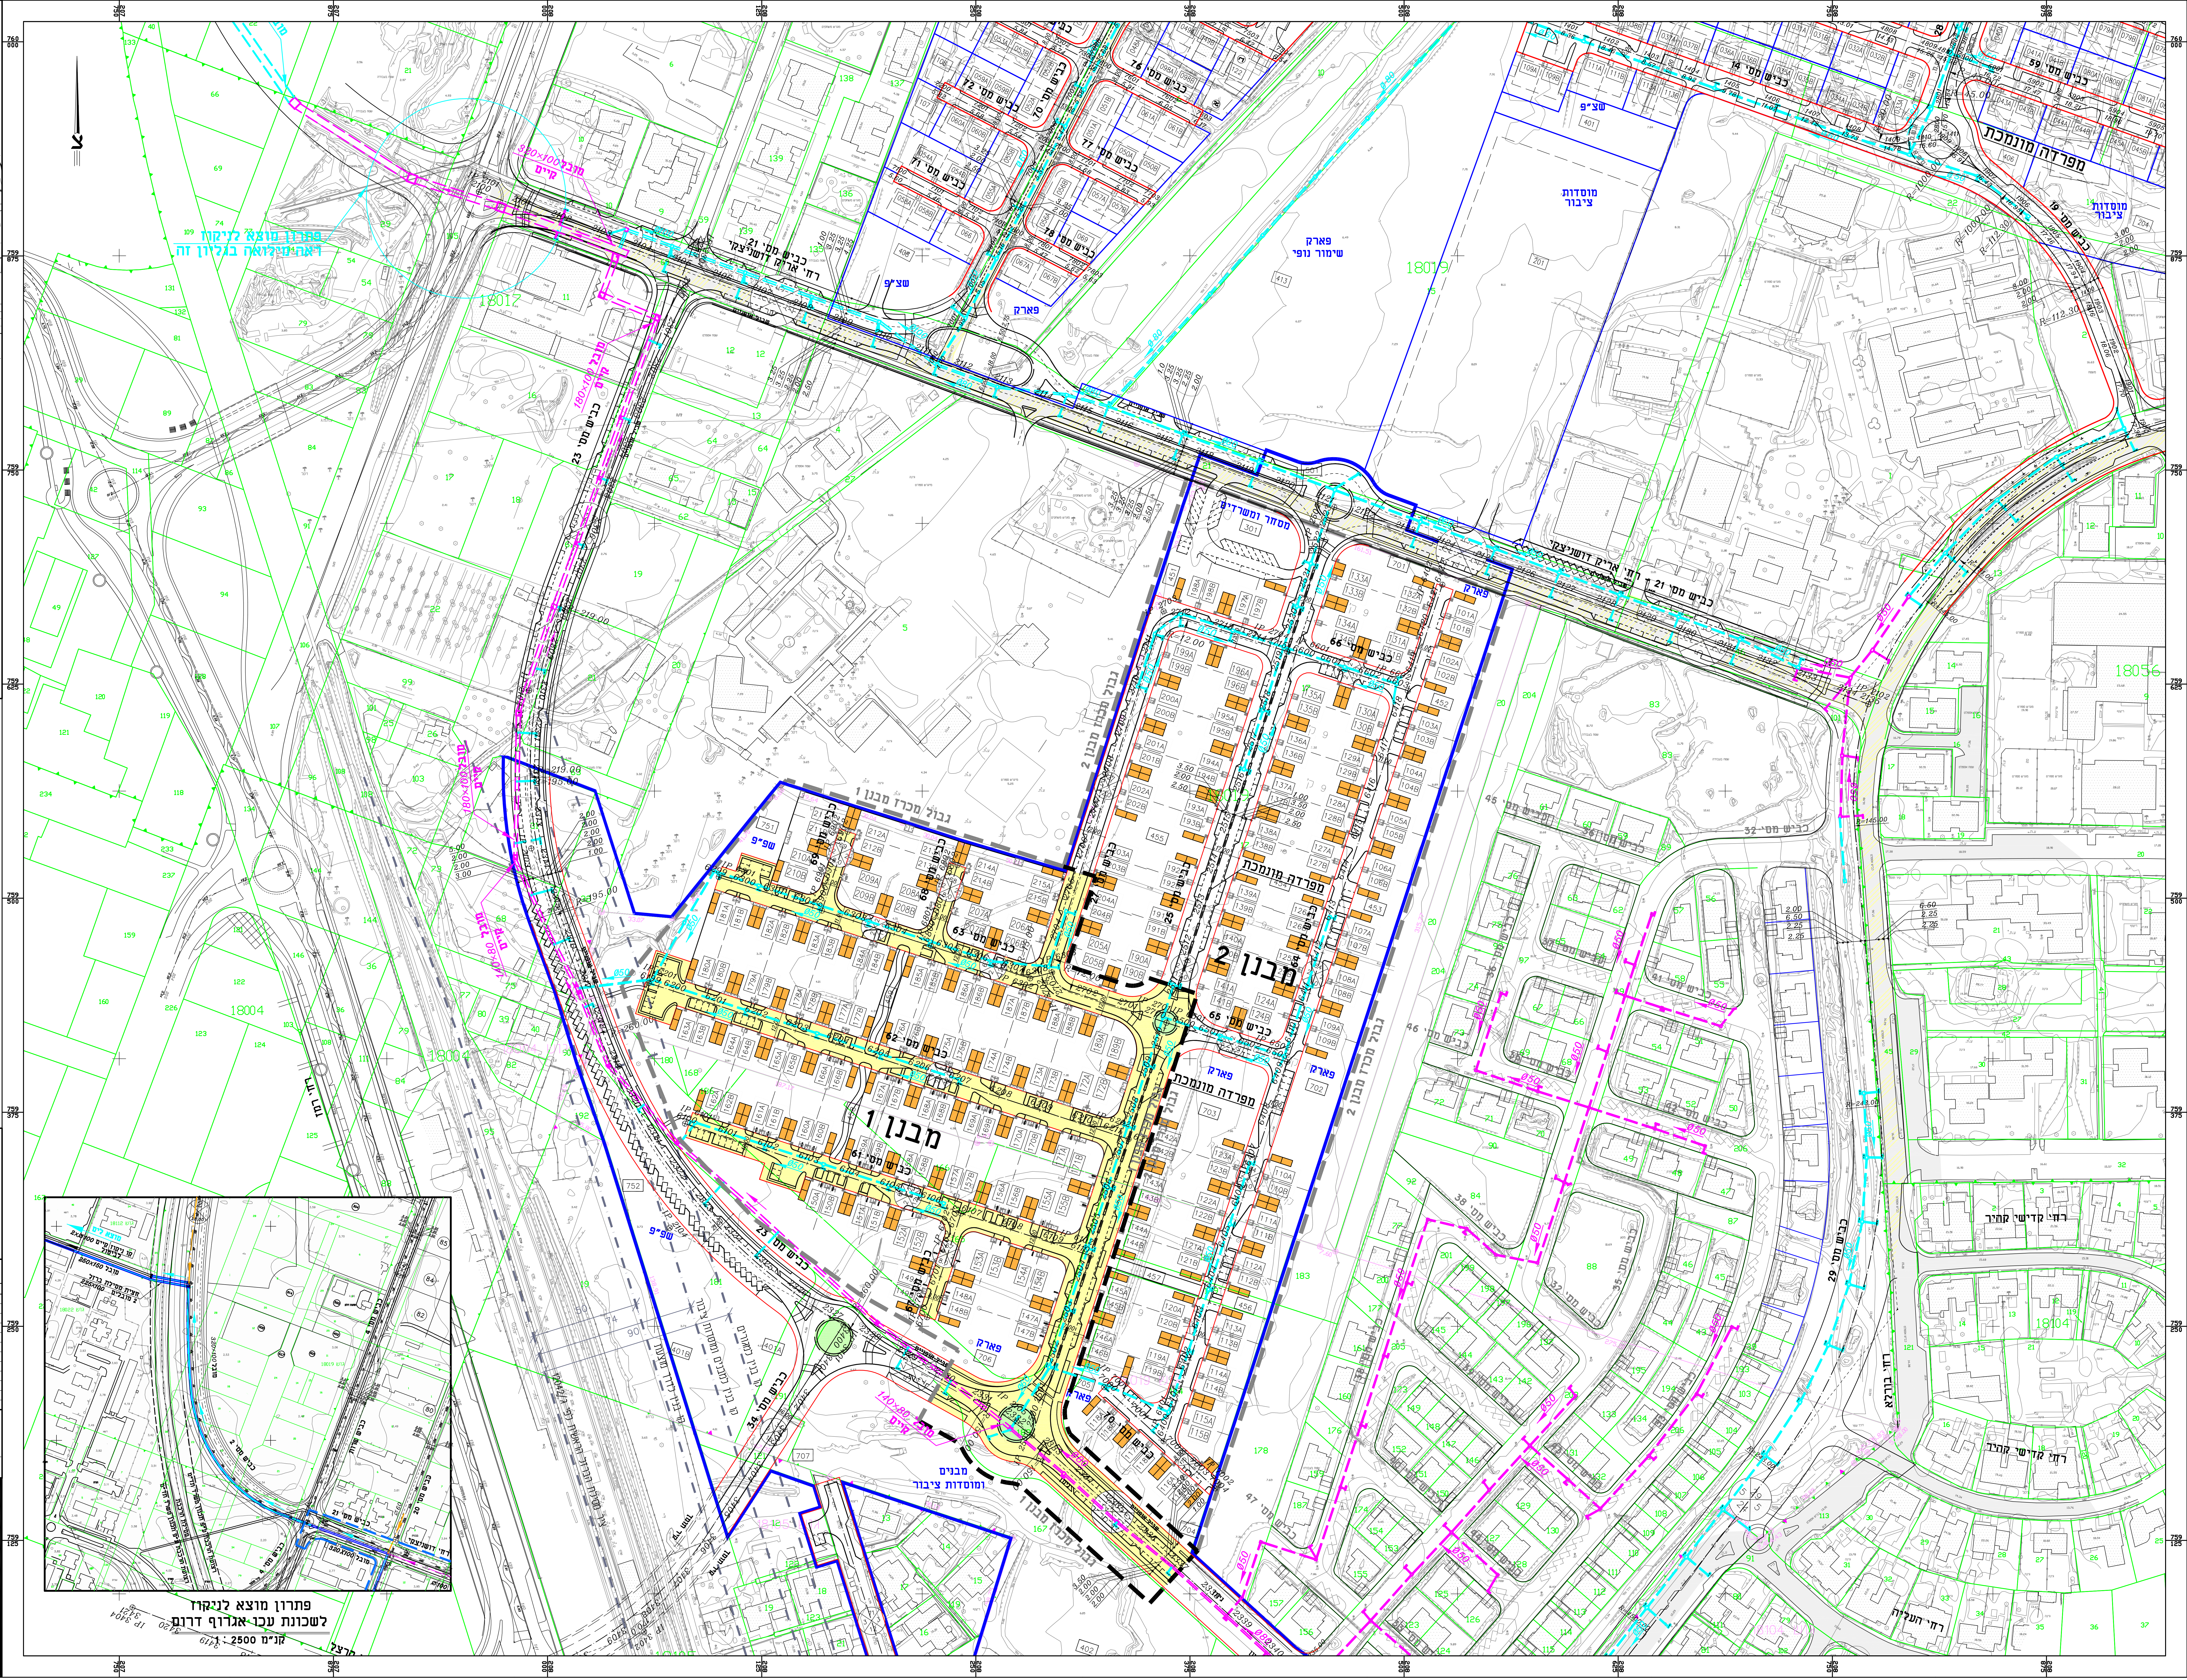שינויים ותוספות

מס׳	מהות השינוי	סטטוס	חתימה	תאריך
1	עדכון תכנית למכרז	מכרז	סילבי	07.04.11
2	עדכון תכנית למכרז	מכרז	ילנה	07.07.11
3	עדכון תכנית לביצוע	ביצוע	ילנה	6.11.11
4	עדכון תכניות בהתאם לפיתוח מגרשים	ביצוע	סילבי	16.10.12
5	עדכון לפי הערות עיריית עכו	ביצוע	סילבי	17.03.13
6				
7				
8				
9				
10				
11				
12				

ל ב צ ו ע

תאריך : ________

חתימה : ________

לעיון ○ למכרז ○ לביצוע ●

תכנון בהנדסה אזרחית,
דרכים, תנועה ורמזורים

לוי & שטרק
מהנדסים יועצים בע"מ
אברהם לוי ,
יוסי שטרק , אריה צוק

חיפה , רח׳ יפו 145 א׳
ת.ד. 9833 , מיקוד 31098
טל. 04-8553655
פקס. 04-8553654
e-mail: office@levyshtark.co.il

מכון התקנים הישראלי

הוכן עבור : משרד הבינוי והשיכון חיפה

המקום : עכו

תכנית מס׳ : 1685/1.0

קנ"מ : 1:1250 תאריך : 20.02.11

תכנן : מיכאל ביקר : אברהם

שרטט : ילנה אישר : אברהם

שם התכנית :
רובע האגרוף דרום
מערכת כבישים וניקוז
מערכת כבישים וניקוז
תכנית כללית

המבצע אחראי לבדיקת המידות ולהתאמתן במקום.
על המבצע לבקר את כל המידות.
על כל טעות או אי התאמה עליו להודיע למתכנן.

D:\1685\dwg\mis\mis1250-salv-b.dwg, 09/04/2013 06:55:49, silvy