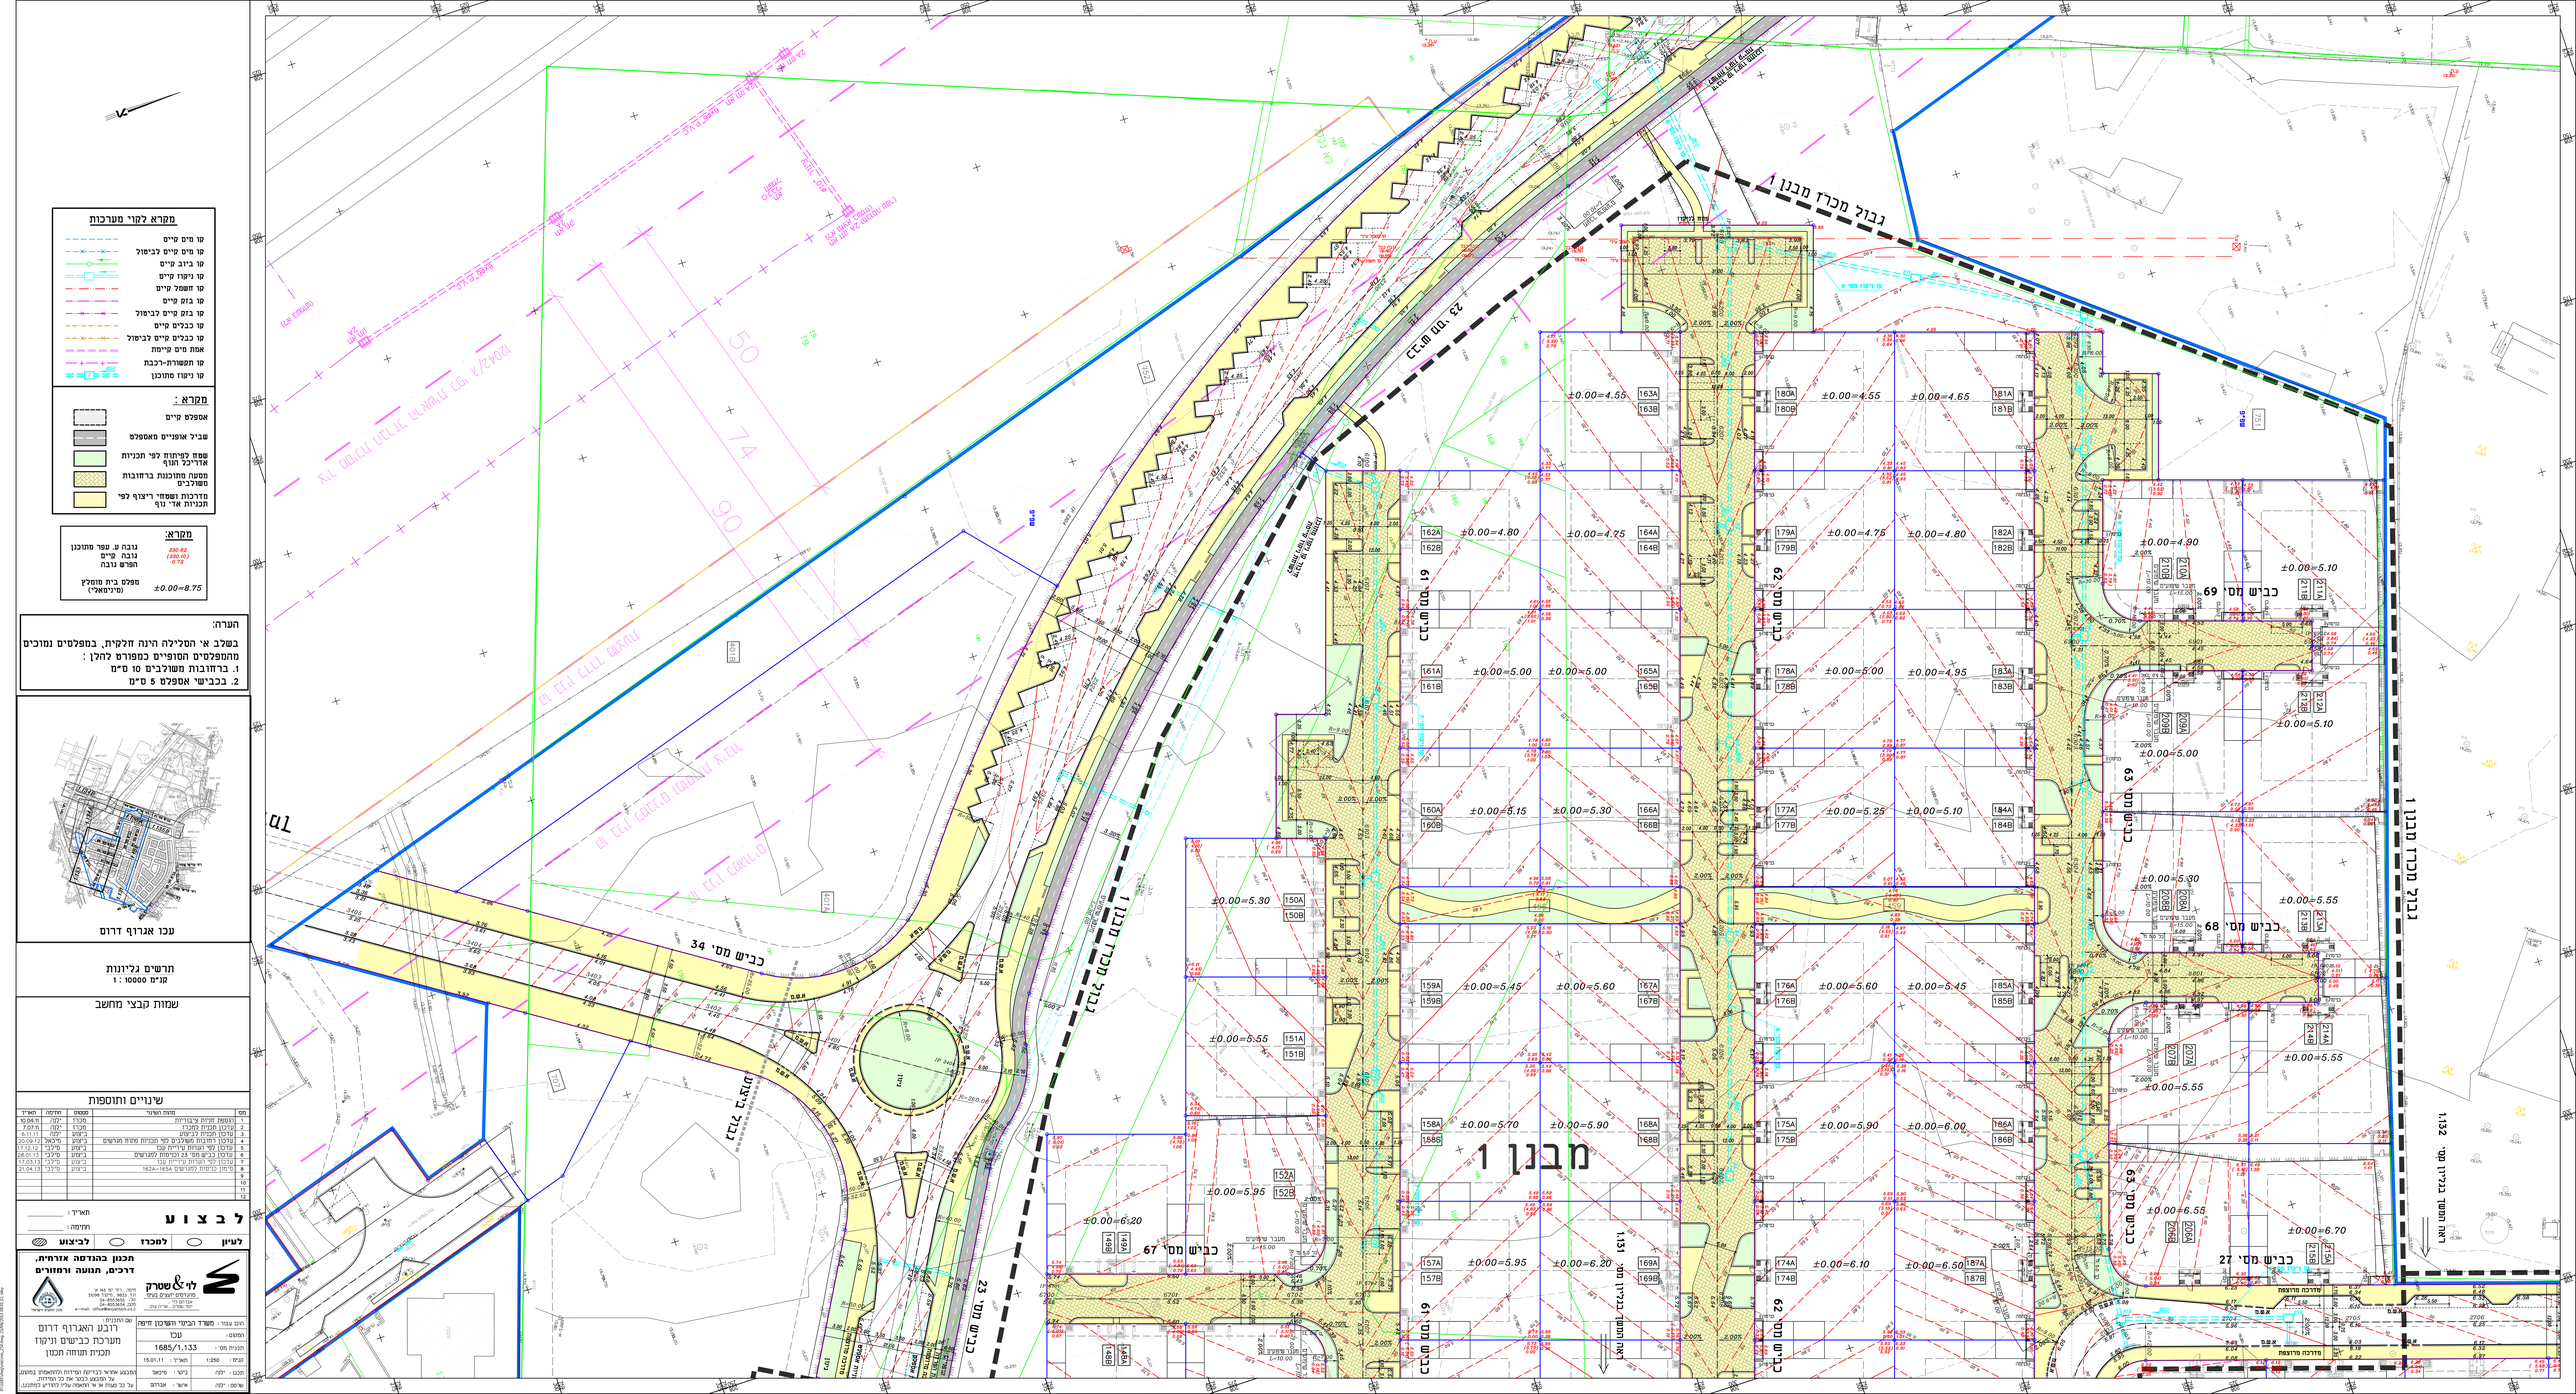
מבנן 1
כביש מס' 69
כביש מס' 68
כביש מס' 27
כביש מס' 34
כביש מס' 67
גבול מכרז מבנן 1
ראש המשטח בגבול מגרש
מדרכה מרוצפת
שדרכה מרוצפת
מעבר שרשרים
23.00 מ' רח' 2132
מקרא לקוי מערכות
קו מים קיים
קו מים קיים לביטול
קו ביוב קיים
קו ניקוז קיים
קו חשמל קיים
קו בזק קיים
קו בזק קיים לביטול
קו כבלים קיים
קו כבלים קיים לביטול
אמת מדה קיימת
קו תשתיות-רכבת
קו ניקוז מתוכנן
מקרא :
אספלט קיים
שביל אופניים מאספלט
שפת לפיתוח לפי תכניות אדריכל הנוף
משטח מתוכנן ברחובות משולבים
מדרכות ושפתי ריצוף לפי תכניות אדי נוף
מקרא:
נקודת שם, שפר מתוכנן
נקודת שם, שפר קיים