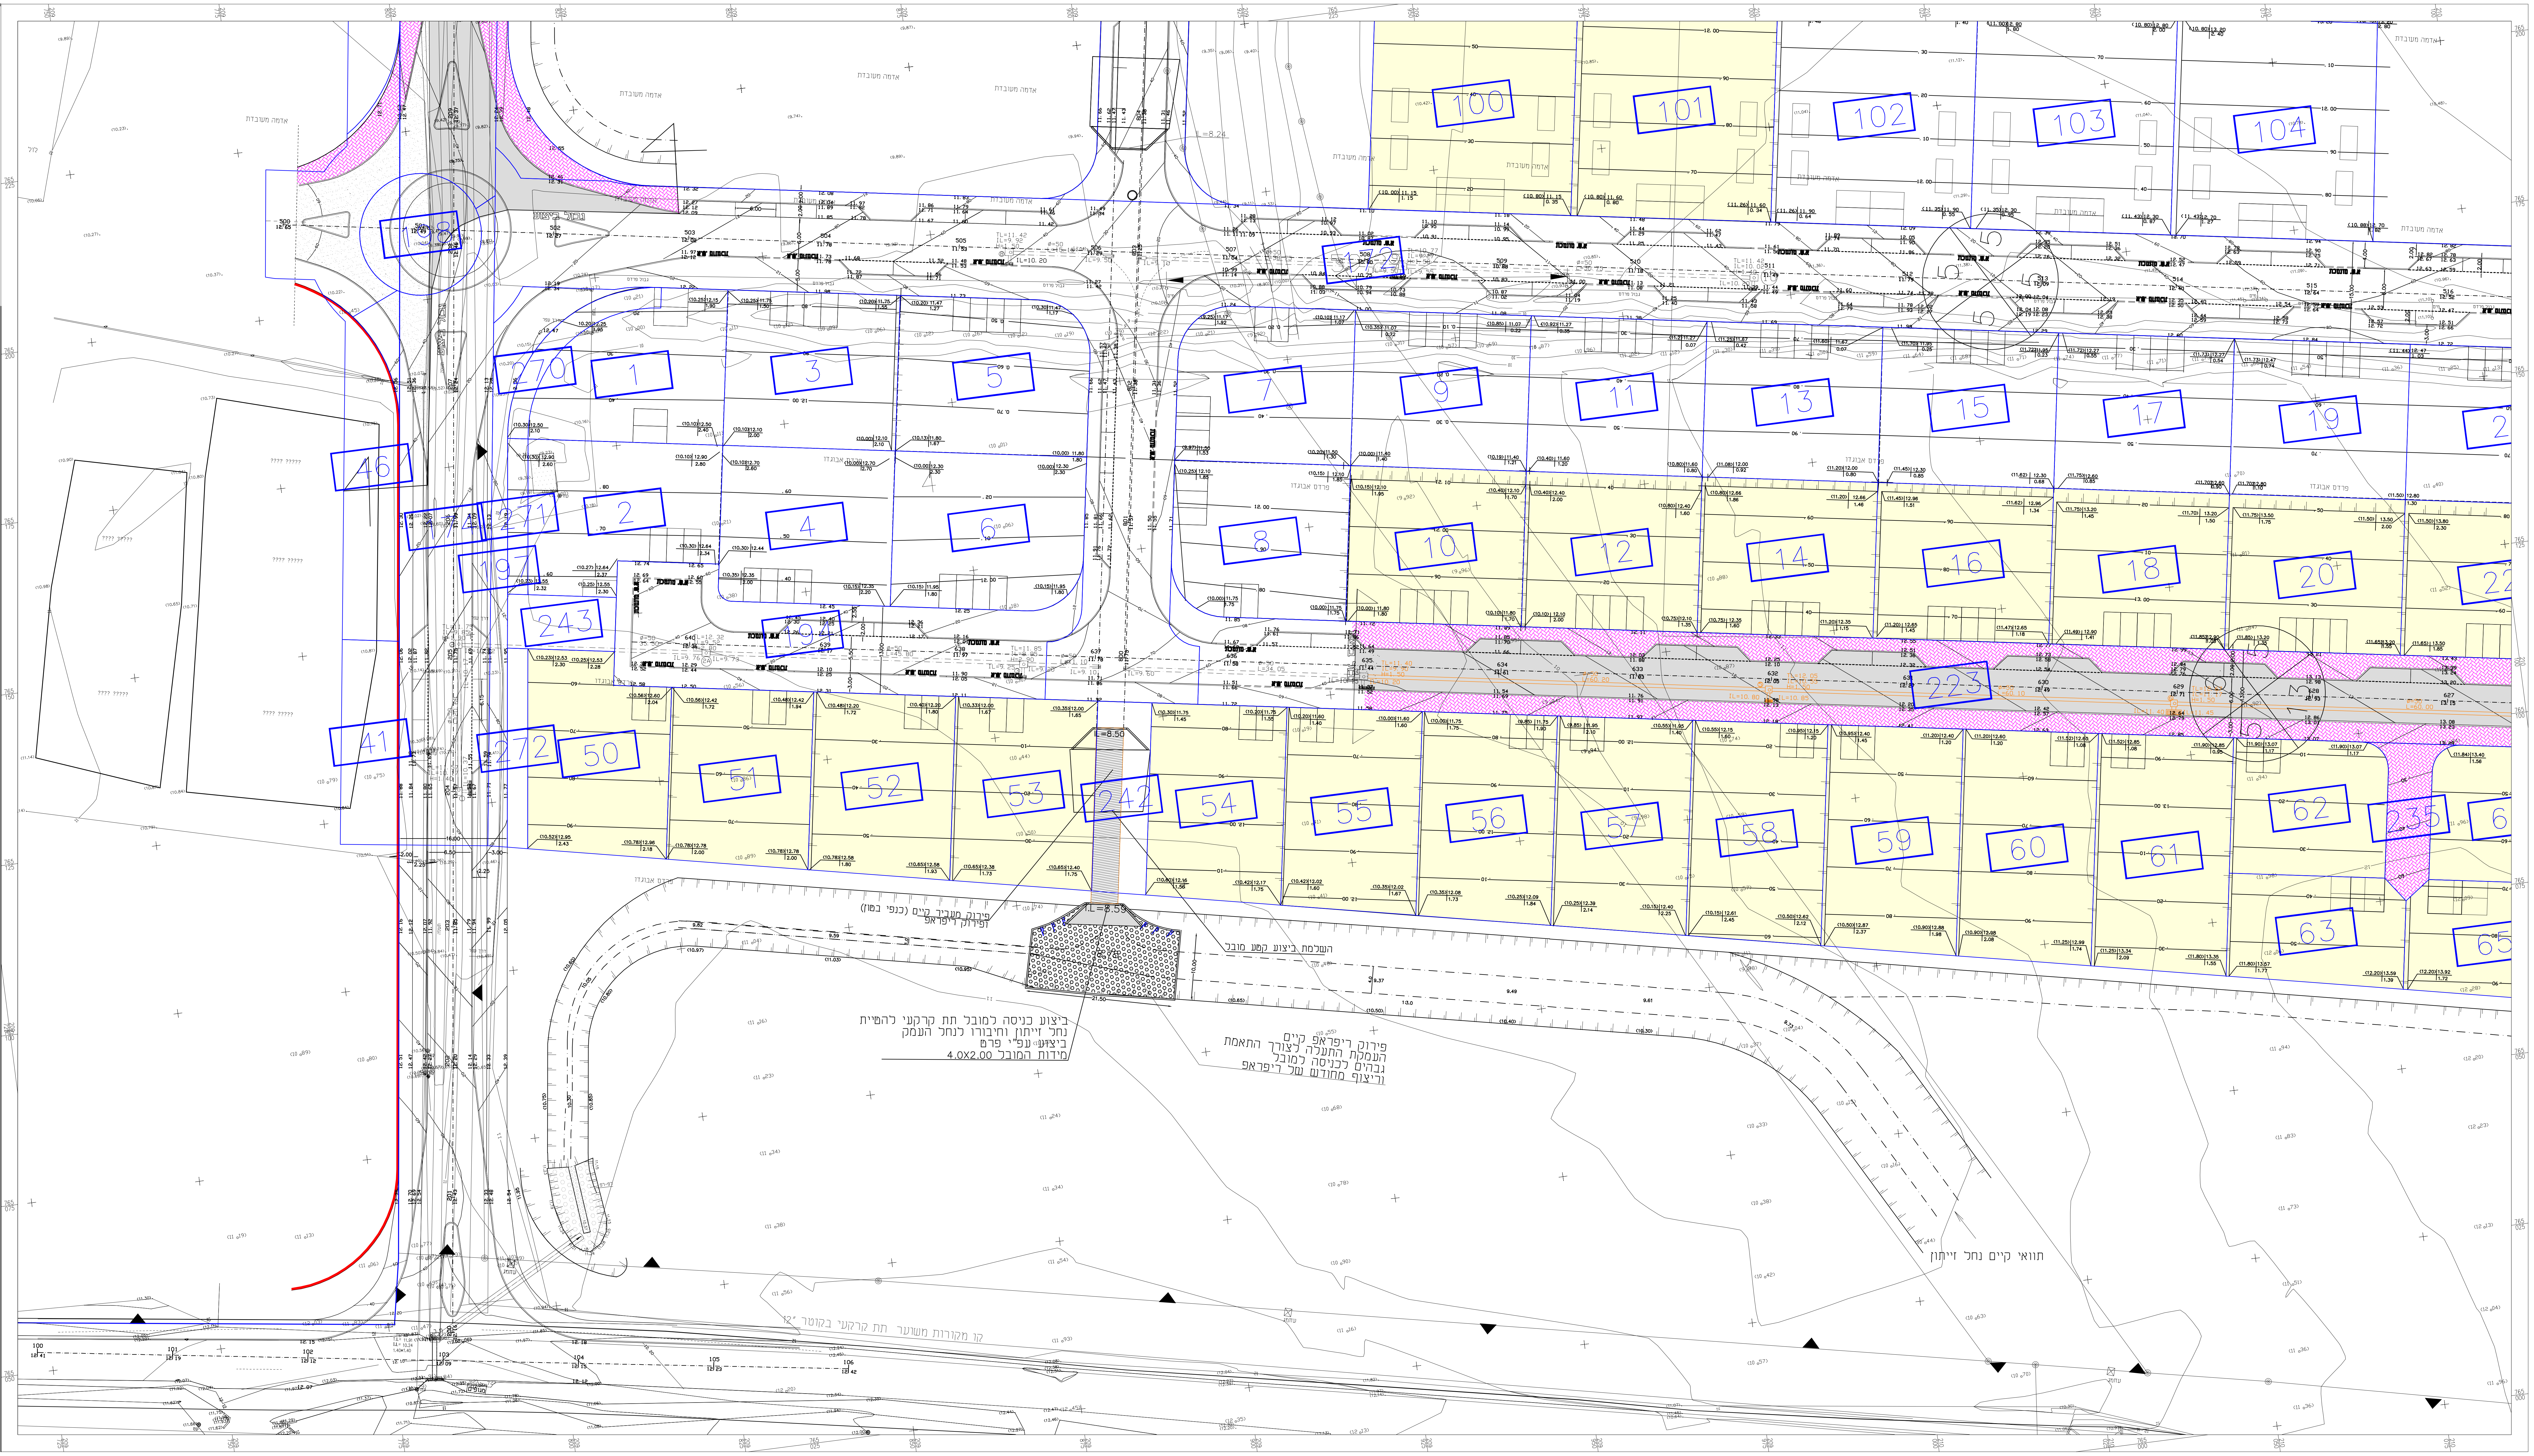

אדמה משובדת
100
101
102
103
104
270
1
3
5
7
9
11
13
15
17
19
46
271
2
4
6
8
10
12
14
16
18
20
197
243
223
41
272
50
51
52
53
242
54
55
56
57
58
59
60
61
62
63
235
I.L=8.50
I.L=8.59
21.50
10.00
פירוק מעביר קיים (כנפי בטון)
ופירוק ריפראפ
השלמת ביצוע קטע מובל
ביצוע כניסה למובל תת קרקעי להטיית
נחל זייתון וחיבורו לנחל העמק
ביצוע עפ"י פרט
מידות המובל 4.0X2.00
פירוק ריפראפ קיים
לצורך התאמת
העמקת התעלה
גבהים לכניסה למובל
וריצוף מחודש של ריפראפ
תוואי קיים נחל זייתון

הערות:

- * האספלט יבוצע עד מרחק של 10 ס"מ מאבן השפה
- * בשלב זה לא יבוצע אספלט בחניות
  לא יבוצעו מצעים וגמר במדרכות
  וכן לא תבוצע שכבה נושאת במסעה
- * בכניסה לחניות במגרשים יבוצע מבנה מלא
- * בשלב ראשון לאחר ביצוע עבודות העקירה והניקוי יבצע הקבלן את עבודות העפר לכבישים במלואם לפי חתכים לרוחב. רק לאחר מכן יבצע עבודות עפר למגרשים .
- * בכל נקודת מפגש בין קו ניקוז לקו ביוב שהמרווח האנכי בו קטן מ-40 ס"מ, תבוצע הגנת בטון על קו הביוב הקיים ברוחב של 1.5 מ' מנקודת המפגש לכל צד
- * בשלב זה לא יבוצעו קולטנים

מפתח גיליונות

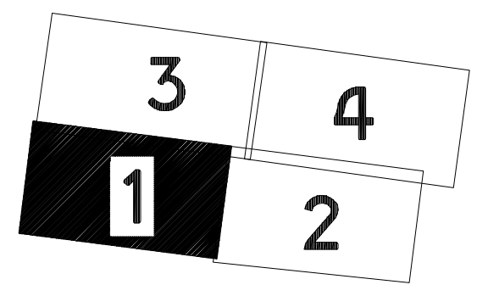

שינויים ותוספות

מס'	מהות השינוי	סטטוס	חתימה	תאריך
1				
2				
3				
4				
5				
6				
7				
8				
9				
10				
קבצי מחשב				

תאריך: ______

חתימה: ______

מהדורה 0

לעיון ○ למכרז ○ לביצוע ●

רוני שניידר תכנון כבישים ומדידות

א.ת תרדיון ד.נ משגב 20179 טל' 9991010, פקס : 04-9990006

E-mail : ronisn @ 013.net

מזרעה - שלב ד'

הוכן עבור: משרד השיכון

המקום: מזרעה - שכונה מזרחית

תכנית מס: MAZ-d-1a

קנ"מ: 1:250

תאריך: 23-9-14

תכנן: יעל

ביקר: רוני

שרטט: נלי

אישור:

שם התכנית:

תנוחה
גיליון 1

המבצע אחרי לבדיקת המידות ולהתאמתם
על המבצע לבקר את כל המידות
על כל טעות או אי התאמה עליו להודיע