שינויים ותוספות

	הופץ ל	תאריך

תבוצע שכבת אספלט אחת
בתחומי המסעה

לא יבוצעו אבני שפה ומדרכות
וכן לא יבוצע אספלט בחניות

הערה:

האספלט יבוצע עד מרחק
של 10 ס"מ מאבן השפה

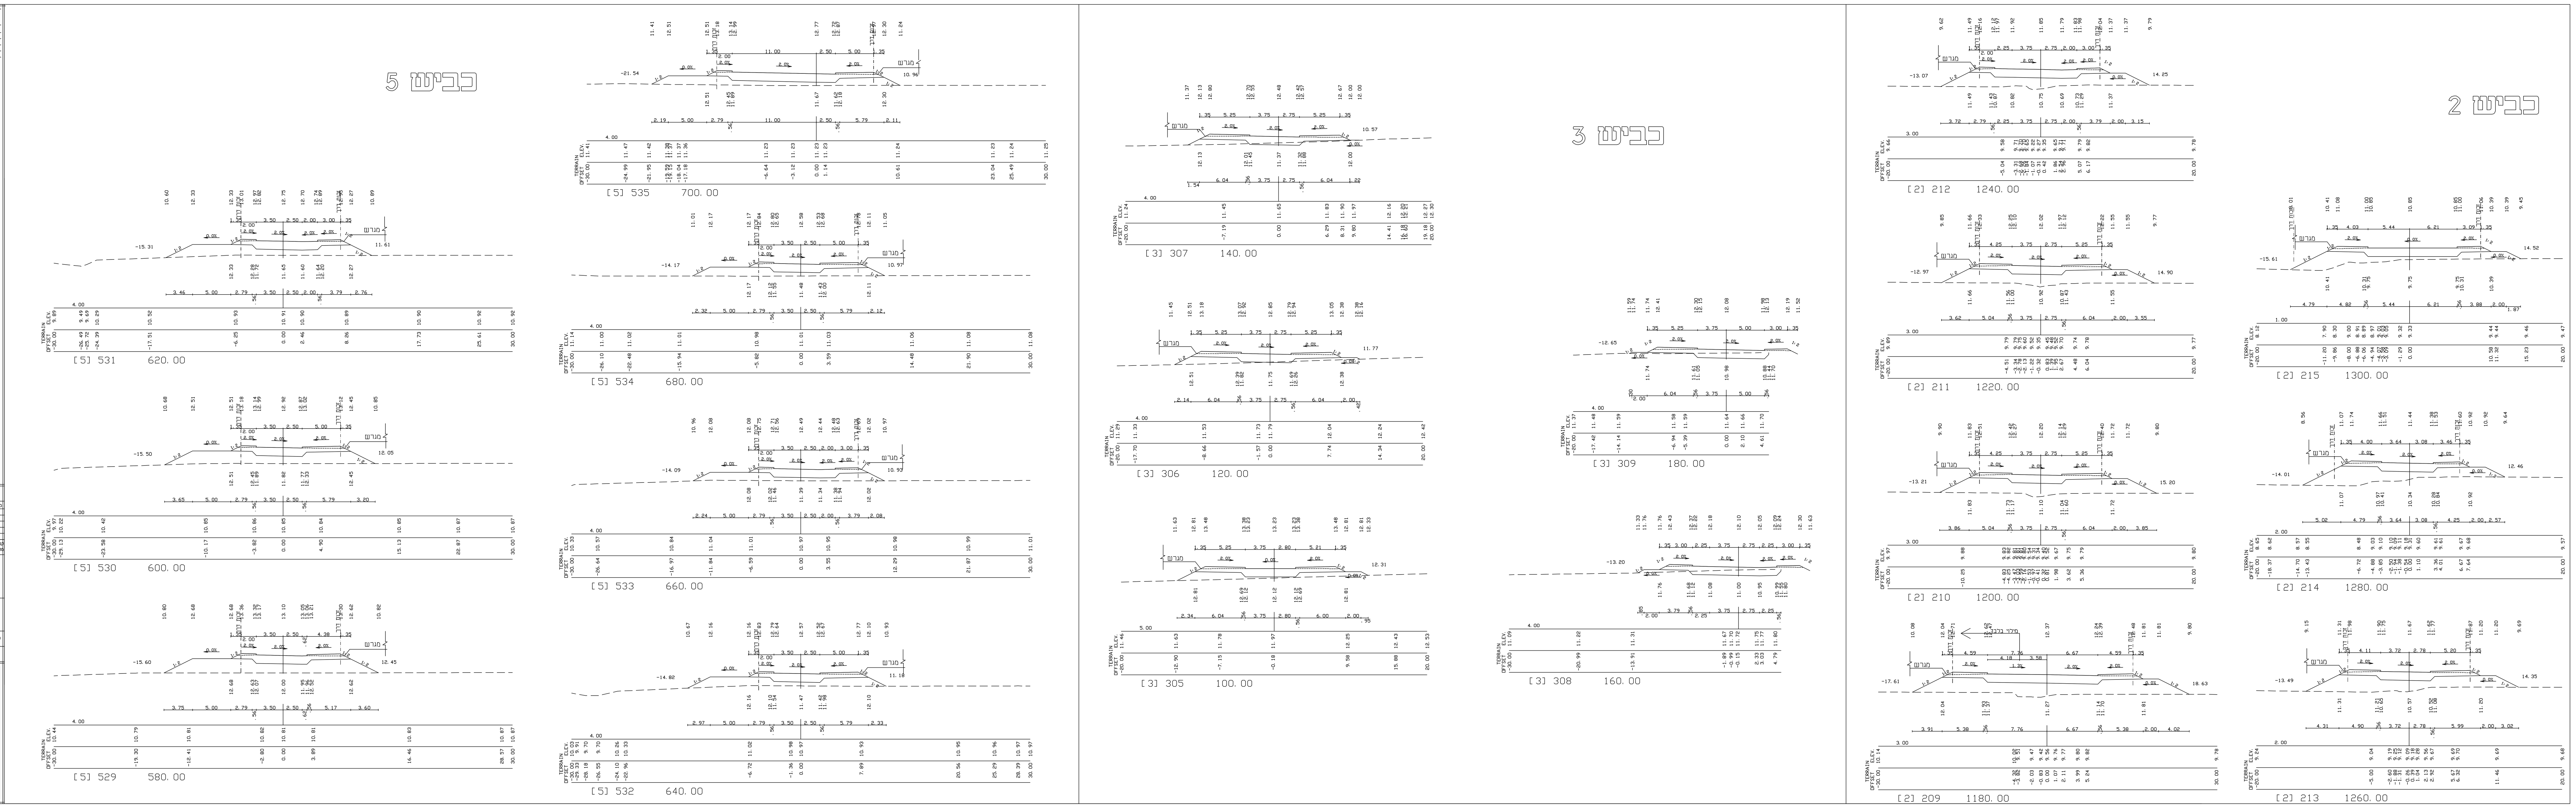

תאריך: ________
חתימה: ________

תאריך מהדורה : 0

לעיון ○ | למכרז ○ | לביצוע ●

רוני שניידר תכנון כבישים ומדידות
א.ת. תרדיון ד.נ משגב 20179 טל' 9991010, פקס : 04-9990006
E-mail : ronisn @ 013.net

מזרעה - שלב ד'

הוכן עבור: משרד השיכון	שם התכנית:
המקום: מזרעה - שכונה מזרחית	**חתכים לרוחב כבישים 3,2 1-5**
תכנית מס: MAZ-d-3a	
קנ"מ: 1:200 / תאריך: 23-9-14	המבצע אחרי לבדיקת המידות ולהתאמ[illegible]
תכנן: רוני / ביקר: רוני שניידר	על המבצע לבקר את כל המיד[illegible]
שרטט: מולו / אישר: רוני שניידר	על כל טעות או אי התאמה עליו להוד[illegible] מתכנן.