
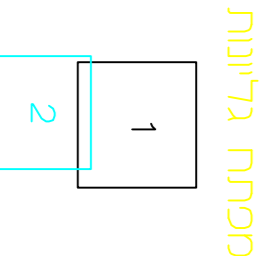
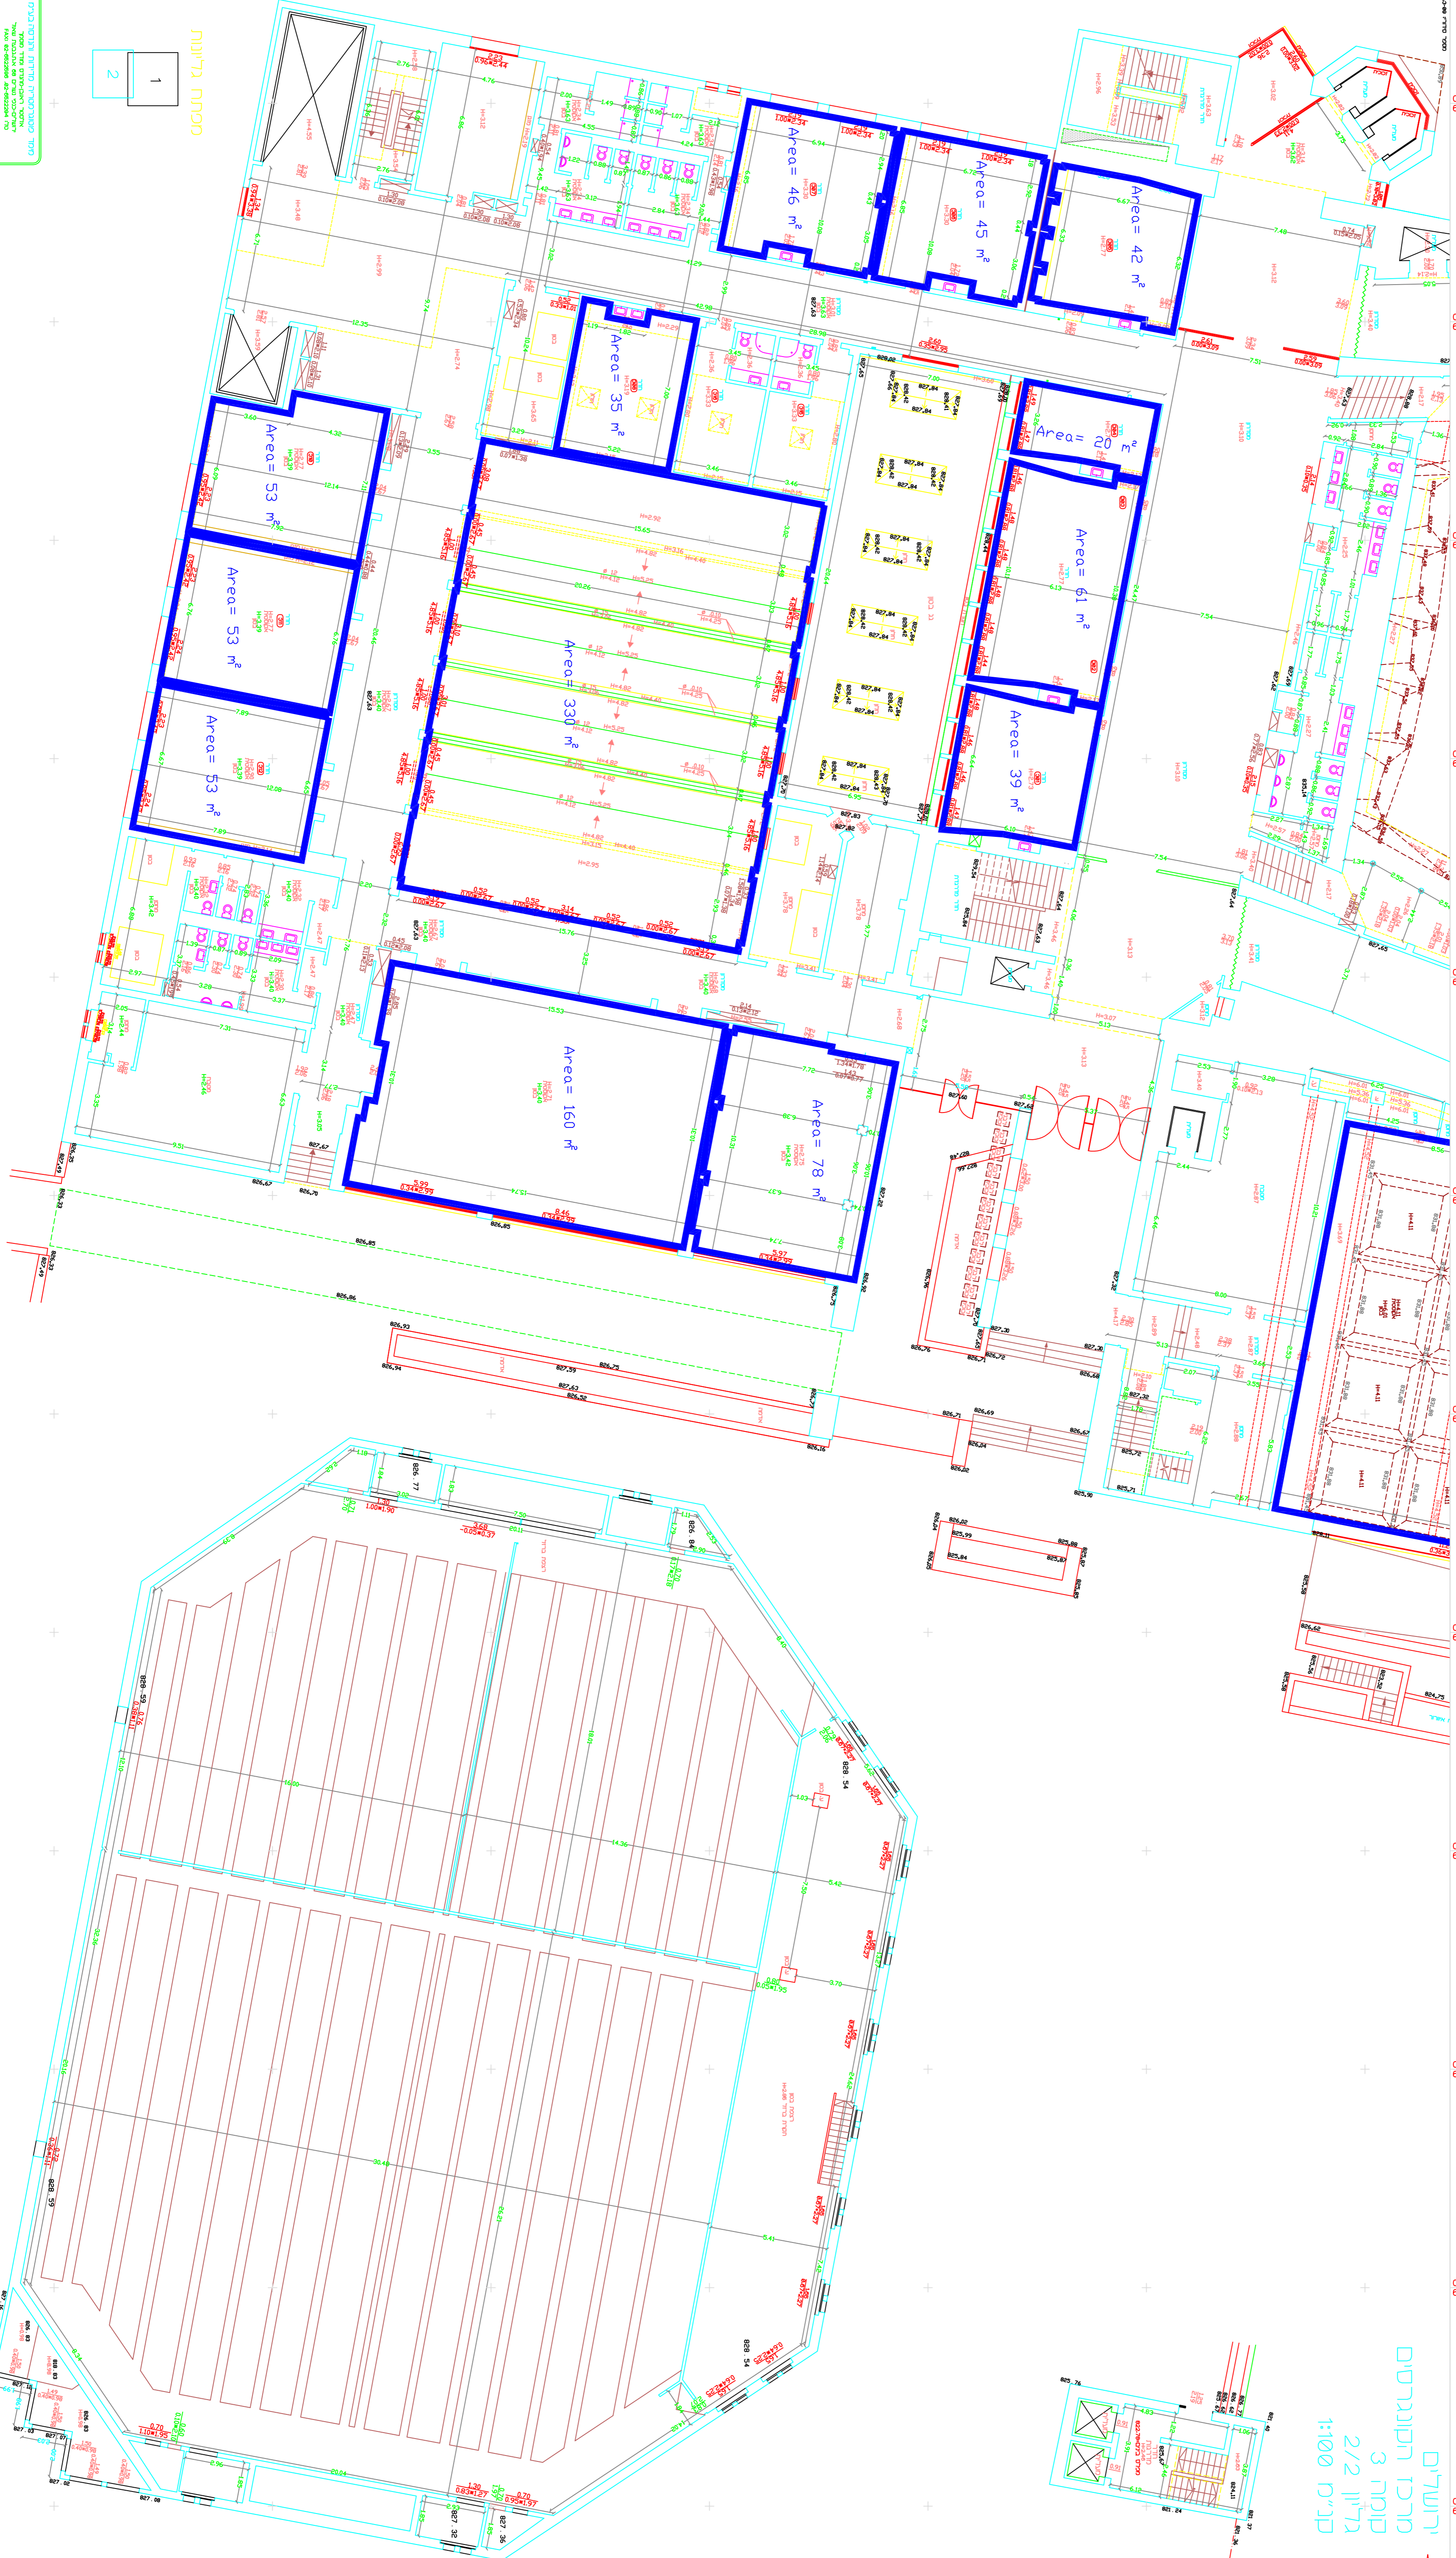


ישראלים  
מרכז הונגרים  
קומה 3  
גליון 2/2  
קו"מ 1:100

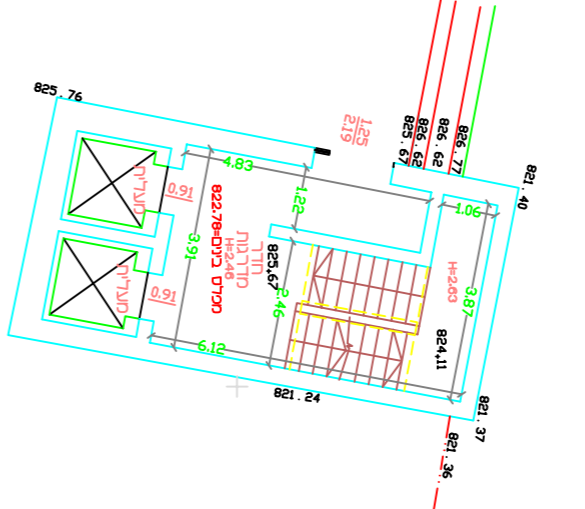

מיקום בניין

פרויקט: מרכז הונגרים  
קומה 3  
גליון 2/2  
קו"מ 1:100