




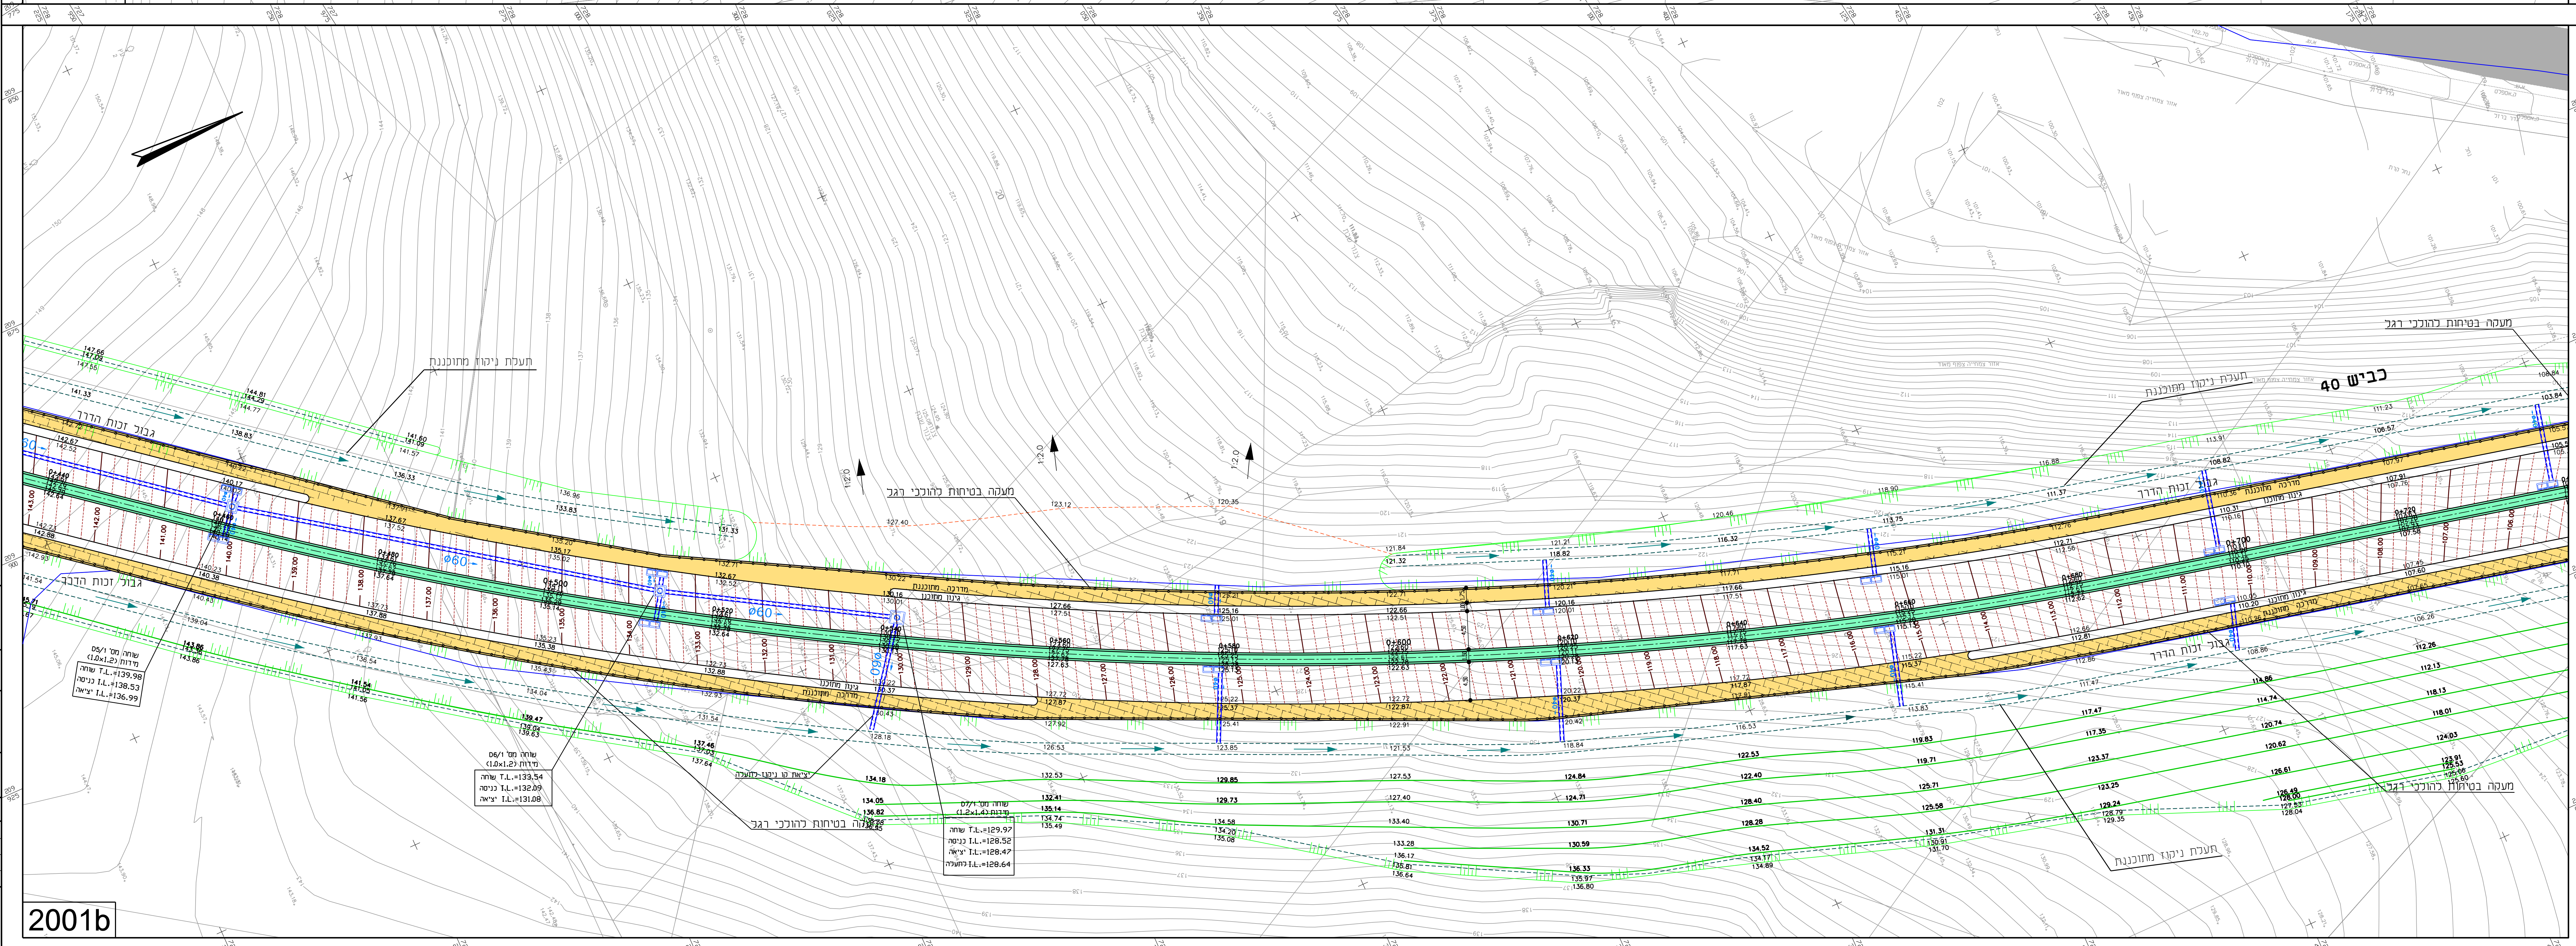

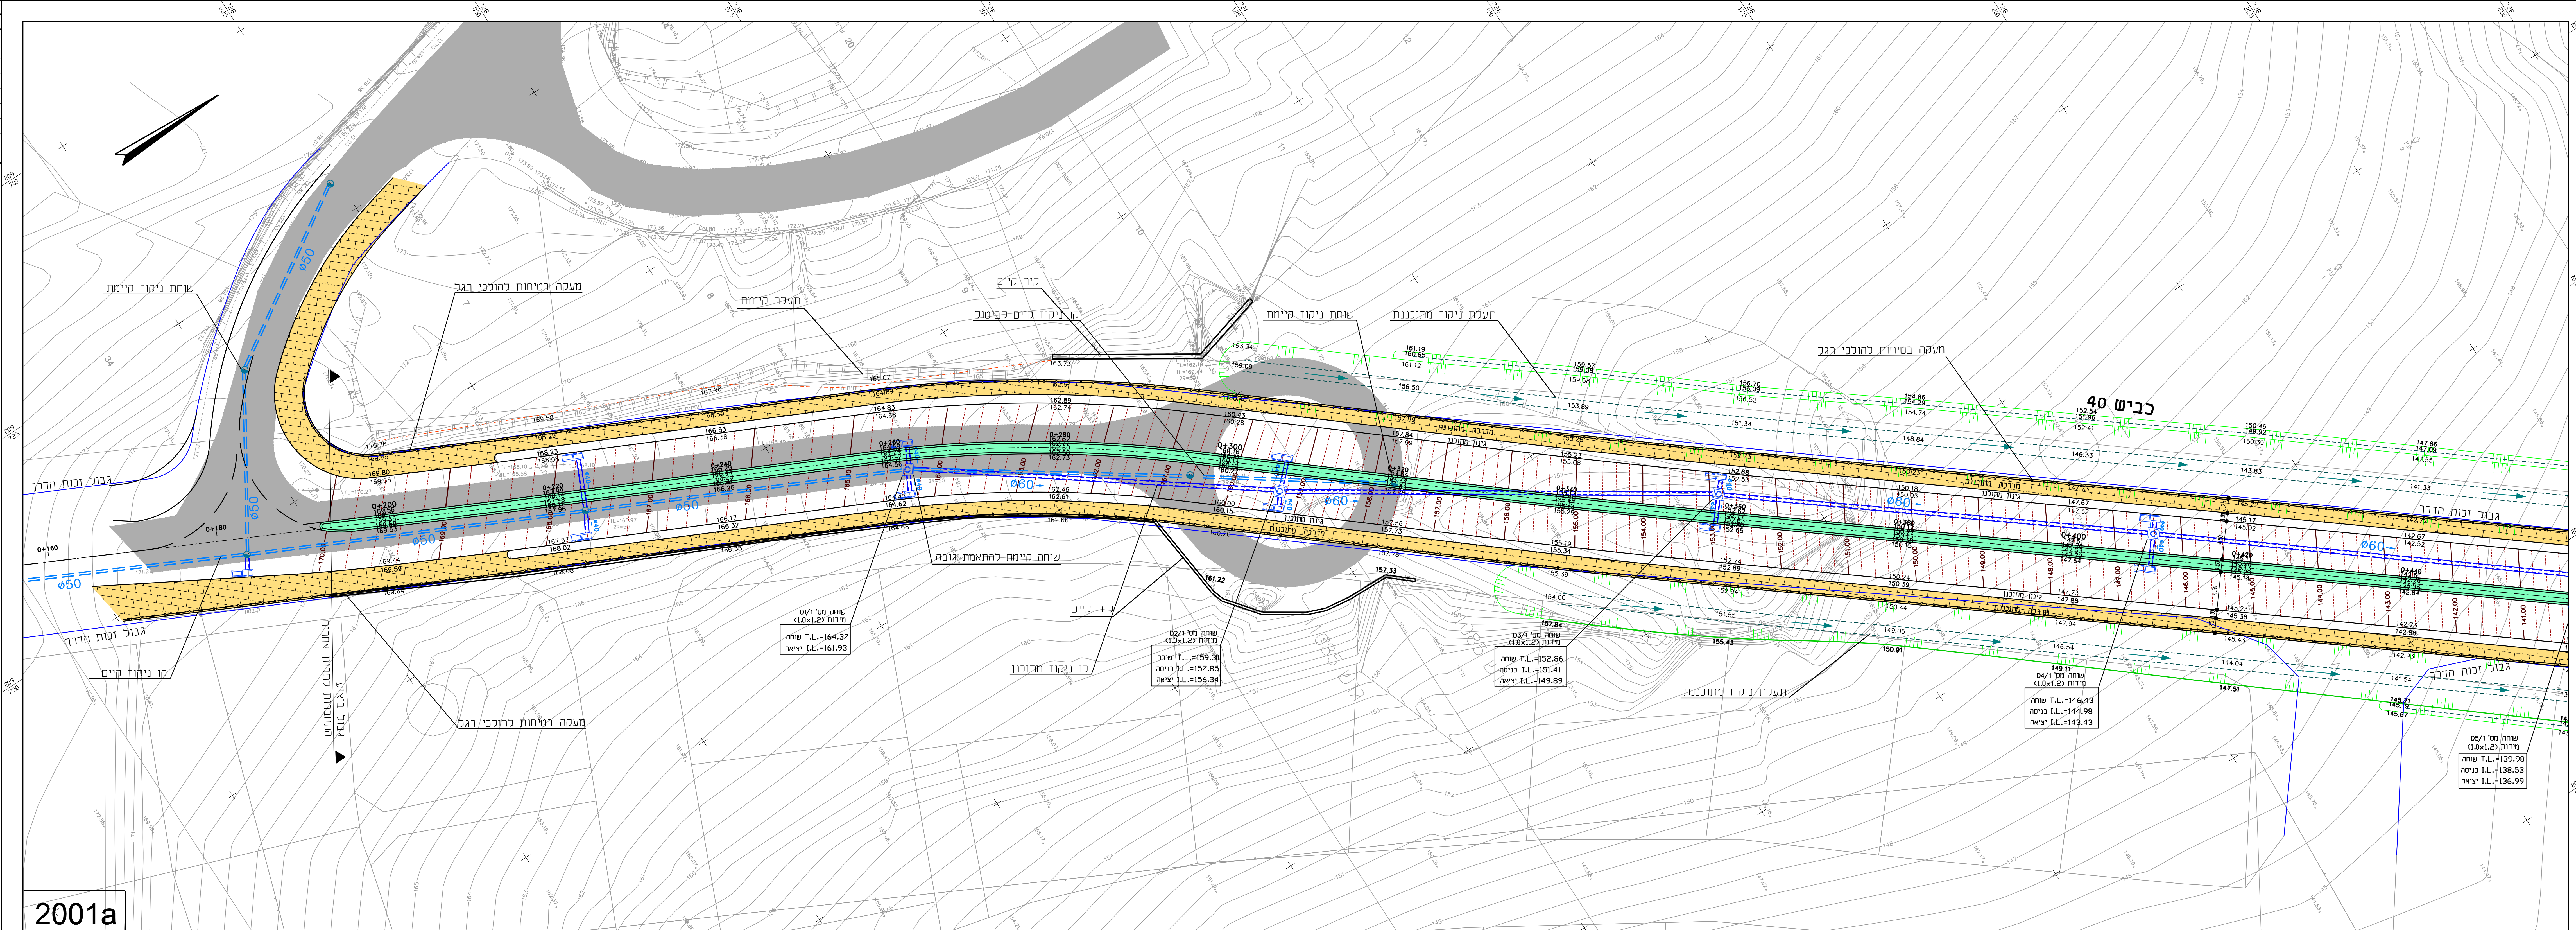

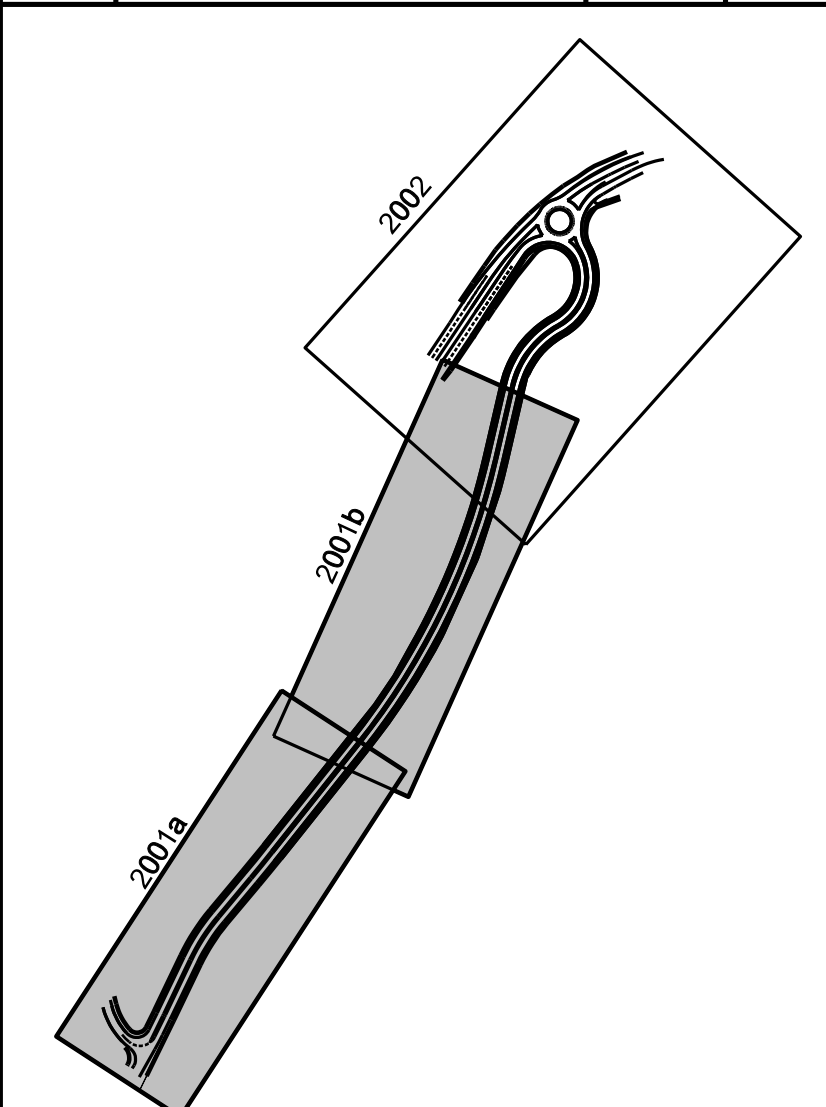


כוח עדכון מהדורה			
חתימה	מזהה העדכון	חאיר	מהדורה מש
			1
			2
			3
			4
			5
			6
			7
			8



מקרא :	
שם האפסלים ימים	
מדריכה מורפצת מחונקנת	
אי תנועה מחונק	
כי נקטו מחונק	
כו נקטו ימים	
גבול זכות הררך	

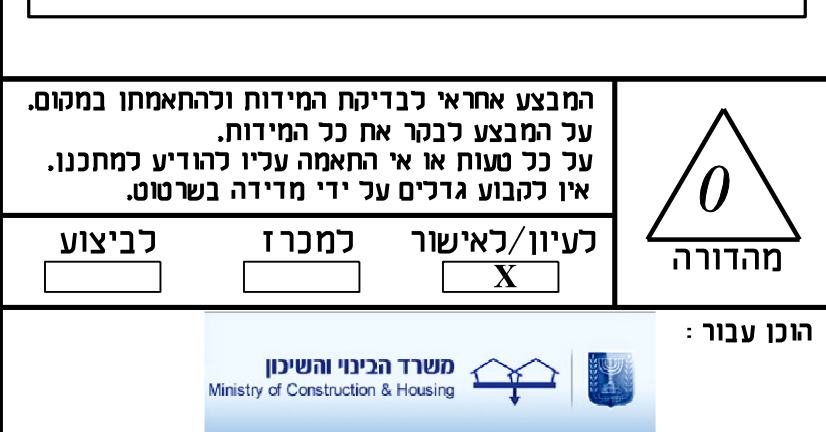

מסי ושם הכניש:

**י.קנעם - שכונה מזרחית**

תוכנית: **תנוחה ורומים**  
**גליון 1**

מספר  
התוכנית : YNN-HW-N00-00000040-DD-2001-00

הנ"ל	1250	ש"ס:	אכ"ר
------	------	------	------

חש"ר:	27/3/14	תכנון:	אחמד
ביטול:	אחמד	חש"ר:	אישור:

שם המכונה : ינון-תכנון יעוץ ומחקר בע"מ

הגרסה האורחית, תנועה וסדירות,  
תשתיות נוף וניהול פרויקטים  
סרת הכרמל, היום 4.

04-8569010, 079 04-8569000, 70  
E-mail : [yenon@yenon.co.il](mailto:yenon@yenon.co.il)  
<http://www.yenon.co.il>