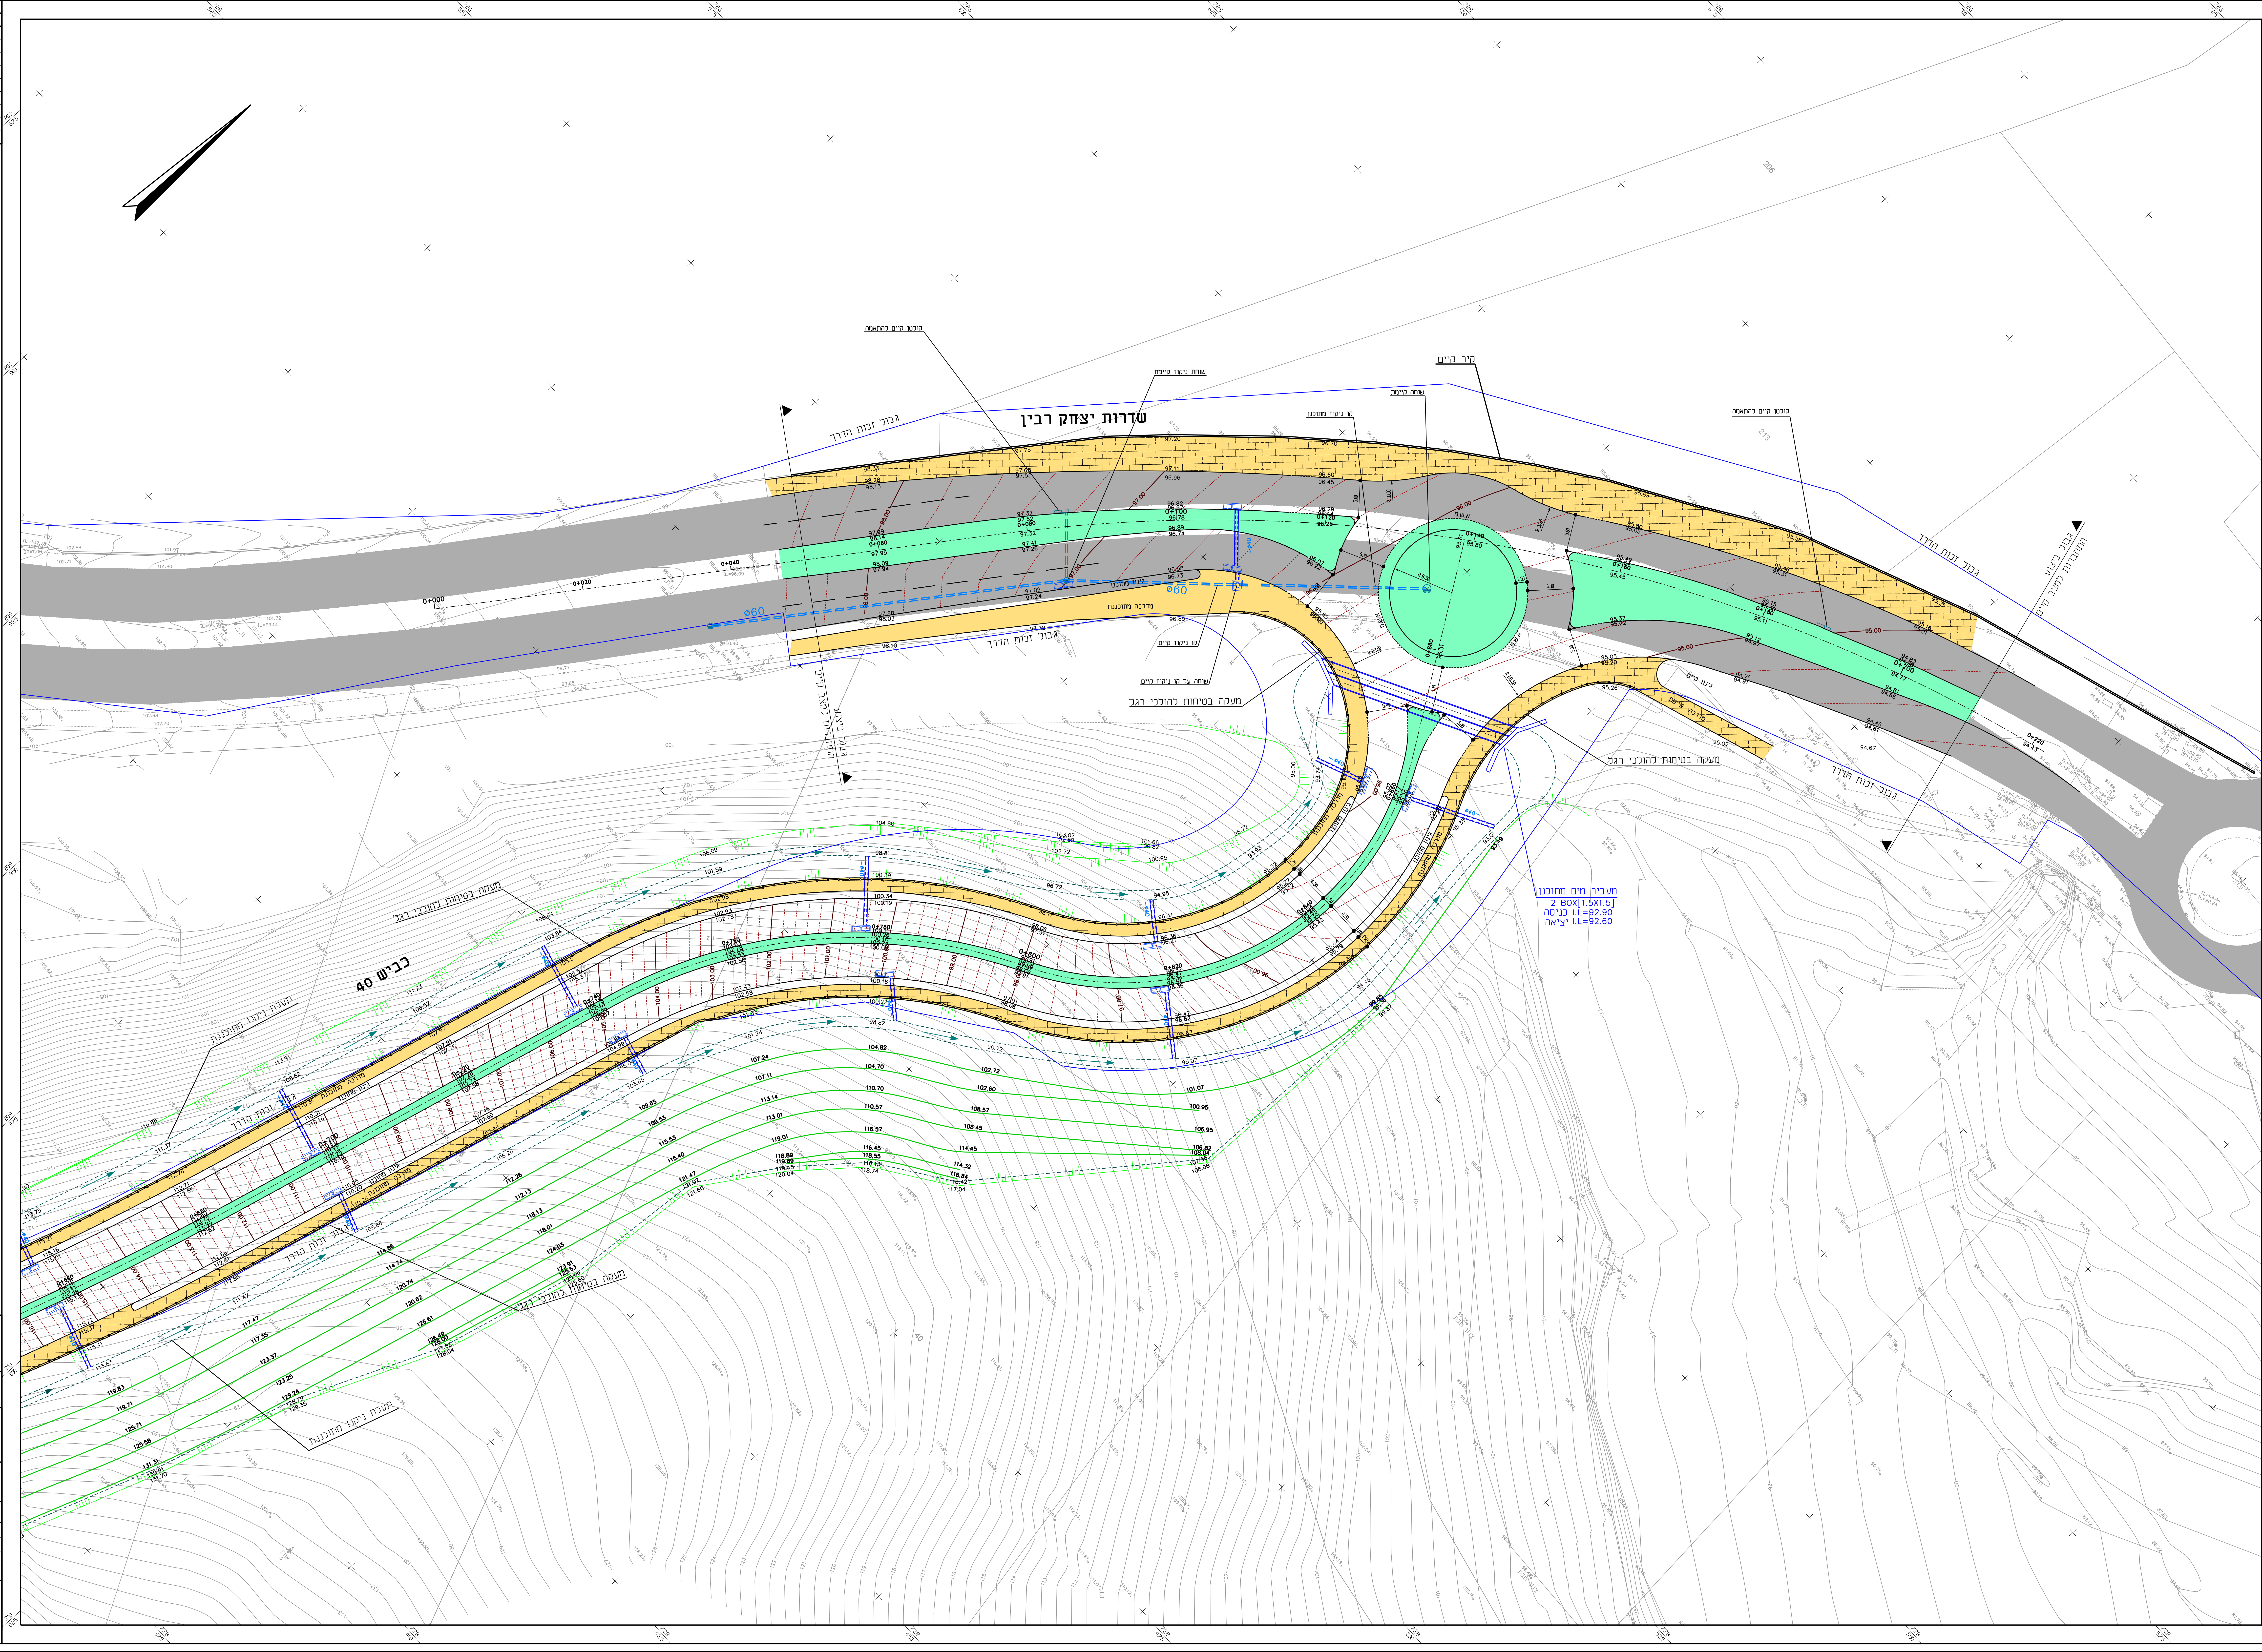
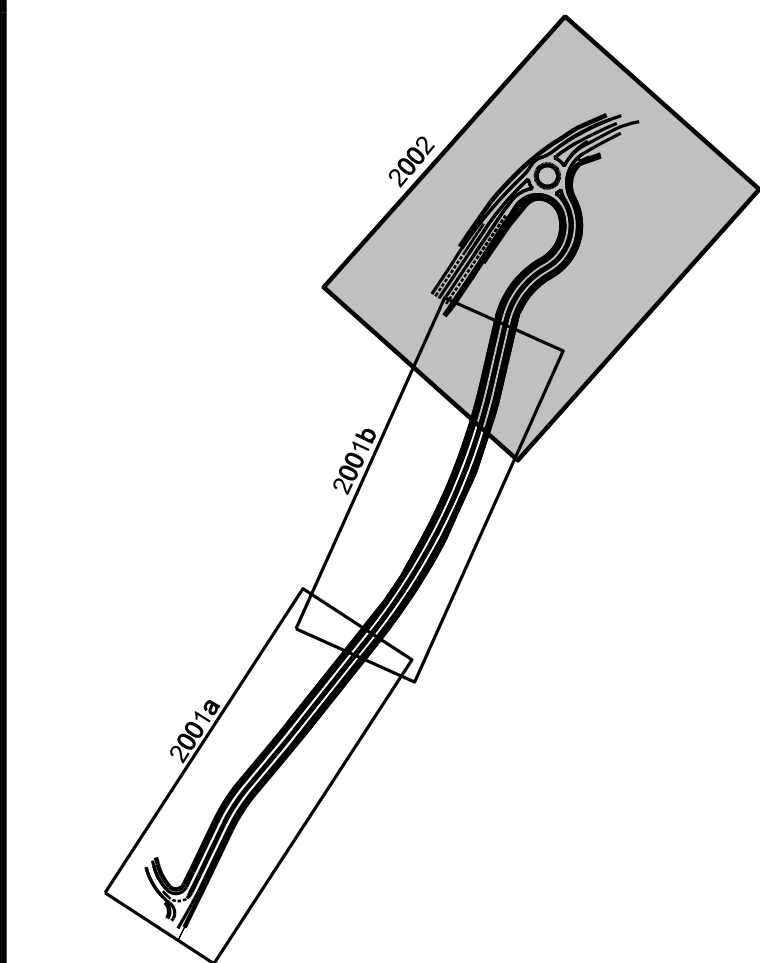

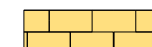




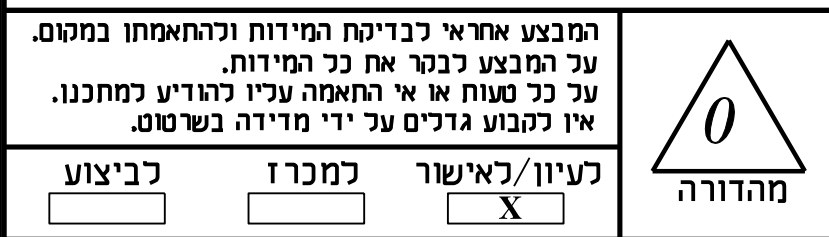


| כוח עדכון מהדורה | | | |
|------------------|-------------|-------|-----------|
| חתימה | מסמך העדכון | תאריך | מהדורה מס |
| | | | 1 |
| | | | 2 |
| | | | 3 |
| | | | 4 |
| | | | 5 |
| | | | 6 |
| | | | 7 |
| | | | 8 |
| | | | 9 |

מפתח גליונות



| מקרא : | |
|--------------------|---|
| שם אספרטו קיים |  |
| מדרה מרופצת מחונקת |  |
| אי תנועה מחונקו |  |
| טו ניסור מחונק |  |
| טו ניסורו קיים |  |
| גבול זכות מדרר |  |



עבור :

שם הכביש :

40 且

2007-2008

ורומים

2 ||

000040-DD

: 0770

מכונות

זאריך
לימור :

0040-DD-2

ינון-תכנון

תשתיות, נזק

ת.ד. 444 מ"ס
טל. 8569000-1

©yenon.co.il
www.yenon.co.il

יכון-תכנון יפון ומחקר בע"מ
הנדסה אורחית, תנועה ומדידות,
תשתיות, מן וניגול מרומקים



סניף תל אביב
רח' הירקון 4
תל אביב 6100000
טל: 04-8565000
פקס: 04-8565000
E-mail: yehon@yehon.co.il
http://www.yehon.co.il

המחשבו:



202 01/10/2012 15:15:03 aviron S:\130\1301-2\Metaforal\SHEET\HN\Y8N\HN-N00-000000040-10-200X.dgn