
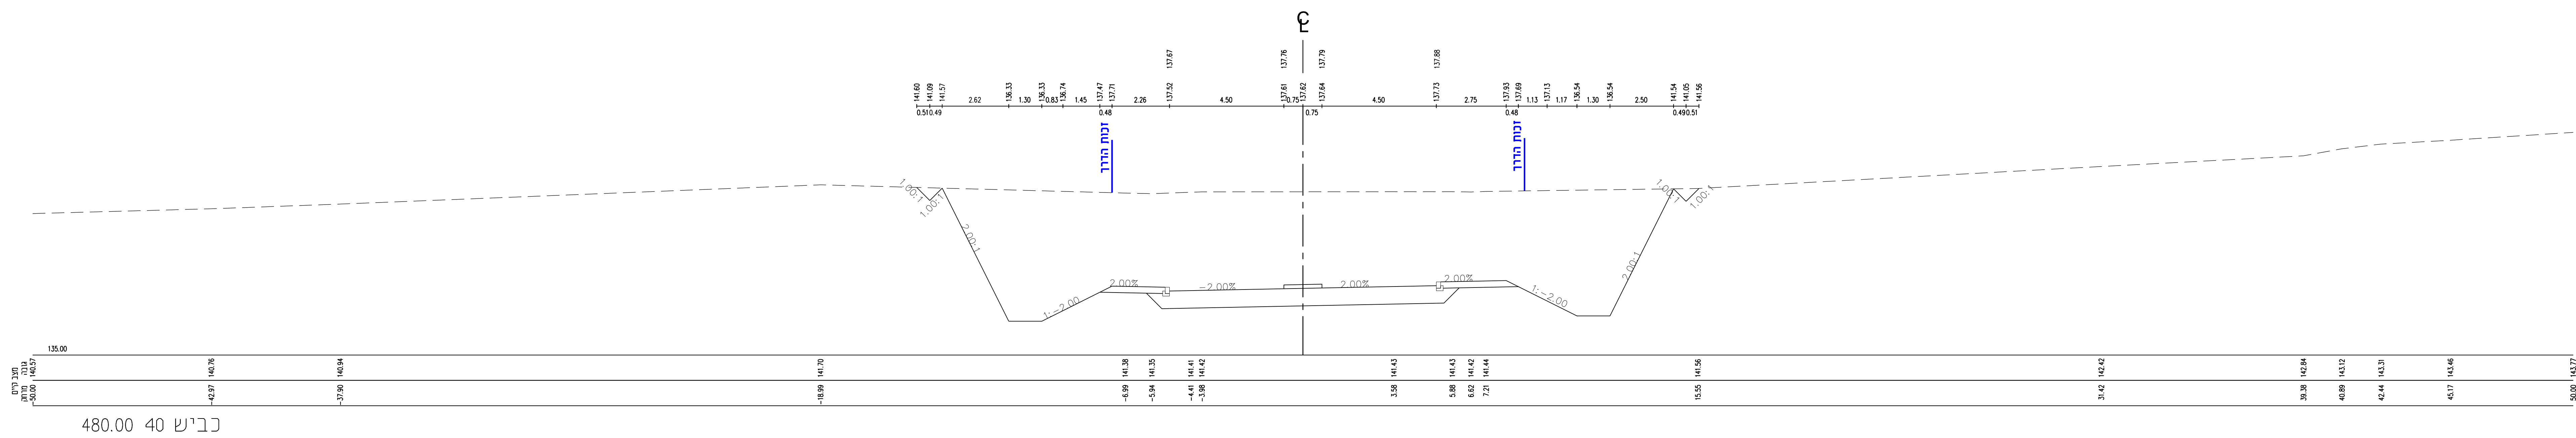
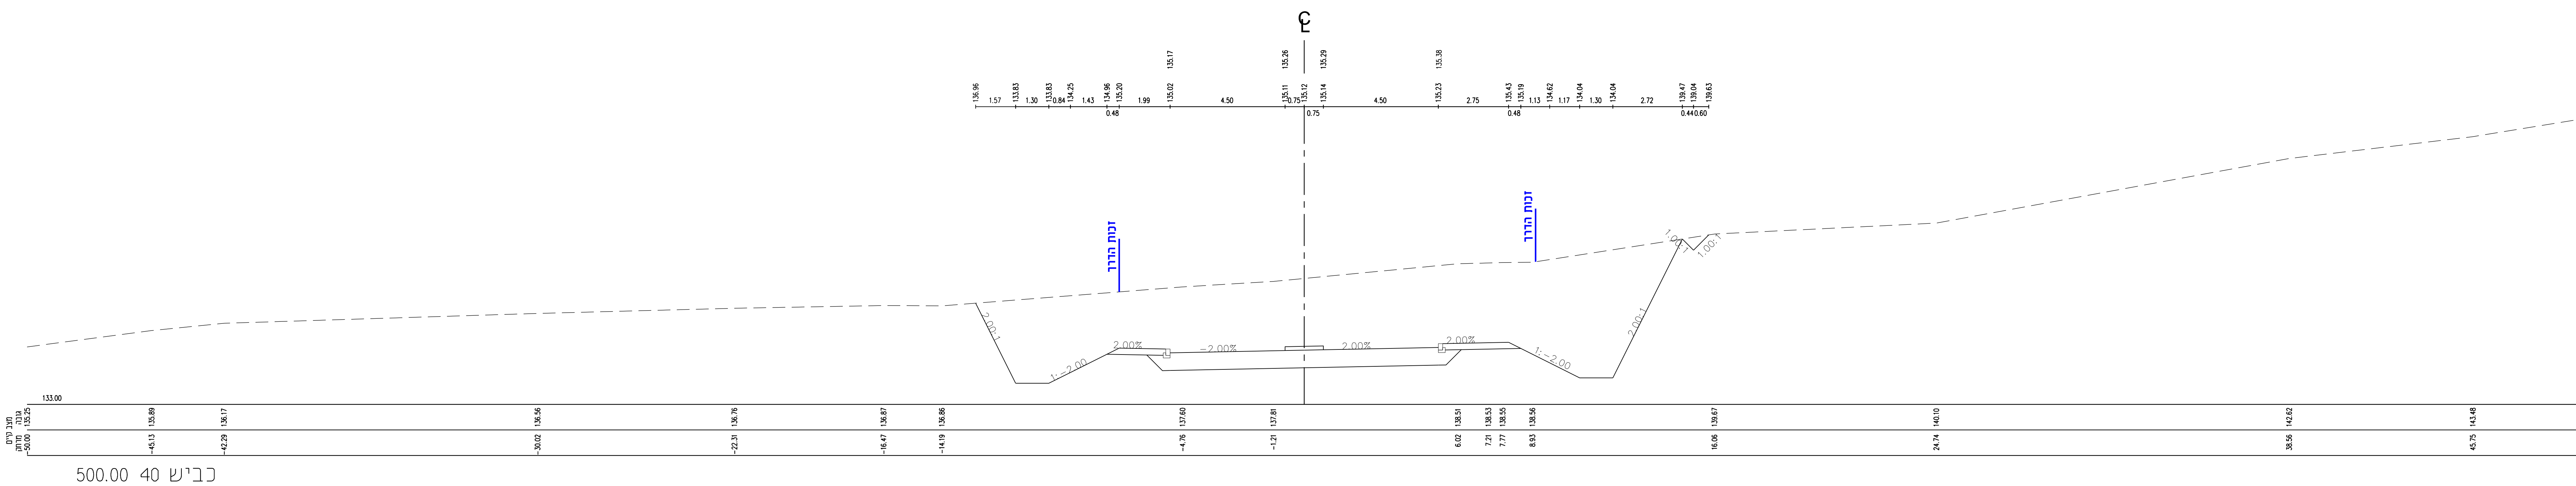


כוח עדכון מהדורה			
חתימה	מחנה העדכון	חש"ד	מהדורה מס
			1
			2
			3
			4
			5
			6
			7
			8

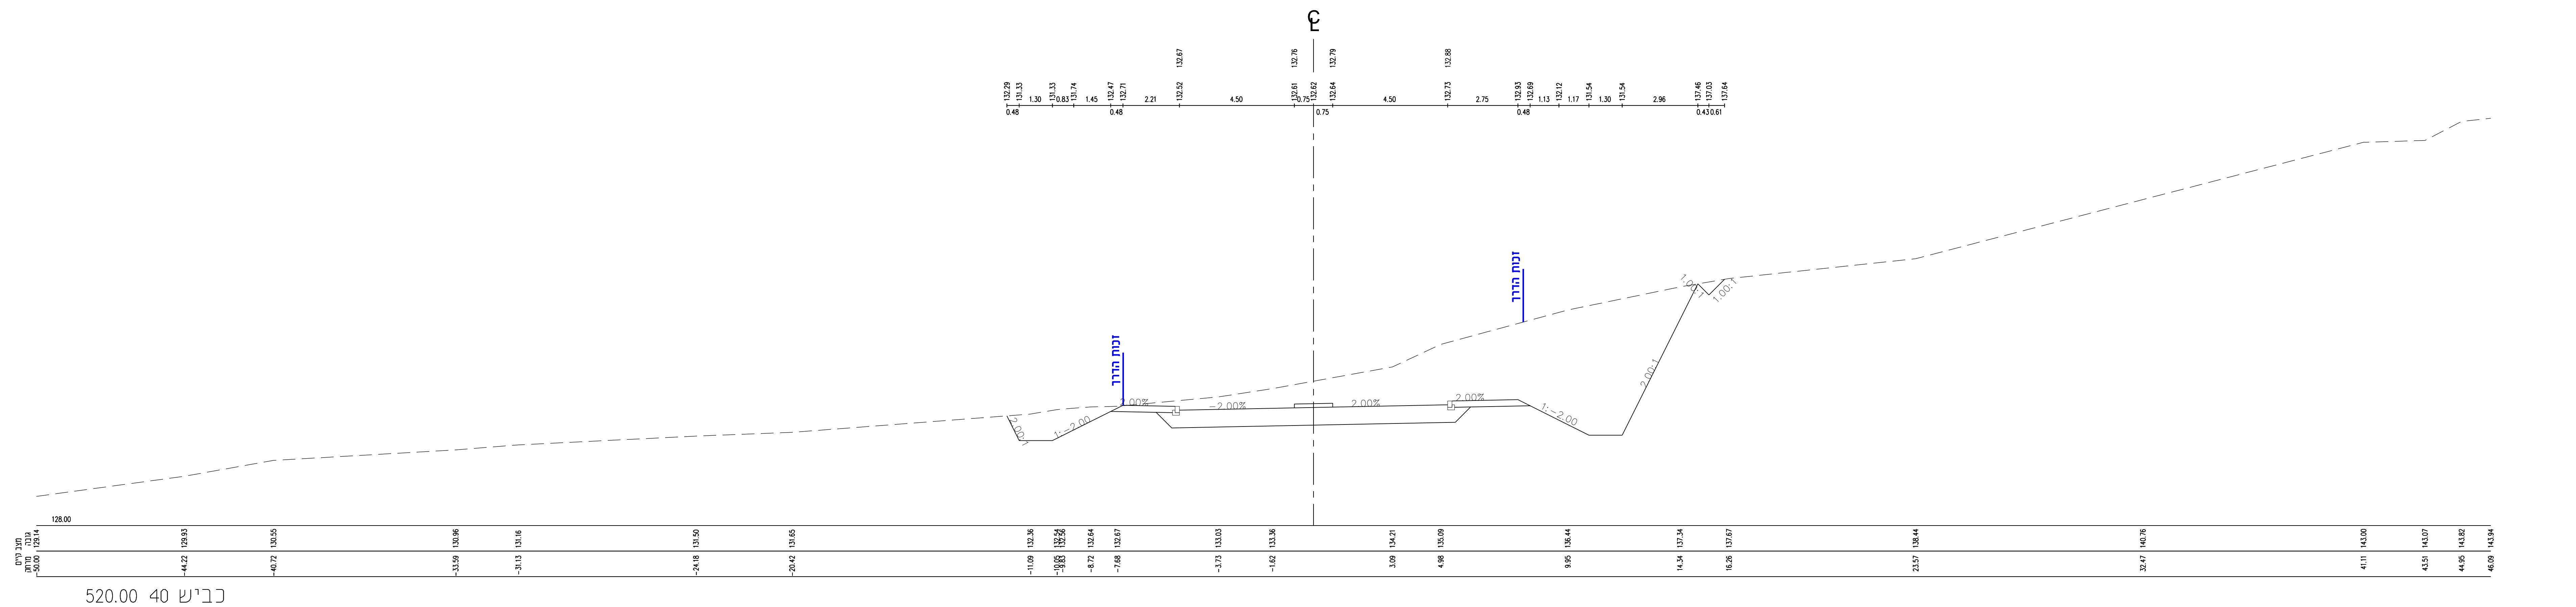

המבצע אחראי לבדיקת המידות ולדחאמתו במקום.
על המבצע לבקש את כל המידות.
עד כל טעות ואי התאמה ע"י כלודעי למחננו.
איו להבוע גדלים על ידי מדידה בשרוט.

	מעיון/לאישור	מכרז	בביצוע
	X		

משרד הבינוי והשיכון
Ministry of Construction & Housing

מס' ושם הכביש:

יוקנעם - שכוונה מזרחית

תוכנית : **חתכים לרוחב - גליון 5**

0+480-0+520	
	3000

YNN-HW-N00-00000040-DD-4005-00		התוכנית :
אבירם	שרטט :	הנתיב : 1:00

תאריך :	27/03/14	תכנון :	אחמד
גובה :	אחמד	תאריך :	

שם הרובץ : YNN-HW-N00-00000040-DD-40XX.DWG
המחבר : ינון-חכנון יעוז ומסדר בע"מ

הנדרסה אזרחית, תבונה ומסידור,
תשתיות, נוק וניהול פרויקטים

04-8569010, 070 04-8569000, 70
E-mail: yenon@yenon.co.il
<http://www.yenon.co.il>

0005 1480 - 5201 071072014 15:10:21 qvttom S:\301\1301-2\WgHorg\1\SHEE\1\W\YRN-HW-N00-00000040-U0-40XX.dgn