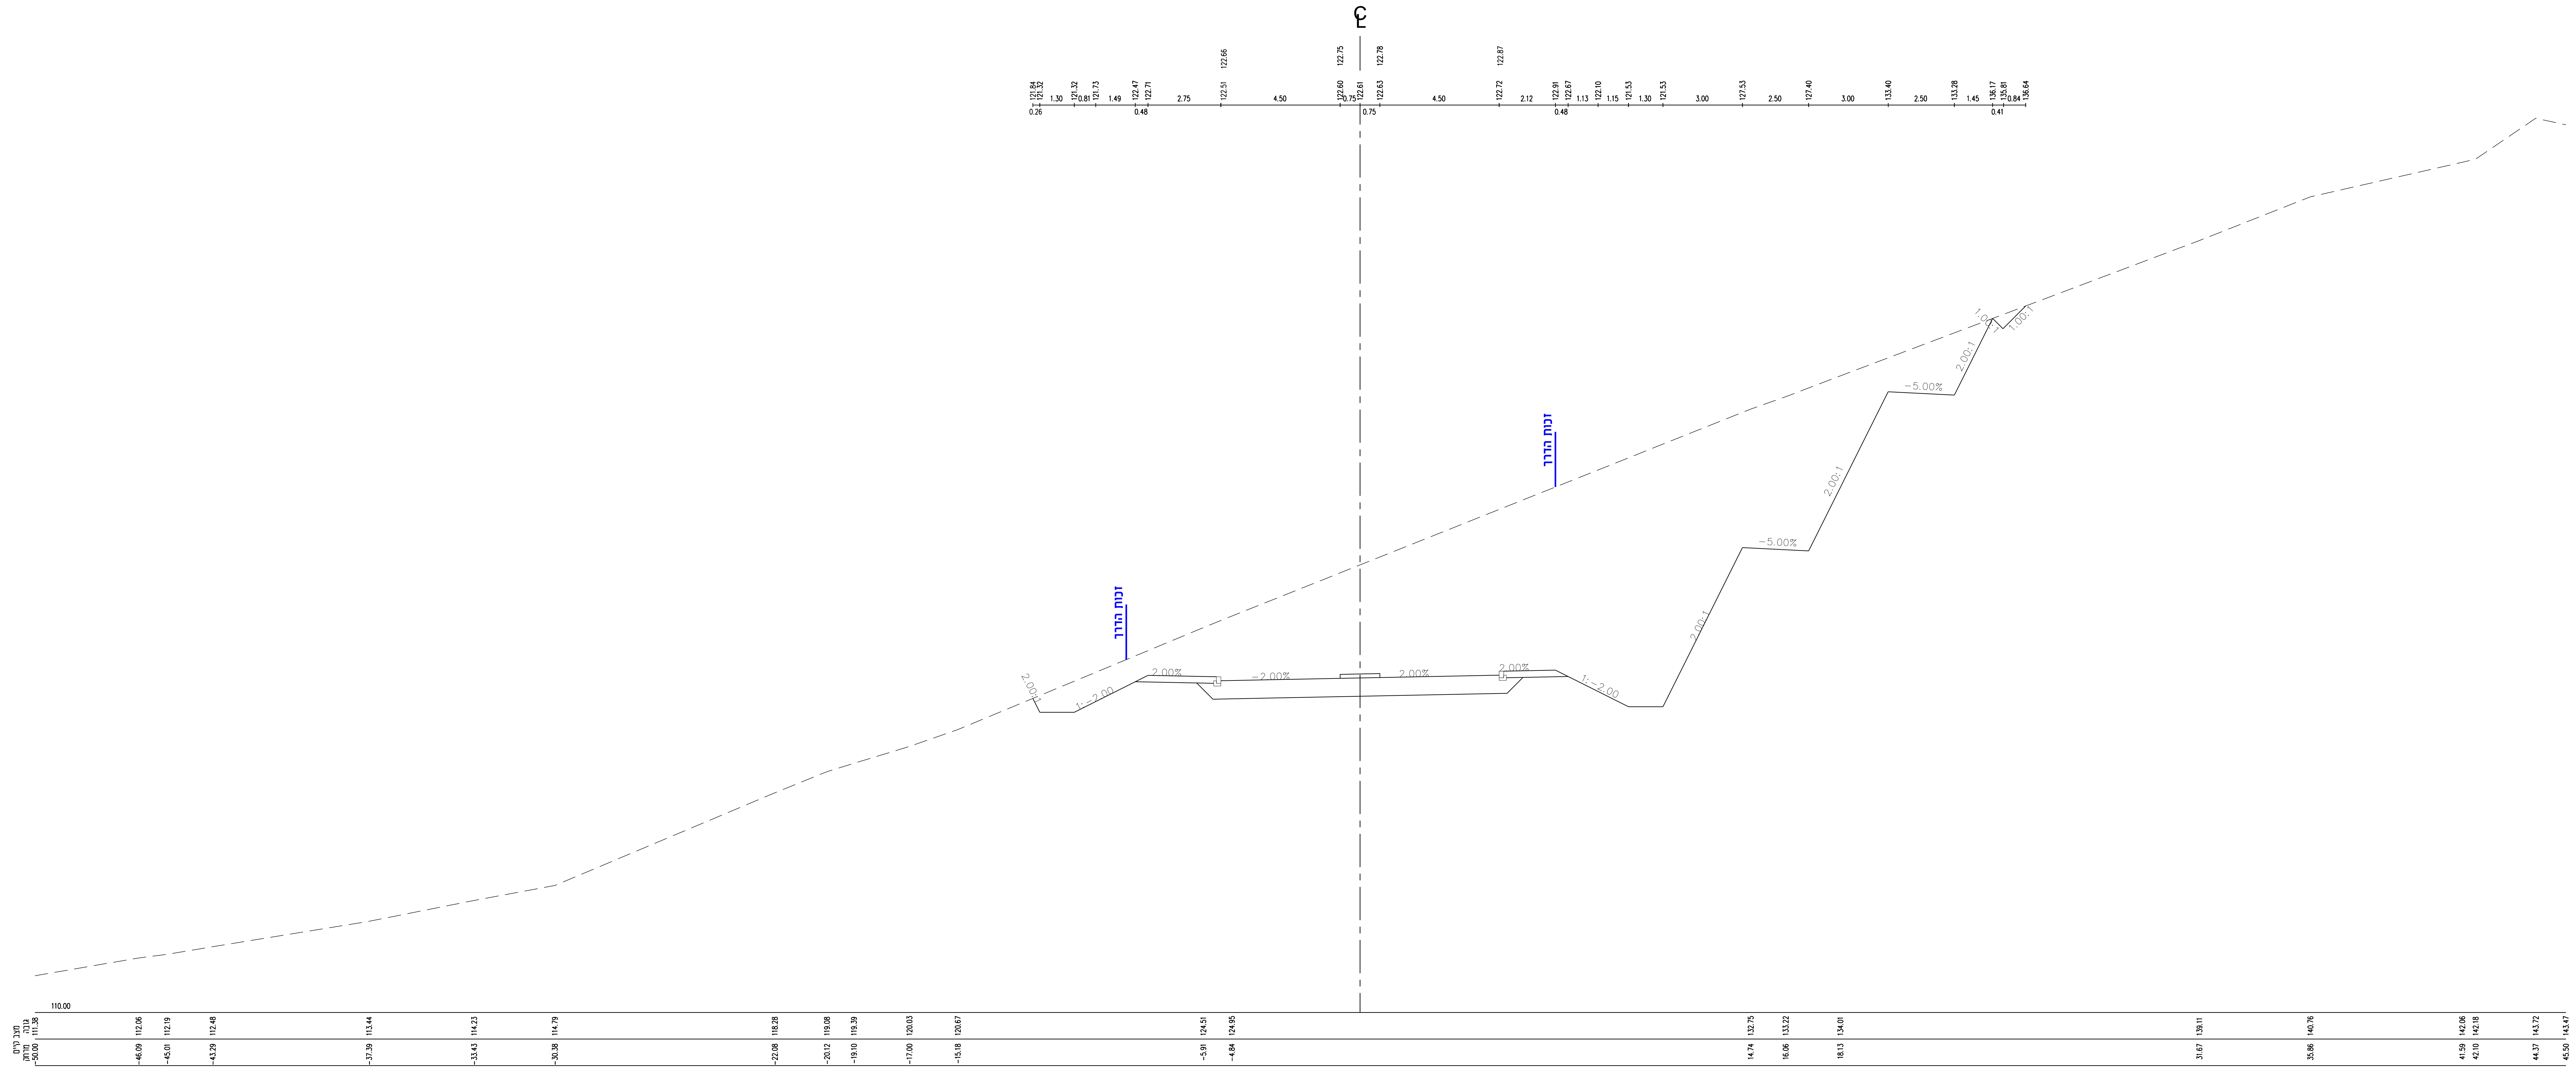
℄
זכות הדרך
זכות הדרך
2.00%
-2.00%
2.00%
2.00%
1:2.00
1:2.00
2.00:1
-5.00%
-5.00%
110.00
מצב קיים
גובה
מרחק

כביש 40 600.00


℄
זכות הדרך
זכות הדרך
2.00%
-2.00%
2.00%
2.00%
1:2.00
1:2.00
2.00:1
-5.00%
113.00
מצב קיים
גובה
מרחק

כביש 40 580.00

לוח עדכון מהדורה

מהדורה מס׳	תאריך	מהות העדכון	חתימה
1			
2			
3			
4			
5			
6			
7			
8			
9			

המבצע אחראי לבדיקת המידות ולהתאמתן במקום.
על המבצע לבקר את כל המידות.
על כל טעות או אי התאמה עליו להודיע למתכנן.
אין לקבוע גדלים על ידי מדידה בשרטוט.

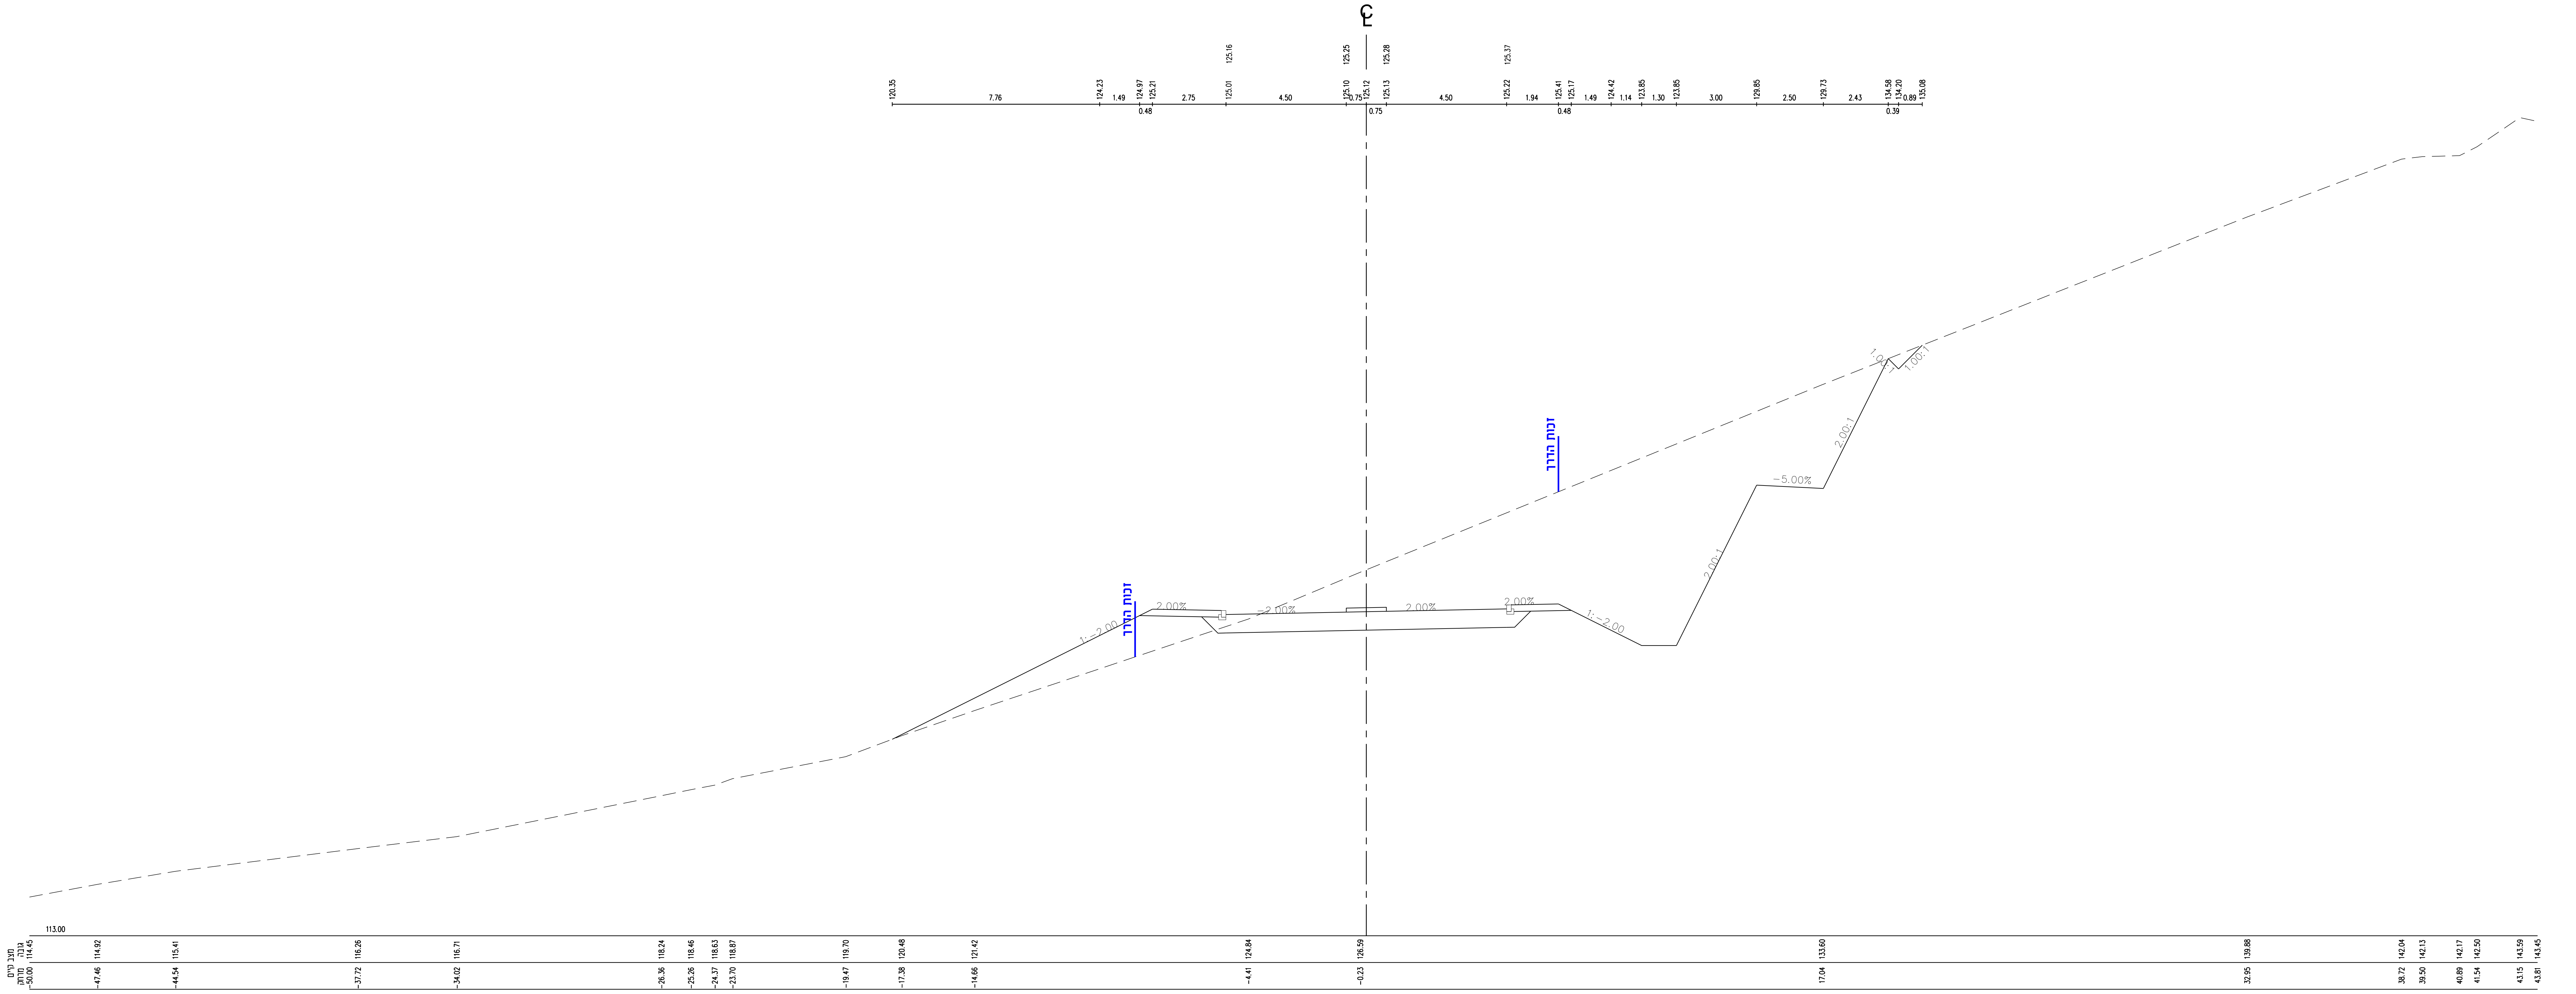מהדורה

לעיון/לאישור ☒ למכרז ☐ לביצוע ☐

הוכן עבור:
משרד הבינוי והשיכון
Ministry of Construction & Housing

מס׳ ושם הכביש:
כביש 40
יוקנעם - שכונה מזרחית

תוכנית:
חתכים לרוחב - גליון 7
0+580-0+600

מספר התוכנית: YNN-HW-N00-00000040-DD-4007-00

קנ״מ:	1:100	שרטט:	אבירם
תאריך:	27\03\14	תכנן:	אחמד
ביקר:	אחמד	תאריך אישור:	

שם הקובץ: YNN-HW-N00-00000040-DD-40XX.DWG

המתכנן:
ינון-תכנון יעוץ ומחקר בע״מ
הנדסה אזרחית, תנועה ומדידות,
תשתיות, נוף וניהול פרויקטים
טירת הכרמל, היוזמה 4,
ת.ד. 444, מיקוד 30200,
טל. 04-8569000, פקס. 04-8569010
E-mail : yenon@yenon.co.il
http://www.yenon.co.il

ISO 9001:2000
מכון התקנים הישראלי