לוח עדכון מהדורה

מהדורה מס'	תאריך	מהות העדכון	חתימה
1			
2			
3			
4			
5			
6			
7			
8			
9			

הערות:

1. בהתאם להנחיות יועץ הקרקע במקרים בהם מתגלה סלע לא יציב יש לבצע ברגי סלע בשילוב עם התזת בטון הכל בהתאם לדו"ח יועץ הקרקע.

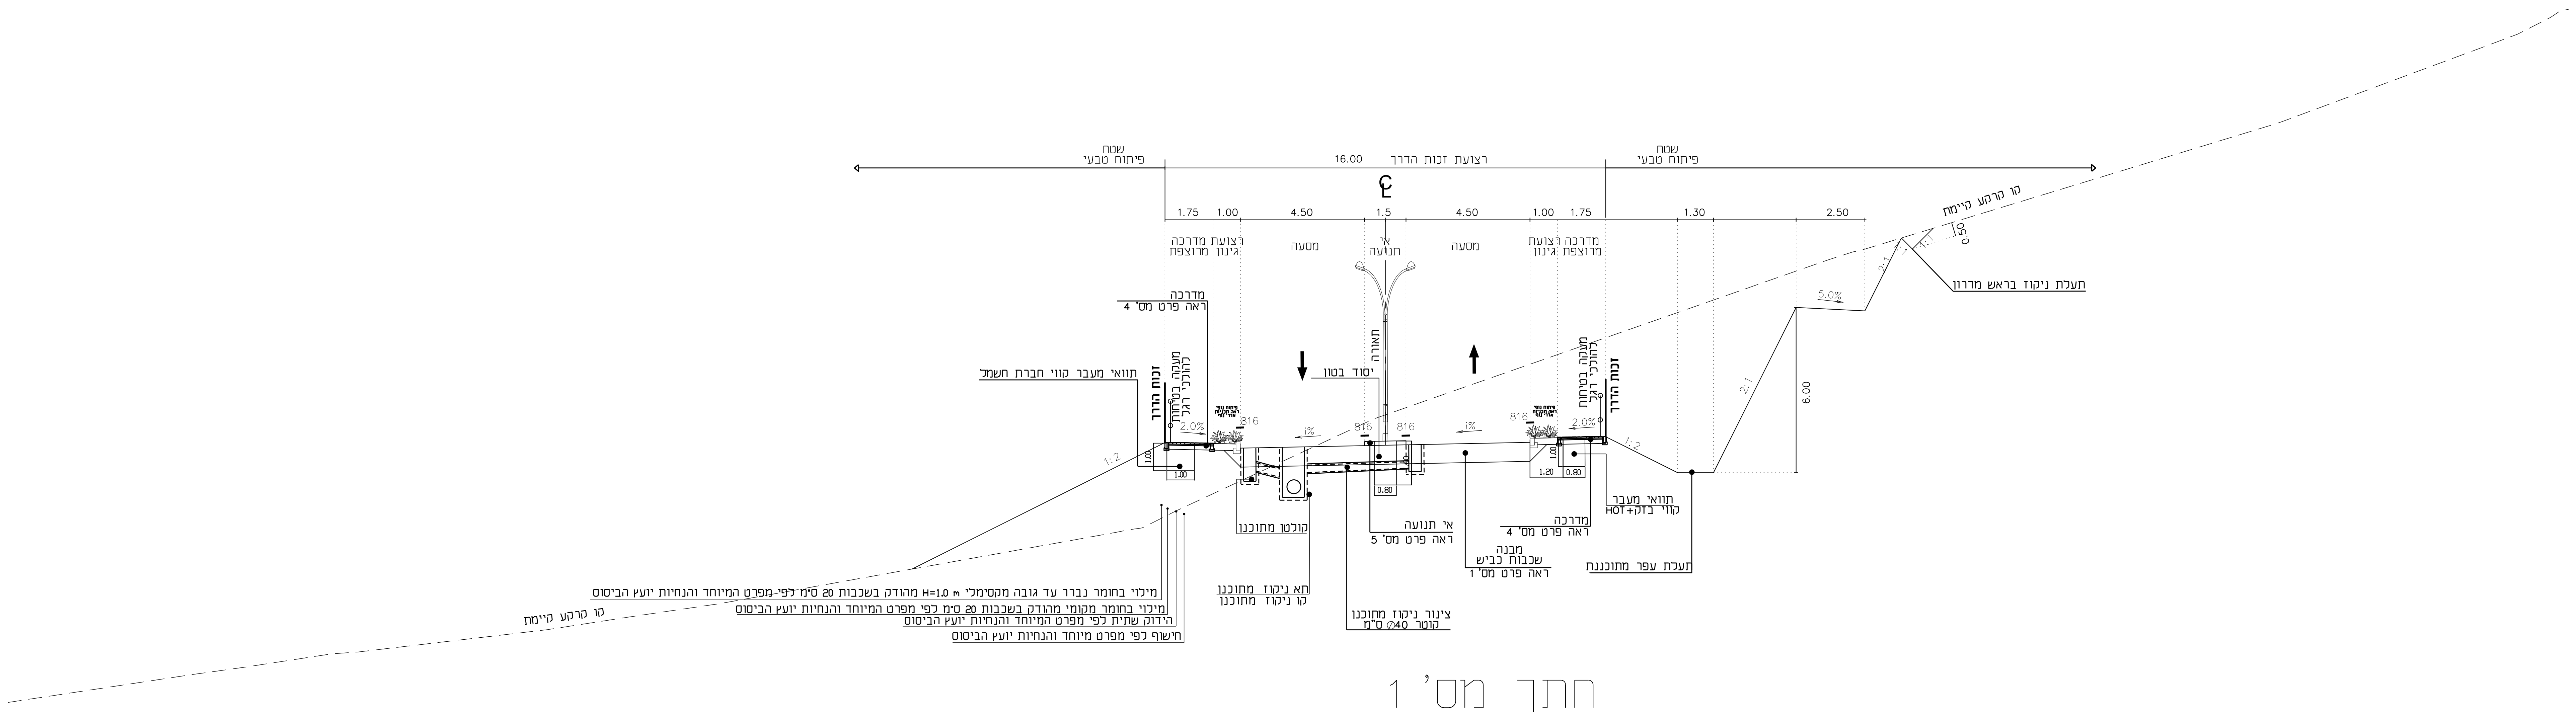
שטח
פיתוח טבעי
רצועת זכות הדרך 16.00
שטח
פיתוח טבעי
℄
1.75
1.00
4.50
1.5
4.50
1.00
1.75
1.30
2.50
מדרכה מרוצפת
רצועת גינון
מסעה
אי תנועה
מסעה
רצועת גינון
מדרכה מרוצפת
קו קרקע קיימת
0.50
1:1
2:1
5.0%
6.00
תעלת ניקוז בראש מדרון
מדרכה
ראה פרט מס' 4
תוואי מעבר קווי חברת חשמל
זכות הדרך
מעקה בטיחות להולכי רגל
2.0%
פיתוח נופי ראה תכניות אדר' נוף
816
i%
תאורה
יסוד בטון
1:2
1.00
1.00
0.80
1.20
0.80
קולטן מתוכנן
אי תנועה
ראה פרט מס' 5
מדרכה
ראה פרט מס' 4
מבנה
שכבות כביש
ראה פרט מס' 1
תוואי מעבר
קווי בזק+HOT
תעלת עפר מתוכננת
תא ניקוז מתוכנן
קו ניקוז מתוכנן
צינור ניקוז מתוכנן
קוטר ∅40 ס"מ
מילוי בחומר נברר עד גובה מקסימלי H=1.0 m מהודק בשכבות 20 ס"מ לפי מפרט המיוחד והנחיות יועץ הביסוס
מילוי בחומר מקומי מהודק בשכבות 20 ס"מ לפי מפרט המיוחד והנחיות יועץ הביסוס
הידוק שתית לפי מפרט המיוחד והנחיות יועץ הביסוס
חישוף לפי מפרט מיוחד והנחיות יועץ הביסוס
קו קרקע קיימת

חתך מס' 1
חתך 0+560
כביש 40

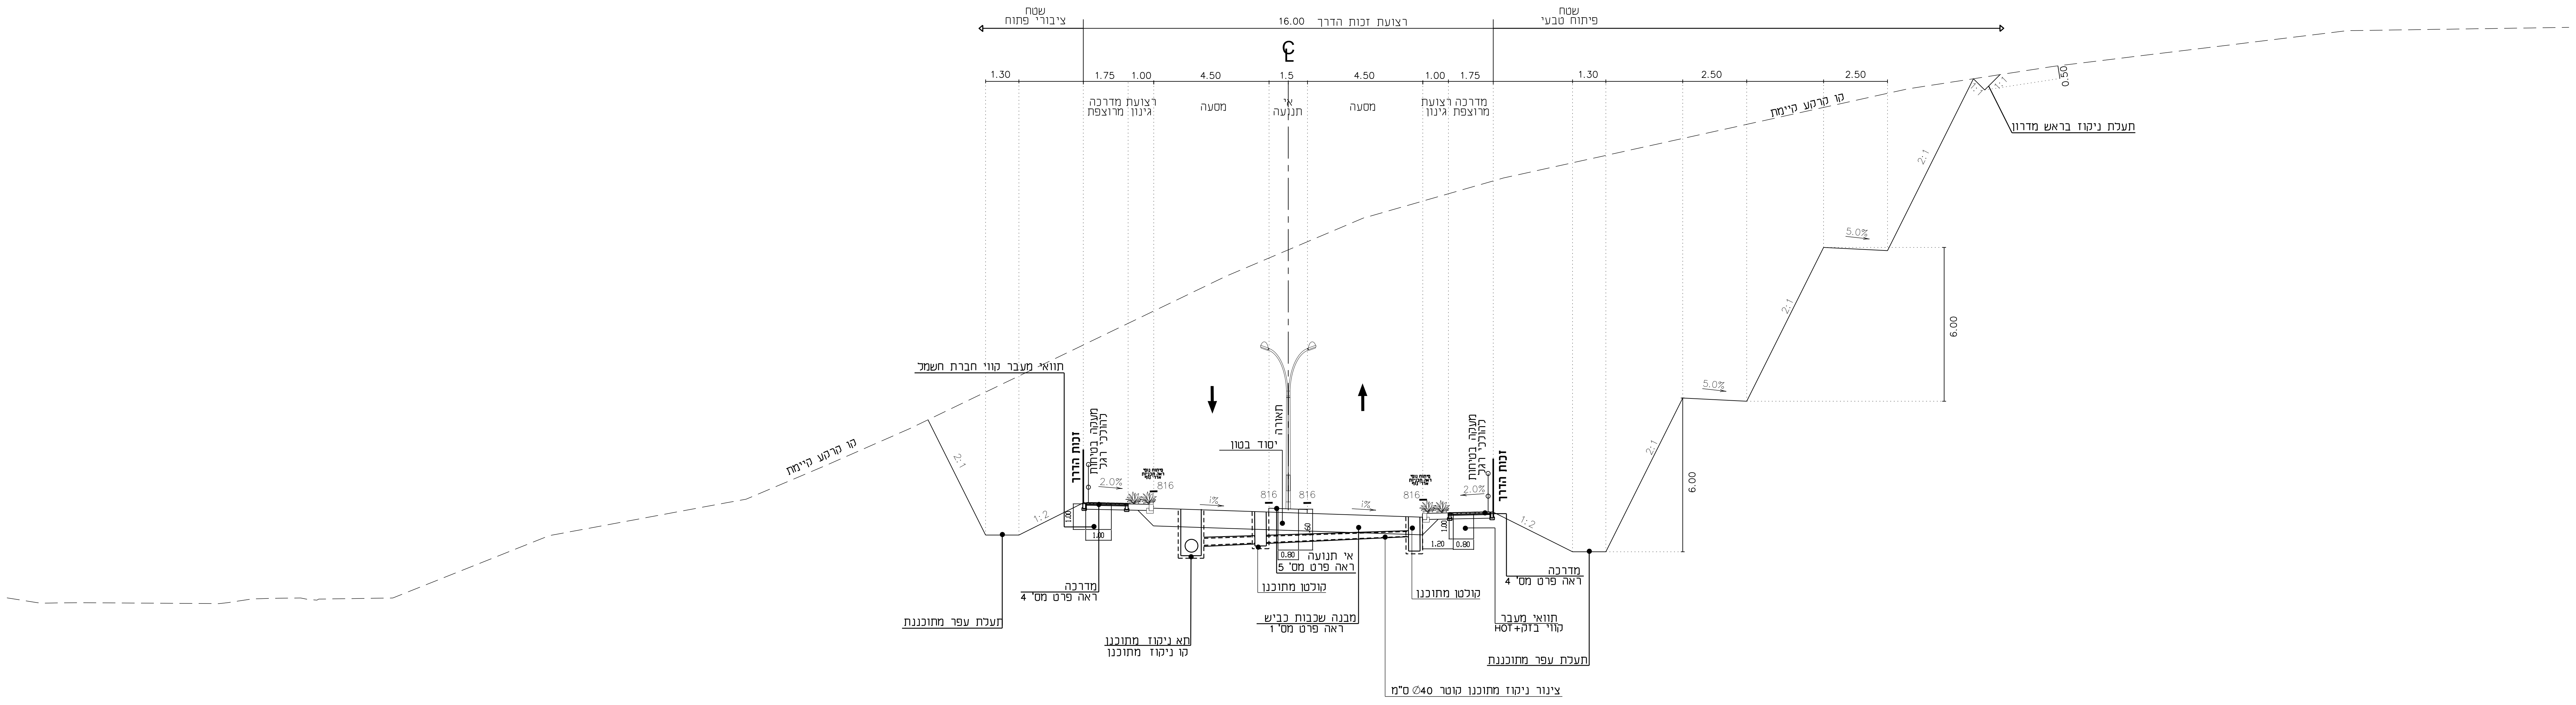
שטח
ציבורי פתוח
רצועת זכות הדרך 16.00
שטח
פיתוח טבעי
℄
1.30
1.75
1.00
4.50
1.5
4.50
1.00
1.75
1.30
2.50
2.50
מדרכה מרוצפת
רצועת גינון
מסעה
אי תנועה
מסעה
רצועת גינון
מדרכה מרוצפת
קו קרקע קיימת
0.50
1:1
תעלת ניקוז בראש מדרון
2:1
5.0%
6.00
5.0%
2:1
6.00
2:1
תוואי מעבר קווי חברת חשמל
קו קרקע קיימת
2:1
זכות הדרך
מעקה בטיחות להולכי רגל
2.0%
פיתוח נופי ראה תכניות אדר' נוף
816
i%
תאורה
יסוד בטון
1:2
1.00
1.00
0.80
1.20
0.80
60
אי תנועה
ראה פרט מס' 5
קולטן מתוכנן
קולטן מתוכנן
מדרכה
ראה פרט מס' 4
מדרכה
ראה פרט מס' 4
תעלת עפר מתוכננת
תא ניקוז מתוכנן
קו ניקוז מתוכנן
מבנה שכבות כביש
ראה פרט מס' 1
תוואי מעבר
קווי בזק+HOT
תעלת עפר מתוכננת
צינור ניקוז מתוכנן קוטר ∅40 ס"מ

חתך מס' 2
חתך 0+760
כביש 40

המבצע אחראי לבדיקת המידות ולהתאמתן במקום.
על המבצע לבקר את כל המידות.
על כל טעות או אי התאמה עליו להודיע למתכנן.
אין לקבוע גדלים על ידי מדידה בשרטוט.

0
מהדורה

לעיון/לאישור ☒ למכרז ☐ לביצוע ☐

הוכן עבור : משרד הבינוי והשיכון Ministry of Construction & Housing

מס' ושם הכביש :

כביש 40
יוקנעם - שכונה מזרחית

תוכנית :

חתכים טיפוסיים

מספר התוכנית : YNN-HW-N00-00000040-DD-5001-00

קנ"מ:	1:100	**שרטט :**	אבירם
תאריך :	27\03\14	**תכנן :**	אחמד
ביקר:	אחמד	**תאריך אישור :**	

שם הקובץ : YNN-HW-N00-00000040-DD-500X.DWG

המתכננו :

ינון-תכנון יעוץ ומחקר בע"מ
הנדסה אזרחית, תנועה ומדידות,
תשתיות, נוף וניהול פרויקטים

טירת הכרמל, היוזמה 4,
ת.ד. 444, מיקוד 30200,
טל. 04-8569000, פקס. 04-8569010
E-mail : yenon@yenon.co.il
http://www.yenon.co.il

מערכת ניהול איכות מאושרת ת"י ISO 9001:2000
מכון התקנים הישראלי