



כוח עדכון מהדורה			
חתימה	מסמך העדכון	תאריך	מהדורה מס
			1
			2
			3
			4
			5
			6
			7
			8
			9

זרשים סביבה

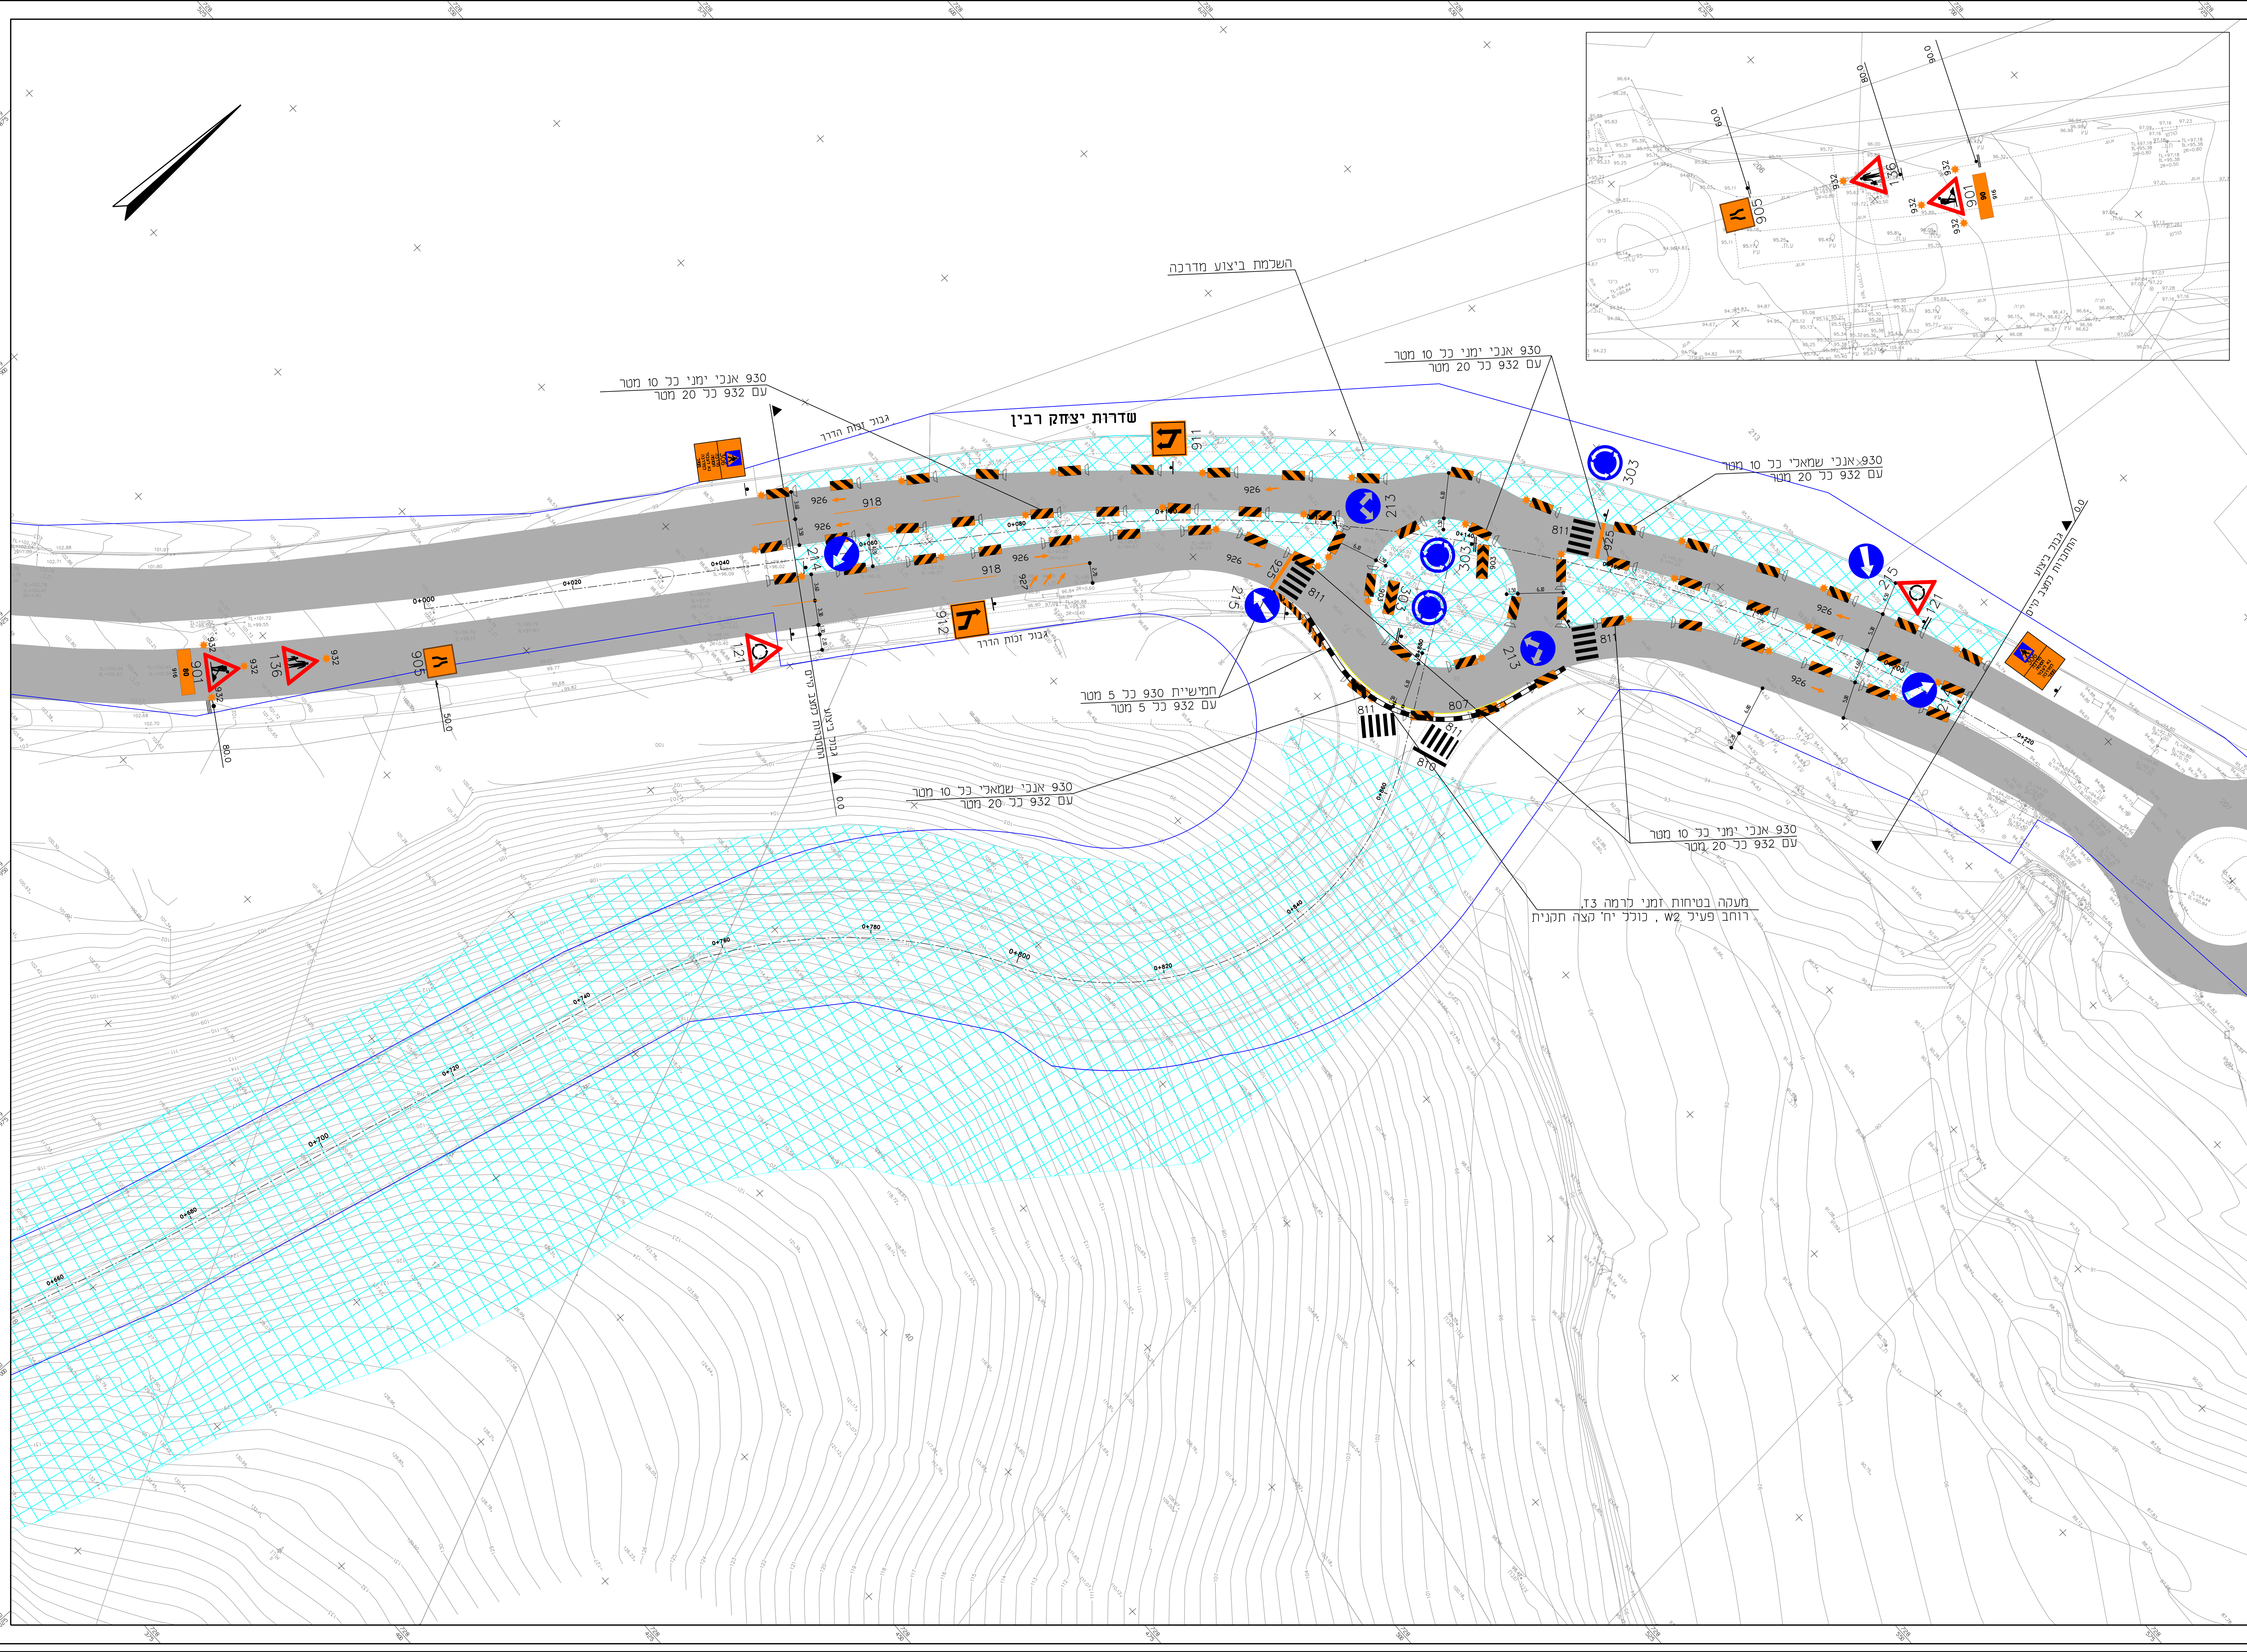

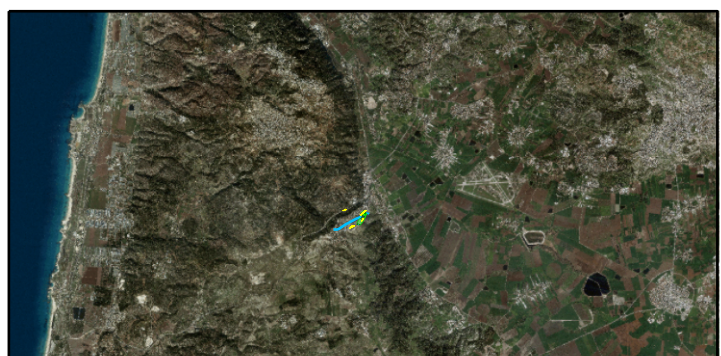



תקרא :

שטח נסיעה

שטח ביצוע


מעלה בטיחות ותנ' בדיחה 13.
דווחת פצ'ת w2

אבול זכות הדרך


932

930



926



אין להציע גדלים על ידי מהירה נשמות.			 מהדורה
לביצוע	למכרז	לעיון/לאישור	
<input type="text"/>	<input type="text"/>	<input checked="" type="text" value="X"/>	

בנו עבור :

ביש 40

יוקנעם - שכונו מזרחית

כניח : תנועה

שלבי ביצוע - שלב ב'

YNN-TR-N00-00000040-DD-2401-00

תספורת

קנין:	1250	שרטס:	אבירס
חאריי:	27314	חכנו:	אחמד
בינה:	אחמד	חאריי:	אחמד

YNN-TR-N00-00000040-DD-240X.DWG : שם הקובץ

יכון-תכנון יעוץ ומחקר בע"מ : המחבר :

דוד מילרמן : המחבר :



תעסוקה, חינוך, אקדמיה, תרבות וספורט
תעסוקה, חינוך, אקדמיה, תרבות וספורט
תעסוקה, חינוך, אקדמיה, תרבות וספורט