
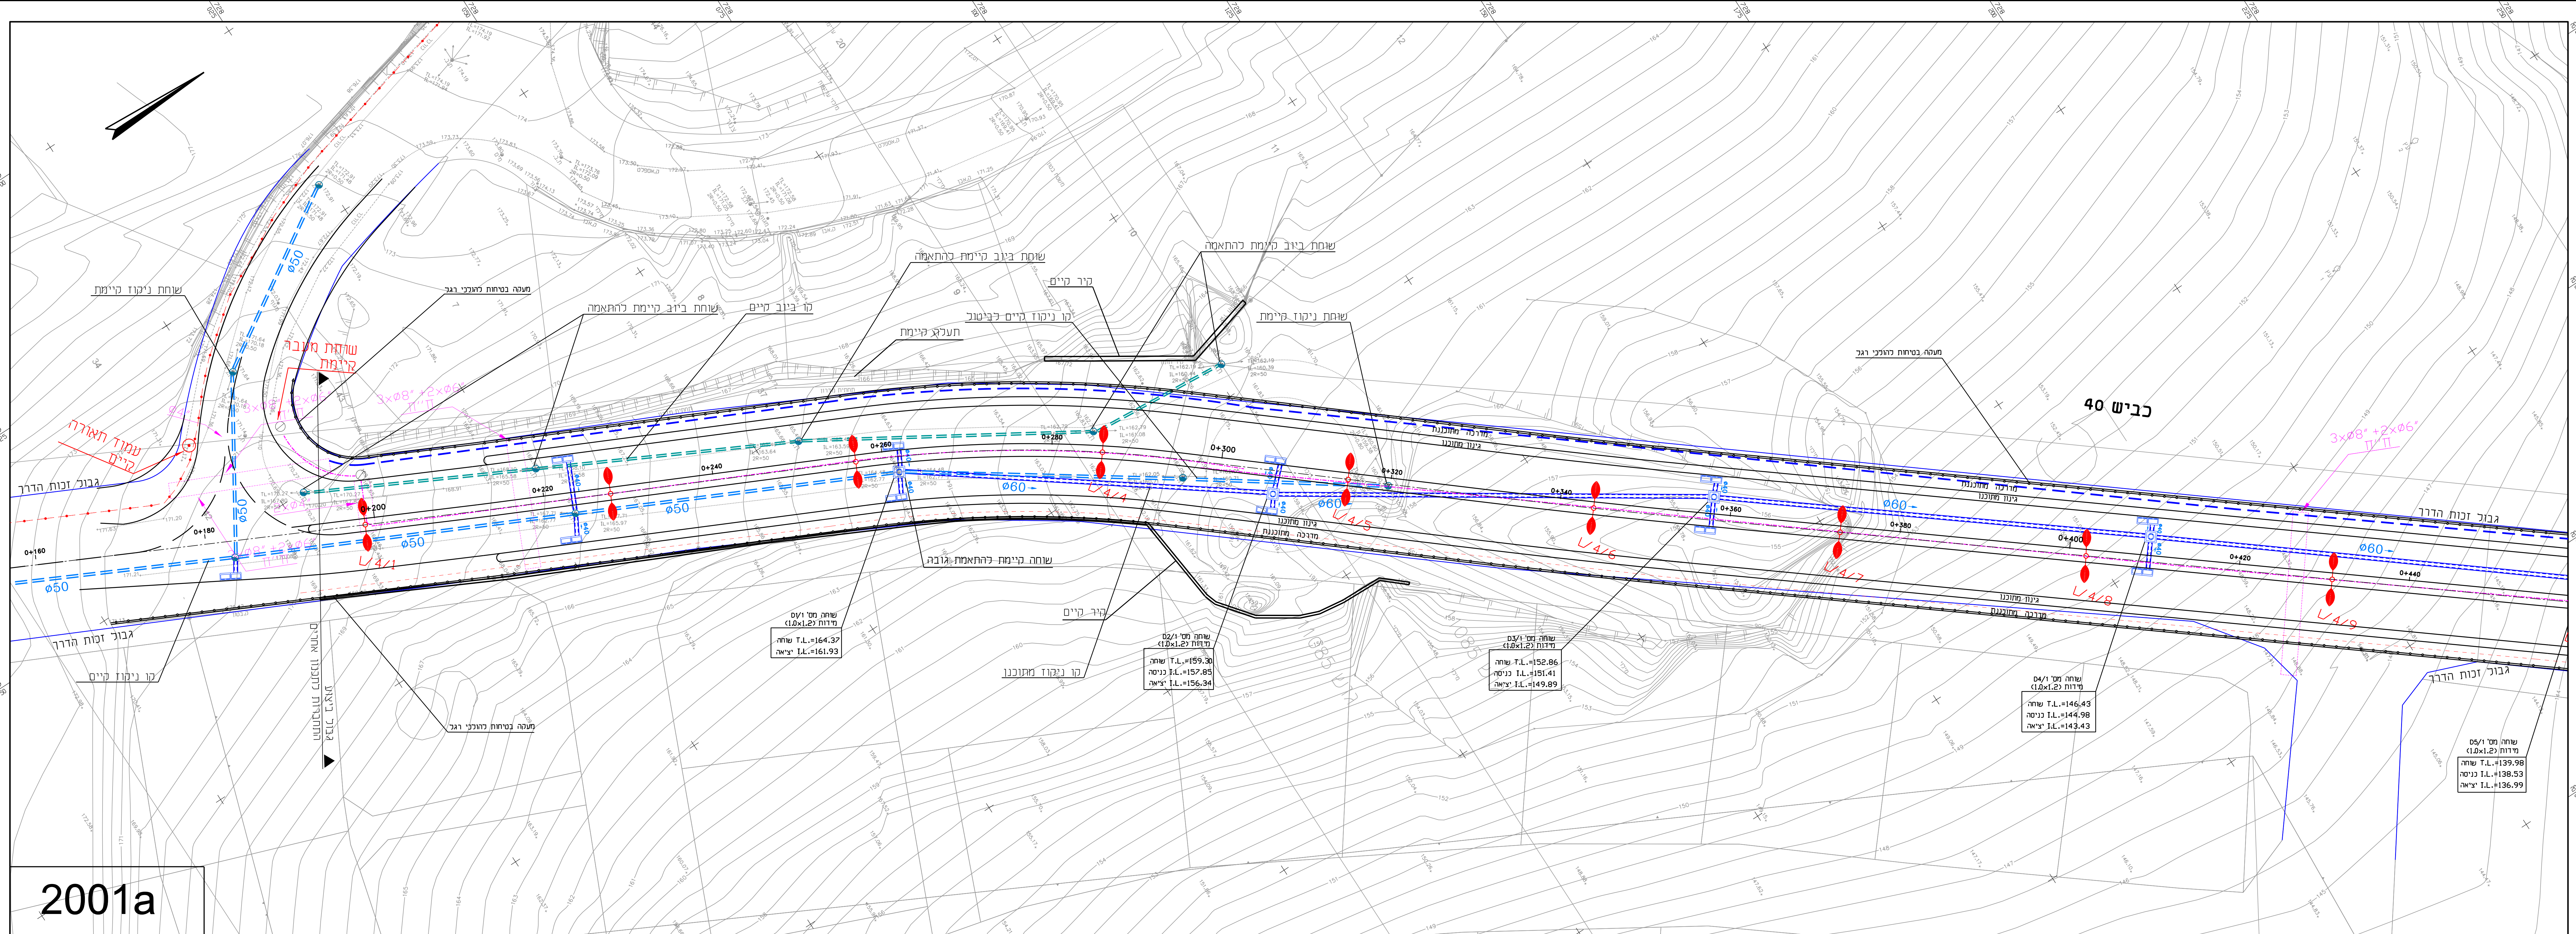
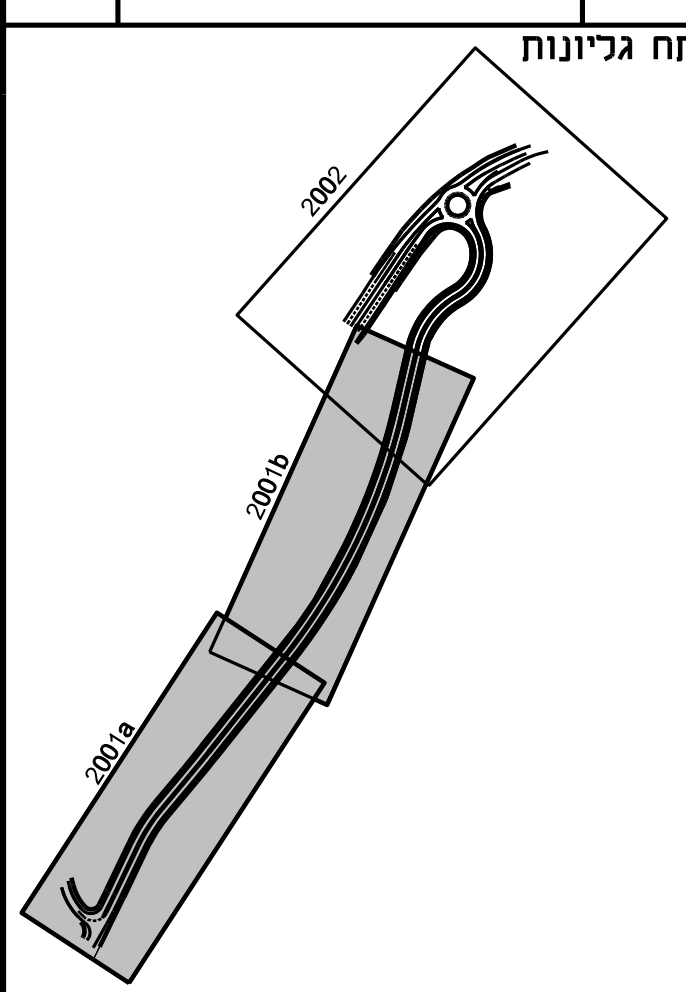


לוח עדכון מהדורה			
חתימה	מרות העדכון	תאריך	מהדורה חדשה
			

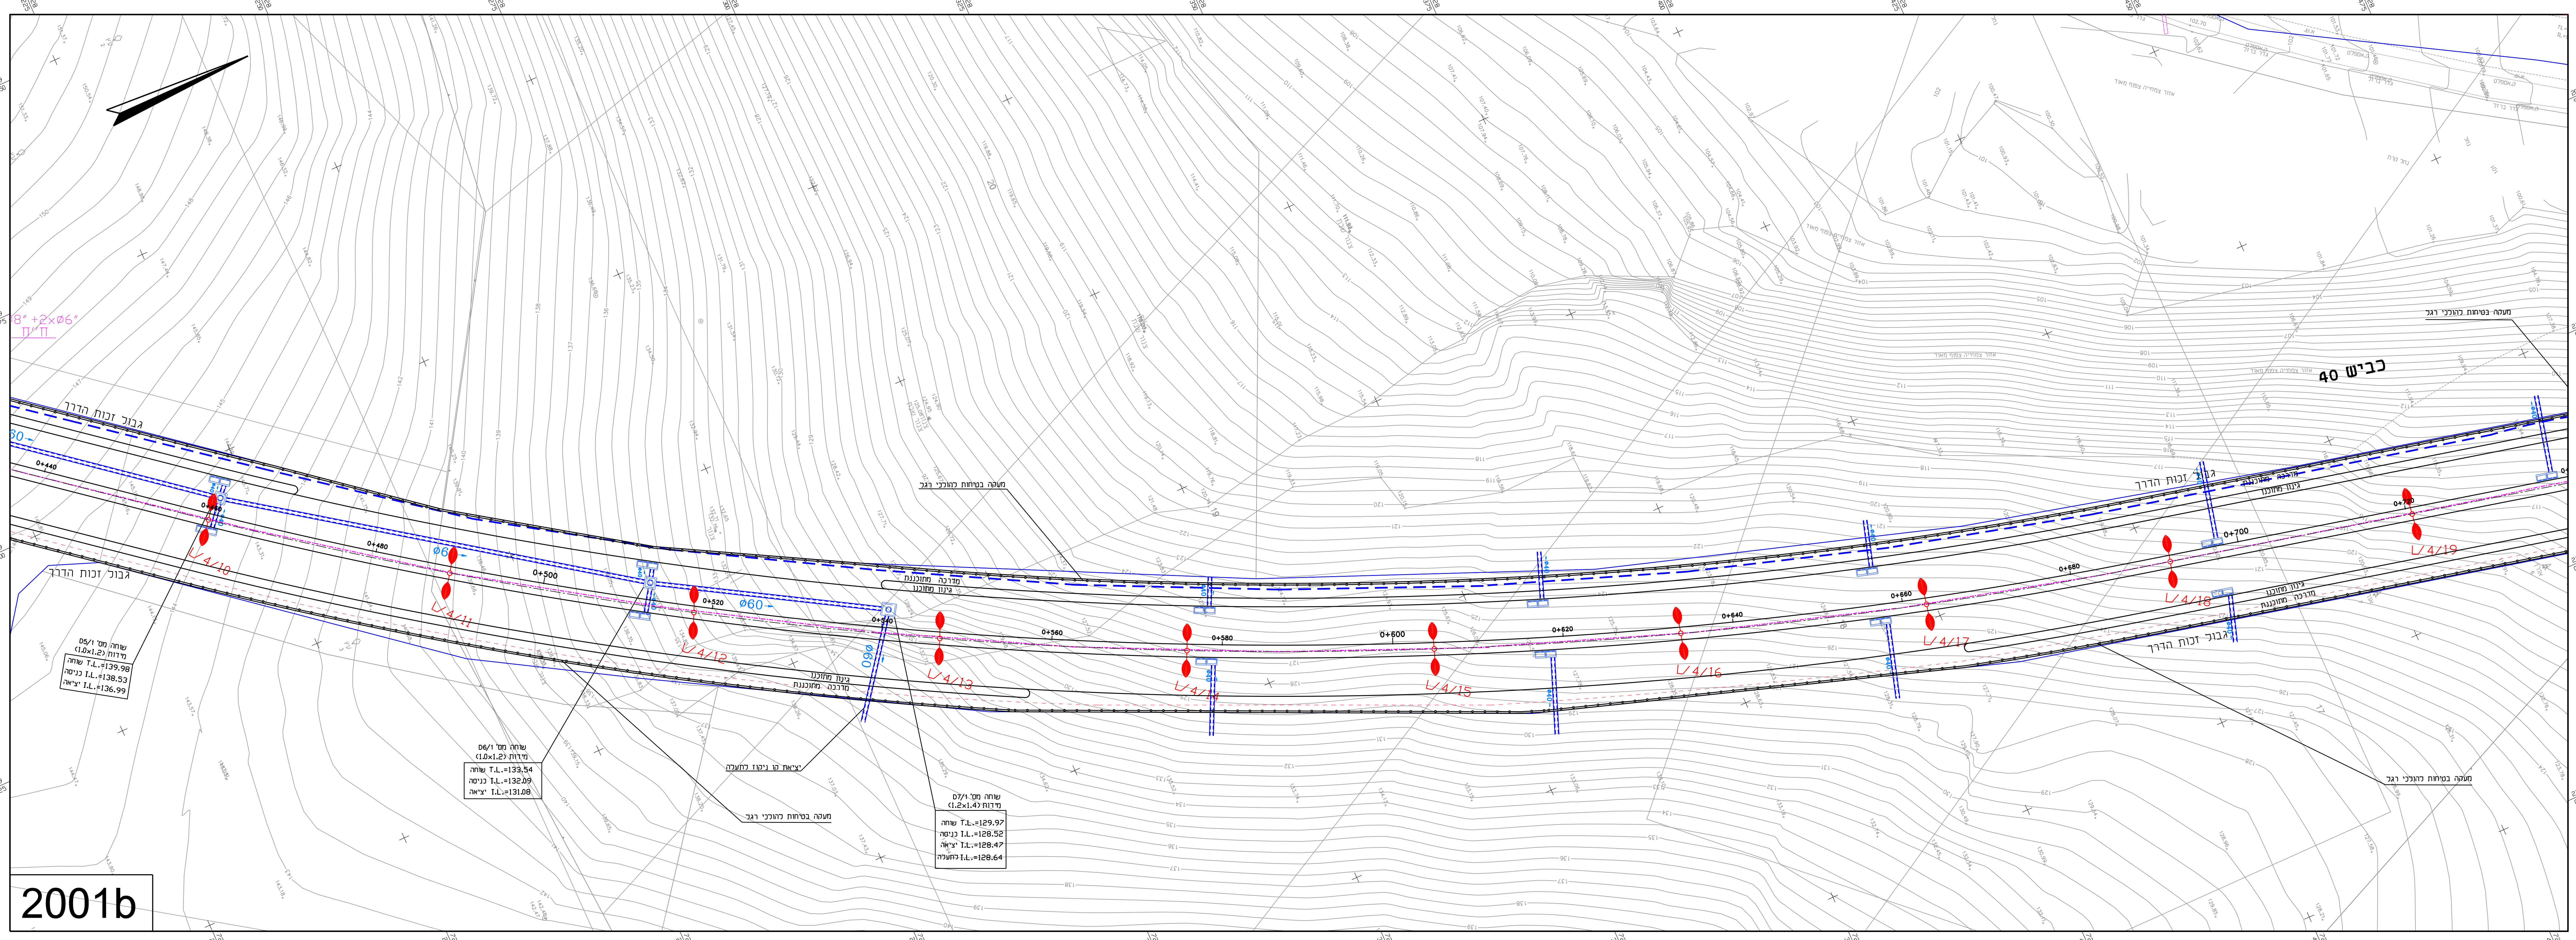

מקרא:	
קו תאורה קיים	<span>— · — · — · — · — · — · — · — · —</span>
קו ניקוז קיים	<span>=====</span>
קו ביוב קיים	<span>=====</span>
קו מים קיים	<span>-----</span>
קו בזק קיים	<span>—●—●—●—●—●—●—●—●—●</span>
קווים מתוכננים של הזנת חברה חשמל	<span>=====</span>
קו ניקוז מתוכנן	<span>=====</span>
קו מים מתוכנן	<span>=====</span>
קו ביוב מתוכנן	<span>=====</span>
קווים מתוכננים של תאורת חצר	<span>— · — · — · — · — · — · — · — · —</span>
קווים מתוכננים של הזנת חברה חשמל	<span>=====</span>
קווים מתוכננים של הזנת מערכת בזק	<span>-----</span>
קווים מתוכננים של הזנת מערכת HOT	<span>-----</span>
ארון מתוכנן רשת ח"פ בגודל 130/130/40 (מידות בונים)	<span>—</span>
מיקום משוער של ארון בקו HOT כל ארון במידות 120/60/40 (ק"מ)	<span>✕</span>
שוחת בזק לביובאז על ידי ח.בזק	<span>□ □</span>
שוחת שרומית 80 ס"מ	<span>⊗ ⊗</span>
עמוד תאורה קיים לאחר העתקה	<span>⊗ ⊗</span>
עמוד תאורה קיים	<span>⊙</span>
עמוד תאורה מתוכנן	<span>● — ● — ●</span>

[illegible]