


כוח עדכון מהדורה			
חתימה	מסות העדכון	תאריך	מהדורה מס
			1
			2
			3
			4
			5
			6
			7
			8
			9

תח גליונות

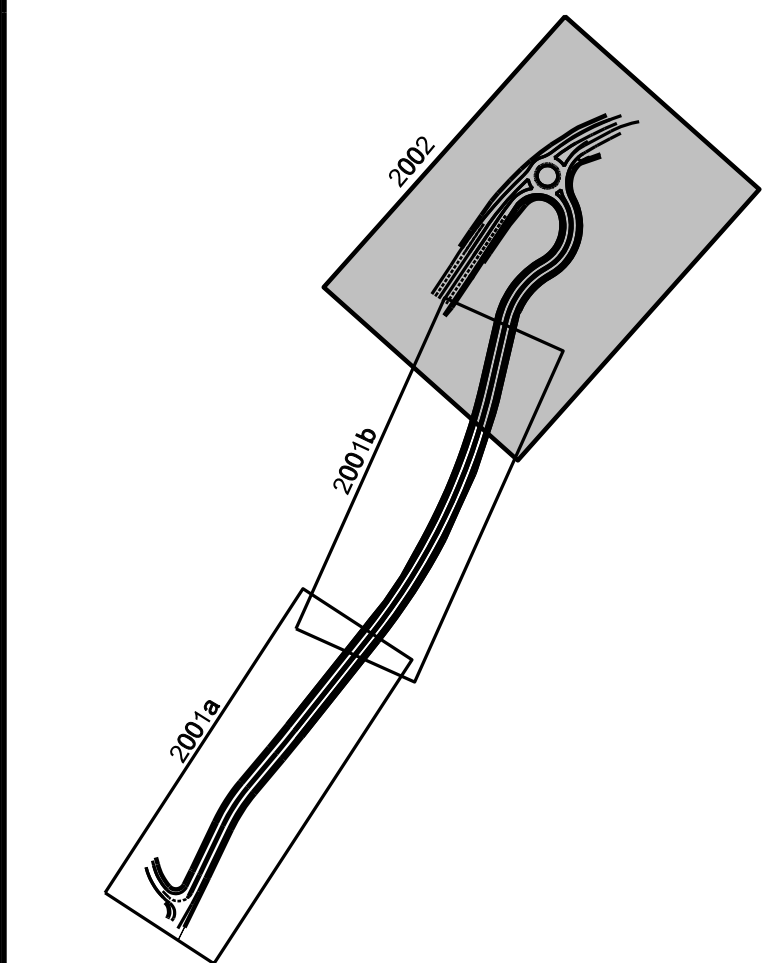

מקרא:

- | | |
|--|--|
| קו תאורים | |
| קו ניקוד קיים | |
| קו ביוב קיים | |
| קו מים קיים | |
| קו בזק קיים | |
| קווים תוכננים
של הדות חברת
השחל | |
| קו ניקוד מתוכנן | |
| קו מים מתוכנן | |
| קו ביוב מתוכנן | |
| קווים מתוכננים
של התורה שני | |
| קווים מתוכננים
של הדות חברת
השחל | |
| קווים מתוכננים
של הדות מערכת
בזק | |
| קווים מתוכננים
של הדות מערכת
HOT | |
| ארון מתוכנן רשת ח"ח בגודל
130/150/40 (מידות ב"מ) | |
| מיקום משעור של ארון בזק
HOT, כל ארון
במידות (120/80/40) ס.מ. | |
| שוחת בזק לביובים ס"מ | |
| שוחת פרומוציה 80 ± ס"מ | |
| עמוד תאורה קיים לאישר התקנה | |
| עמוד תאורה קיים | |
| עמוד תאורה מתוכנן | |

המבצע אחראי לבדיקת המידות ולהתאמתן במסג.
 על המבצע לבדוק את כל המידות.
 עד כד טעון או א החממה עליו לדויע למחכנו.
 אין לקבוע גדרים על ירי מדידה בשרטוט.

משרד הבינוי והשיכון
Ministry of Construction & Housing

שם הפרויקט:

כביש 40

אָנזאָגן און אַרבעטן

אקטעם - שכותה מוז ווארט

תוכנית תיאום מערכות :

גליון 2

YNN-HW-N00-00000040-DD-2002-00

שם:	מס':	מסלול:	מסלול:
-----	------	--------	--------

אור	22	1290	47
אמרי	110	2703\14	177

תאריך:	אחמד	חשבונית:	אחמד
--------	------	----------	------


YNN-HW-N00-00000040-DD-200X.DWG : P2107

יכון-תכנון יעוץ ומחקר בע"מ

תלמידי אורחות, תלמידי חכמים
תשתיות, בנק וניהול כספים

תל. 444 מילרד 30200
סל. 04-8569000 פקס 04-8569000

E-mail: yenon@yenon.co.il
<http://www.yenon.co.il>

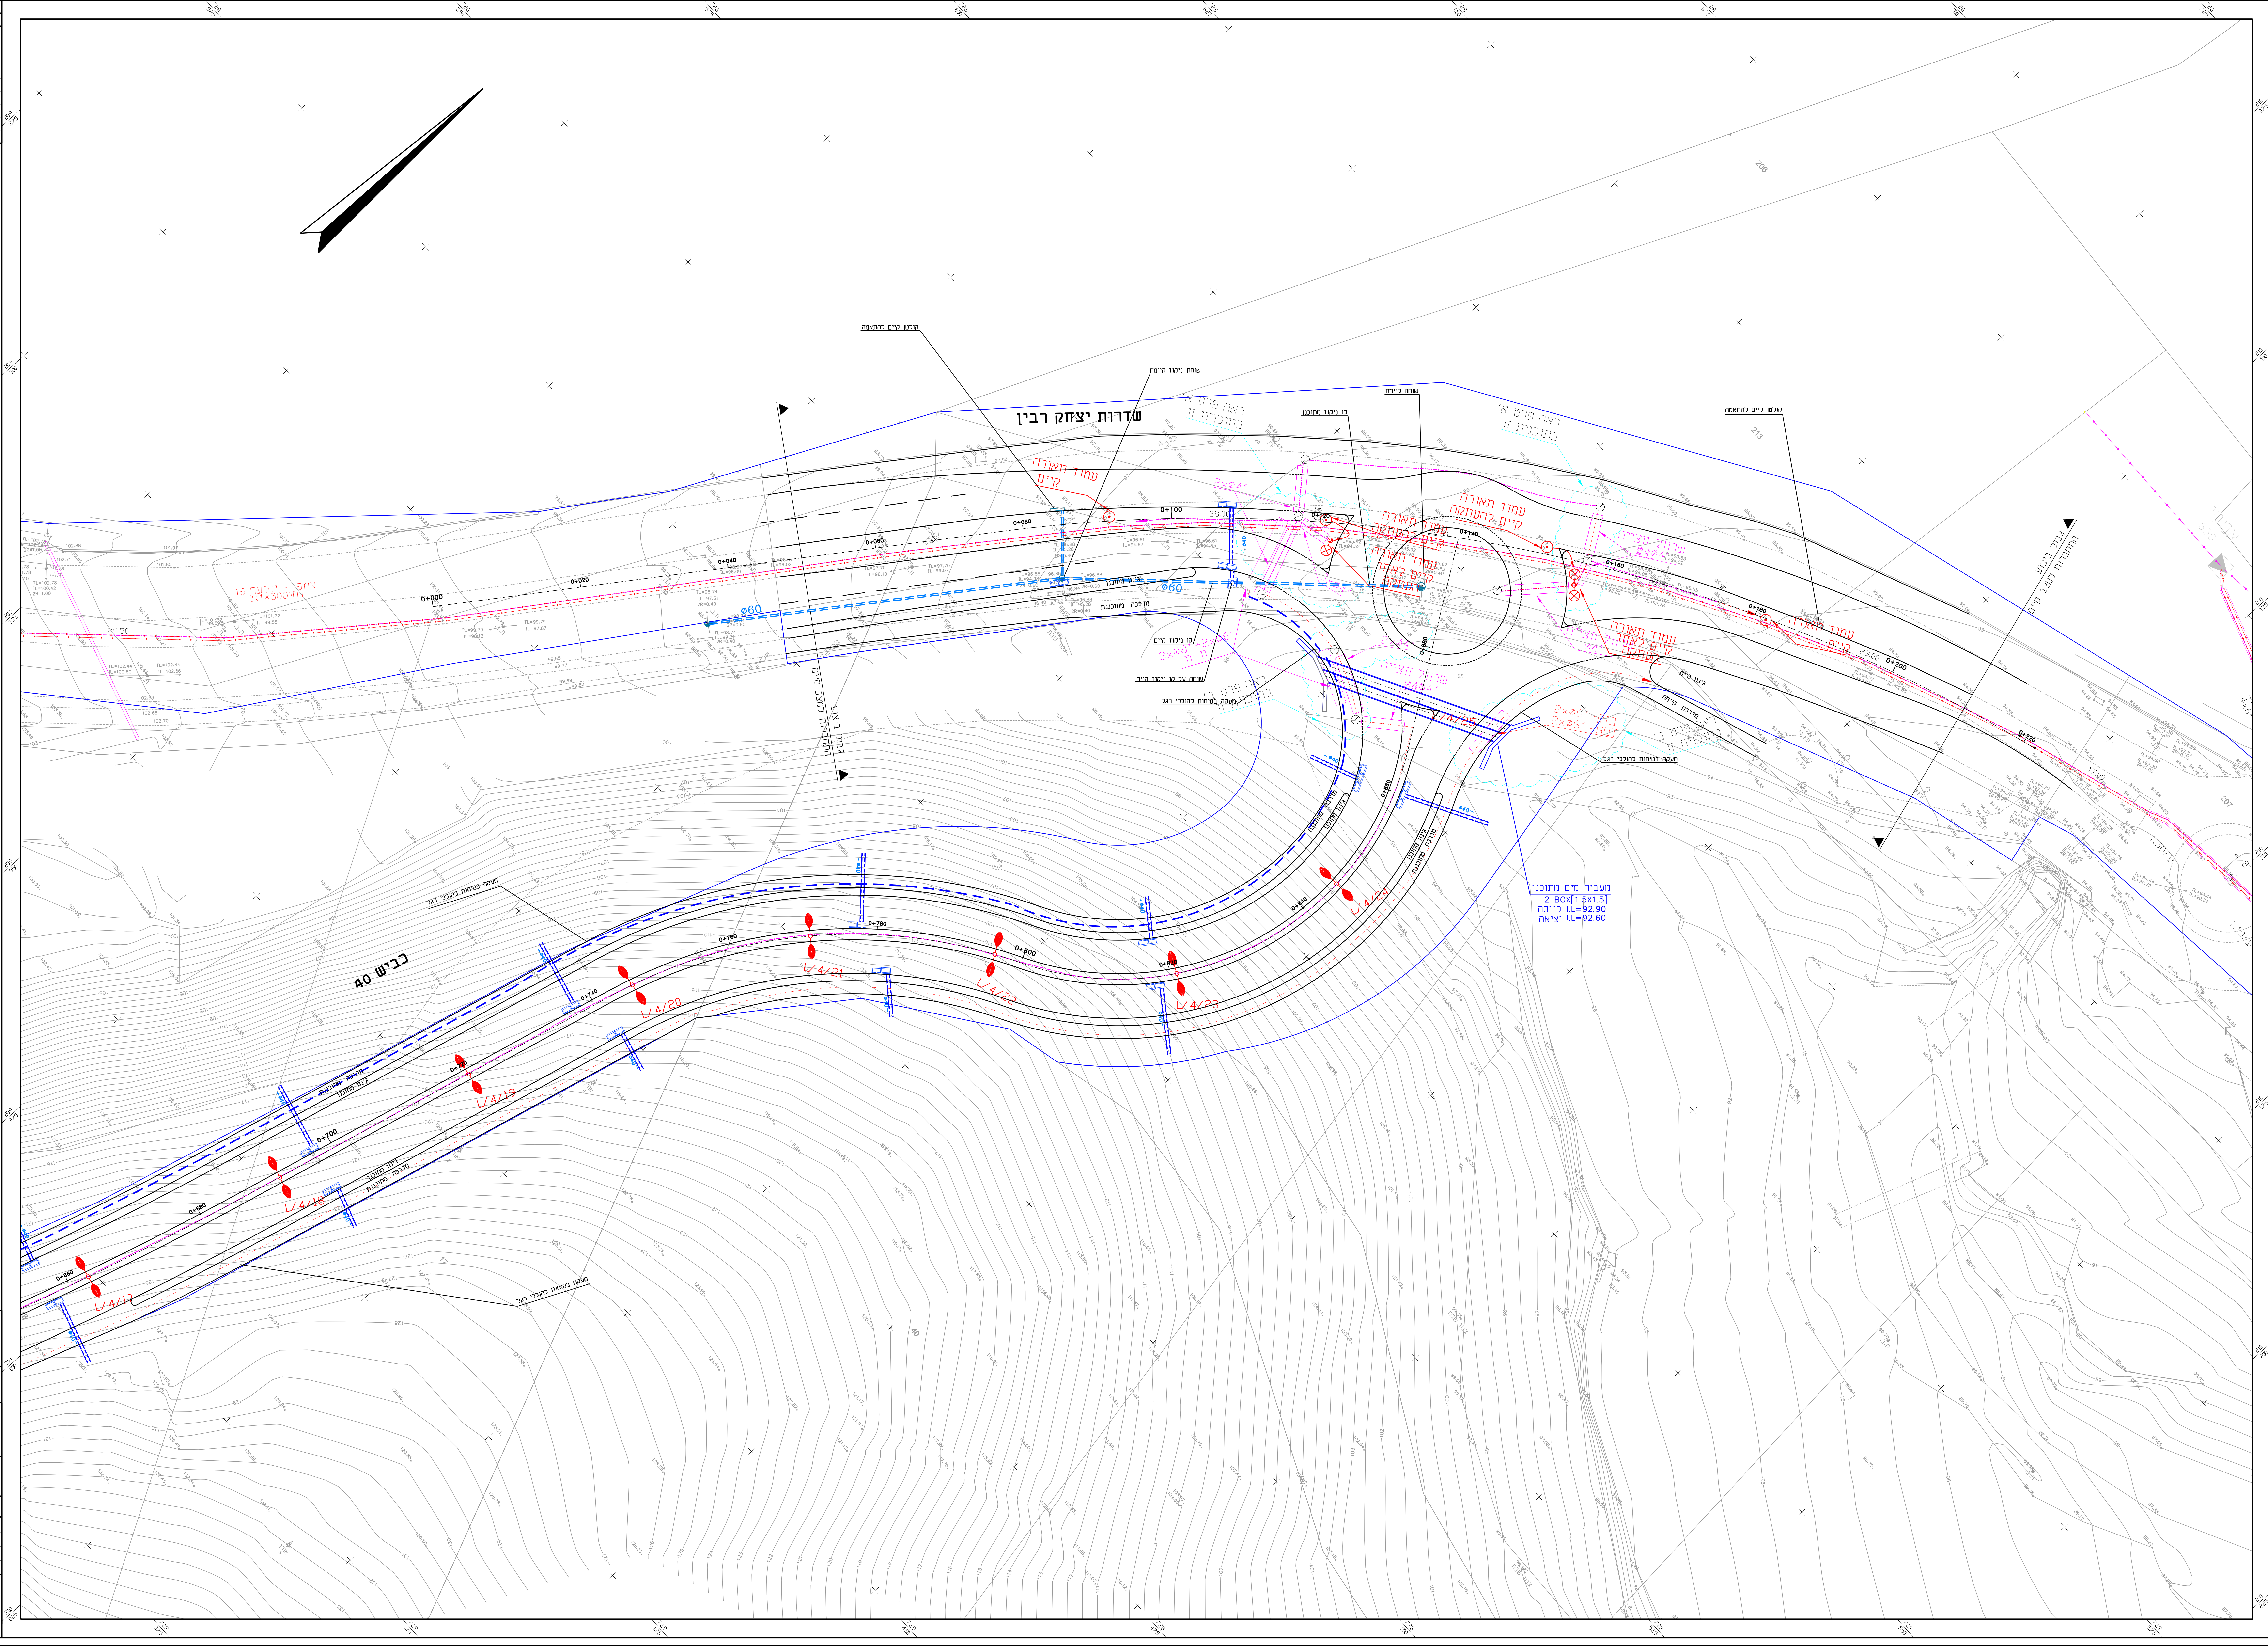

202_27/08/2012 11:44:36 aviron S:\V301\Y301-2\Neforg\SHHEET\UTVYNN-UT-N00-00000000-00-00-200X.dgn