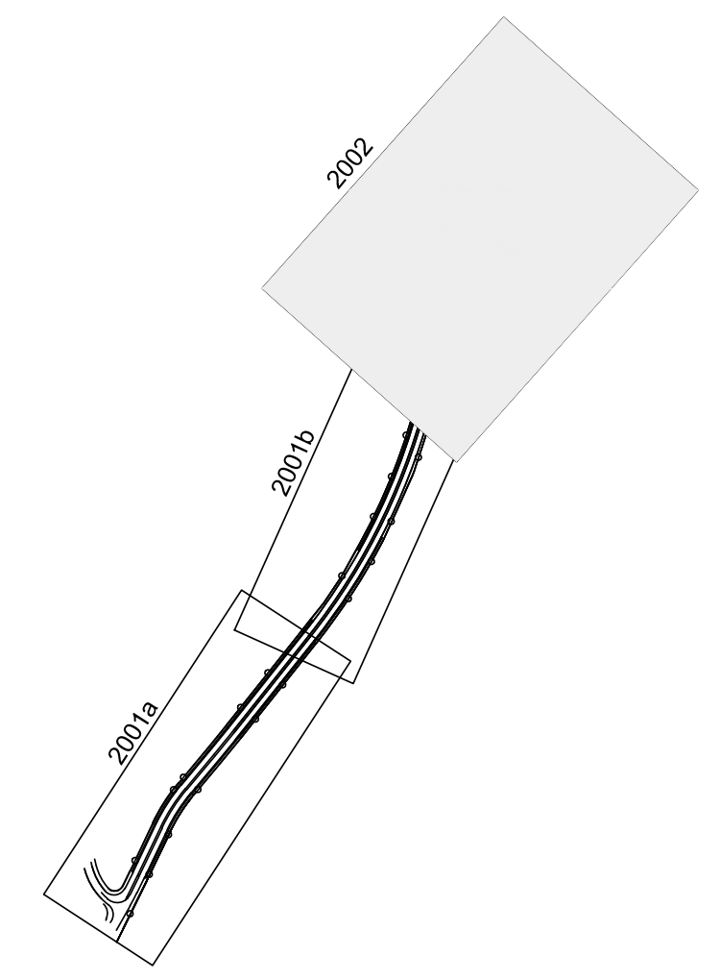
2002
2001b
2001a


שדרות יצחק רבין
כביש 40
ראה המשך בגליון מס' 01
קיר קיים
קיימת שוחה
קיימת ניקוז שוחה
מתוכנן ניקוז קו
להתאמה קיים קולטן
קיים ניקוז קו
קיים ניקוז קו על שוחה
מעקה בטיחות להולכי רגל
הדרך זכות גבול
מתוכננת מדרכה
מתוכנן גינון
קיים גינון
קיימת מדרכה
תעלת ניקוז מתוכננת
בניית שוחה על קו קיים
אוגן ואוגן עיוור ø 8" הכנה לחיבור בעתיד
אוגן ואוגן עיוור ø 4" הכנה לחיבור ראש מערכת
מעביר מים מתוכנן
2 BOX[1.5X1.5]
כניסה I.L=92.90
יציאה I.L=92.60
P.V.C ø200
PE-100 ø225
SDR-17
ø60
ø8"
ø4"
0+000
0+020
0+040
0+060
0+080
0+100
0+120
0+140
0+160
0+180
0+200
0+220
0+700
0+720
0+740
0+760
0+780
0+800
0+820
0+840
0+860
0+880
1.1
1.2
1.3
1.4
1.5
1.6
1.7
1.8
1.9
1.10
1.11
206
207
213

מקרא

קו ביוב מתוכנן

קו מים מתוכנן

ברז כיבוי אש "3 ø

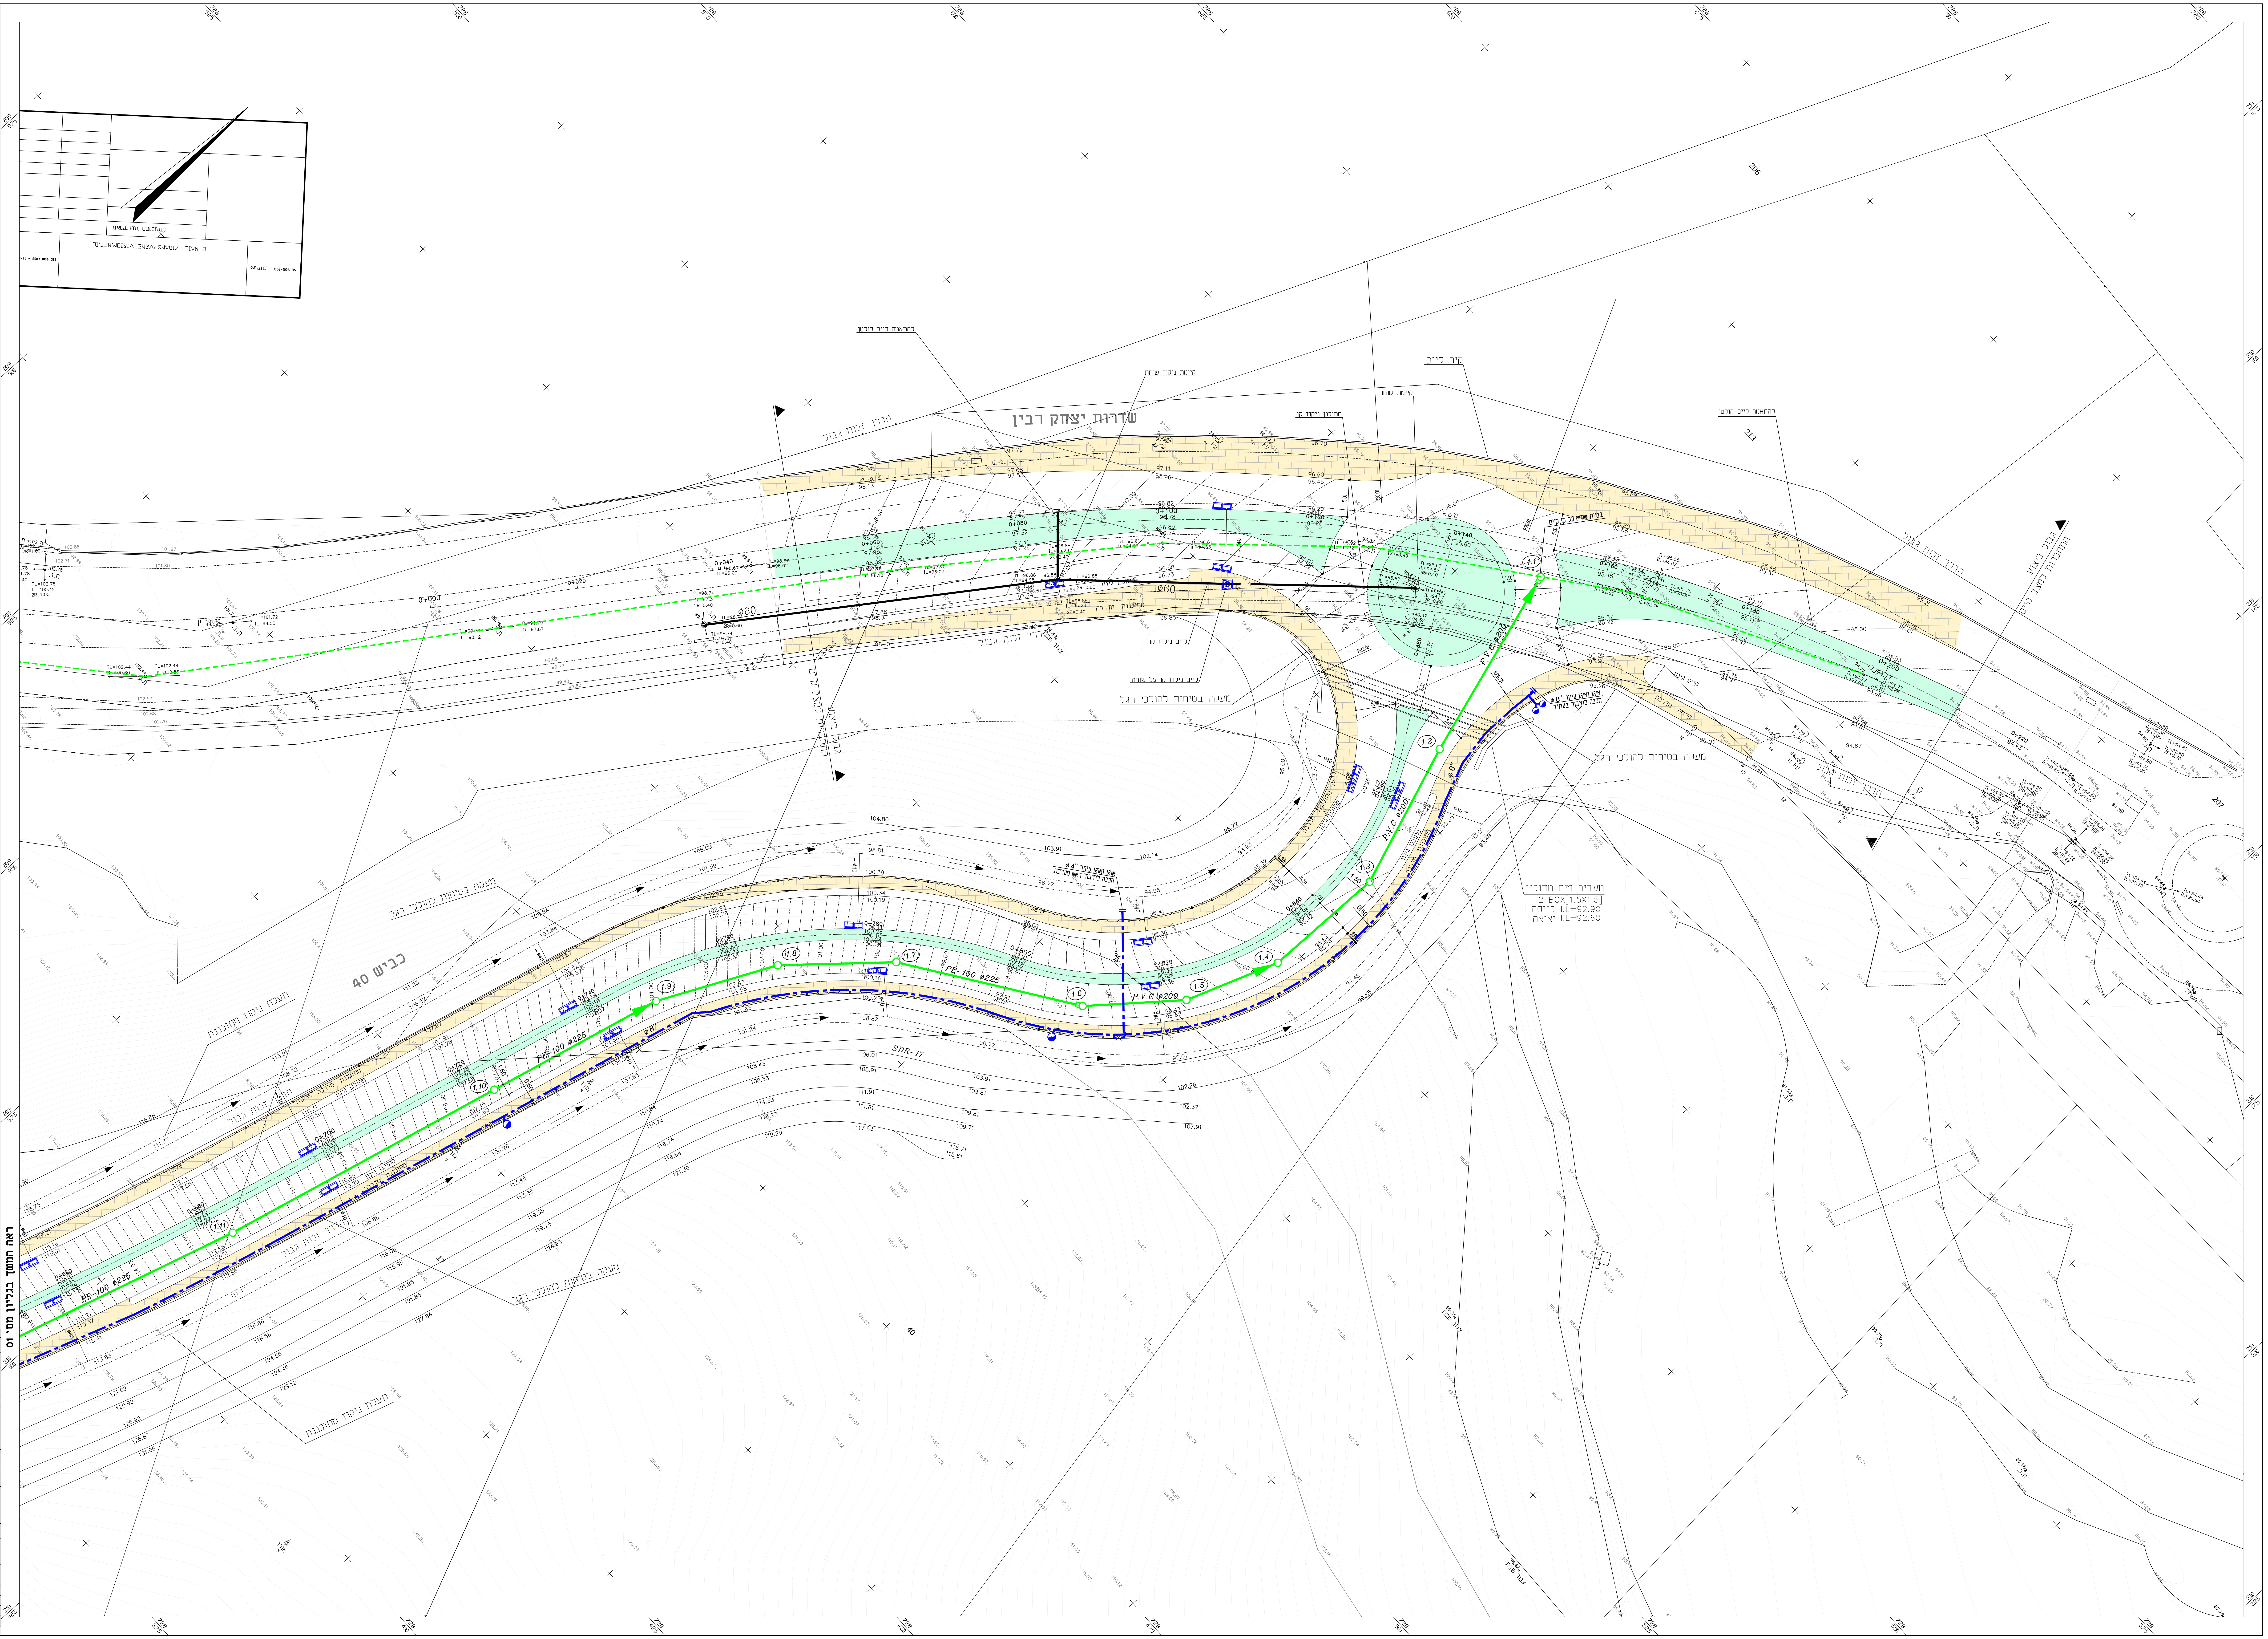ברז כיבוי אש "3 2xø

מגוף מותקן גלוי
על גשר אביזרים עילי

הכנה לחיבור מגרש
(מים)

הכנה לחיבור מגרש כפול
(מים)

אישר Approv.	תכנן Design.	תאריך Date	Subject / Nature of Revision מהות/נושא השינוי	שינוי מס. Rev. No.

REVISIONS & AMENDMENTS שינויים בתוכנית

על הקבלן לבדוק את המידות והתאמתן למציאות,
בכל מקרה של אי התאמות,סתירה,או טעות,עליו
להודיע למתכנן לפני התקדמות הביצוע!

מכון התקנים הישראלי

☐ לעיון ☐ למכרז ■ לביצוע

Prepared for : הוכן עבור:
משהב"ש, מועצה מקומית יוקנעם עילית

H.G.M. INFRASTRUCTURES DESIGN (1998)Ltd.
ח.ג.מ. תכנון תשתיות (1998)בע"מ
3 HAYOZMA St.,TIRAT HACARMEL, ISRAEL 39032 רח' היוזמה 3, טירת הכרמל, ישראל
E-mail:hgm@telem.co.il MODEM 04-8509597 מודם FAX. 04-8509596 פקס. TEL. 04-8509595 טל. P.O.B. 2065 ת"ד

Subject of Drawing : נושא השרטוט:
מערכת מים וביוב
תנוחה

Place/Scheme : המפעל:

Project : הפרויקט:
יוקנעם - שכונה מזרחית
כביש 40

Area : אזור:

File name : שם הקובץ:

Drg. No. מספר השרטוט: 02

File No. מספר התיק: 4064-40

מספר השרטוט / מספר התיק	קנה מידה Scale	אישר Approv.	ביקר Checked	שרטט Drawn	תכנן Design.	
02		ב.דלינס	נ.חודורסקי	איבון	נ.חודורסקי	שם Name
4064-40	1:250					חתימה Sign.
					9.2014	תאריך Date

P:\telem\Benny\2024-biuv\40\sourses\yenon\19.08.14\YNN-HW-N00-00000040-DD-200X\2024-BM-K-40.dwg, 20/10/2014 13:35:57, evon