



## הערה:

מגופים מיועדים להתקנה על זקפים כהכנה למדי מים יסופקו ע"י קבלן ויותקנו ו/או יועברו למחסני העירייה אך לאחר אישור המפקח והנחיותיו המפורשות בכתב

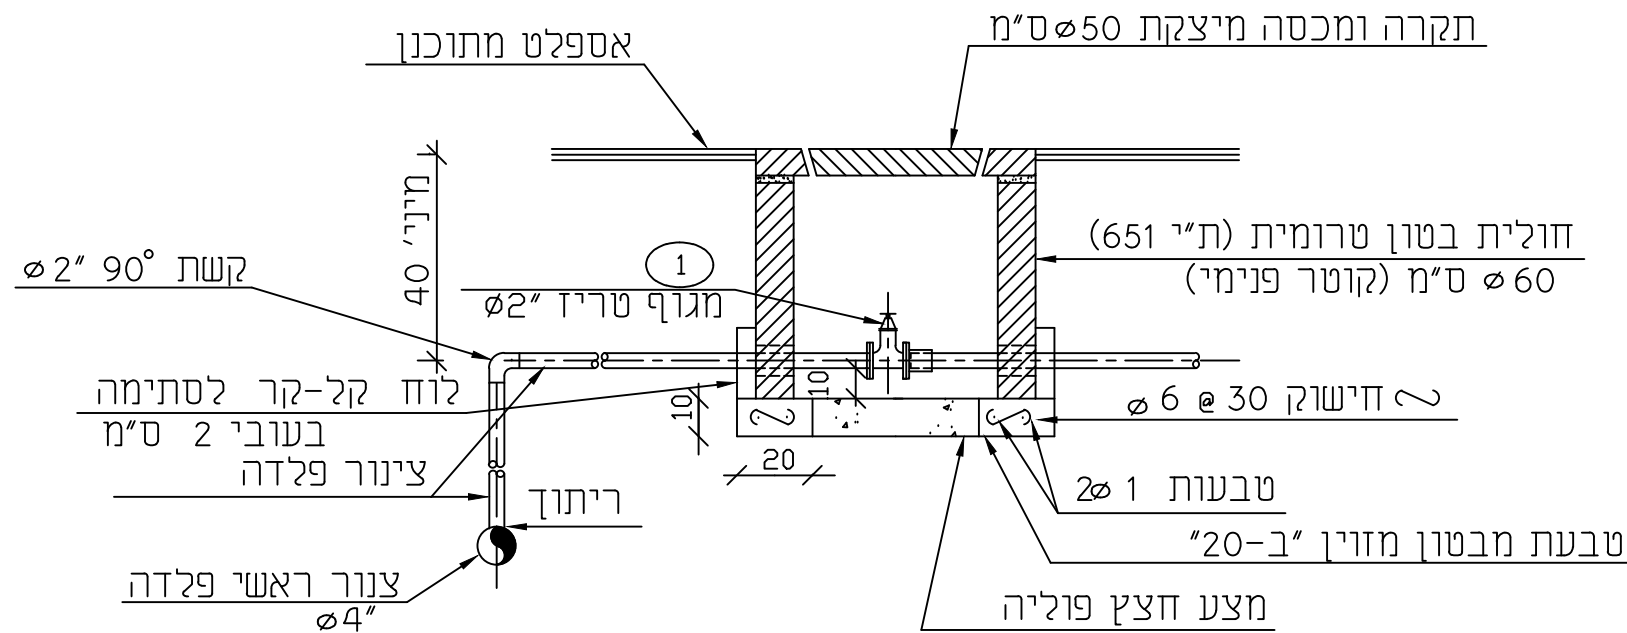


פרט מס' 1- תא עגול למגוף Ø2"

1:20 מ"מ

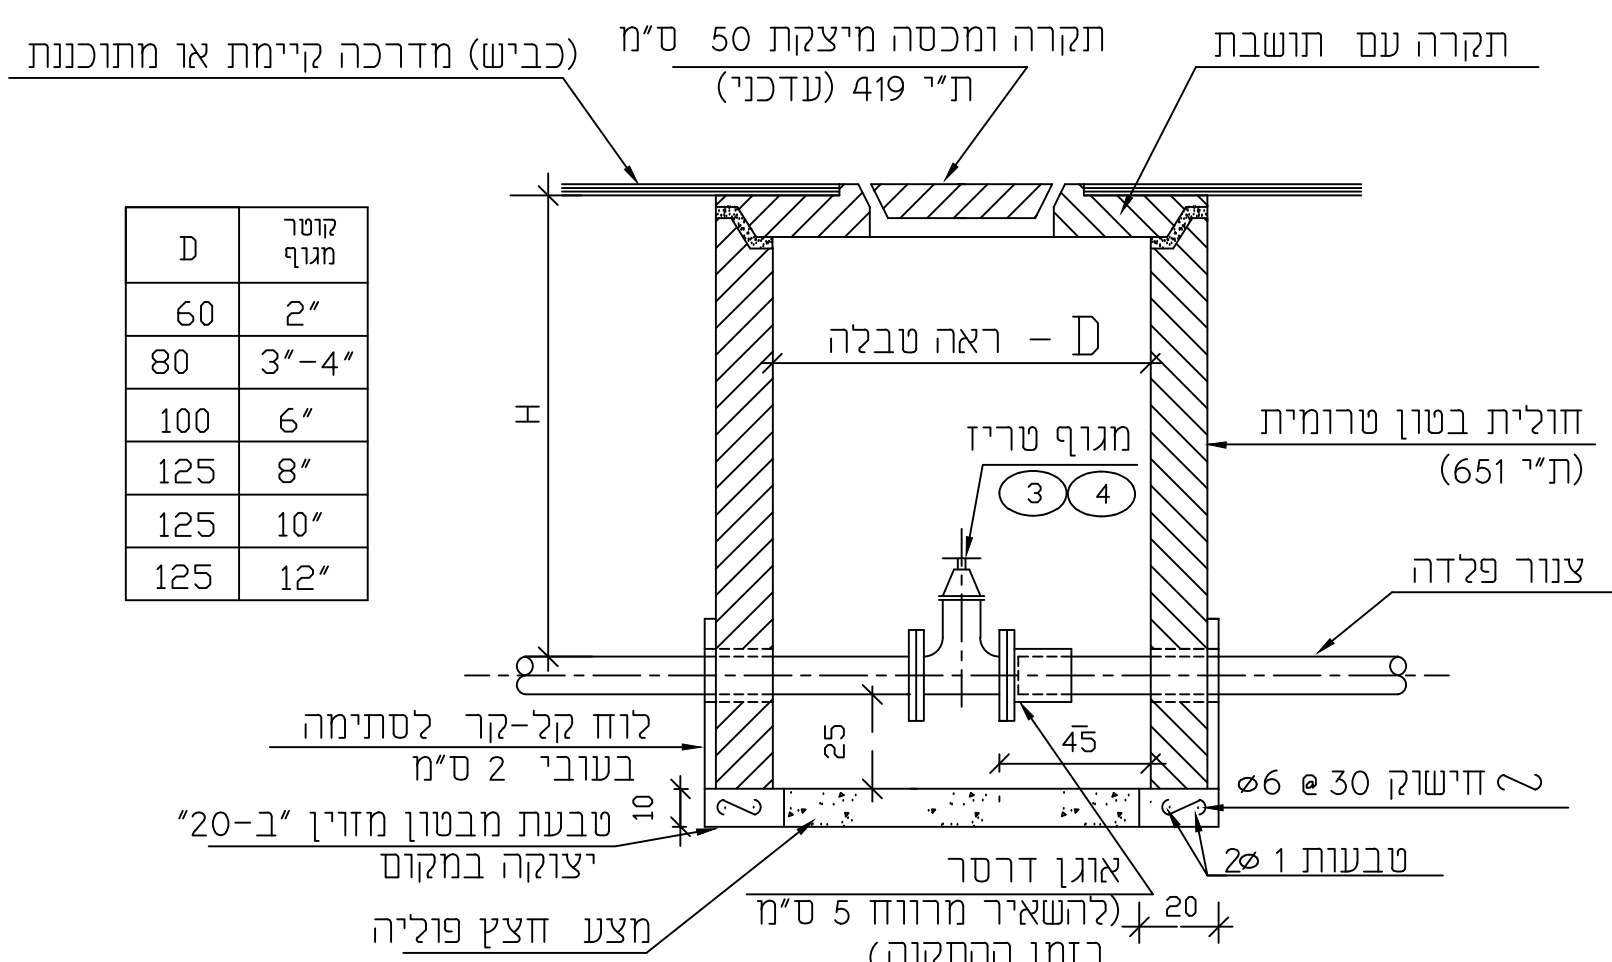

**פרט מס' 2- תא למגוף טריז**



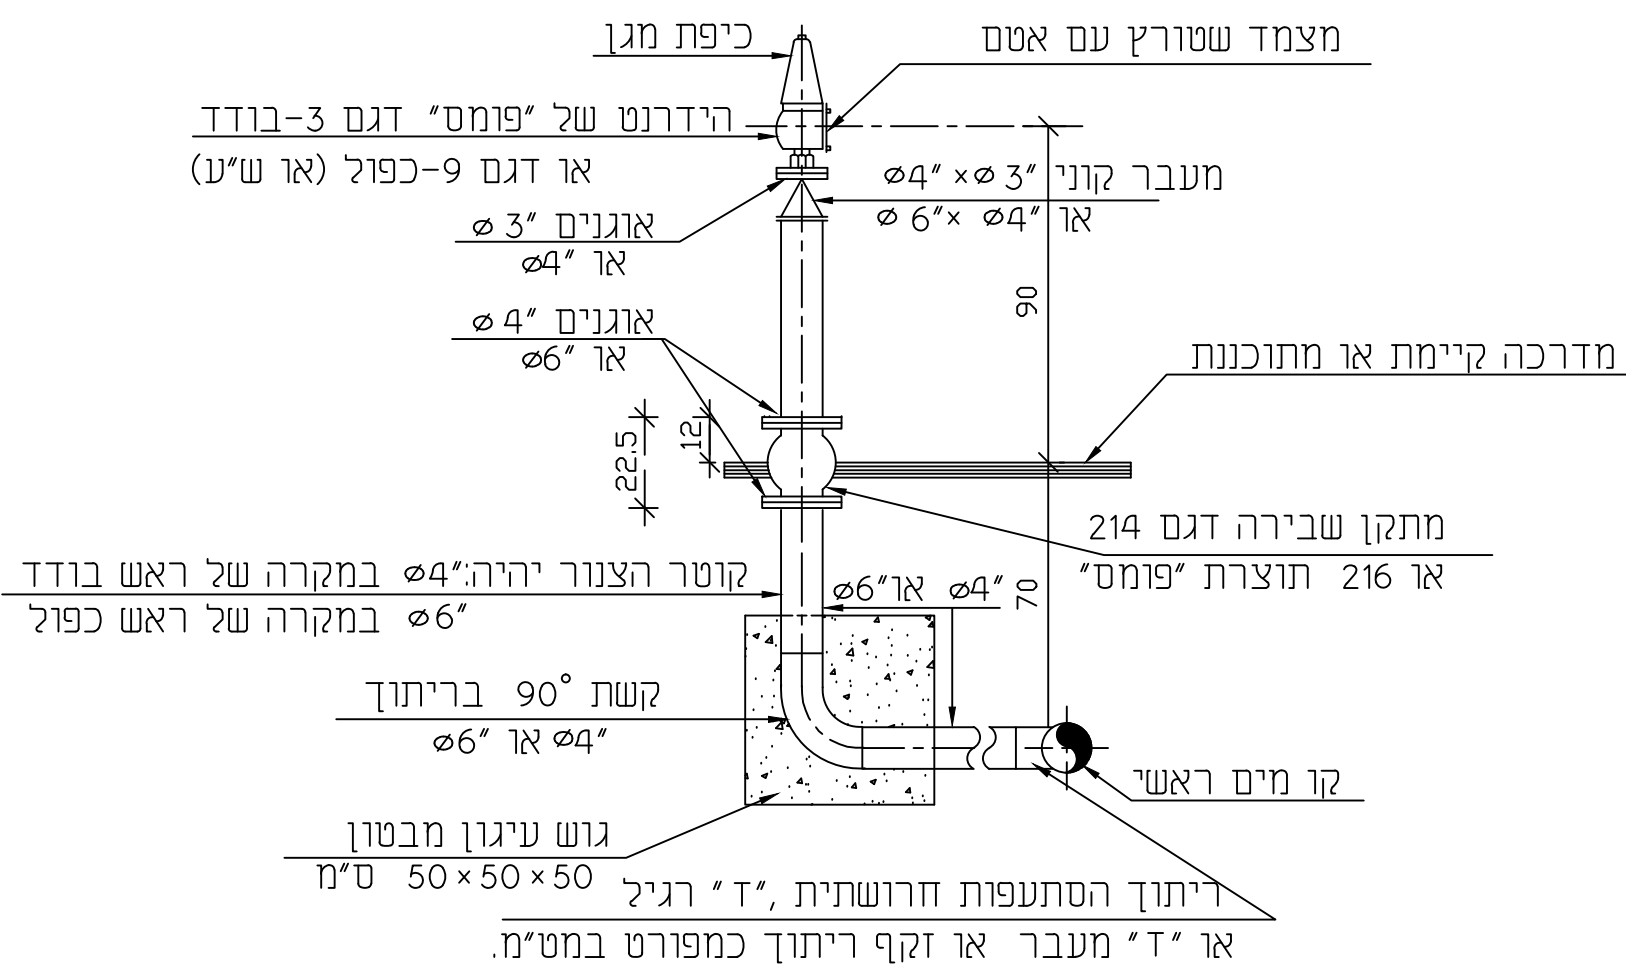

## פרט מס' 5 - פרט התקנת ברז שריפה


בהסתעפות תת קרקעית מכל קוטר שהוא)


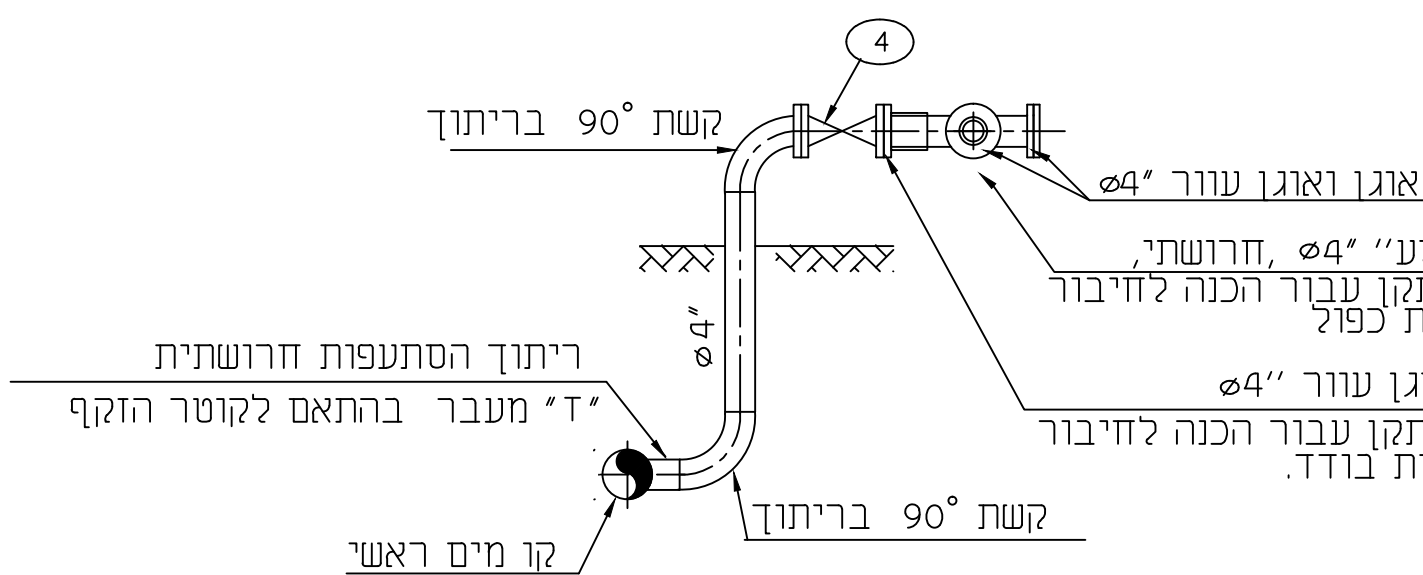


**פרט מס' 6- הכנה לחיבור בית מצנור 4" Ø**

פרט מס' 7- פרט הכנה לחיבור בעתיד אוגן ואוגן עוור


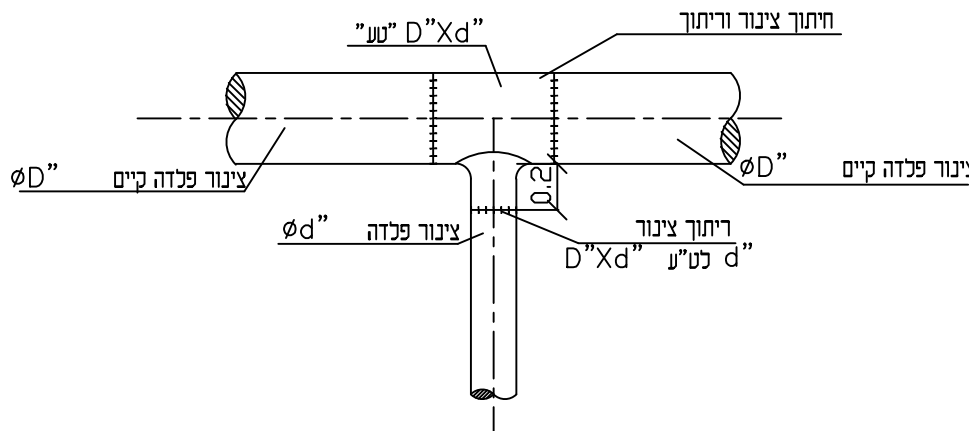


### פרט מס' 1- פרט חיבור לצינור מים קיים

| סידור / מס | תאור האביזר                     | לחץ עבודה |
|------------|---------------------------------|-----------|

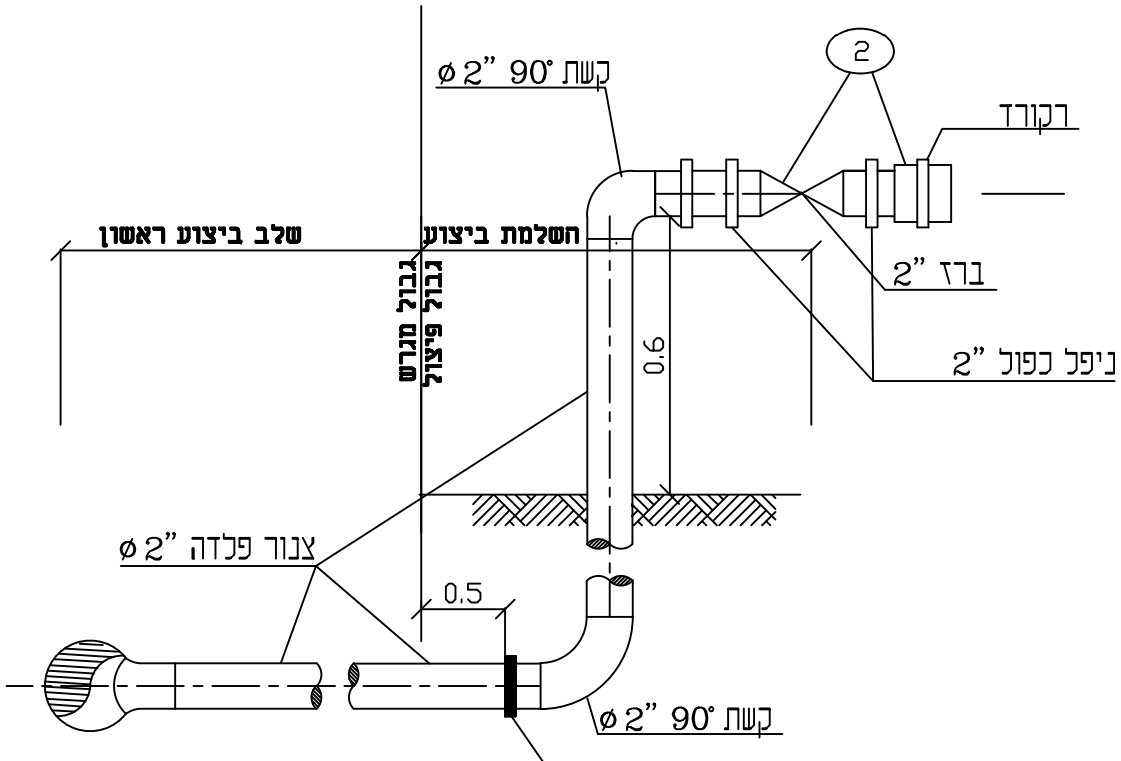


### 3-3 תחת

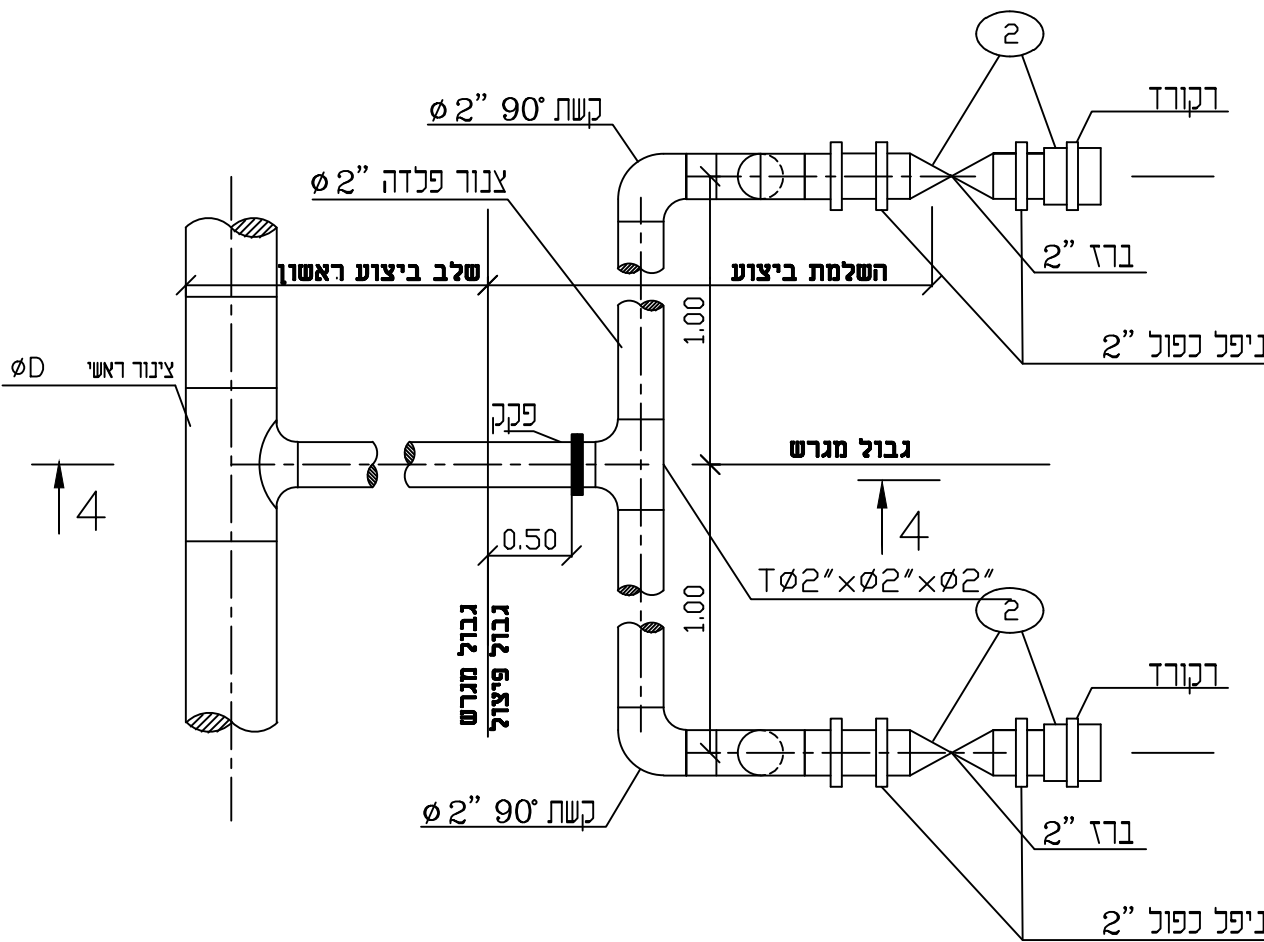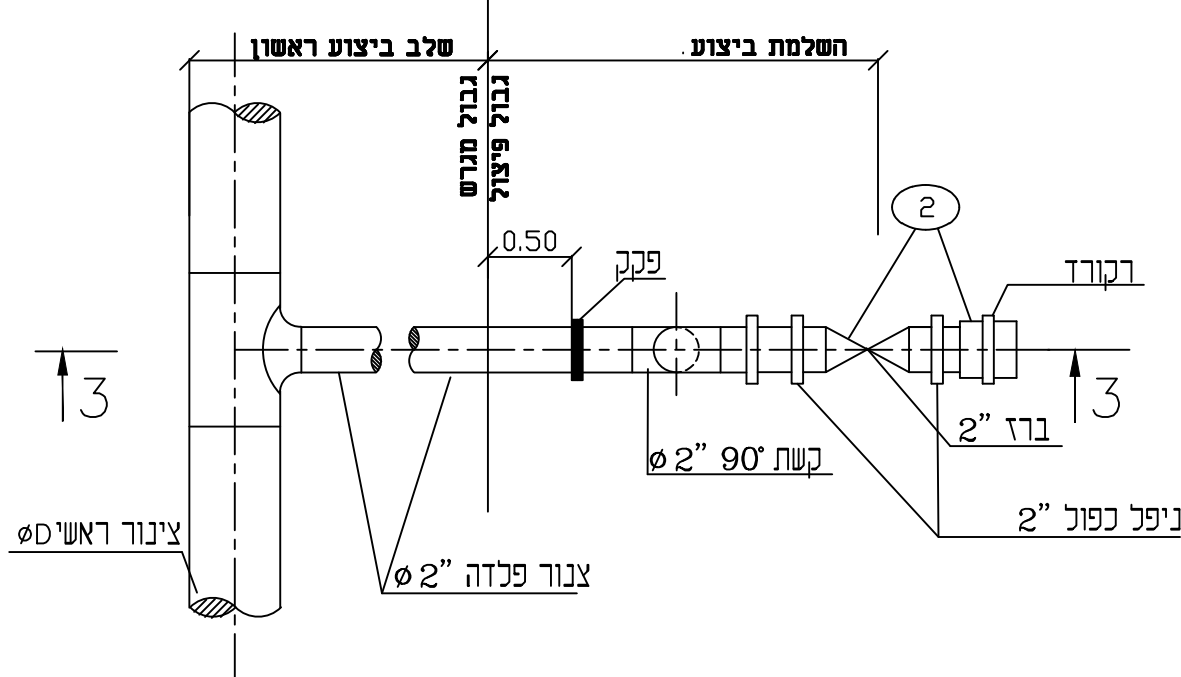


## פרט מס' 9- הכנה לביצוע מפוצל של

## הכנה לחבור בית יחיד\כפול

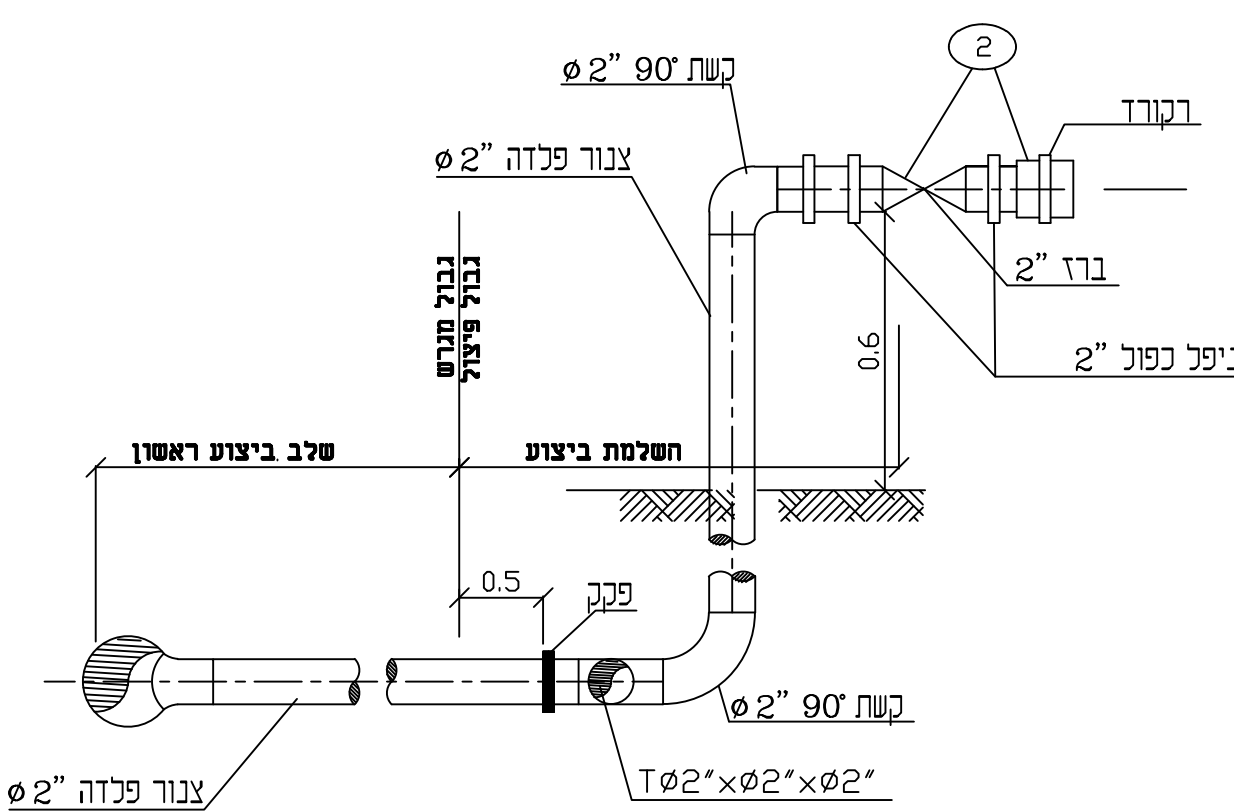


#### 4-4 תחת

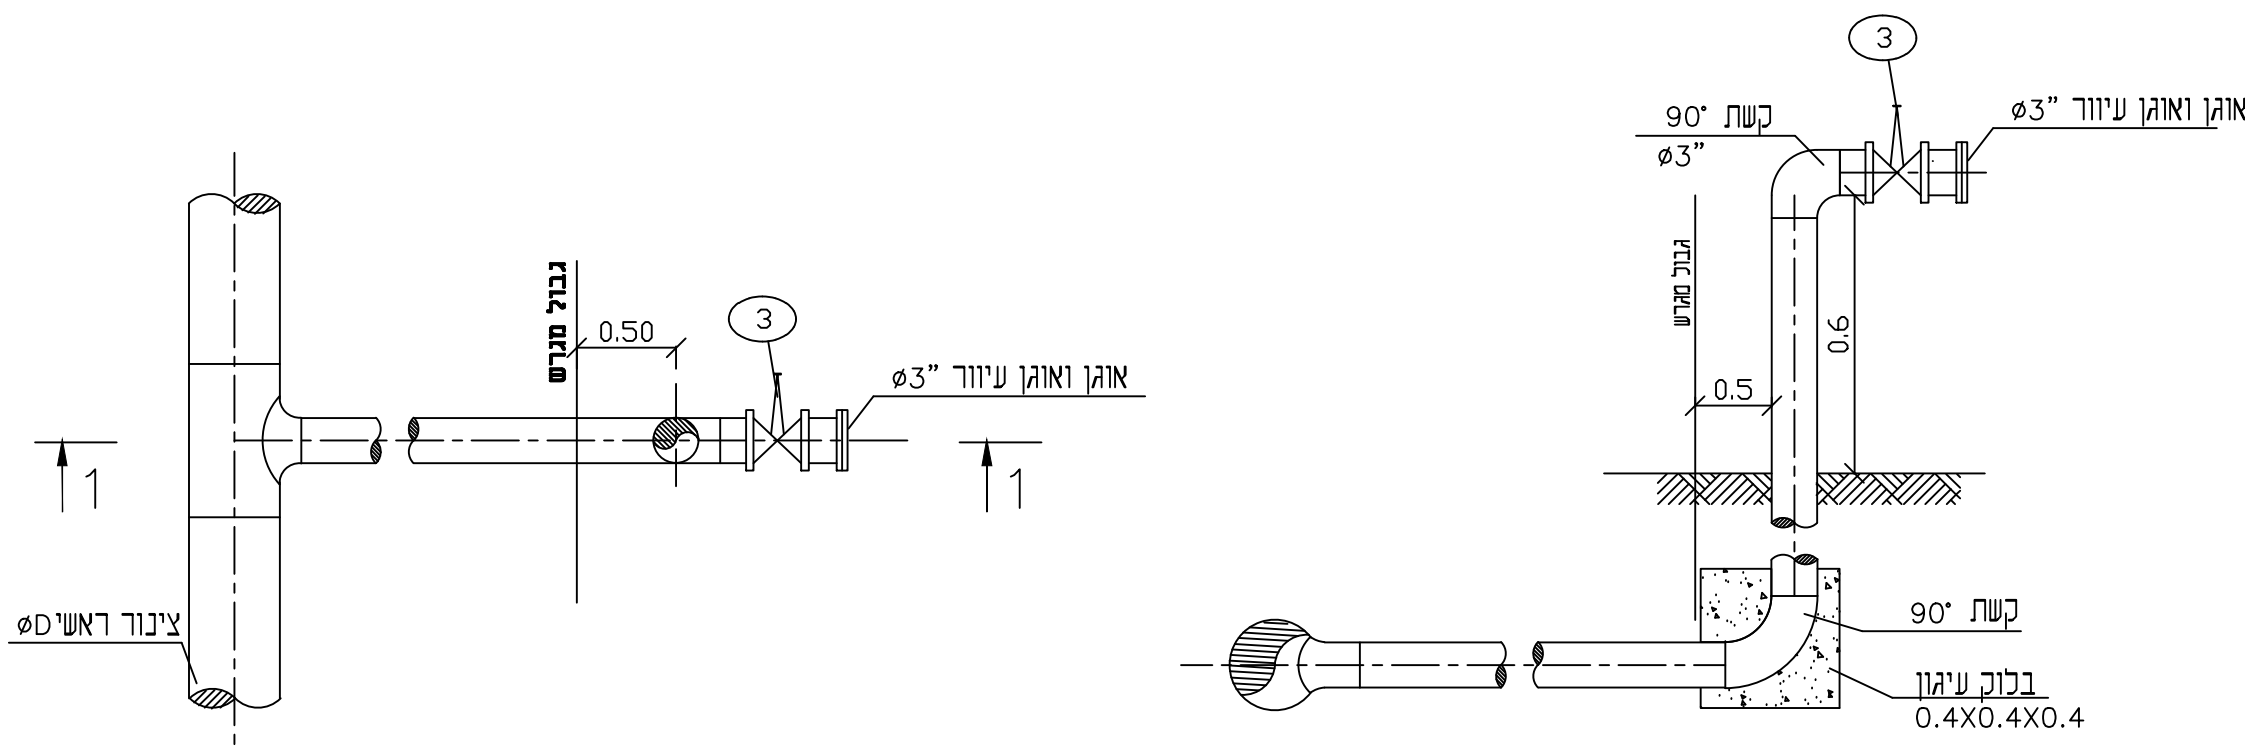

1-1 תת

**פרט מס' 3- פרט הכנה לחיבור ביתי - יחיד**

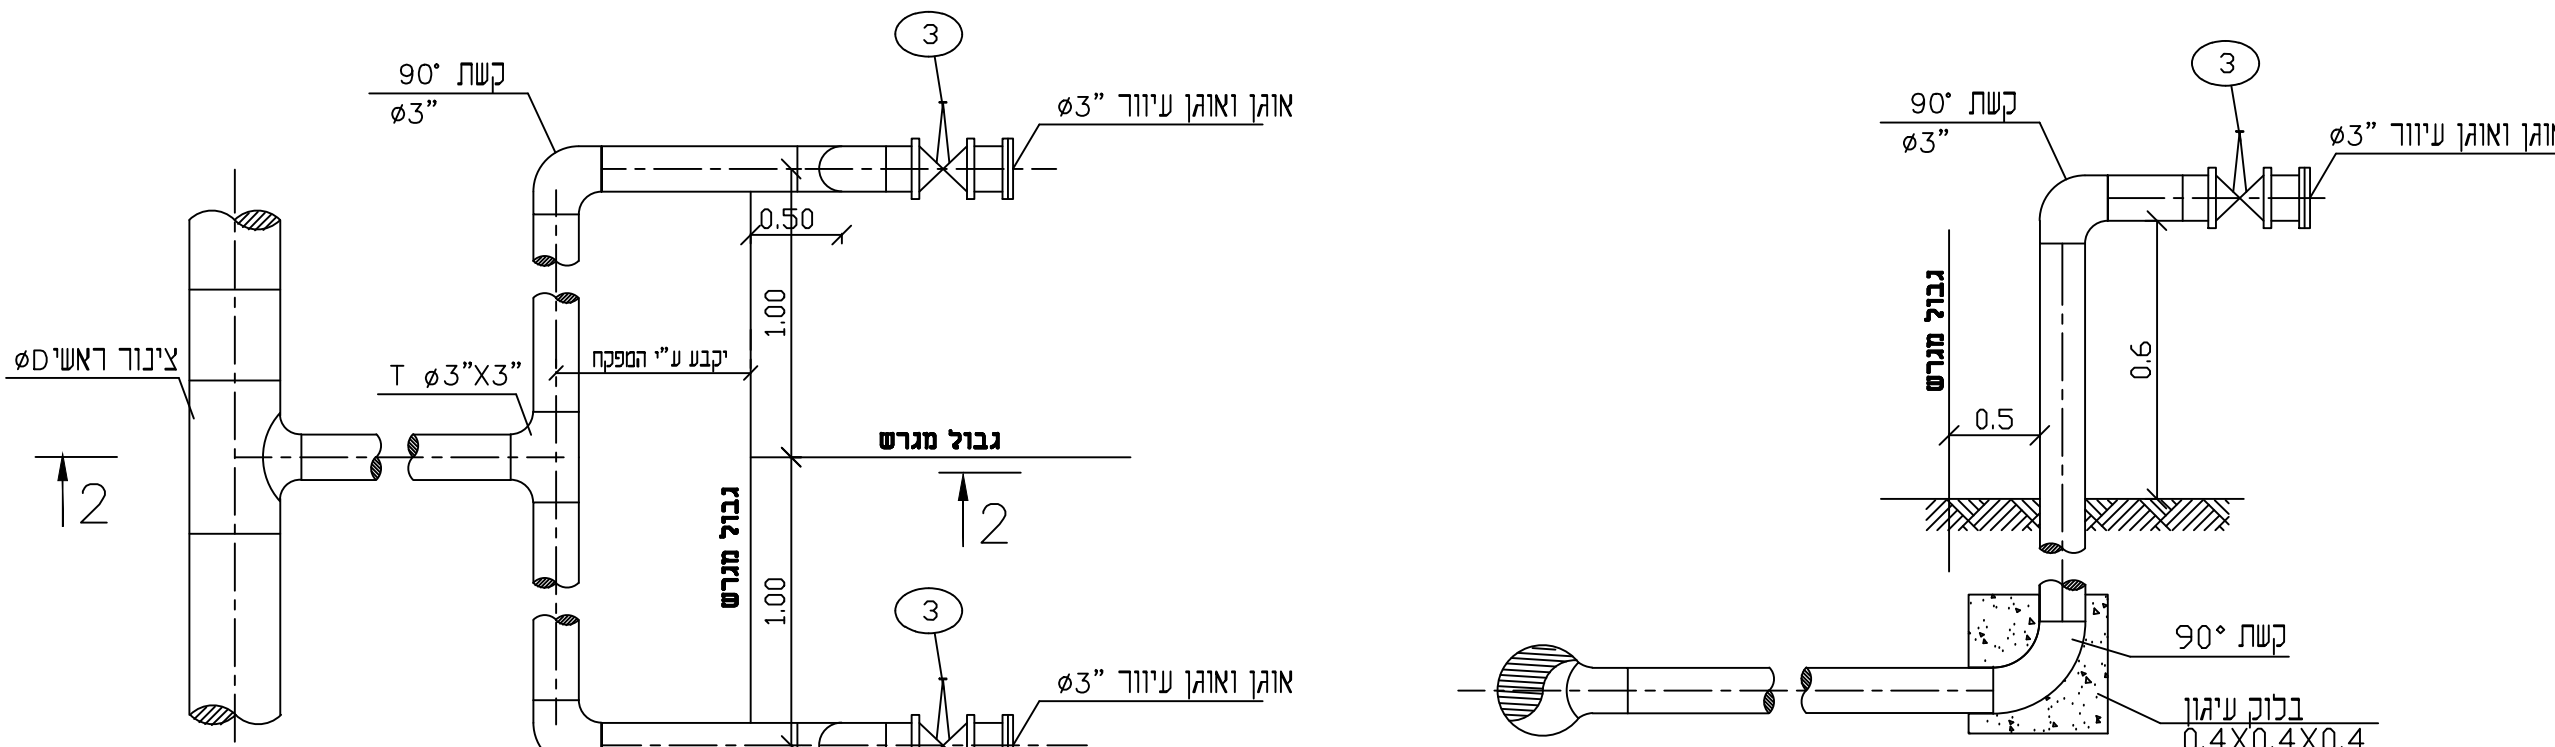

## 2-2 תת

**פרט מס' 4- פרט הכנה לחיבור ביתי - כפול**

[illegible]