
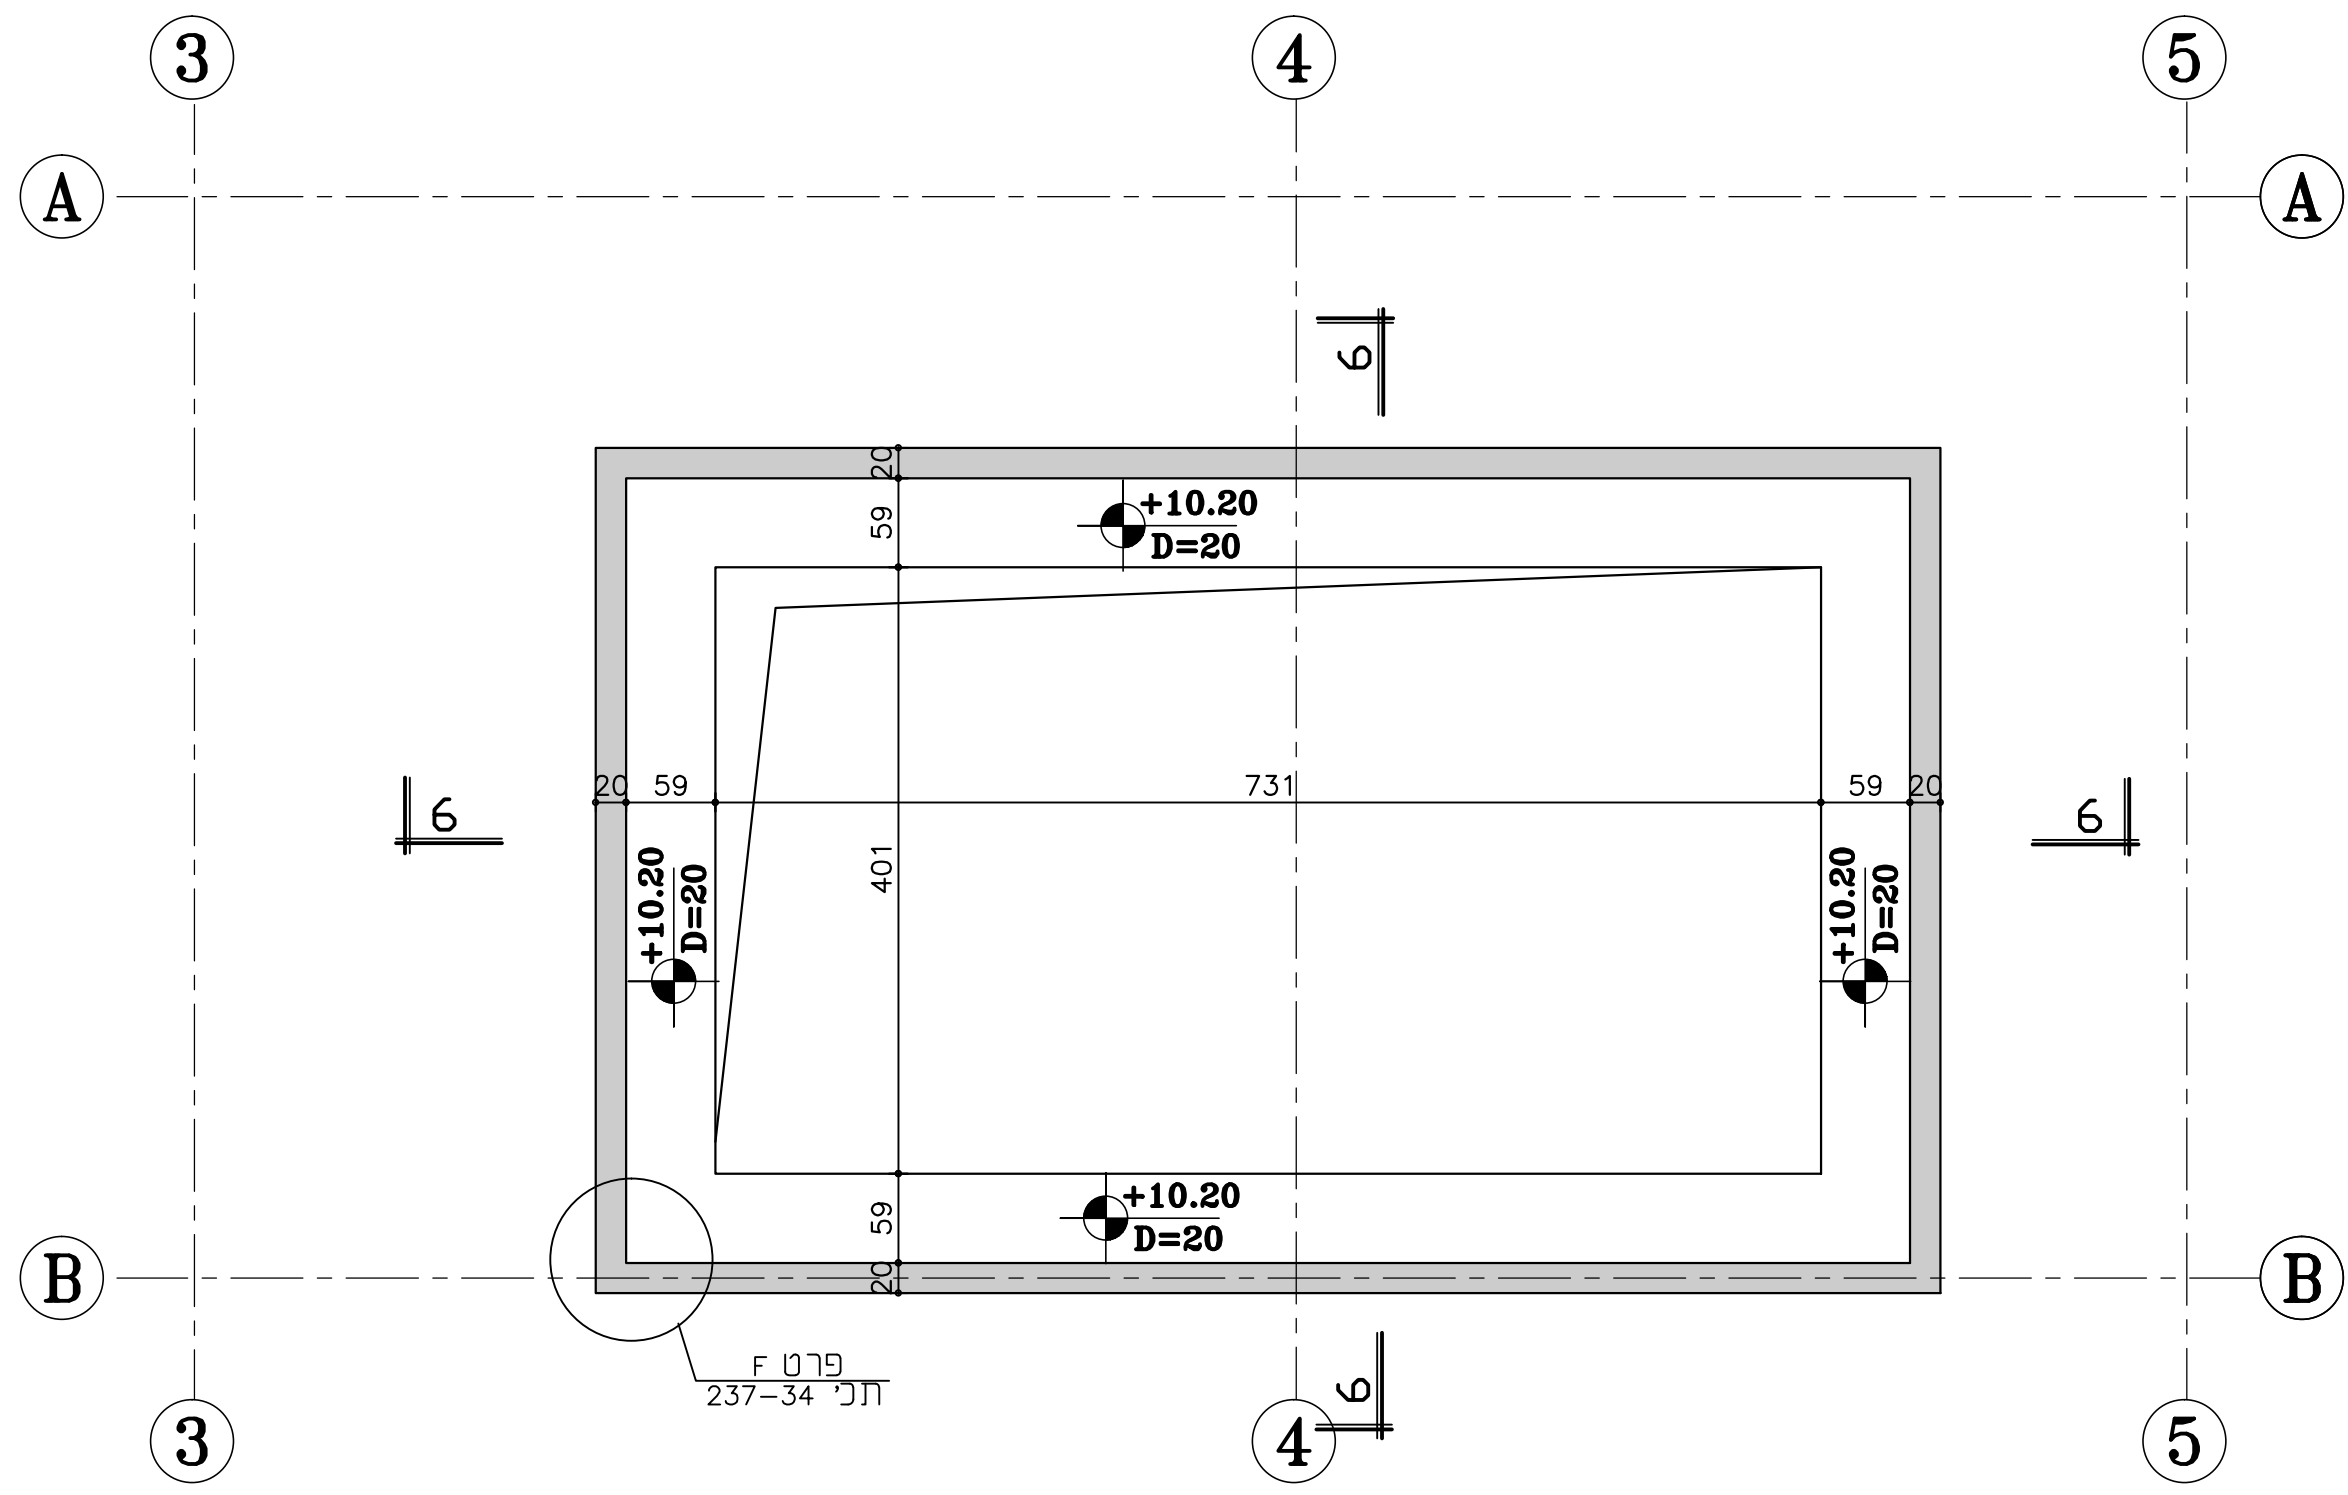



NOTES: הערות:

1. יש להתאים תוכנית זו לתוכניות האדריכל ושאר היועצים  
2. הבטון - ב- 30, עובי שיכבת כיסוי - 3 ס"מ

מקרא עבור u.k. - o.k. פתחים ודלתות

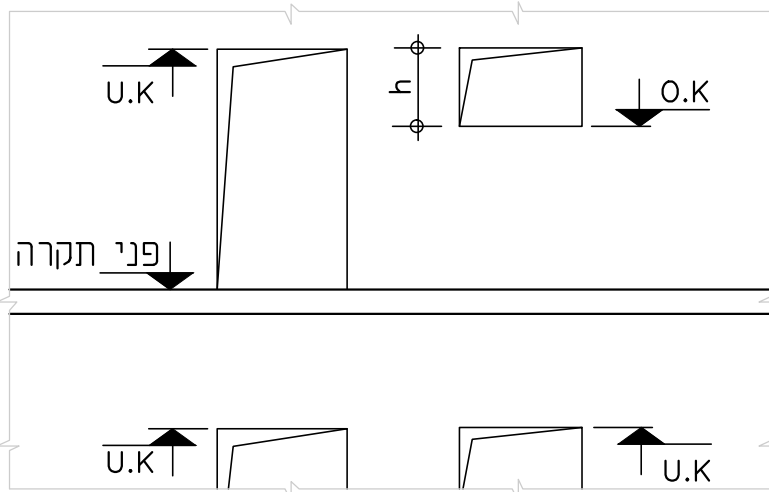

תכנית במפ"ס +10.20

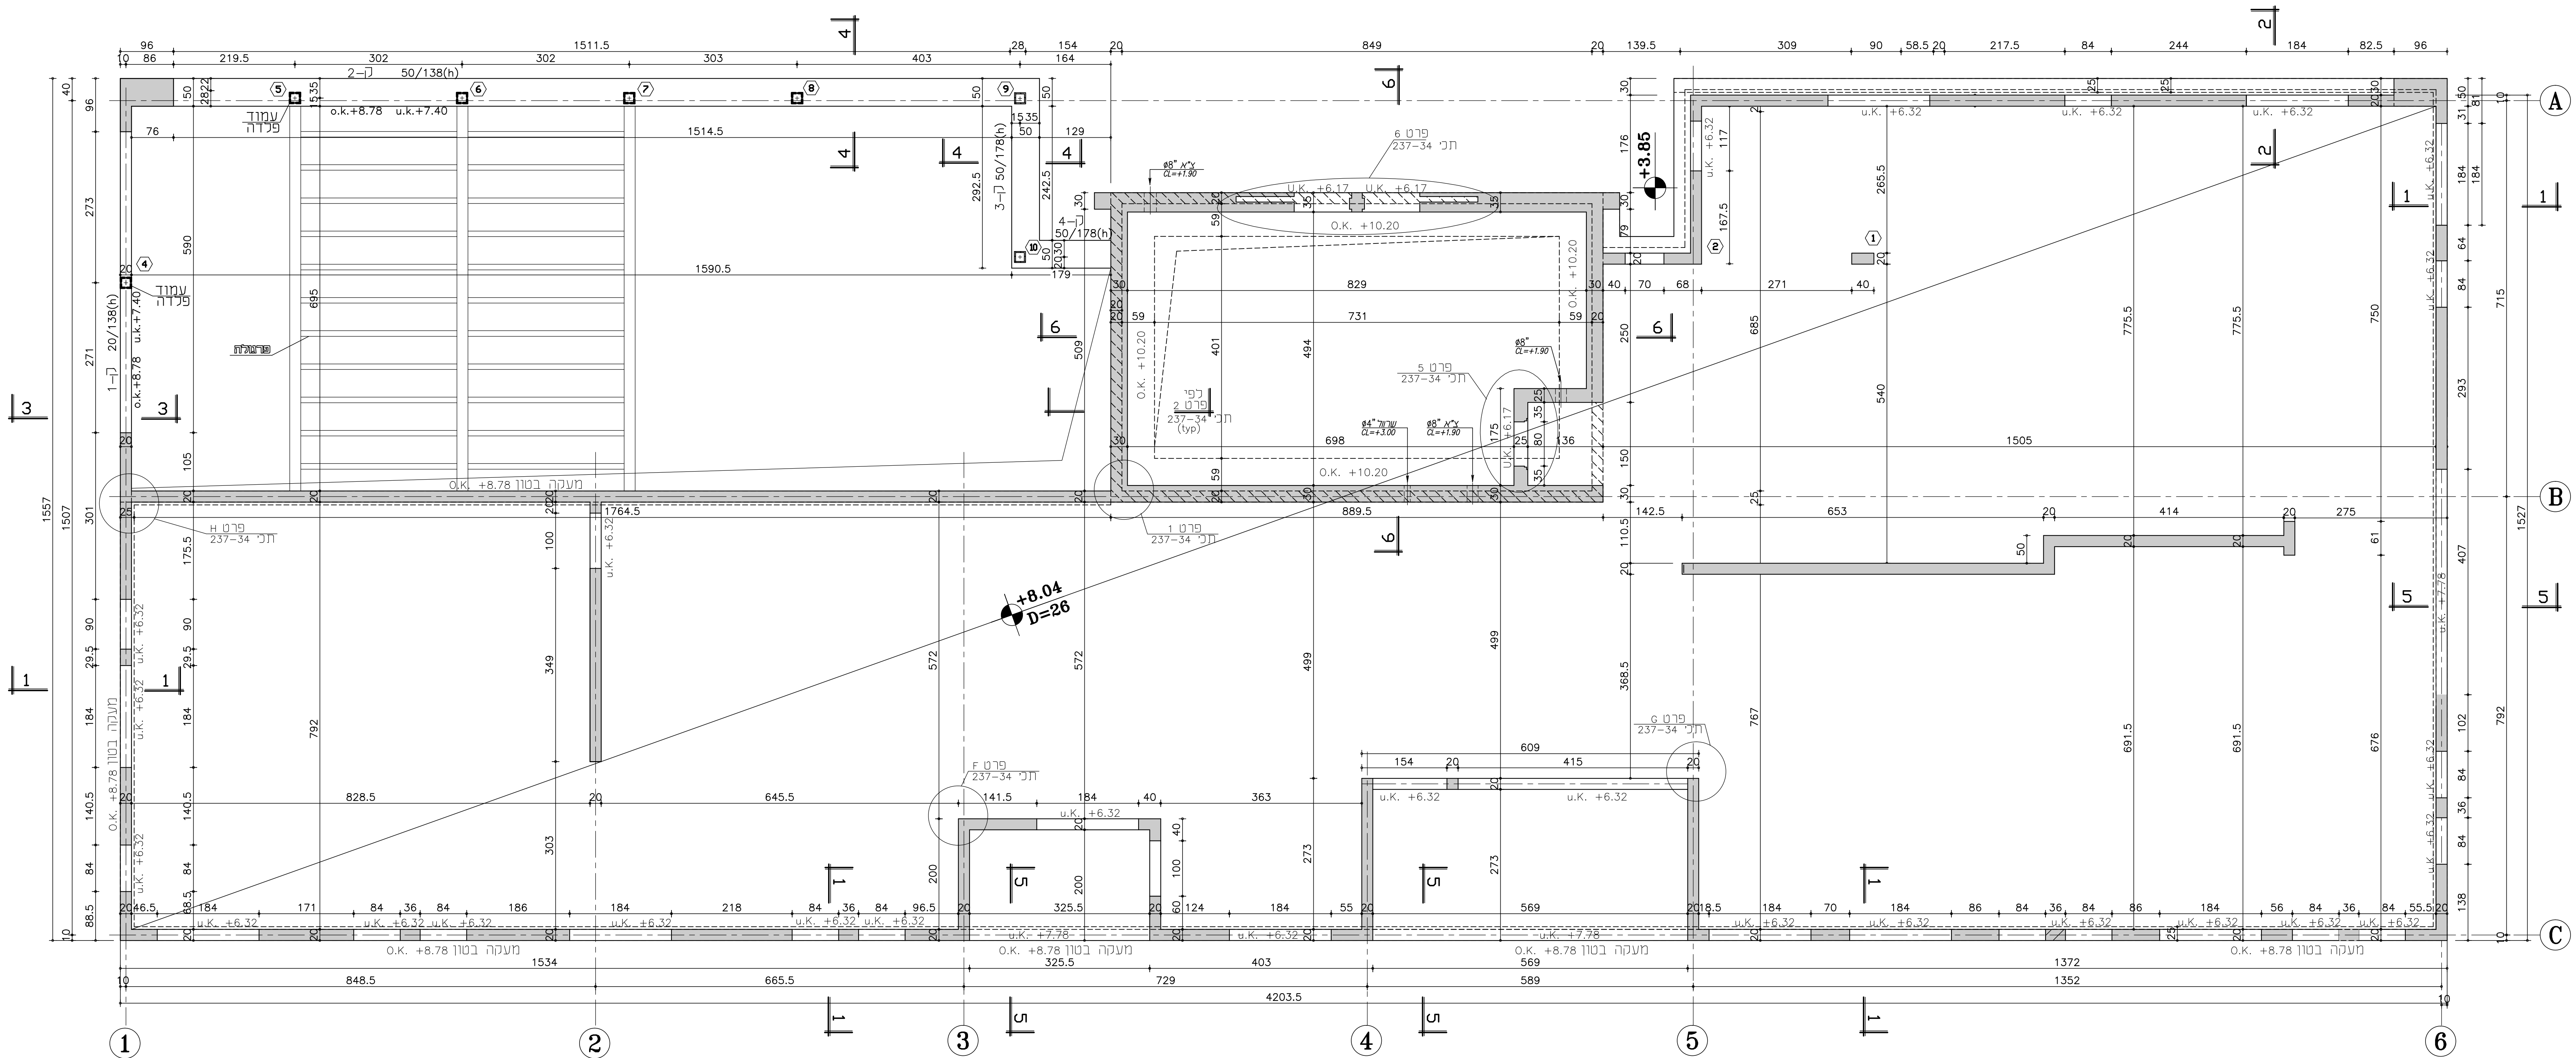

תכנית במפלס +8.04

Title	פירוט	מס. תוכנית
REFERENCE DRAWINGS		תוכניות סימוכין

			4
			3
			2
			1
			0
ד'תשס"ו	30-10-2014	איתו	P3
לדבר	13-10-2014	רינה	P1
עדיניות	24-8-2014	אורג	P2
המטה לנאסר ומאג'יד	14-8-2014	אורג	P1
עליו כדבר	4-8-2014	מפוס	P0
Description	פירוט	תאריך Date	מס No
ISSUES		הוצאת	

237 חריש מוסדות ציבור-מיגרש

תכנית במפלס +10.20,+8.04

## תבניות

1: 50	2014-14	237-30	0	אורי		Des.	דנוני
				אדלג	4-8-2014	Dr.	ש. שרנסקי
קנה מידה Scale	מס. עבודה Job No.	מס. שרטוט Dwg. No.	הוצאה Issue	שם Name	תאריך Date	חכ.	נקר
10=1	קנה מידה לפרוט Plot Scale	2014-14\KARBAN\2014-14-237-30.dwg			שם הקובץ File name		

**קרבן ושות'** חברה להנדסה בע"מ.

Karban & Co. Engineering Ltd. - 9 Haperahm st Haifa, Israel, 34733. 9. הפ"ח 9. 34733  
Tel. 04-8254222\3. 70 Fax. 04-8255778. 079 E-mail: karban@netvision.net.il

This drawing and its rights  
are designer's exclusive property.