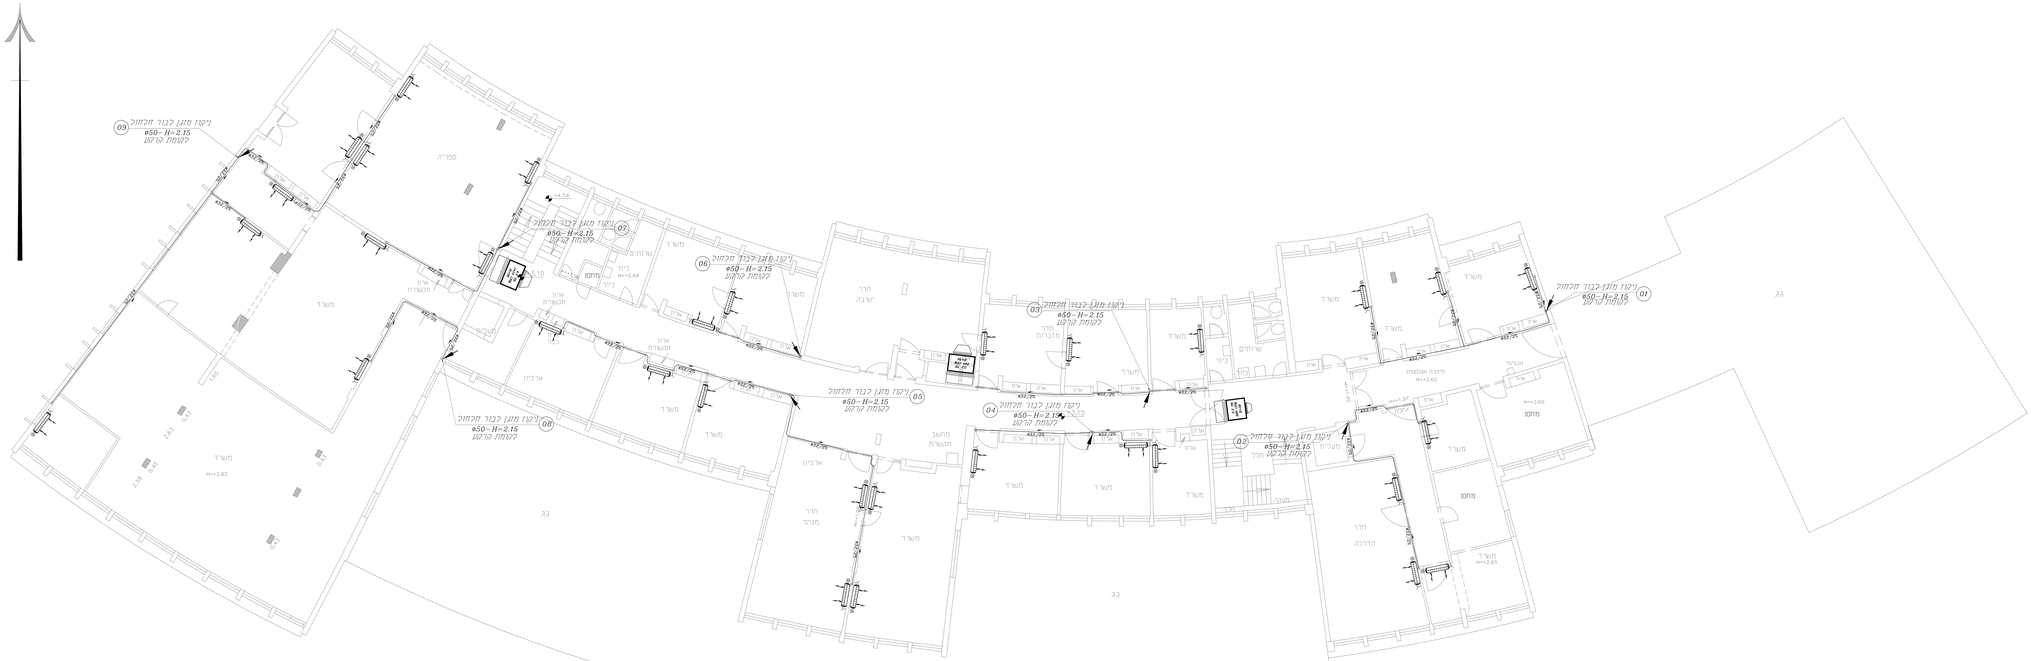
01 ניקוז מזגן-לכבד חזמוק
ø50-H=2.15
לקומת שוא שלו
02 ניקוז מזגן לכבד חזמוק
ø50-H=2.15
לקומת קרקע
03 ניקוז מזגן לכבד חזמוק
ø50-H=2.15
לקומת קרקע
04 ניקוז מזגן לכבד חזמוק
ø50-H=2.15
לקומת קרקע
05 ניקוז מזגן לכבד חזמוק
ø50-H=2.15
לקומת קרקע
06 ניקוז מזגן-לכבד חזמוק
ø50-H=2.15
לקומת קרקע
07 ניקוז מזגן לכבד חזמוק
ø50-H=2.15
לקומת קרקע
08 ניקוז מזגן כבד חזמוק
ø50-H=2.15
לקומת קרקע
09 ניקוז מזגן לכבד חזמוק
ø50-H=2.15
לקומת קרקע
משרד
חדר ישיבה
חדר מנהל
חדר מזכירות
שרותים
מחסן
מחסן
מחסן