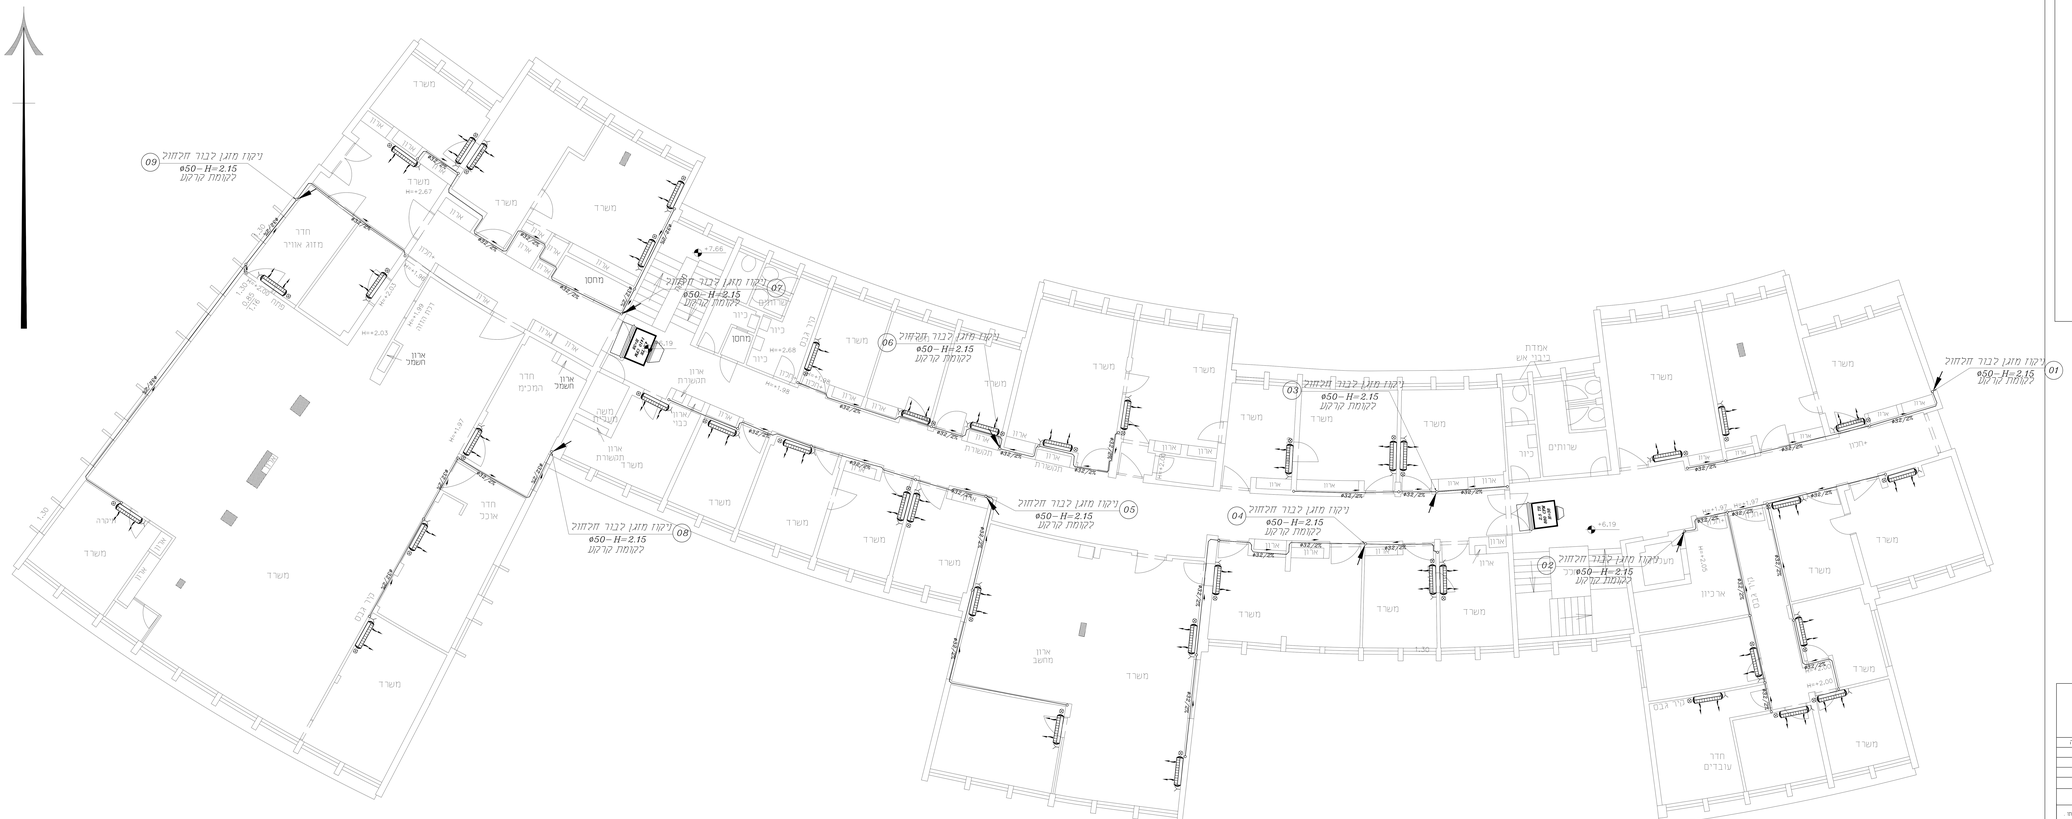
01 ניקוז מזגן לבור חזחוק
ø50–H=2.15
לקומת קרקע
02 ניקוז מזגן לבור חזחוק
ø50–H=2.15
לקומת קרקע
03 ניקוז מזגן לבור חזחוק
ø50–H=2.15
לקומת קרקע
04 ניקוז מזגן לבור חזחוק
ø50–H=2.15
לקומת קרקע
05 ניקוז מזגן לבור חזחוק
ø50–H=2.15
לקומת קרקע
06 ניקוז מזגן לבור חזחוק
ø50–H=2.15
לקומת קרקע
07 ניקוז מזגן לבור חזחוק
ø50–H=2.15
לקומת קרקע
08 ניקוז מזגן לבור חזחוק
ø50–H=2.15
לקומת קרקע
09 ניקוז מזגן לבור חזחוק
ø50–H=2.15
לקומת קרקע
משרד
מחסן
ארון חשמל
ארון תקשורת
חדר מדרגות
חדר אוכל
חדר עובדים
שרותים
מעלית
אמדת כיבוי אש
