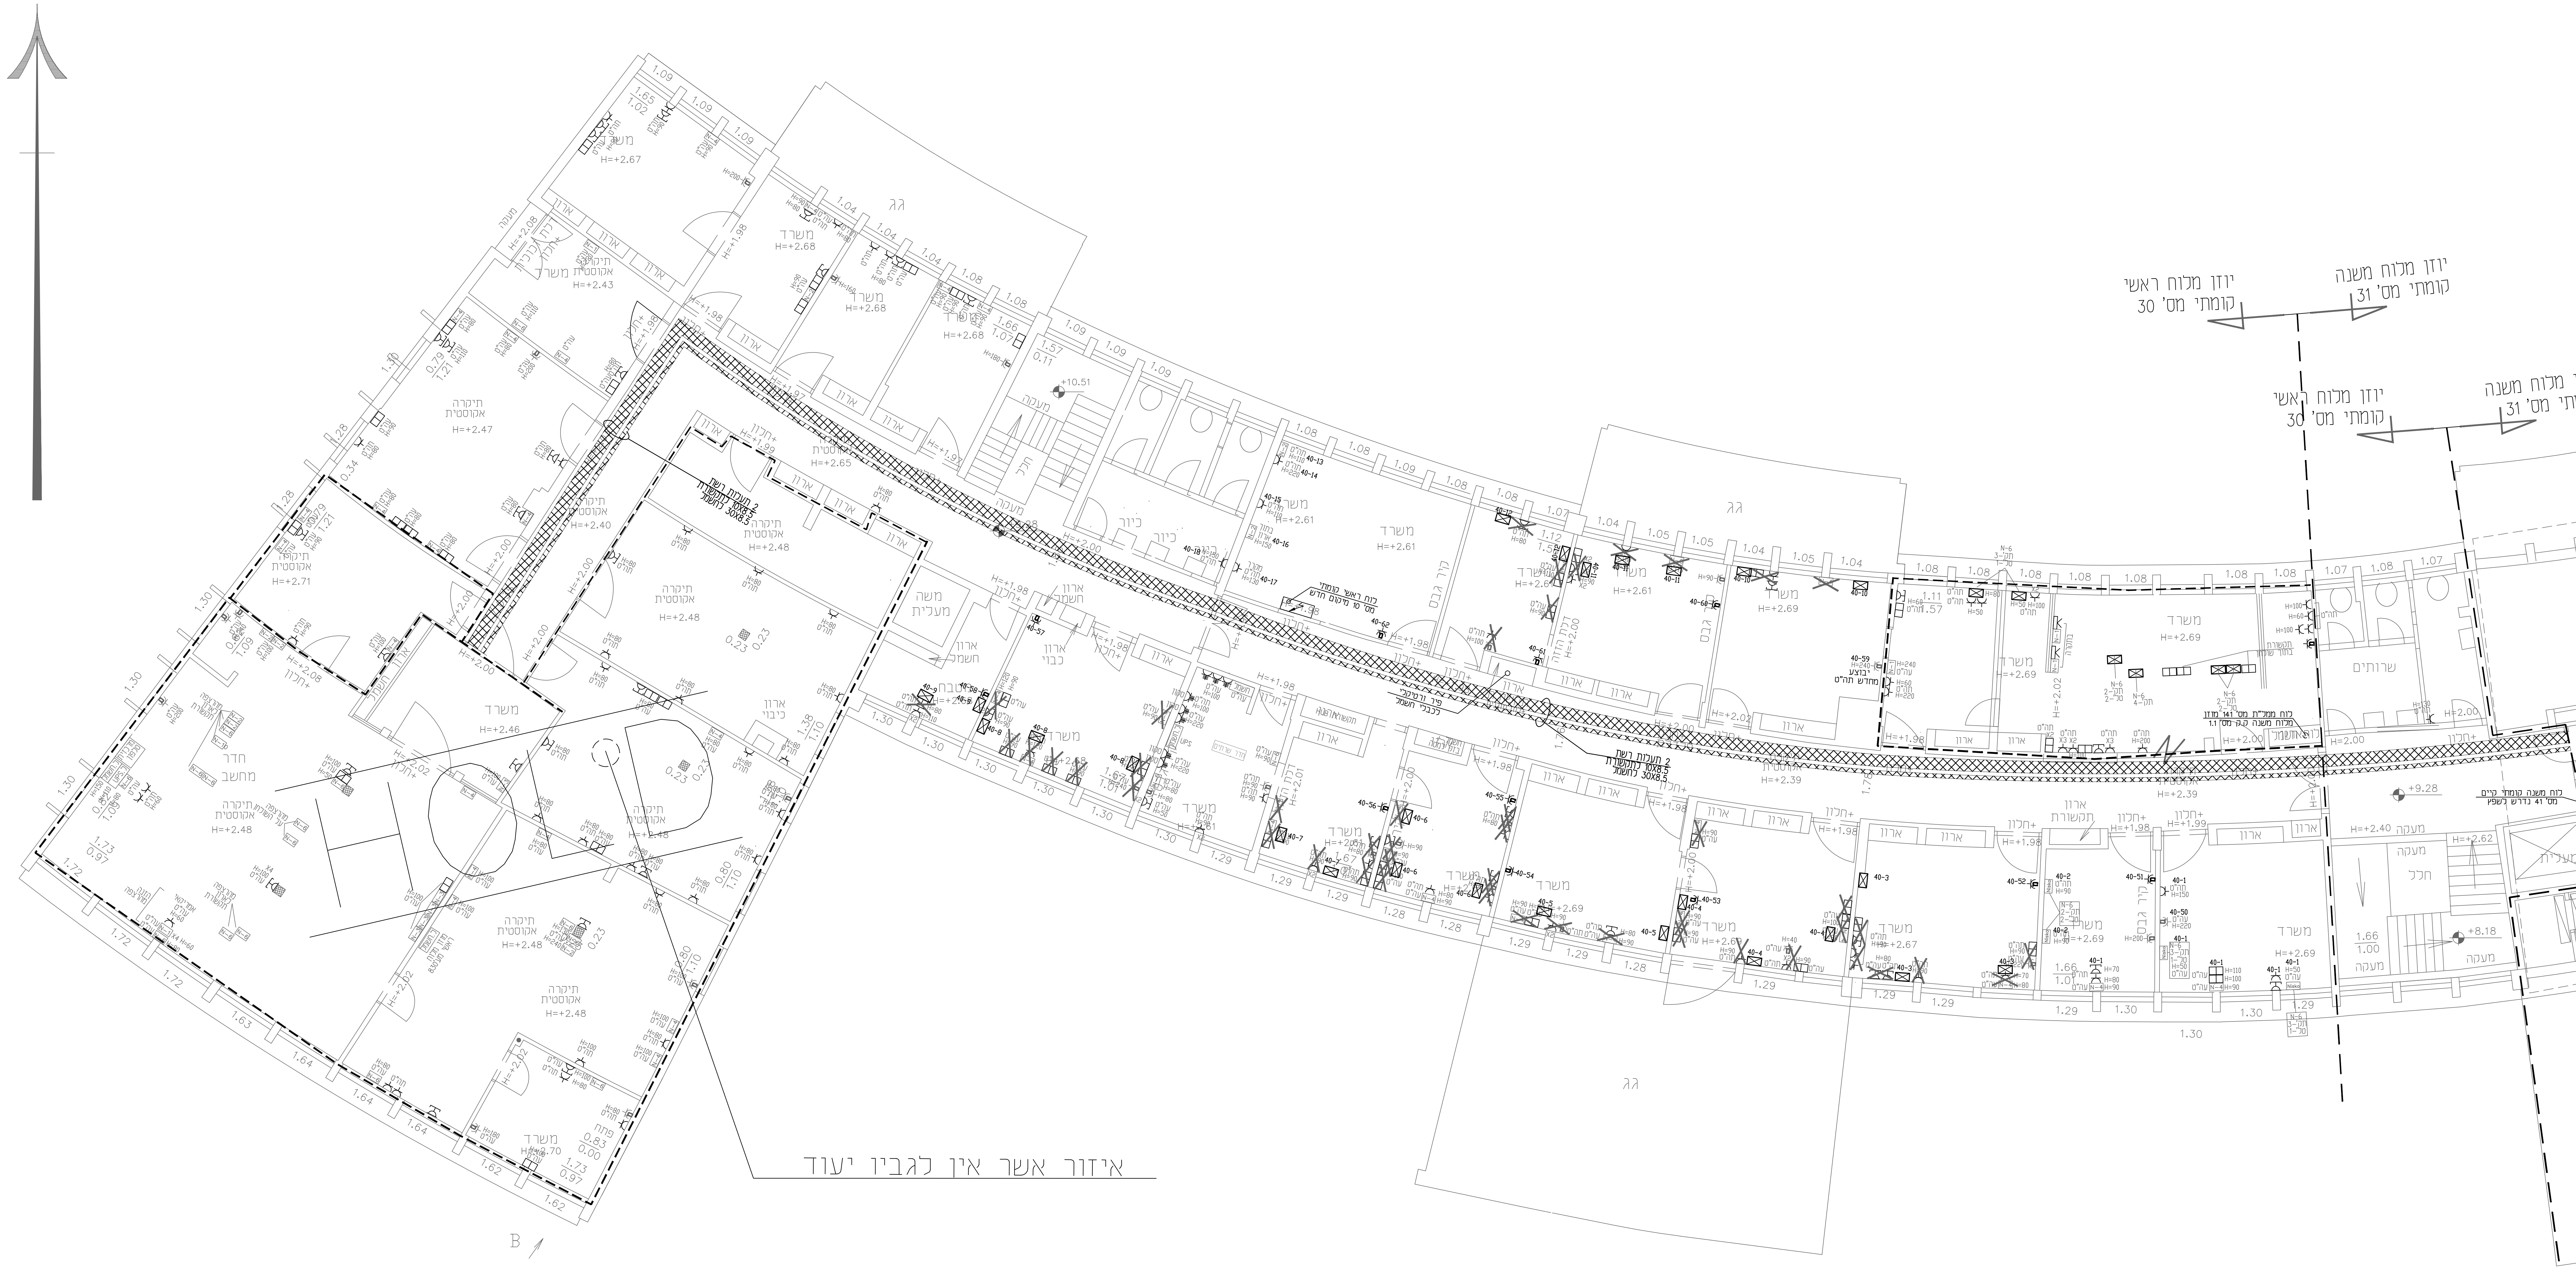
משרד
תיקרה אקוסטית
H=+2.48
חדר מחשב
ארון
חשמל
מעלית
מעקה
חלל
כיור
שרותים
קיר גבס
ארון תקשורת
אגף בטחון
גג
יוזן מלוח ראשי
קומתי מס' 30
יוזן מלוח משנה
קומתי מס' 31
איזור אשר אין לגביו יעוד
B

קומה שלישית
ק"מ 1:50

	מקרא
	עמדת שירות לתקשורת D-11
	נקודת טלפון
N-6	בית תקע מזגן מים 16A
	בית תקע 16A
	שקע מיזוג אוויר
☒	ADA (2X TL/N-6/2X תקשורת)
☒	ADA (1-מפסק תריס/1 מחליף לתאורה מעגל/שקע 230W 2) שקע תקשורת/1 LT/1 USB/1 שקע מסך מחשב
	מקרן
	לוח חשמל
	נקודת חשמל 5x32A CEE
	צופר מע' גילוי אש ועשן
	נקודת חשמל 5x32A CEE
	טלוויזיה
	מפ"ז פקט למזגן צמוד לתיקרה 3X16A
ד-001	דלת מבוקרת
✕	סימן ביטול שקעים
▩	תעלות רשת במסדרון מידות ע"פ חתך
▨	תעלות פח מחורץ עם מכסה מידות ע"פ חתך

תאריך:	תפוצה	מס'	שינויים	תאריך:
25.08.14	פנים	0	תכנית חשמל לפי מדידות שטח	25.08.14
23.09.14	פנים	1	למכרז	23.09.14

לעיון ○ 25.08.14 לאישור ○ למכרז ● 23.09.14 לביצוע ○

1 23.09.14

אינג'. ה.ווייס
מהנדסים יועצים בע"מ
ת.ד.17068 רח' סחרוב 19 ראשל"צ
טלפון: 03-6041911 פקס: 1533-5466137
Email: office@weisz-rrl.co.il

ISO 9001:2008 IQC

תאריך: 14.08.14
שם הפרוייקט: **שרות מטרולוגי**
מס' דף: DS

שרטט: יבגניה
מס' עבודה: 6228

בקר: עודד
שם התכנית: תכנית חשמל
קומת שלישית
מצב קיים+תכנון חדש
מס' קובץ: 6228-01G

חתימה: עודד
ק.מ: 1:50

מס' תכנית: 6228-5

הקבלן חייב לתאם את חיבור לרשת החשמל עם חברת החשמל וחיבור הטלפון עם חברת בזק.

לפני ביצוע העבודות על הקבלן להזמין פיקוח ולתאם את העבודות עם חברת חשמל וחברת בזק.

יש להודיע למתכנן על כל אי התאמה בין התכנית-המיפרט לנמצא בשטח