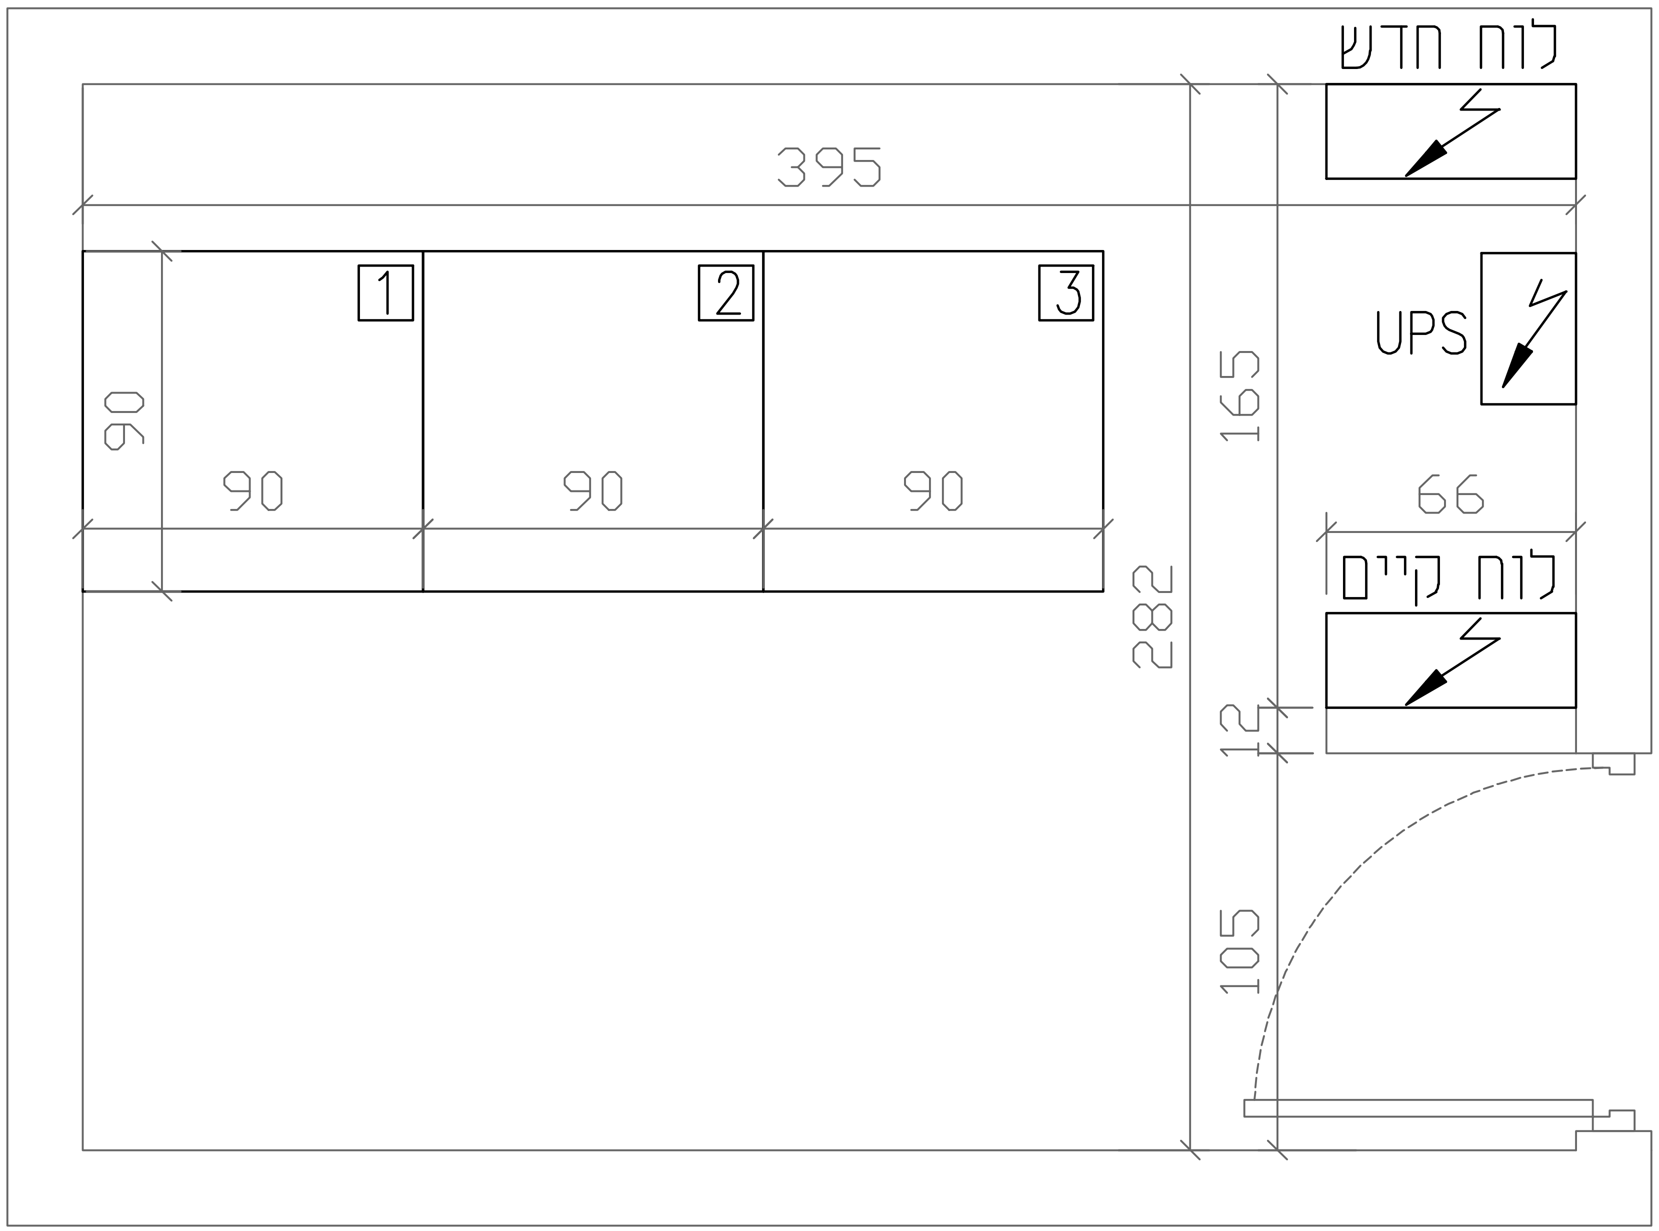

תאריך:	תפוצה	מס'	שינויים	תאריך:
29.09.14	פנים	0	למכרז	29.09.14

לעיון ○ לאישור ○ למכרז ● 29.09.14 לביצוע ○

אינג'. ה.ווייס
מהנדסים יועצים בע"מ
ת.ד.17068 רחוב סחרוב 19 ראשל"צ
טלפון: 03-6041911 פקס: 1533-5466137
Email: office@weisz-rrl.co.il

ISO 9001:2008 IQC

0
29.09.14

תאריך: 14.08.14
שרטט: יבגניה
בקר: עודד
חתימה: עודד

שם הפרויקט: **שרות מטרולוגי**

שם התכנית: תכנית עקרונית חדר ממל"ת
קומת שלישית
מצב קיים

מס' דף: DS
מס' עבודה: 6228
מס' קובץ: 6228-12-00
ק.מ: 1:20

מס' תכנית: 6228-12-1

הקבלן חייב לתאם את חיבור לרשת החשמל עם חברת החשמל
וחיבור הטלפון עם חברת בזק.

לפני ביצוע העבודות על הקבלן להזמין פיקוח
ולתאם את העבודות עם חברת חשמל וחברת בזק.

יש להודיע למתכנן על כל אי התאמה בין התכנית-המיפרט לנמצא בשטח