




<p>תאריך עדכון: 14\09\14</p> <p>מחזור: 14</p> <p>קניין: 14</p>	<p>מס' גיליון: 6228-14</p> <p>תוכן הגיליון: לוח חשמל קומת קרקע ראשי קומתי מס' 10</p>	<p>לעיון: <input type="radio"/></p> <p>לאישור: <input type="radio"/></p> <p>למכירה: <input checked="" type="radio"/></p> <p>לביצוע: <input type="radio"/></p>	<p>המזמין: <input type="text"/></p> <p>מקום: בית דגן</p> <p>פרויקט: שדרות מטאורולוגי</p>	<p>תכנון: עודד לייבוויץ</p> <p>שרטוט: משה</p> <p>גיליון 1 מתוך 13</p> <p>תאריך מקור: 14.09.14</p> <p>מס' פרויקט: 6228</p>	<p>אינג'. ח. ורדיס דבורה לנדסמן ופיקוח בע"מ ת.ד. 17068 ראשון לציון. טלפון: 03-9528577 00239009 : 0770 Email: weizel@weizel-vri.co.il</p>	<p>המבצע אחראי לבדיקת התכנית והתאמתן במקום על המבצע לבקר את כל המידות ולהודיע למתכנן על כל טעות או אי-התאמה. אין לעשות כל שימוש בתכנית זו או ברעיונות הגלומים בה ללא אישור בכתב מהמתכנן</p>
--	--	---	--	---	---	---

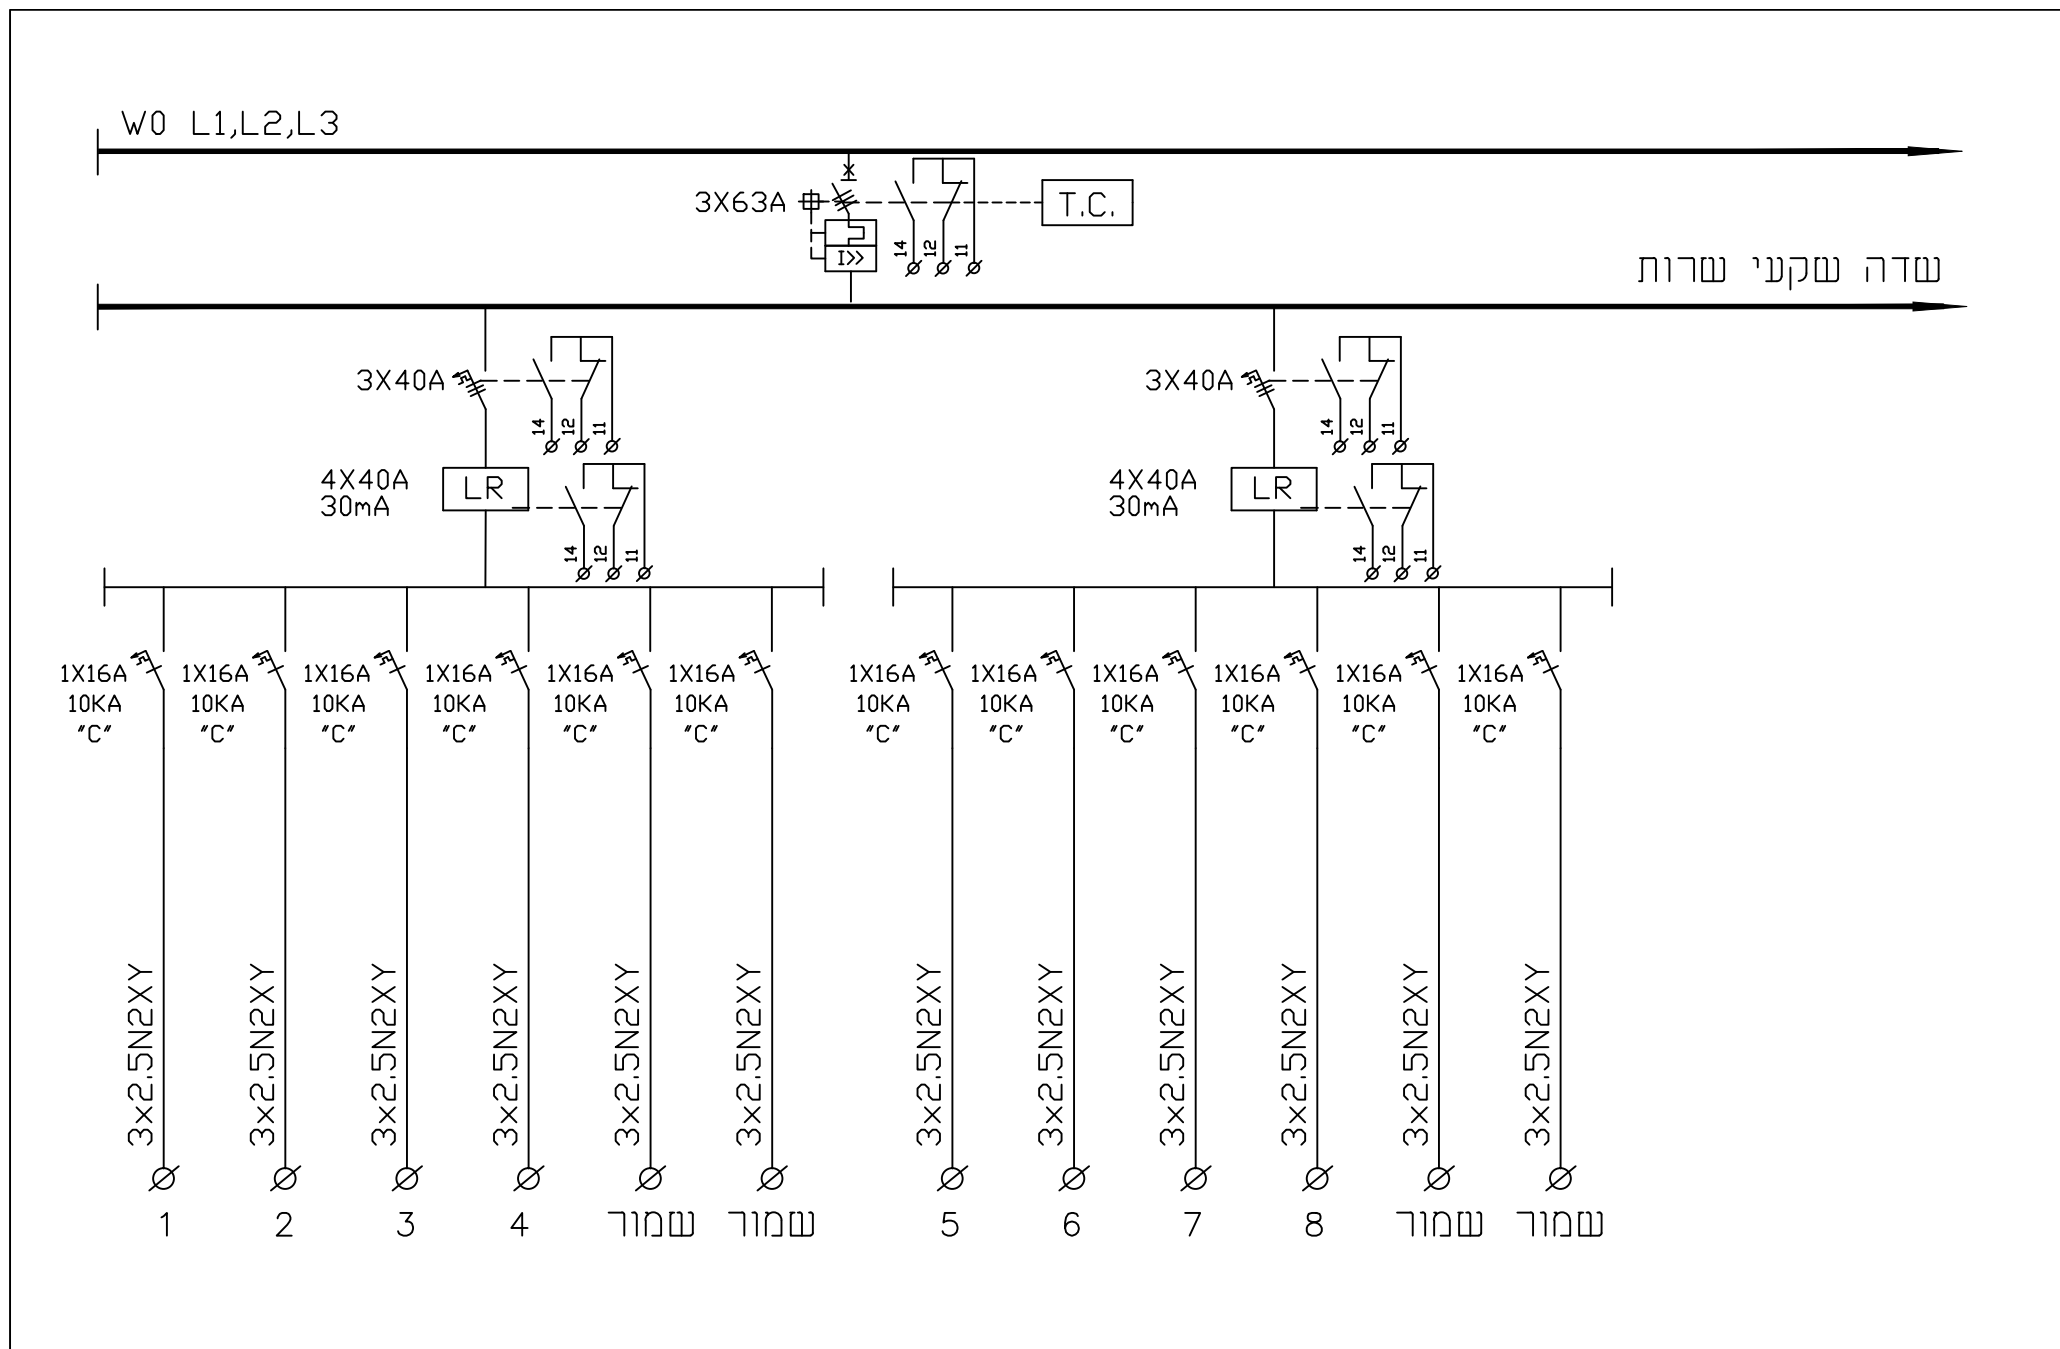


תאריך עדכון: 14\09\14	מ"ס גליון: 6228-14	מערכת: <input type="radio"/> לעיין <input type="radio"/> לאישור <input checked="" type="radio"/> למכירה <input type="radio"/> לביצוע	המזמין: מקום: בית דגן פריקט: שרות מטאורולוגי	תכנון: עודד לייבוויץ שרטוט: משה גיליון 2 מתוך 3 תאריך מקור: 14.09.14 מ"ס פריקט: 6228	<p>אינג'. ה. ורדיס חברת הנדסה ופיקוח בע"מ ת.ד. 17068 ראשון לציון. טלפון: 03-9526577 00239009 :טלפקס Email:velaz@velaz-vri.co.il</p>	המבצע אחראי לבדיקת התכנית והתאמתן במקום על המבצע לבקר את כל המידות ולהודיע למתכנן על כל טעות או אי-התאמה. אין לעשות כל שימוש בתכנית זו או ברעיונות הגלומים בה ללא אישור בכתב מהמתכנן
מ"ס גליון: 14\09\14 קרייז: 222	יו"ח חשמל קומת קרקע ראשי קומתי מס' 10					


שדה נסקעי שרות

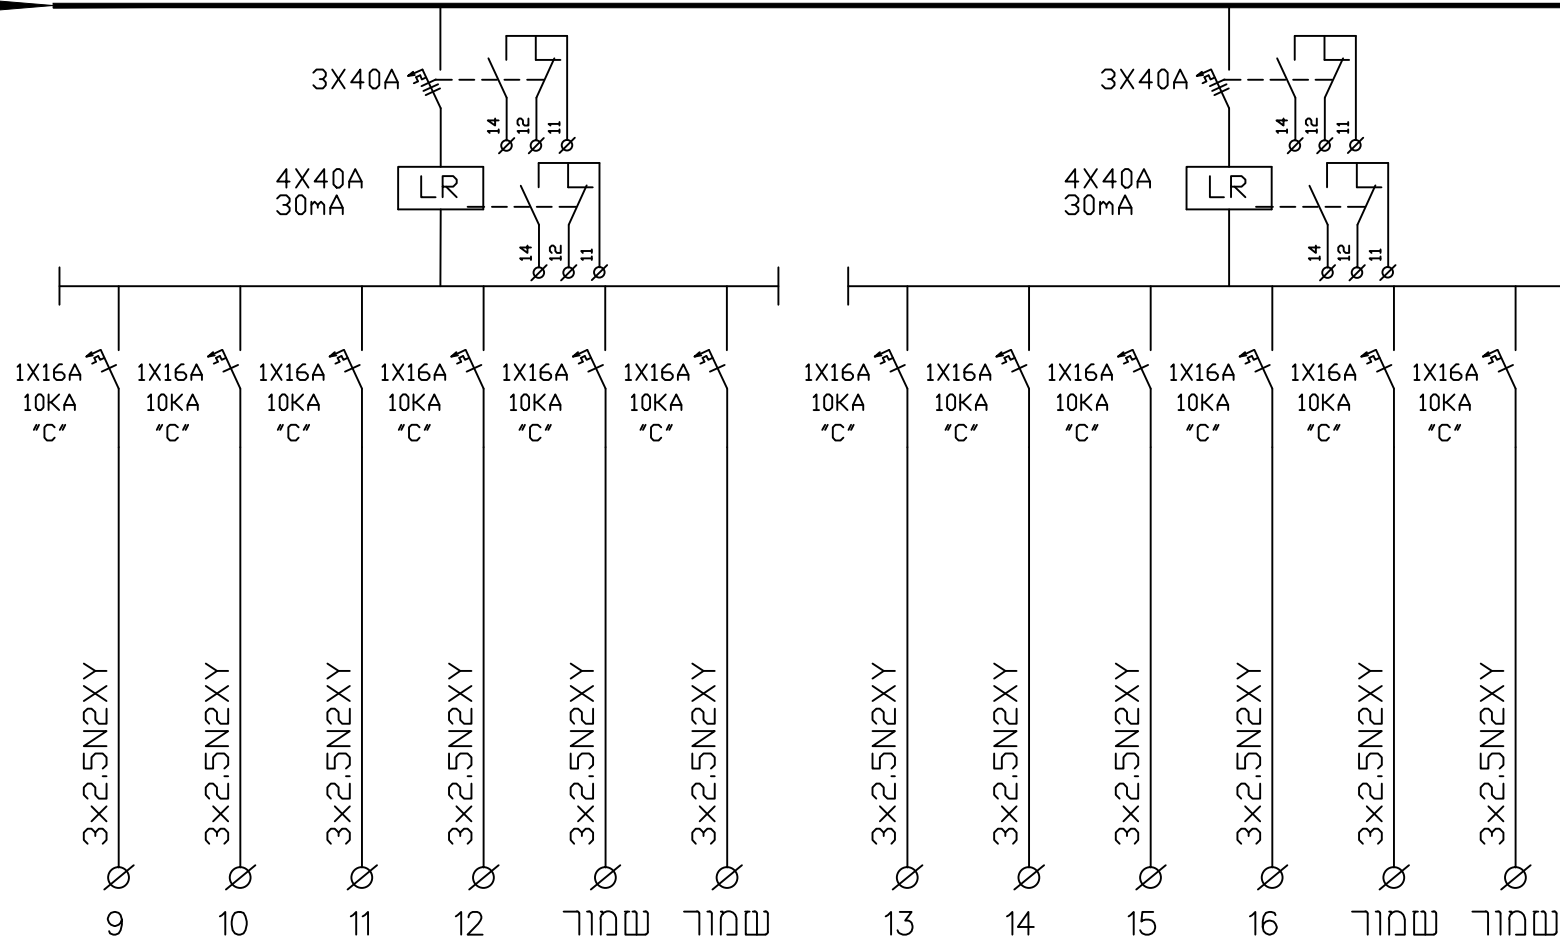


תאריך עדכון: 14\09\14	 מזהרה 6228-14	מס' גיליון:	המזמין:	תכנון: עודד לייבוויץ	<div data-bbox="1317 1436 1579 1508"> אינג'. ח. ווייס חברת להנדסה ופיקוח בע"מ ת.ד. 17068 ראשון לציון. טלפון: 03-9526577 6028000 :טלפקס Email:weiz@weiz-ryi.co.il </div>	המבצע אחראי לבדיקת התכניות והתאמתן במקום על המבצע לבקר את כל המידות ולהודיע למתכנן על כל טעות או אי-התאמה. אין לעשות כל שימוש בתכנית זו או ברעיונות הגלומים בה ללא אישור בכתב מהמתכנן
מזהרה קניין: ללא	6228-14	מס' גיליון:	מקום: בית דגן	שרטוט: משה		
יוח חשמל קומת קרקע ראשי קומתי מס' 10	יוח חשמל קומת קרקע ראשי קומתי מס' 10	מס' גיליון:	פרויקט: שרות מטאורולוגי	גיליון 3 מתוך 3 תאריך מקור: 14.09.14 מס' פרויקט: 6228		


שדה נסקעי שרות

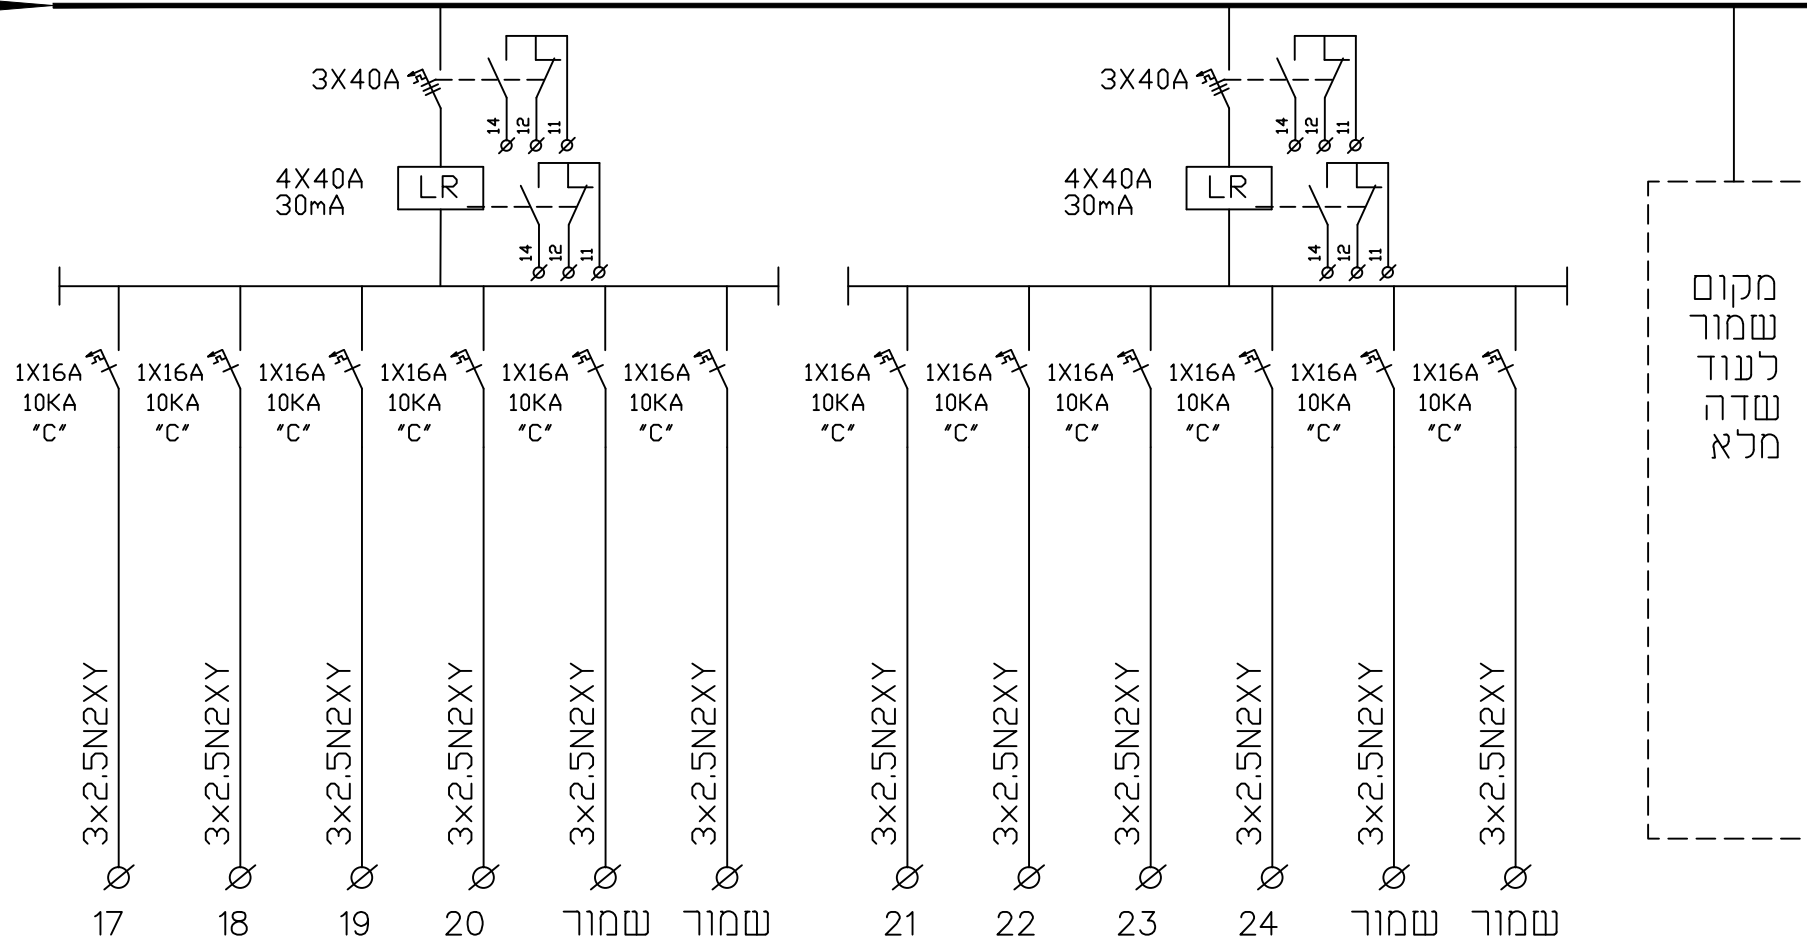

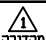
תאריך עדכון: 14\09\14	 מזהרה 6228-14	מס' גיליון:	המזמין:	תכנון: עודד לייבוביץ	<div data-bbox="1310 1428 1568 1508"> אינני.ה.וויס חברת להנדסה ופיקוח בע"מ ת.ד. 17068 ראשון לציון. טלפון: 03-9526577 00239000 : 0770 Email: weiz@weiz-vri.co.il </div>	המבצע אחראי לבדיקת התכניות והתאמתן במקום על המבצע לבקר את כל המידות ולהודיע למתכנן על כל טעות או אי-התאמה. אין לעשות כל שימוש בתכנית זו או ברעיונות הגלומים בה ללא אישור בכתב מהמתכנן
קרייט: ללא	מזהרה	לעיון:	מקום: בית דגן	שרטוט: משה		
לוח חשמל קומת קרקע ראשי קומתי מס' 10	מזהרה	לאישור:	פרויקט: שרות מטאורולוגי	גיליון 4 מתוך 13		
		למכר:		תאריך מקור: 14.09.14		

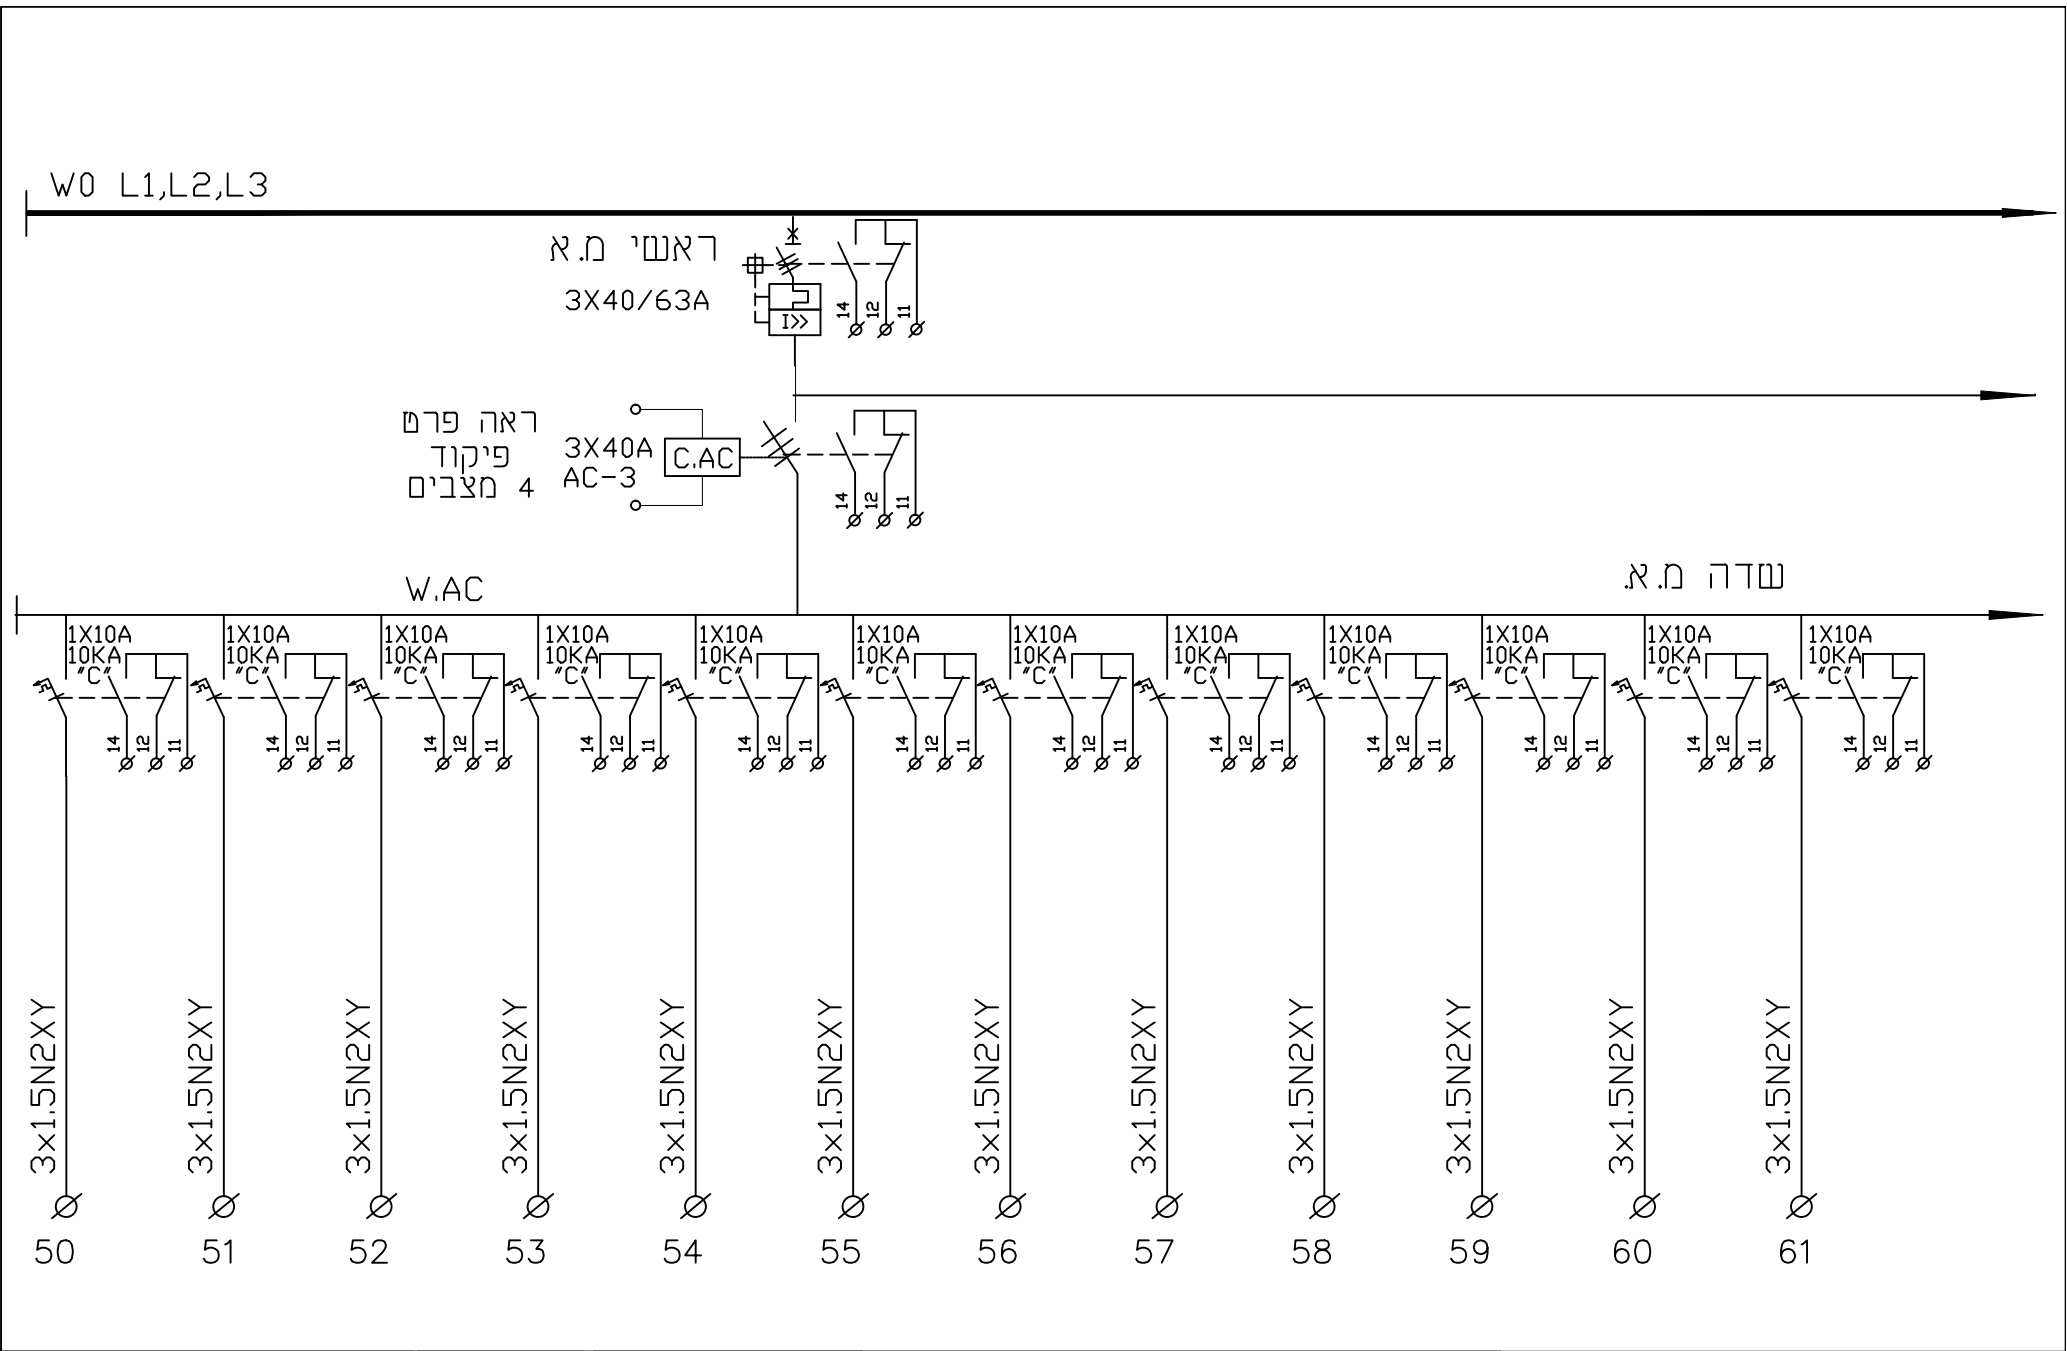

תאריך עדכון: 14\09\14	מס' גליון: 6228-14	מערכת: <input type="radio"/> לעיון <input type="radio"/> לאישור <input checked="" type="radio"/> למכרז <input type="radio"/> לביצוע	המזמין: מקום: בית דגן	תכנון: עודד לייבוביץ שרטוט: משה	<div> <div>אינג'. ה. ורדיס</div> <div>דבורה לוחמנר ופיקוד בע"מ</div> <div> ת.ד. 17068 ראשון לציון, סניף: 03-9526577 0023900 : 0770 Email:veloz@veloz-vri.co.il </div> </div>	• המבצע אחראי לבדיקת התכניות והתאמתן במקום על המבצע לבקר את כל המידות ולהודיע למתכנן על כל טעות או אי-התאמה. • אין לעשות כל שימוש בתכנית זו או ברעיונות הגלומים בה ללא אישור בכתב מהמתכנן
תאריך: 14/09/14 מודעה: 14/09/14 קניין: 14/09/14	יו"ח חשמל קומת קרקע ראשי קומתי מס' 10	תוכן תגלית:	פרויקט: שרות מטאורולוגי	תאריך מקור: 14.09.14 גליון 5 מתוך 13 מס' פרויקט: 6228		

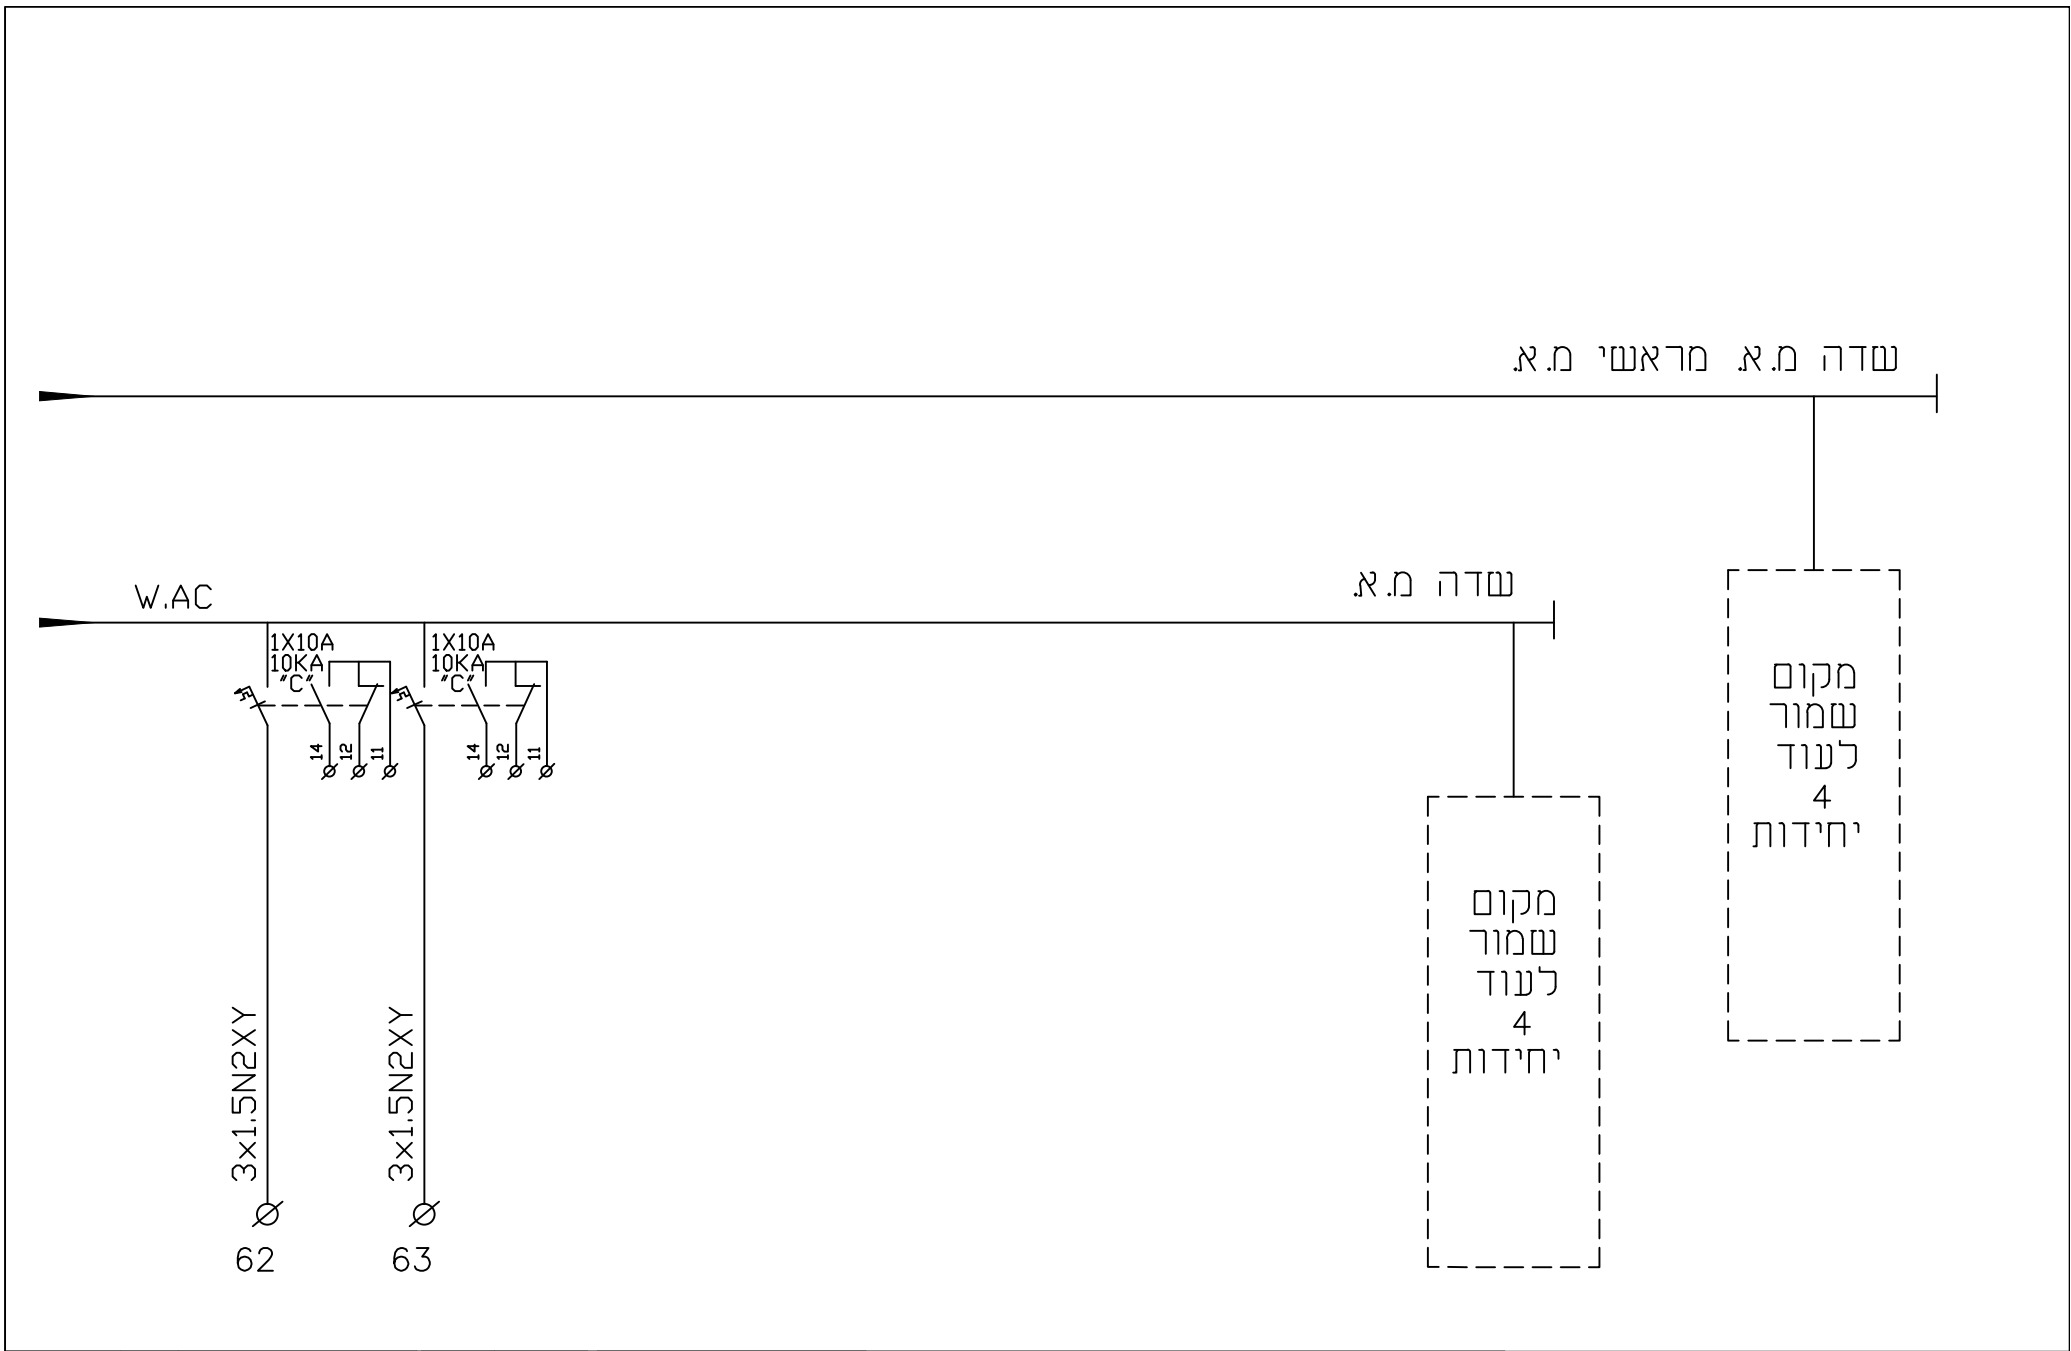

תאריך עדכון: 14\09\14	מס' גיליון: 6228-14	מערכת: <input type="radio"/> לעיז <input type="radio"/> לא יעוד <input checked="" type="radio"/> למכר: <input type="radio"/> לביצוע:	המזמין: מקום: בית דגן פרויקט: שרות מטאורולוגי	תכנון: עודד לייבוביץ שרטוט: משה גיליון 6 מתוך 13 תאריך מקור: 14.09.14 מס' פרויקט: 6228	<div> אינני.ח. וויס חברת להנדסה ופיקוח בע"מ ת.ד. 17068 ראשון לציון. טלפון: 9528577-03 Email: weiz@weiz-vri.co.il </div>	המבצע אחראי לבדיקת התכניות והתאמתן במקום על המבצע לבקר את כל המידות ולהודיע למתכנן על כל טעות או אי-התאמה. אין לעשות כל שימוש בתכנית זו או ברעיונות הגלומים בה ללא אישור בכתב מהמתכנן
מודעה קניין: 22	יו"ח חשמל קומת קרקע ראשי קומתי מס' 10	תוכן תגלית:				

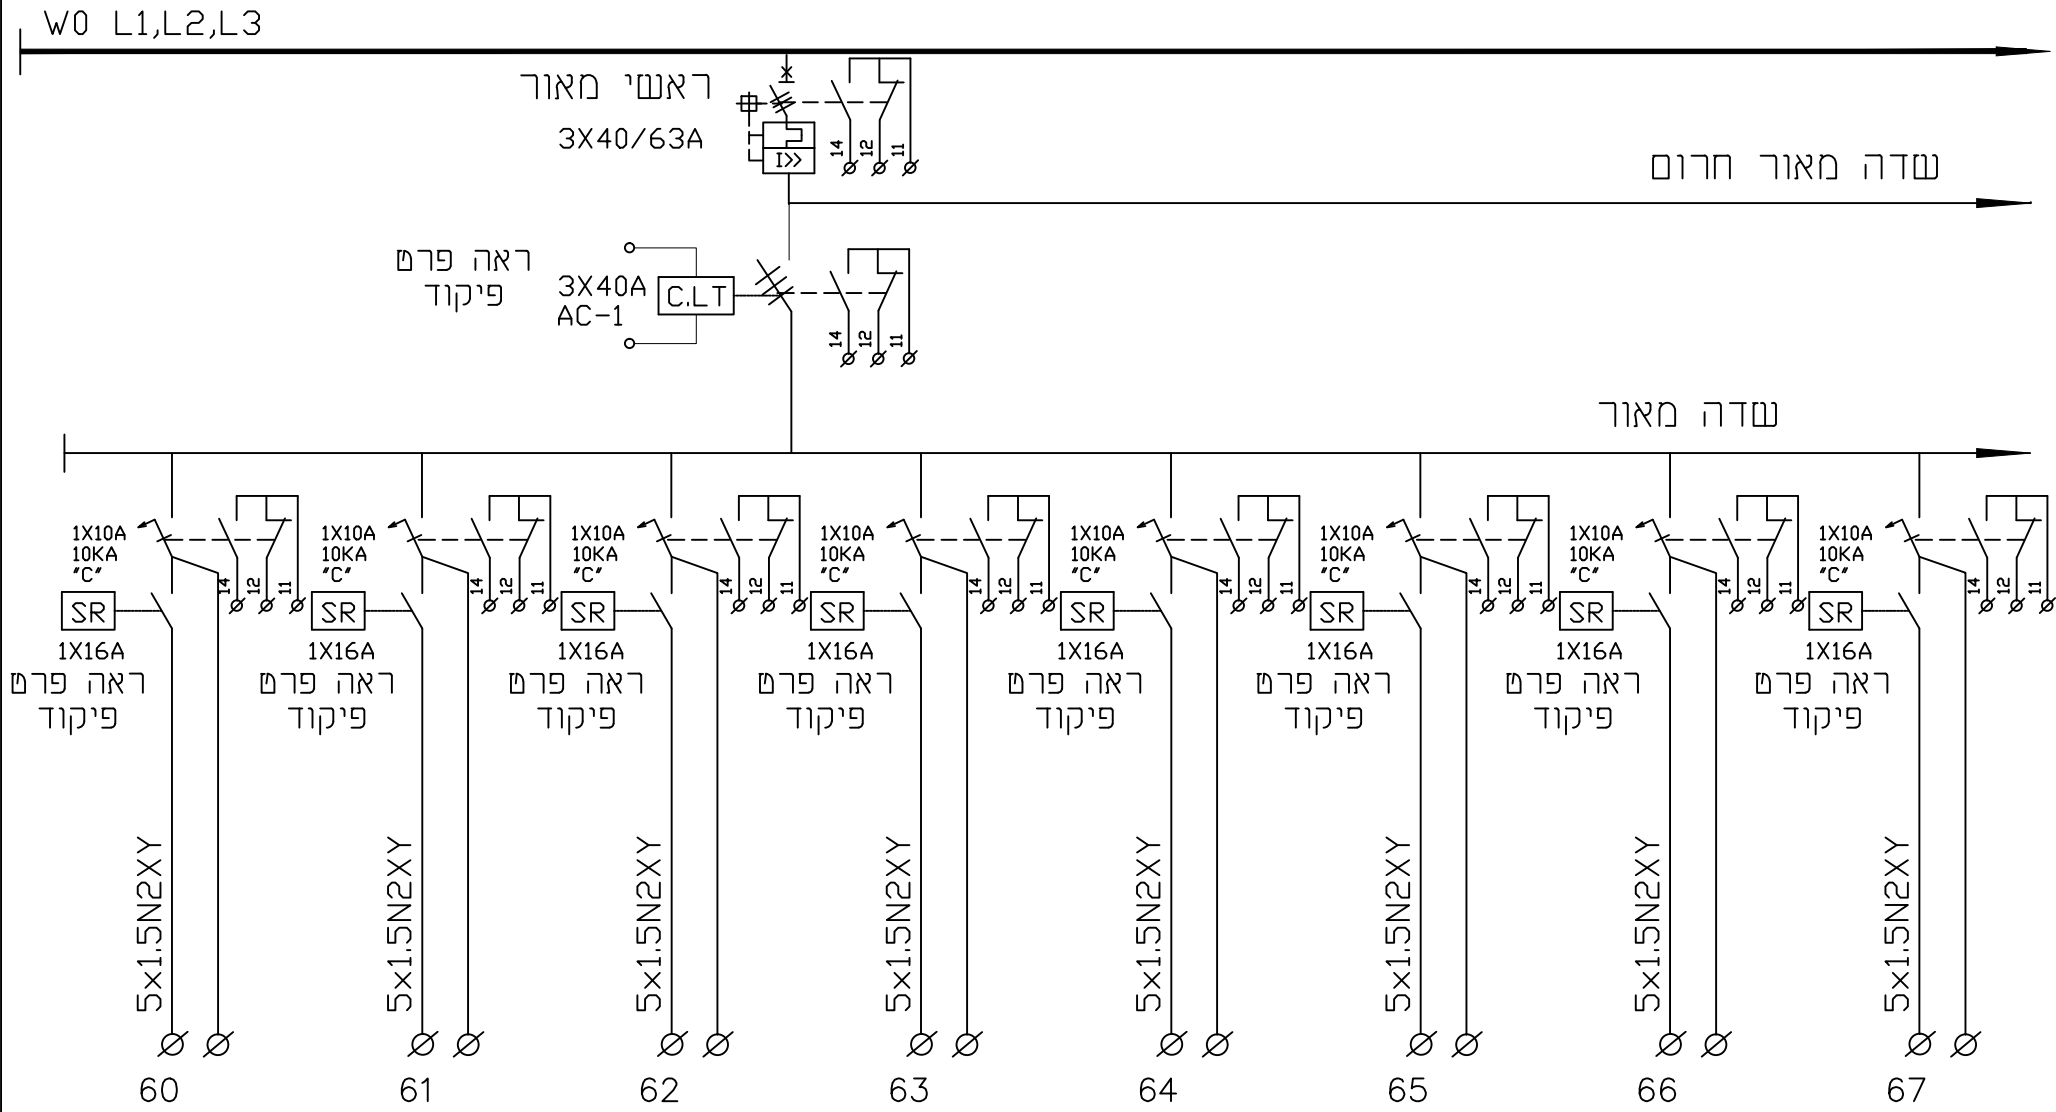


תאריך עדכון: 14\09\14	 מזהרה 6228-14	מס' גליון:	המזמין:	תכנון: עודד לייבוביץ	<div data-bbox="1310 1428 1568 1516"> <p>אינני.ה.וויס חברת להנדסה ופיקוד בע"מ ת.ד. 17068 ראשון לציון. טלפון: 9528577-03 9028909 :טלפקס Email:weiz@weiz-vri.co.il</p> </div>	המבצע אחראי לבדיקת התכנית והתאמתן במקום על המבצע לבקר את כל המידות ולהודיע למתכנן על כל טעות או אי-התאמה. אין לעשות כל שימוש בתכנית זו או ברעיונות הגלומים בה ללא אישור בכתב מהמתכנן
מדינת: 22א	מדינת: 22א	מדינת: 22א	מקום: בית דגן	שרטוט: משה		
יום חשמל קומת קרקע ראשי קומתי מס' 10	יום חשמל קומת קרקע ראשי קומתי מס' 10	יום חשמל קומת קרקע ראשי קומתי מס' 10	פרויקט: שרות מטאורולוגי	תאריך מקור: 14.09.14 מס' פרויקט: 6228		

W0 L1,L2,L3

נסדה מאור חרום

נסדה מאור

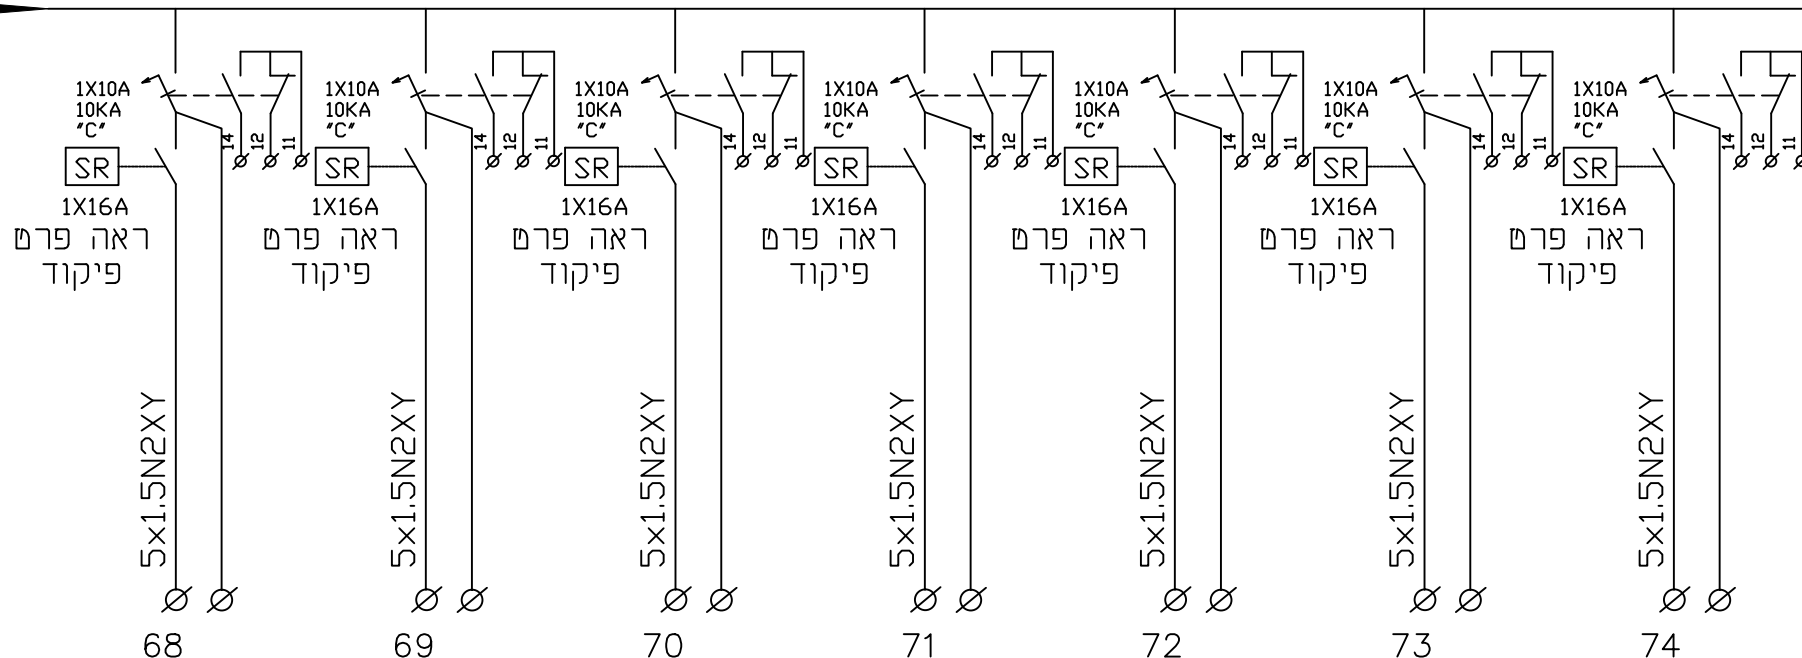


מס' גליון: 6228-14		תאריך עדכון: 14/09/14		<div>⚠ מחזור</div>	
מס' גליון: 13		תאריך מקור: 14.09.14		פרויקט: שרות מטאורולוגי	
W0 L1,L2,L3

נסדה מאור חרום


נסדה מאור

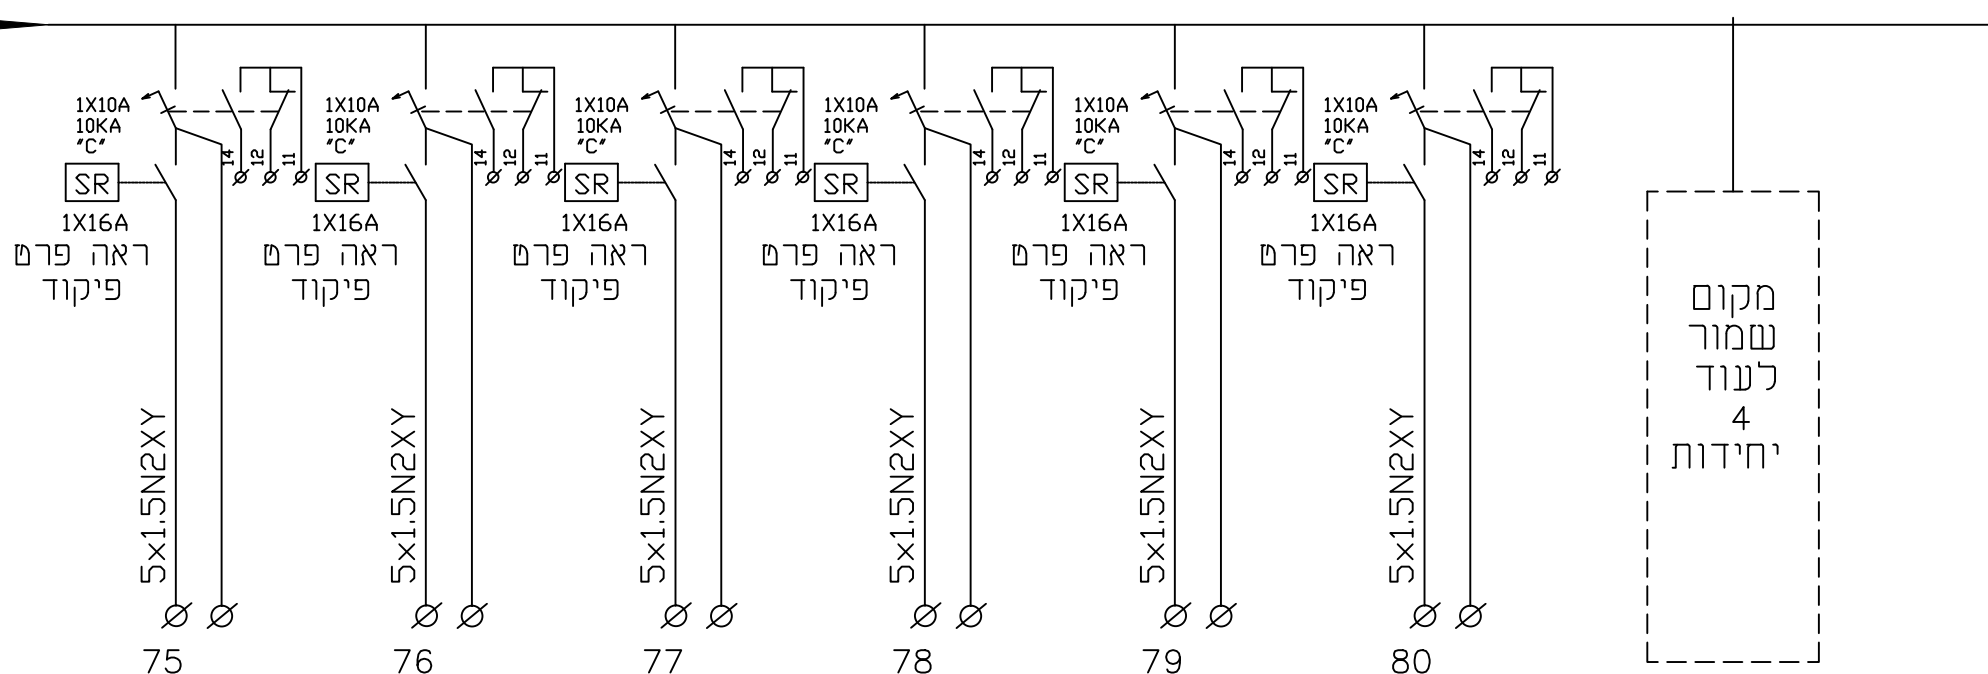

תאריך עדכון: 14\09\14	 מחזור קניין: 22א	מס' גליון: 6228-14	המזמין: מקום: בית דגן	תכנון: עודד לייבוביץ שרטוט: משה	אינני.ה.וויס חברה לתדמית ופיתוח בע"מ ת.ד. 17068 ראשון לציון. טלפון: 03-9528577 0028000 : 0770 Email:weiz@weiz-vri.co.il	המבצע אחראי לבדיקת התכנית והתאמתן במקום על המבצע לבקר את כל המידות ולהודיע למתכנן על כל טעות או אי-התאמה. אין לעשות כל שימוש בתכנית זו או ברעיונות הגלומים בה ללא אישור בכתב מהמתכנן
יוח חשמל קומת קרקע ראשי קומתי מס' 10	תוכן תגלית: לוח חשמל קומת קרקע ראשי קומתי מס' 10	מס' גליון: 6228-14	המזמין: מקום: בית דגן פרויקט: שרות מטאורולוגי	תאריך מקור: 14.09.14 גיליון 9 מתוך 13 מס' פרויקט: 6228	אינני.ה.וויס חברה לתדמית ופיתוח בע"מ ת.ד. 17068 ראשון לציון. טלפון: 03-9528577 0028000 : 0770 Email:weiz@weiz-vri.co.il	המבצע אחראי לבדיקת התכנית והתאמתן במקום על המבצע לבקר את כל המידות ולהודיע למתכנן על כל טעות או אי-התאמה. אין לעשות כל שימוש בתכנית זו או ברעיונות הגלומים בה ללא אישור בכתב מהמתכנן

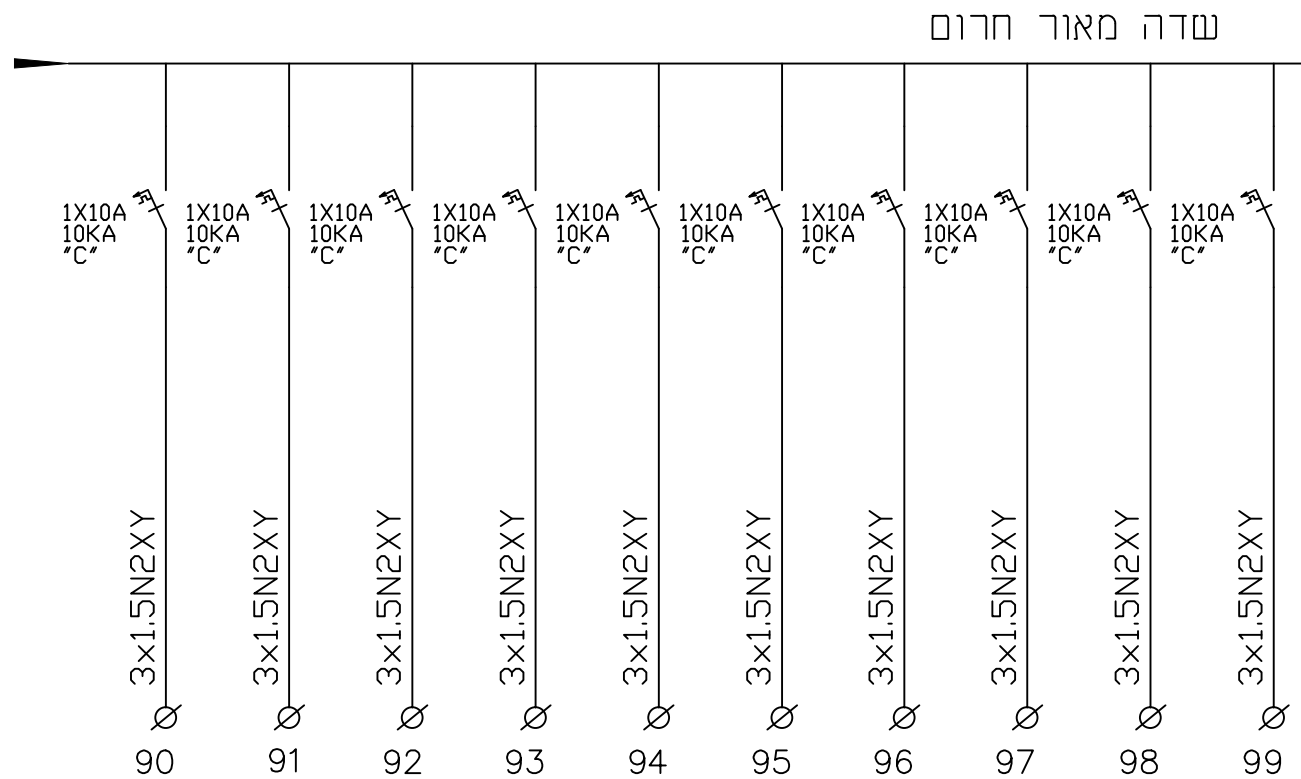


<div>תאריך עדכון: 14\09\14</div> <div>מחזור: </div> <div>קניין: ללא</div>	<div>מס' גליון: 6228-14</div>	<div>לעיון: </div> <div>לאישור: </div> <div>למכר: </div> <div>לביצוע: </div>	<div>המזמין:</div> <div>מקום: בית דגן</div> <div>פרויקט: שרות מטאורולוגי</div>	<div>תכנון: עודד לייבוביץ</div> <div>שרטוט: משה</div> <div>גיליון סומתוך 13</div> <div>תאריך מקור: 14.09.14</div>	<div> אינג'. ח. ווייס חברת לתכנון ויישום בע"מ <small>ת.ד. 17068 ראשון לציון. טלפון: 03-9526577 6023909 : 0770 Email:weiz@weiz-rrl.co.il</small> </div>	<div> המבצע אחראי לבדיקת התכניות והתאמתן במקום על המבצע לבקר את כל המידות ולהודיע למתכנן על כל טעות או אי-התאמה. אין לעשות כל שימוש בתכנית זו או ברעיונות הגלומים בה ללא אישור בכתב מהמתכנן </div>
<div>לוח חשמל קומת קרקע</div> <div>ראשי קומתי מס' 10</div>	<div>תוכן תגליון:</div>			<div>מס' פרויקט 6228</div>		

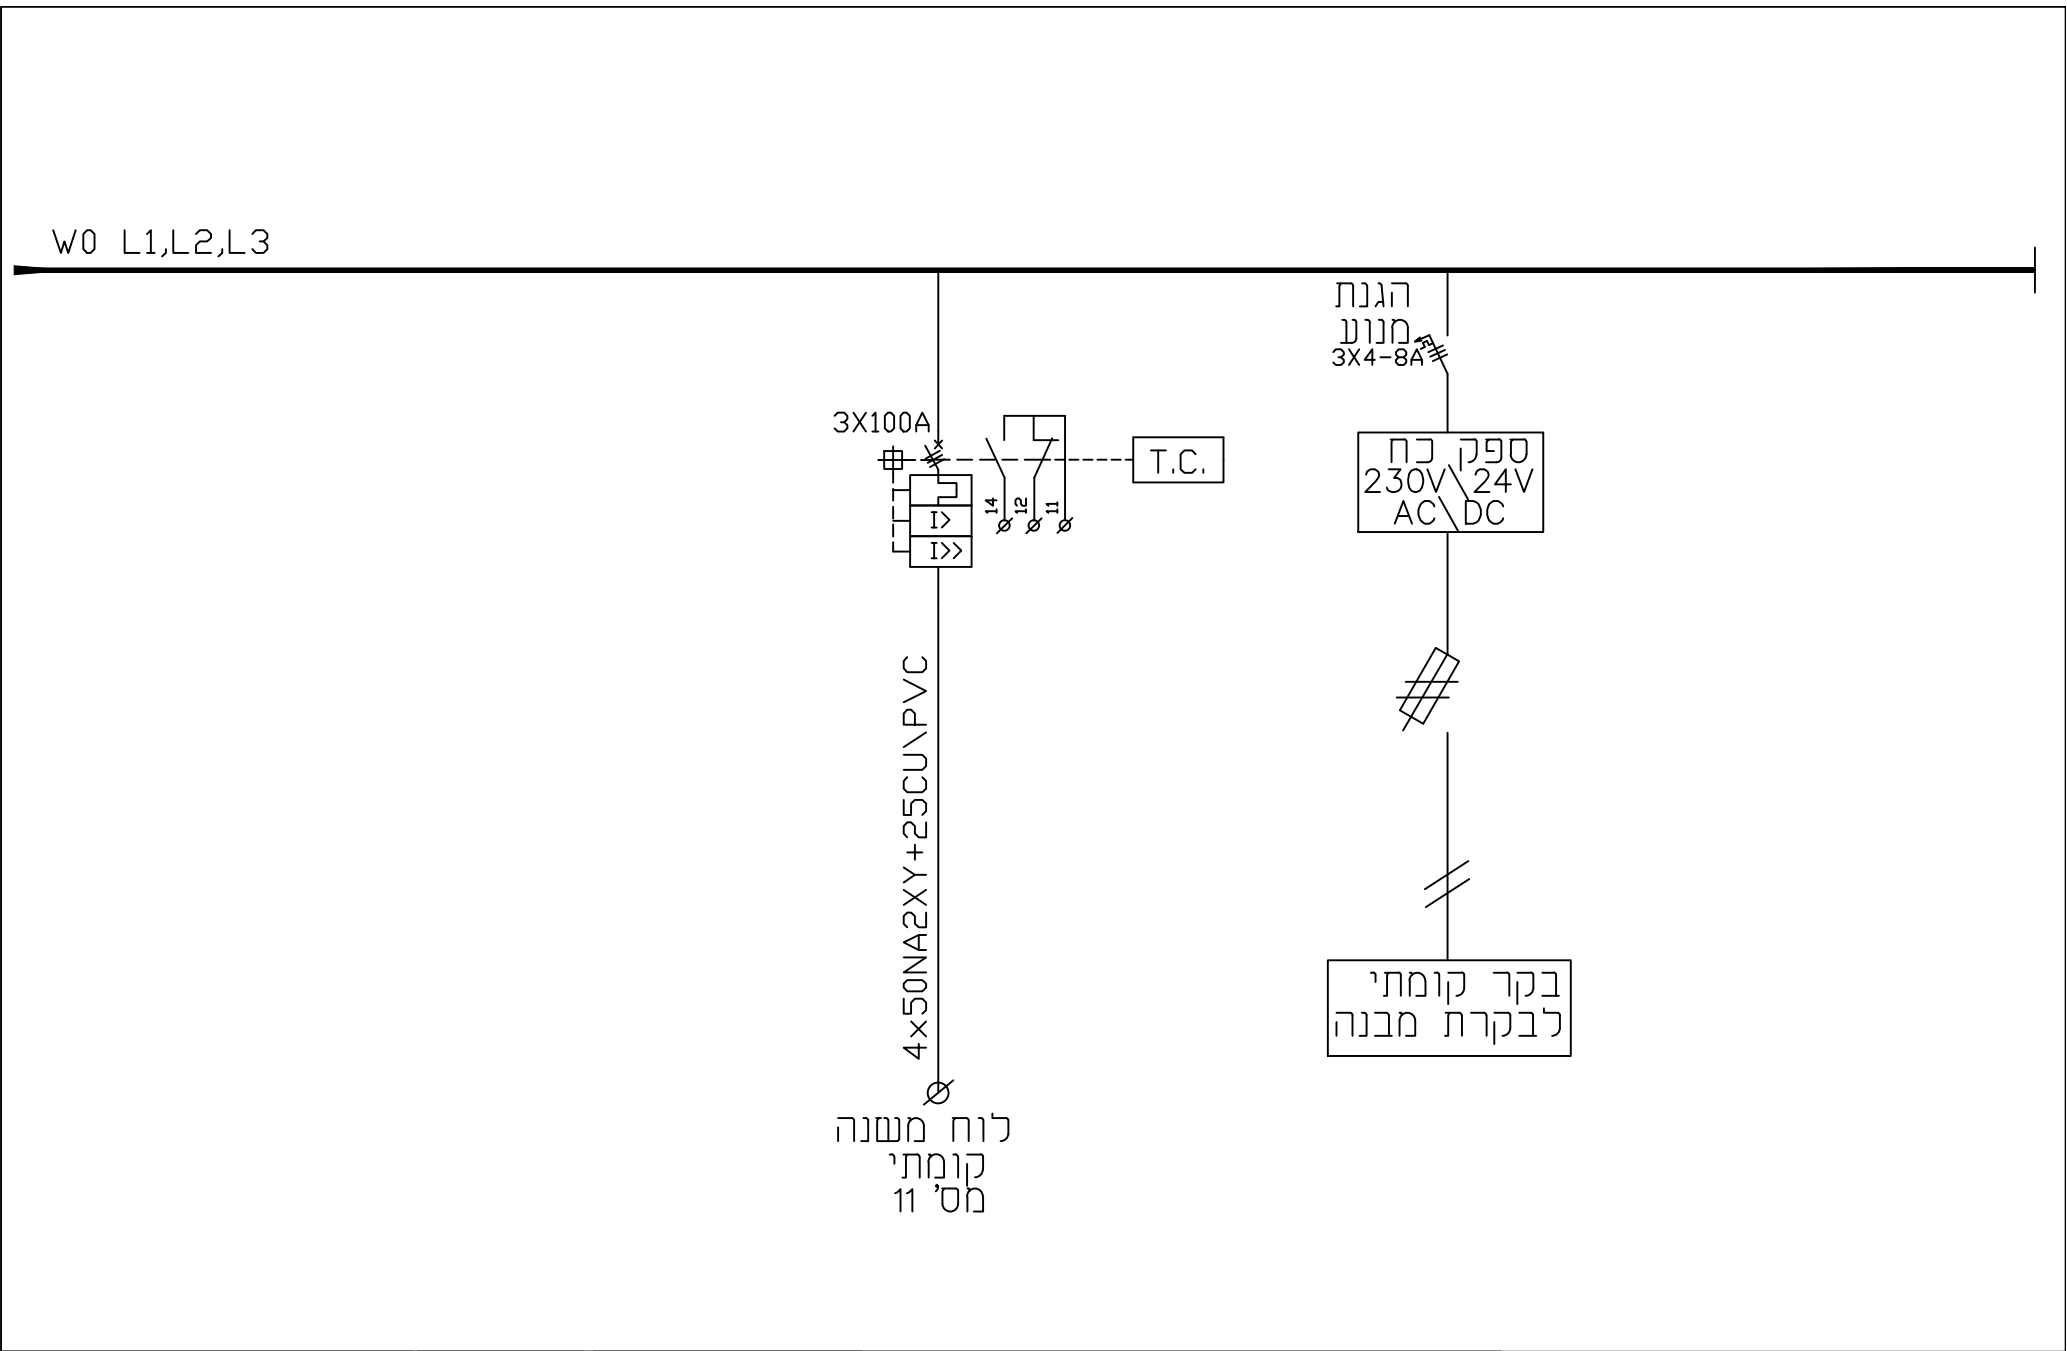

תאריך עדכון: 14\09\14	מס' גליון: 6228-14	מעין גליון: <input type="radio"/> לעיצוב <input type="radio"/> לאישור <input checked="" type="radio"/> למכירה <input type="radio"/> לביצוע	המזמין: מקום: בית דגן	תכנון: עודד לייבוביץ שרטוט: משה	<div> אינג'. ה. וויז חברת להנדסה ופיקוח בע"מ <small>ת.ד. 17068 ראשון לציון. טלפון: 9528577-03 9028909 :פקס Email:weiz@weiz-vr.co.il</small> </div>	המבצע אחראי לבדיקת התכניות והתאמתן במקום על המבצע לבקר את כל המידות ולהודיע למתכנן על כל טעות או אי-התאמה. אין לעשות כל שימוש בתכנית זו או ברעיונות הגלומים בה ללא אישור בכתב מהמתכנן
מודעה קניין: ללא	14-6228	מעין גליון: <input type="radio"/> לעיצוב <input type="radio"/> לאישור <input checked="" type="radio"/> למכירה <input type="radio"/> לביצוע	פרויקט: שרות מטאורולוגי	תאריך מקור: 14.09.14 גיליון 11 מתוך 13		
לוח חשמל קומת קרקע ראשי קומתי מס' 10	14-6228	מעין גליון: <input type="radio"/> לעיצוב <input type="radio"/> לאישור <input checked="" type="radio"/> למכירה <input type="radio"/> לביצוע	מס' פרויקט: 6228	תאריך מקור: 14.09.14 גיליון 11 מתוך 13		

פרט פיקוד לשעון שבת

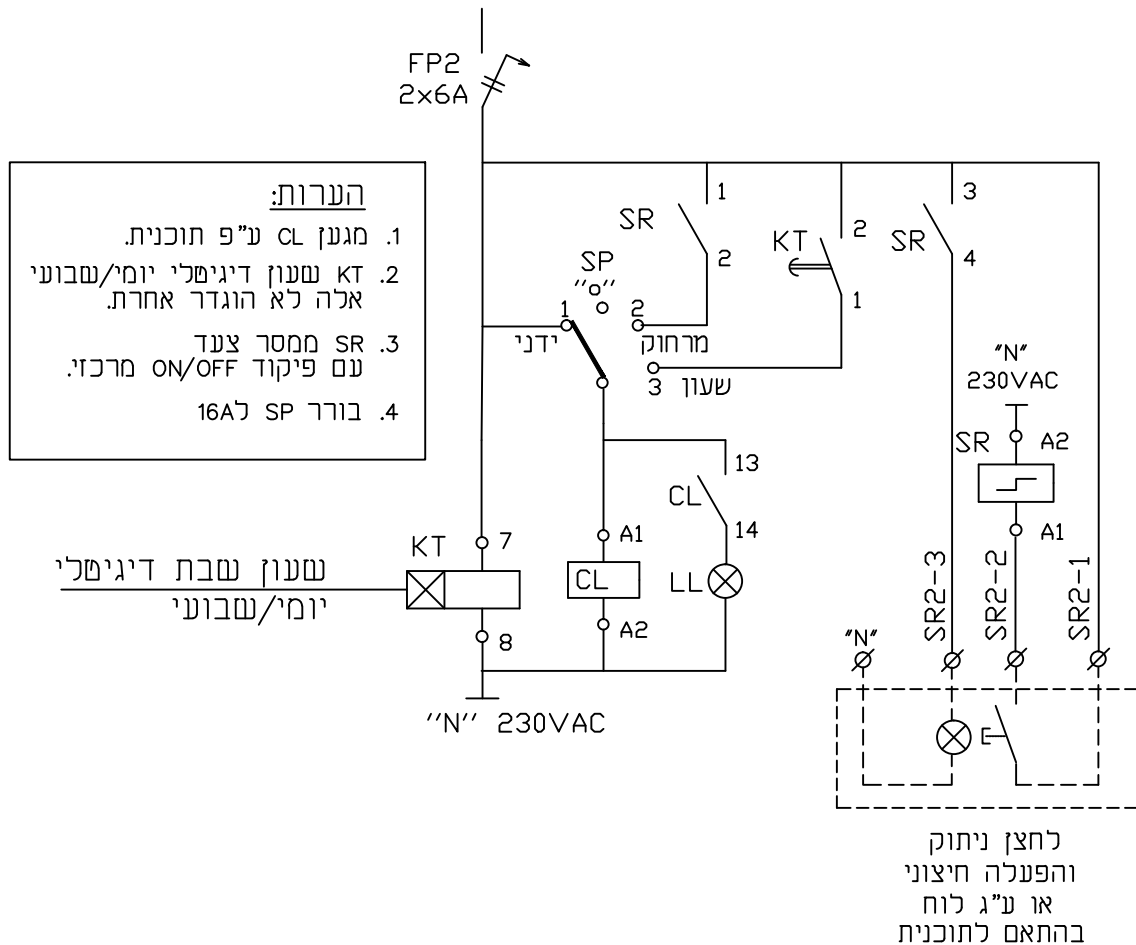

תאריך עדכון: 14\09\14	מס' גליון: 6228-14	מערכת: לעידן	המזמין: מקום: בית דגן	תכנון: עודד לייבוביץ	שרטוט: משה	המבצע אחראי לבדיקת התכנית והתאמתן במקום על המבצע לבקר את כל המידות ולהודיע למתכנן על כל טעות או אי-התאמה. אין לעשות כל שימוש בתכנית זו או ברעיונות הגלומים בה ללא אישור בכתב מהמתכנן
מודעה: קניין: ללא		לעידן: לא'שור:	פרויקט: שרות מטאורולוגי	תאריך מקור: 14.09.14	גיליון שמתוך 3	אינני. ח. ווייס דברך לתודעתך ותיקון בעיני 03-9528577 :טלפון: 17068 :ראשון לציון. 6028909 :טלפקט Email:weiz@weiz-vri.co.il
תוכן תגלית: לוח חשמל קומת קרקע ראשי קומתי מס' 10		למכר: לביצוע:		מס' פרויקט: 6228		

מבטלת נתוני לוח TTA בהתאם לדרישות תקן 61439		מבטלת נתוני לוח TTA בהתאם לדרישות תקן 61439	
דרישות המזמין	תכונות חשמליות	דרישות המזמין	תכונות חשמליות
B	אווירת ה-EMC	500V	מתח נומינלי U_n
3	דרגת הזיהום	200A	זרם נומינלי I_n פסי צבירה
0.9	מקדם הבו זמניות RDF	לפי תכנית	זרם נומינלי של המעגלים I_{nc}
עד 90% ב 40°C	לחות יחסית	50HZ	תדירות f_m (הרץ)
30°C	ממפרטורה סביבה ממוצעת ל-24 שעות	25KA	זרם הקצר הצפוי I_{cp} (פסי צבירה)
55°C	ממפרטורה מקסימלית בלוח בחלקו העליון	25KA	כונשר נתוק מ"ז ראנמי MCCB $I_{cu}=I_{cs}$
פנימי	סביבת הרכבה	25KA	כונשר נתוק מ"ז מסוג MCCB (מעשניים) $I_{cu}=I_{cs}$
מתחת ל-2000 מטר	גובה התקנה (לחץ אוויר)	10KA	כונשר נתוק מ"ז מסוג MCB $I_{cu}=I_{cs}$
IP31B	דרגת ההגנה IP	10KA	ערך הזרם לסלקטיות בקצר
$I_k=10$	דרגת ההגנה I_k (הגנה מכנית)	מעל 10KA	הגנה עורפית CasCode
על הריצפה/ צמוד לקיר	שיטת ההתקנה	100%	חתך פס אפס
מתכת	סוג	100% מערך הפאזות	זרם הקצר הצפוי של האפס
באחריות הקבלן התאמה לשטח ולתוכנית	מידות מגבילות להובלה והתקנה	100% מערך הפאזות	זרם הקצר הצפוי של הארקה
לפי תוכנית	שיטת הרכבה של מפסקי יציאה	$I_s=10KA$	נדרש בדיקת סלקטיביות בקצר
לפי תוכנית	שיטת הרכבה מפסקים ראשיים	✓	יש להגיש למתכנן חישובי שמי לכל התאים ע"פ סעיף 18
ישיר	חיבור מ"ז ראשיים		
מלמעלה, ראה פרט	כניסת כבל הזנה		
מלמעלה, ראה פרט	יציאת כבלי המעגלים		
נחושת ואלומיניום	סוג הכבלים		
לפי התקן והתוכנית	מוליכים חיצוניים, חתכים ומהדקים, פאזות, אפס והארקה		
30%	מקום שמור בלבד		
15% בתאום עם מזמין	מקום שמור כולל פסי צבירה וחיבורים למפסקים		
לא	אפשרות להפעיל את הפיקוד כאשר המפסקים הראשיים במצב בדיקה (TEST)		
2B	דרגת המידור		
2B	דרגת המידור המינימלית		
עם דלתות	דלתות חיצוניות		
עם פנלים	פנלים		
הערה	באריות קבלן לוודא אופן הובלה והתקנה במקום המסומן עפ"י התכנית ולחלק את המבנה בהתאמה		

מס' גליון: 14-6228		תכנון: עודד לייבוביץ		<div>המבצע אחראי לבדיקת התכניות והתאמתן במקום על המבצע לבקר את כל המידות ולהודיע למתכנן על כל טעות או אי-התאמה. אין לעשות כל שימוש בתכנית זו או ברעיונות הגלומים בה ללא אישור בכתב מהמתכנן</div>	
תאריך עדכון: 14\09\14	מוחזרה	שומט: משה			
קנין: ללא		גיליון 3 מומדן 14.09.14	תאריך מקור: 14.09.14		
לוח חשמל קומת קרקע ראשי קומתי מס' 10		מס' פרויקט 6228			
		המזמין:			
		מקום: בית דגן			
		לעיון:			
		לאישור:			
		למכר:			
		לביצוע:			
		פרויקט: שרות מטאורולוגי			