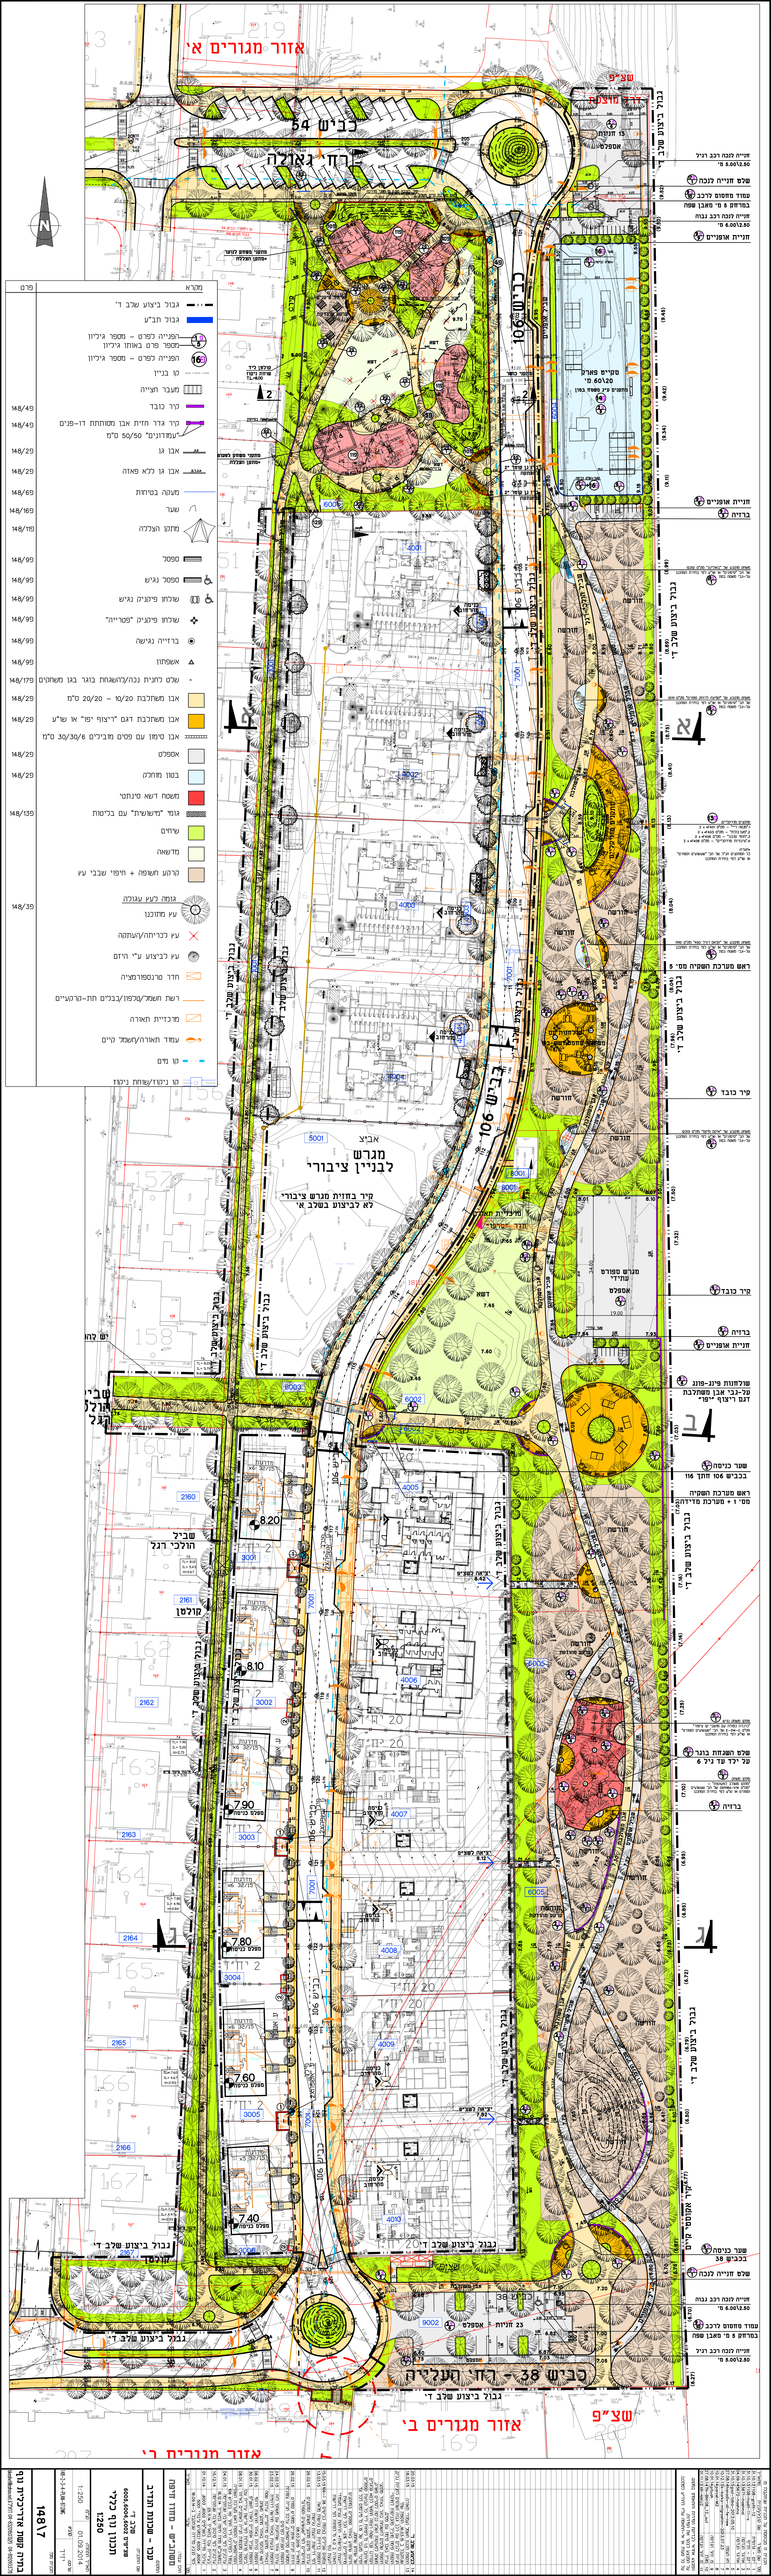

אזור מגורים א'
כביש 54 – רח' גאולה
כביש 106
כביש 38 – רח' העליה
אזור מגורים ב'
שצ"פ
גבול ביצוע שלב ד'
סקייט פארק
מגרש ספורט משולב
חורשה
דשא
מגרש לבניין ציבורי
קיר בחזית מגרש ציבורי לא לביצוע בשלב א'
שביל הולכי רגל
קולטן
חניית אופניים
ברזיה
שער כניסה
קיר כובד
שולחנות פינג-פונג על-גבי אבן משתלבת דגם "ריצוף יפו"
N

מקרא	פרט
גבול ביצוע שלב ד'	
גבול תב"ע	
הפנייה לפרט – מספר גיליון מספר פרט באותו גיליון	
הפנייה לפרט – מספר גיליון	
קו בניין	
מעבר חצייה	
קיר כובד	148/4פ
קיר גדר חזית אבן מסותתת דו-פנים "עמודונים" 50/50 ס"מ	148/4פ
אבן גן	148/2פ
אבן גן ללא פאזה	148/2פ
מעקה בטיחות	148/6פ
שער	148/16פ
מתקן הצללה	148/11פ
ספסל	148/9פ
ספסל נגיש	148/9פ
שולחן פיקניק נגיש	148/9פ
שולחן פיקניק "פטרייה"	148/9פ
ברזייה נגישה	148/9פ
אשפתון	148/9פ
שלט לחנית נכה/להשגחת בוגר בגן משחקים	148/17פ
אבן משתלבת 10/20 – 20/20 ס"מ	148/2פ
אבן משתלבת דגם "ריצוף יפו" או שו"ע	148/2פ
אבן סימון עם פסים מובילים 30/30/6 ס"מ	
אספלט	148/2פ
בטון מוחלק	148/2פ
משטח דשא סינתטי	
גומי "מישושית" עם בליטות	148/13פ
שיחים	
מדשאה	
קרקע חשופה + חיפוי שבבי עץ	
גומה לעץ עגולה עץ מתוכנן	148/3פ
עץ לכריתה/העתקה	
עץ לביצוע ע"י היזם	
חדר טרנספורמציה	
רשת חשמל/טלפון/כבלים תת-קרקעיים	
מרכזיית תאורה	
עמוד תאורה/חשמל קיים	
קו מים	
קו ניקוז/שוחת ניקוז	

תכנית זו מבוססת על תכניות שנתקבלו מ:

מס'	שם משרד	שם קובץ/תכנית	מתאריך
1	יזם – גרופית	1108–grofit–12	31.10.13
2	יזם – חדיף	1108–hadif–11–a	31.10.13
3	אורגד הנדסה	5671–hashmal	31.10.13
4	אורגד הנדסה	5672–hashma	04.09.14
5		gvul–taba–2013.05.10	31.10.13
6	חן הצפון	hanadiv–all–fw–new	27.08.14
7		k–karka–migrashim–2013.07.23	10.12.13
8		parcel–M2	10.01.14
9	מ. זהר הנדסה	pituah	10.01.14
10	מגלן	TN–BN108_12_out	27.08.14
11	מ. זהר הנדסה	XR–NIKUZ	01.11.13

המבצע אחראי לבדיקת המידות והתאמתן במקום.
על המבצע לבקר את המידות.
על כל טעות או אי-התאמה עליו להודיע למתכנן.

מס'	שינוי	תאריך
14	**לביצוע שלב ד'**	20.03.15
13	הוספת תכנון חשמל ועמודי תאורה שנתקבל ב 16.03.15, הוספת שתי חניות לנכים עם רכב גבוה ושלטים לחניות נכים, הוספת סימון מוביל מהכניסות למוקדי עניין באבן סימון עם פסים, הוספת שלטים להשגחת בוגר באזור מתקני משחק לפעוטות ושלט כניסה לסקייט פארק, הסדרנו פנוי שטח רצפה חופשי לכסא גלגלים שרוחבו 1.0 מ' לפחות ליד כל קבוצת ספסלים ופינוי מעבר של 1.15 מ' מינימום לכל צד של שולחן שחמט, תיקון שיפוע באזור ספסלים במתקנים מוזיקליים ל –2% הכל לפי דרישות יועצת נגישות+ הרחקת עצים מעמודי תאורה ב 4.0 מ' לפחות לפי דרישות יועצת נוף	18.03.15
12	צמצום שבילים בצומת כבישים 38 ו–106	15.03.15
11	הוספת ברזיות עם נגישות מלאה לפי דרישות יועצת נגישות	13.03.15
10	עדכון מיקום מתקני משחק ומתקנים מוזיקליים לפי "שעשועים וספורט" מתאריך 08.03.2015	26.02.15
9	הזזת חניות אופניים ממגרש ספורט וממגרש סקייטפארק, עדכון חנייה צפונית הוספת הפניות לפרטים	26.02.15
8	עדכון אזור שולחנות עם משחקי לוח	24.02.15
7	הוספת גבעות באזור חורשה דרומית ובאזור מתקנים מוזיקליים. עדכון שטח דשא סינתטי באזור מתקני משחק	23.02.15
6	הוספת קירות באזור חורשות דרומי	08.02.15
5	הוספת שביל אופניים לאורך השצ"פ ביטול פרגולות לפי גרישת עיריית עכו	30.01.15
4	הוספת מקומות חנייה לאופניים באיזור הסקייטפארק, הוספת ראש מערכת השקייה צמוד למדרכה ליד חתך 110 בכביש 106	08.01.15
3	עדכונים לפי סיכום ישיבה שנתקיימה במשהב"ש מחוז חיפה בתאריך 16.12.14	04.01.15
2	עדכונים לפי סיכום ישיבה שנתקיימה בעיריית עכו בתאריך 25.11.14	15.12.14
1	עדכון מדידה בשצ"פים 6002, 6003, 6004, 6005 ובמגרש ציבורי 5001 לפי קובץ מדידה שנתקבל ב–18.09.14	01.10.14

הוכן עבור:
משהב"ש – מחוז חיפה

המקום:
עכו – שכונת הנדיב

שם התכנית:
שלב ד'
שצ"פים 6005,6004,6002
תכנון נוף כללי
1:250

תאריך התחלה: 01.09.2014	קנ"מ: 1:250
שרטט: ידיד	קובץ: 148-2-3-4-PLAN-87.DWG

תכנית מס':
148\7

בתיה קשת אדריכלית נוף
טל: 04-8120933 פקס: 04-8320150 דוא"ל: bkeshet@zahav.net.il