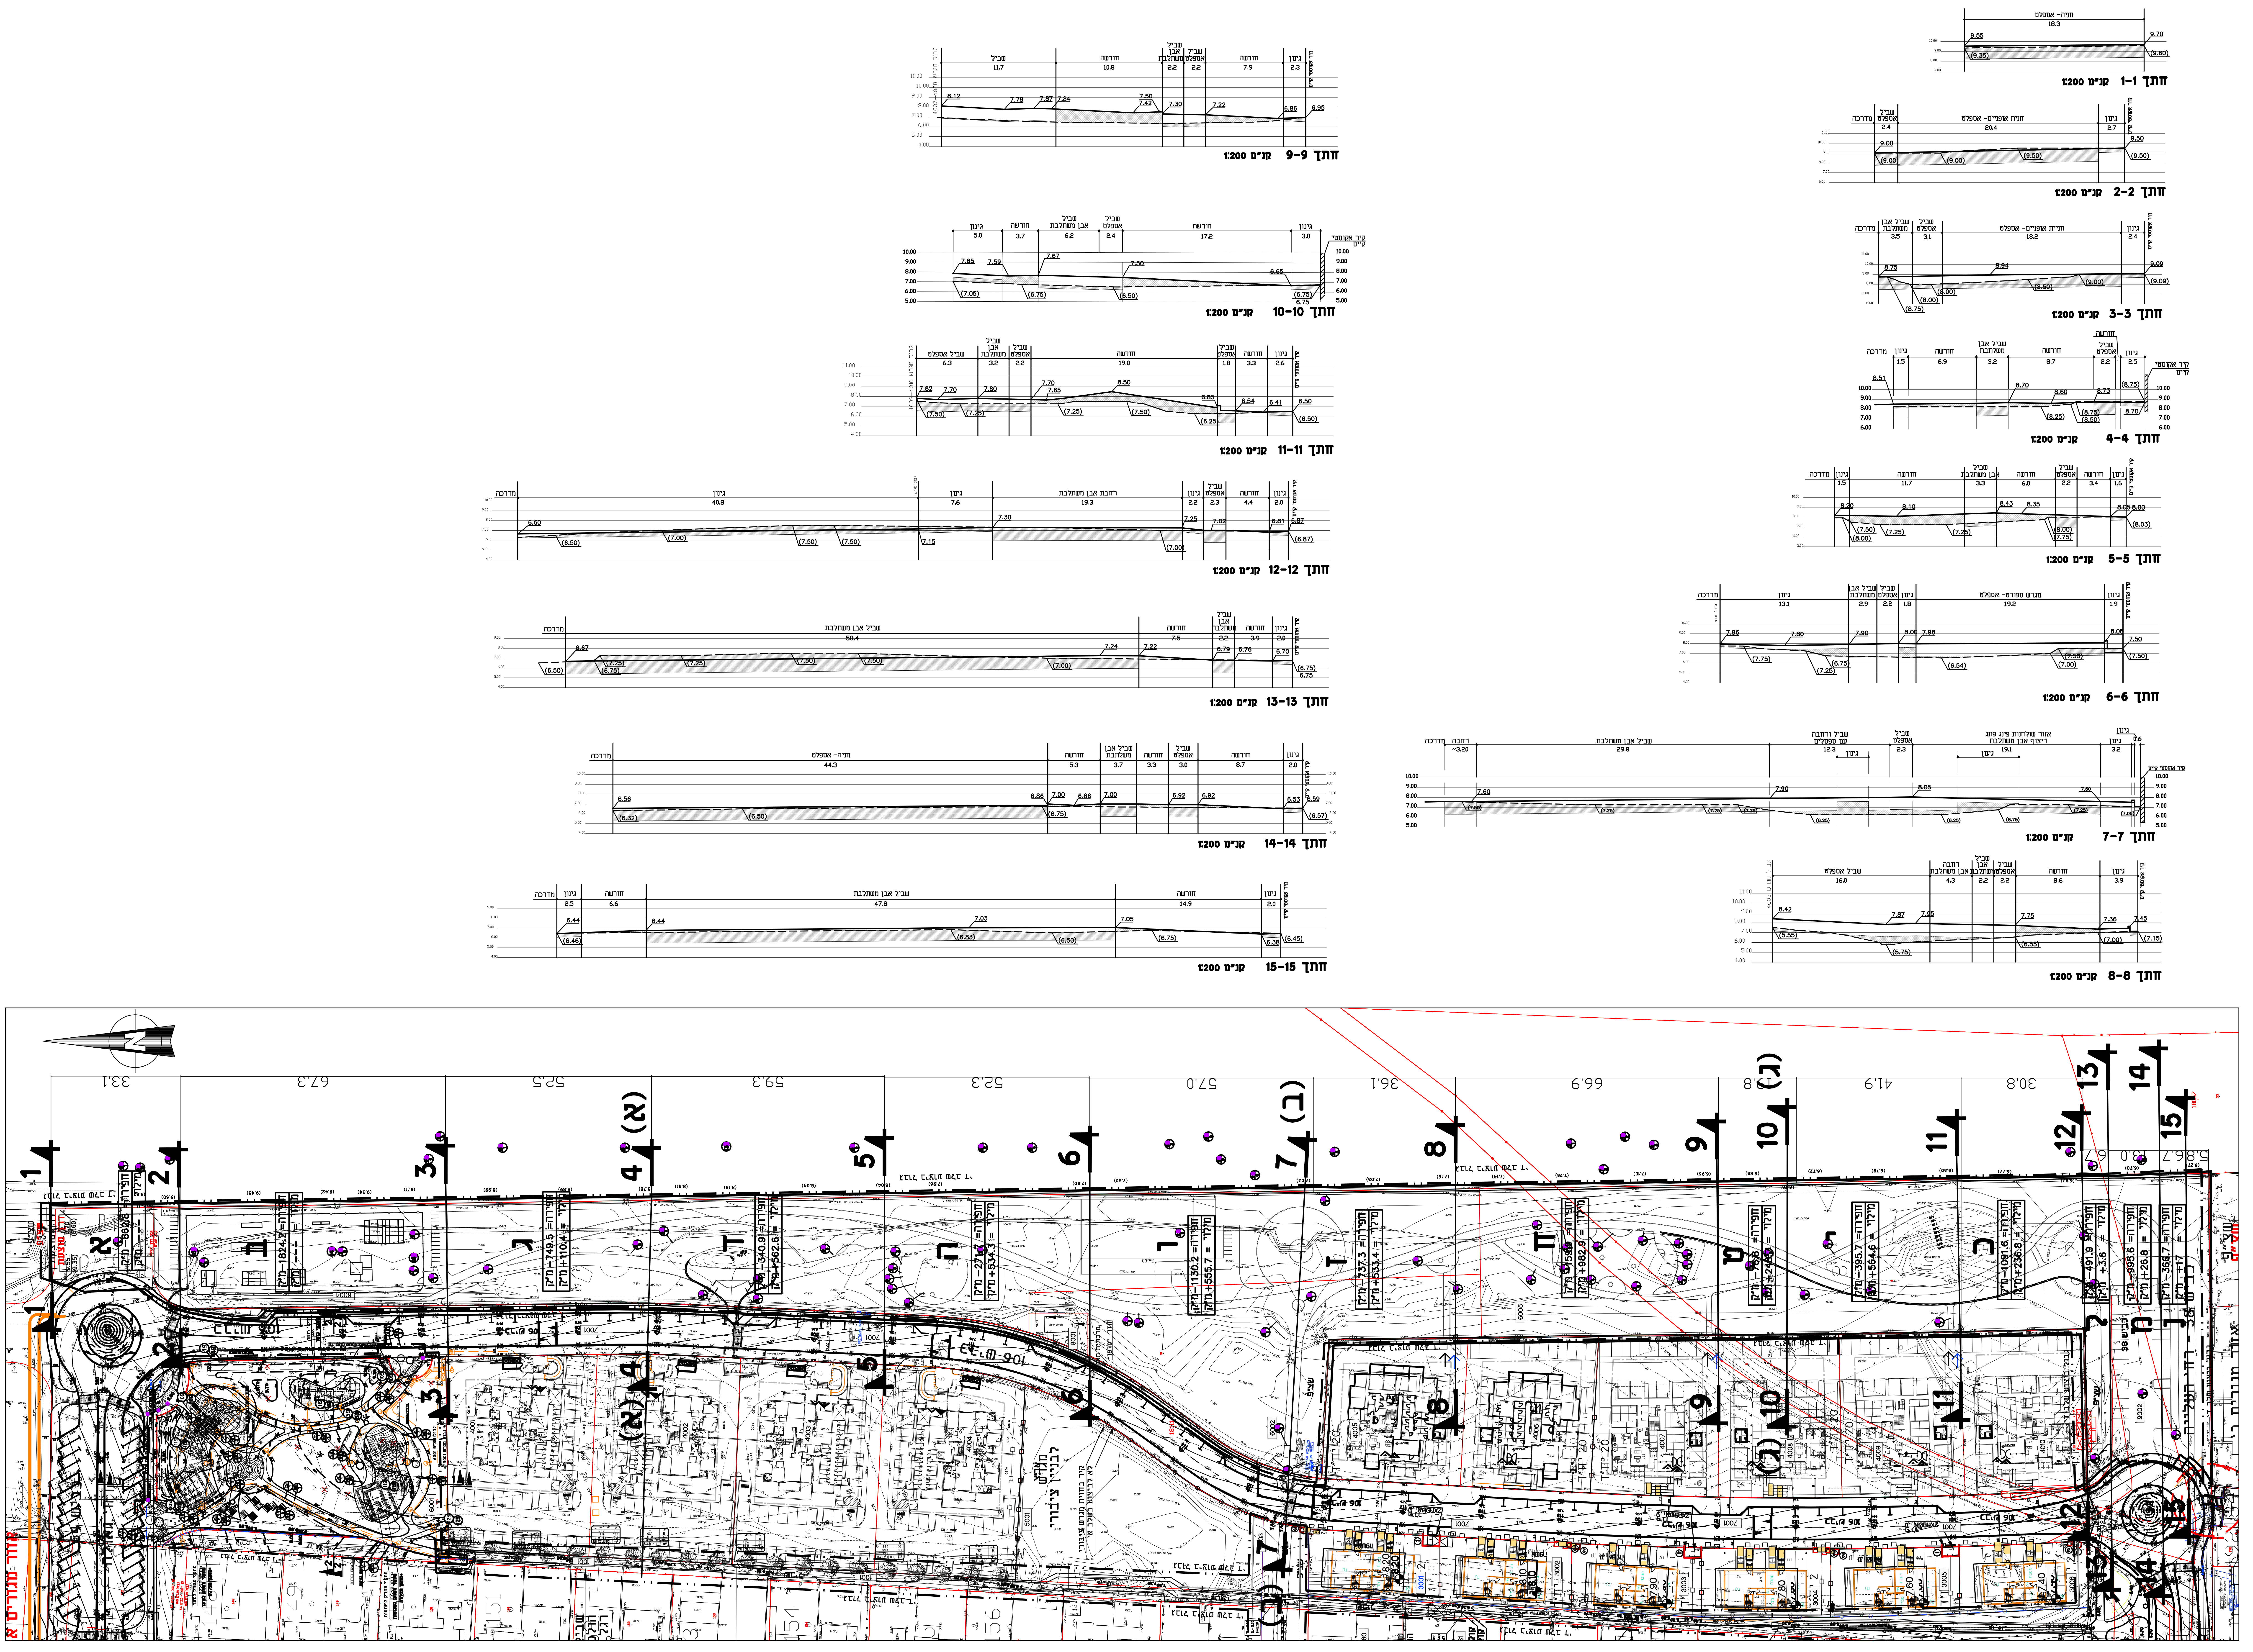
חתך 1-1 קנ"מ 1:200
חתך 2-2 קנ"מ 1:200
חתך 3-3 קנ"מ 1:200
חתך 4-4 קנ"מ 1:200
חתך 5-5 קנ"מ 1:200
חתך 6-6 קנ"מ 1:200
חתך 7-7 קנ"מ 1:200
חתך 8-8 קנ"מ 1:200
חתך 9-9 קנ"מ 1:200
חתך 10-10 קנ"מ 1:200
חתך 11-11 קנ"מ 1:200
חתך 12-12 קנ"מ 1:200
חתך 13-13 קנ"מ 1:200
חתך 14-14 קנ"מ 1:200
חתך 15-15 קנ"מ 1:200
שביל אבן משתלבת
שביל אספלט
חורשה
גינון
מדרכה
חניה אספלט

תכנית זו מבוססת על תכניות שנתקבלו מ:

מס'	שם משרד	שם קובץ/תכנית	מתאריך
1	יזם - גרופית	1108-grofit-12	31.10.13
2	יזם - חדיף	1108-hadif-11-a	31.10.13
3	אורגד הנדסה	5671-hashmal	31.10.13
4	אורגד הנדסה	5672-hashma	04.09.14
5		gvul-taba-2013.05.10	31.10.13
6	חץ הצפון	hanadiv-all-fw-new	27.08.14
7		k-karka-migrashim-2013.07.23	10.12.13
8		parcel-M2	10.01.14
9	מ. זהר הנדסה	pituah	10.01.14
10	מגלן	TN-BN108_12_out	27.08.14
11	מ. זהר הנדסה	XR-NIKUZ	01.11.13

המבצע אחראי לבדיקת המידות והתאמתן במקום.
על המבצע לבקר את המידות.
על כל טעות או אי-התאמה עליו להודיע למתכנן.

מקרא חתכים
▨ שטח בחפירה
▩ שטח במילוי
— קו קרקע מתוכננת
--- קו קרקע קיימת

נלקח בחשבון:
(-1.30) מ' בשביל אבן משתלבת
(-1.25) מ' בשביל אספלט
(-1.30) מ' במשטח בטון
(-1.30) מ' בדשא סינתטי
(-1.28) מ' במגרש ספורט
(-1.30) מ' בחניות- אספלט

מס' תא	חפירה- מ"ק	מילוי- מ"ק
א	862.84	---
ב	1824.19	---
ג	749.52	110.42
ד	340.87	562.65
ה	271.75	534.36
ו	1130.25	555.69
ז	737.34	533.39
ח	159.94	982.94
ט	78.77	248.69
י	395.67	564.62
כ	1091.64	236.76
ל	491.91	3.60
מ	995.61	26.79
נ	366.68	17.01
סה"כ	**9496.97**	**4376.91**

מס'	שינוי	תאריך
1	לביצוע	20.03.15

הוכן עבור:
משהב"ש - מחוז חיפה

המקום:
עכו - שכונת הנדיב

שם התכנית:
שלב ד'
שצ"פים 6005,6004,6002
עבודות עפר

תאריך התחלה:
01.09.2014

קנ"מ:
1:500, 1:200

שרטט:
ידיד
שחר

קובץ:
148-52-AFAR-09.DWG

תכנית מס':
148\52

בתיה קשת אדריכלית נוף
טל:04-8120933 פקס:04-8320150 דוא"ל:bkeshet@zahav.net.il