


חתך 1 1:25

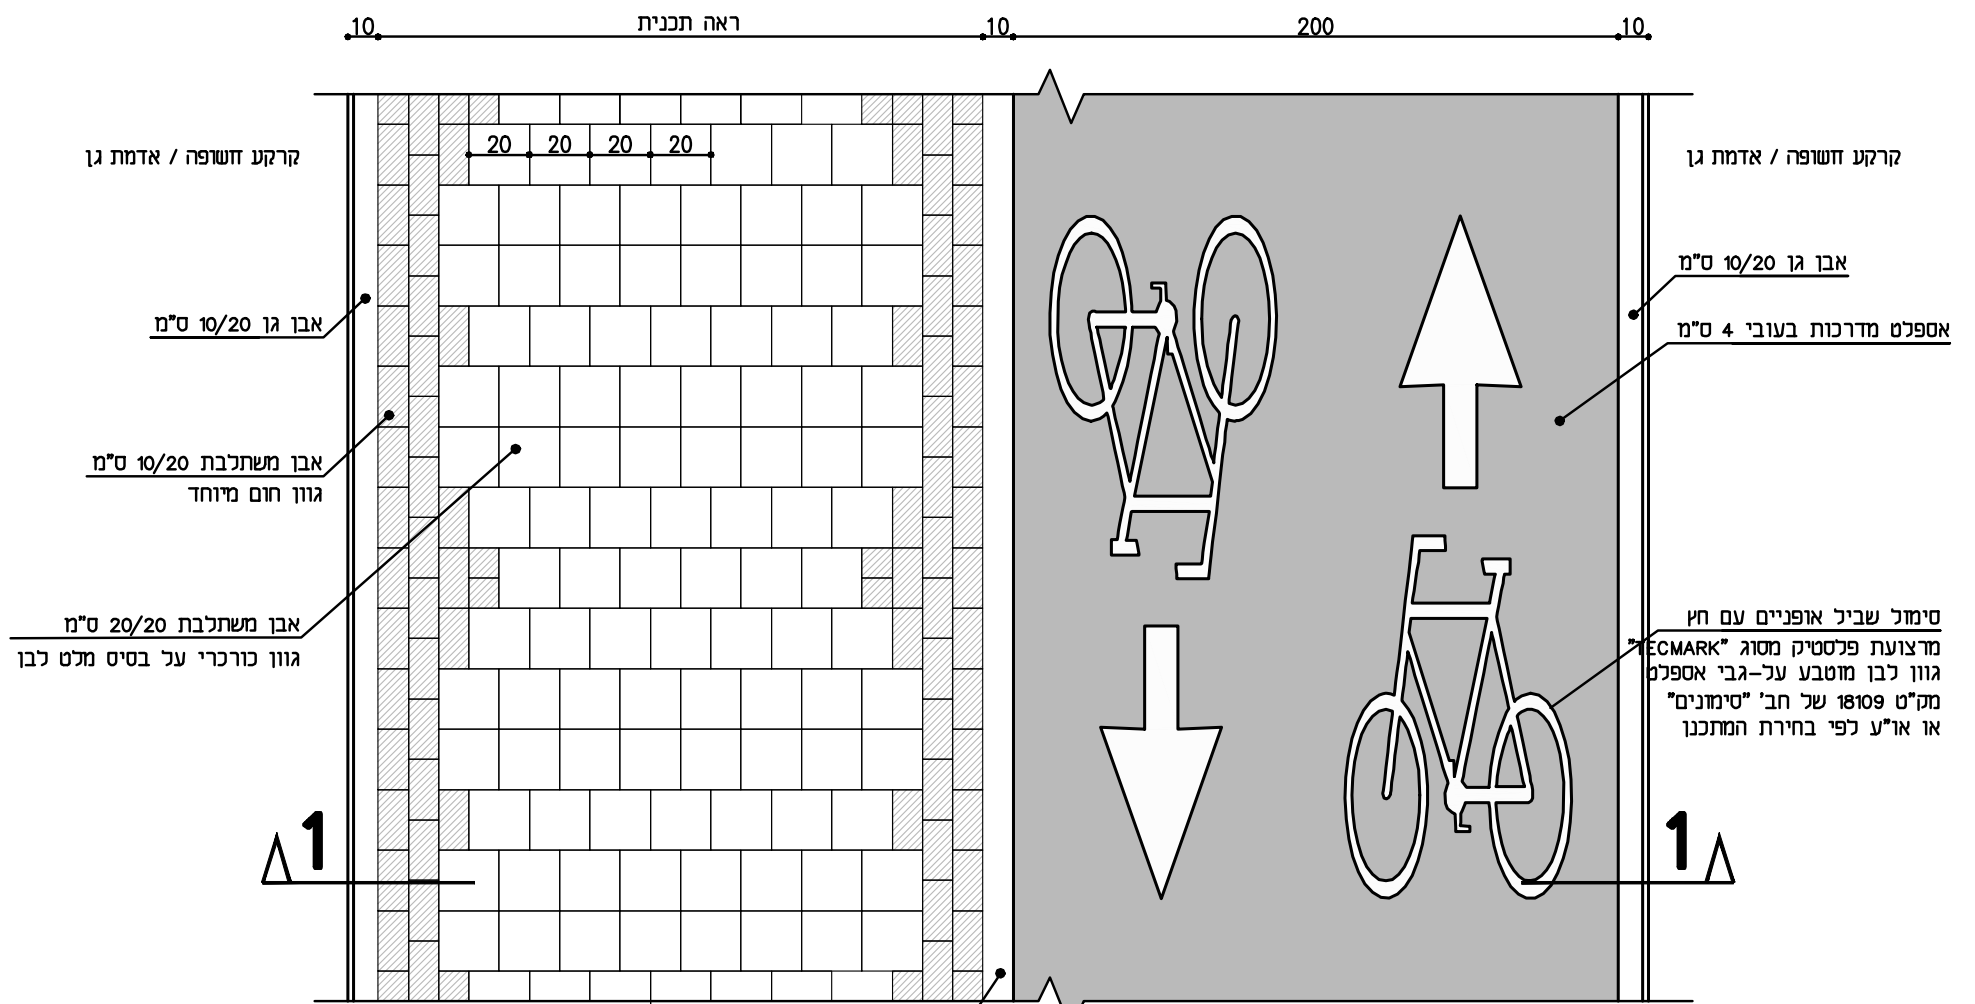

תנועה 1:25

① שביל אופניים \ שביל הולכי-רגל מאבן משתלבת

20.03.2015 לביצוע - שלב ד'
 16.03.2015 בפרטים 1,7 הגבהת אבן גן מצד אחד של השביל הולכי רגל ב- 3 ס"מ
 והוספת חתך בטון/אספלט בפרט מס' 5 לפי דרישות יעוצת נגישות
 27.02.2015 הוספת פרטים 6,7
 25.02.2015 הוספת פרטים 2,3,4,5
 23.02.2015 שלב ד' - לעיון



שם פרט:	ריצוף אבן משתלבת, אספלט, בטון, דשא סינתטי	קובץ:	148-P2-RIZUF-32.DWG	קנ"מ:	1: 25	תאריך התחלה:	20.02.15
---------	---	-------	---------------------	-------	-------	--------------	----------

Botva Keshet - Landscape Architect
 שד' הליה 15 ח'יפה 32202 טל' 04-8120933
 פקס: 04-8320150 email: bkeshet@zahav.net.il




בתיה קשת - אדריכלית נון

② מגרש ספורט: אספלט\אבן שפה


③ דשא סינתטי\אבן גן\קרקע חשופה

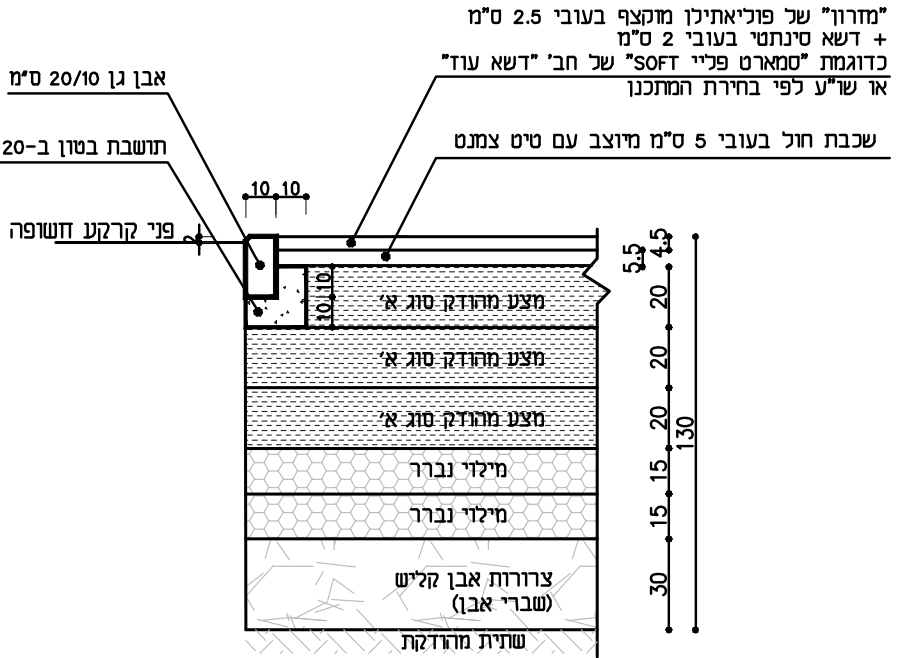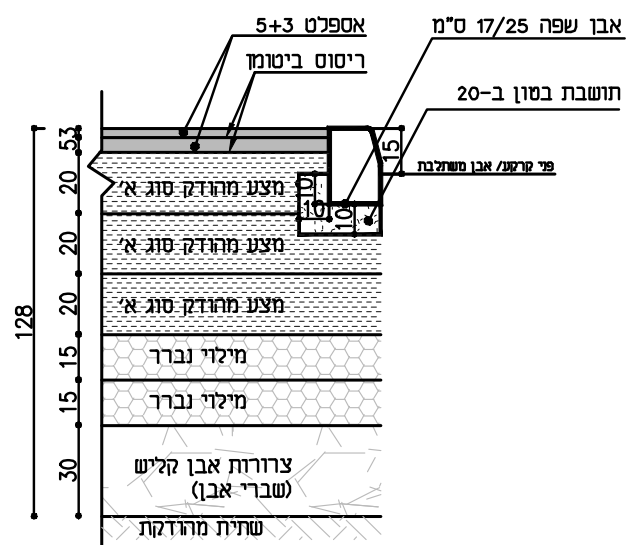

④ דשא סינתטי\אבן גן ללא פאזה\אספלט\אבן משתלבת

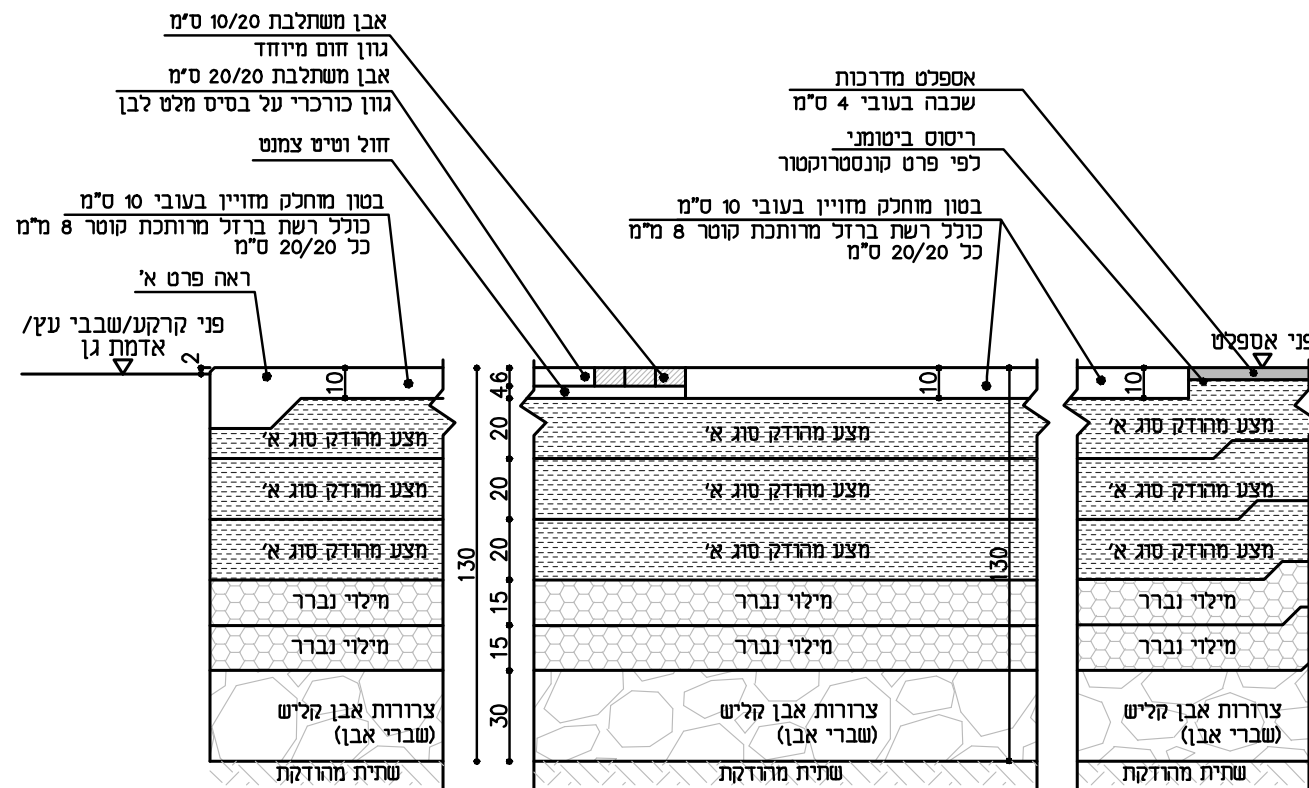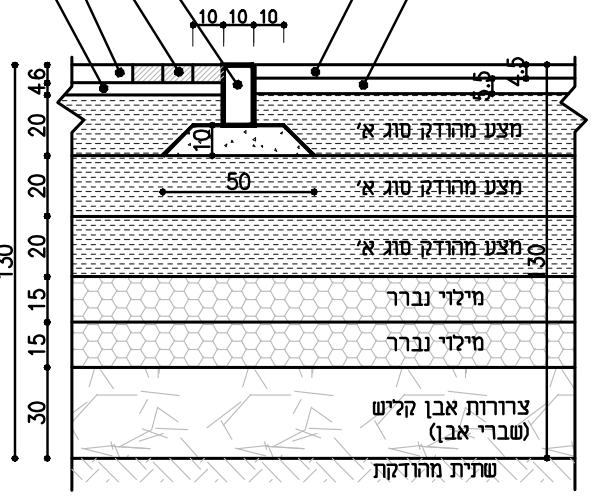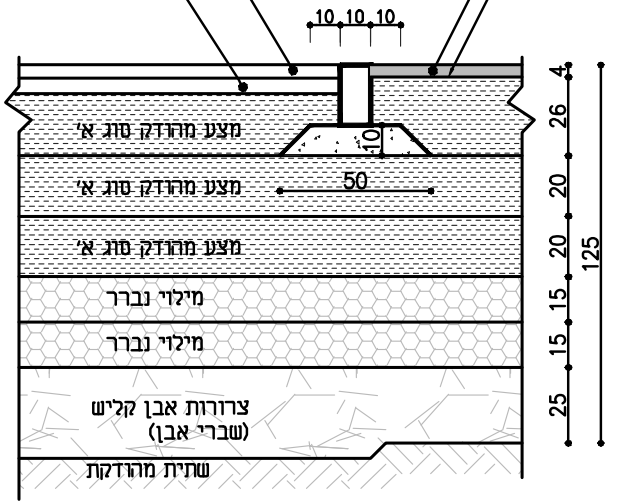


מפגש אספלט\ מפגש משטח בטון\ מפגש בטון

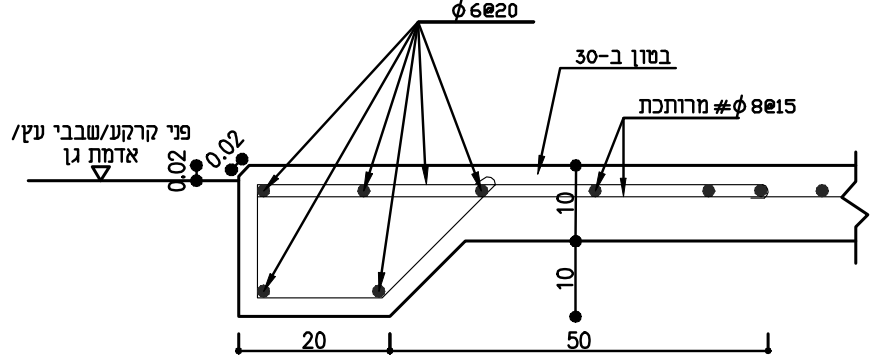


פרט א' 1:10 פרט י'שן בקצה משטח בטון ליד קרקע\ אדמת גן שבבי עץ

⑤ בטון מוחלק\אבן משתלב\ אספלט\ קרקעת

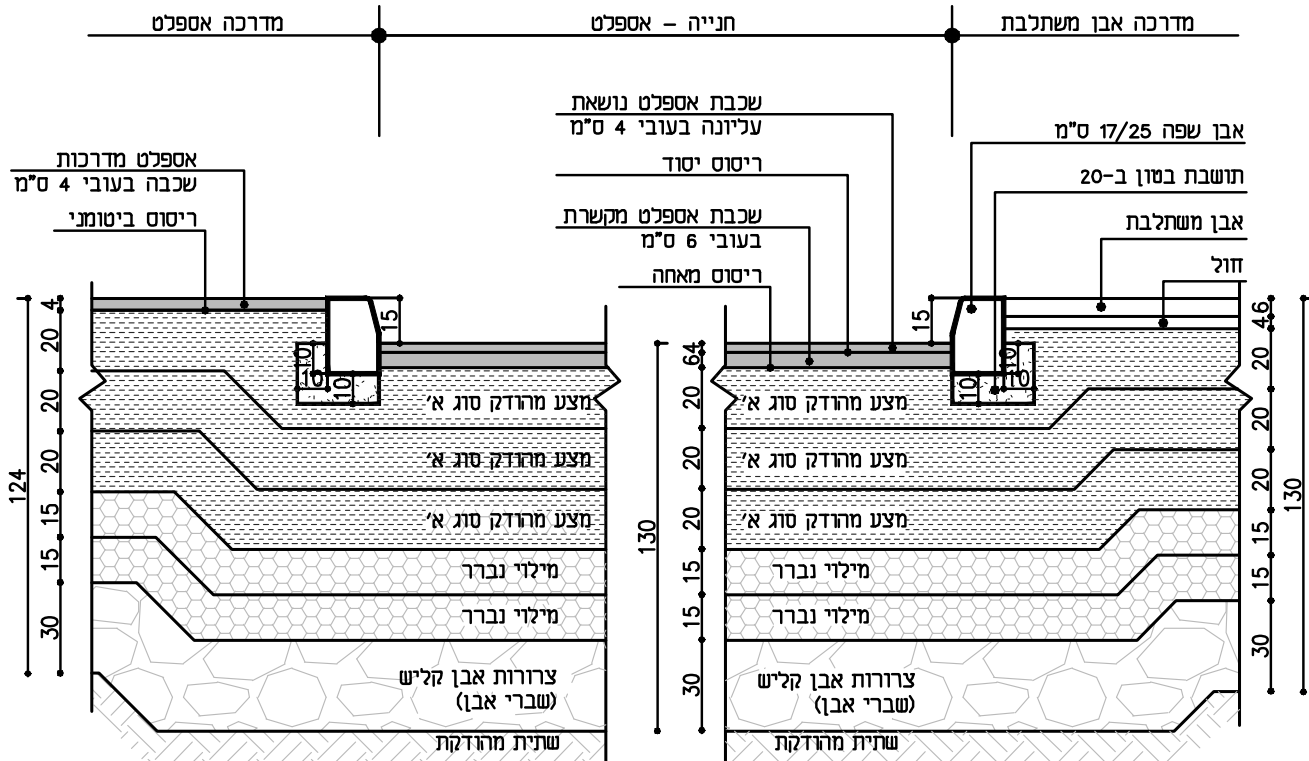

⑥ חנייה: אספלט\אבן שפה\מדרכה

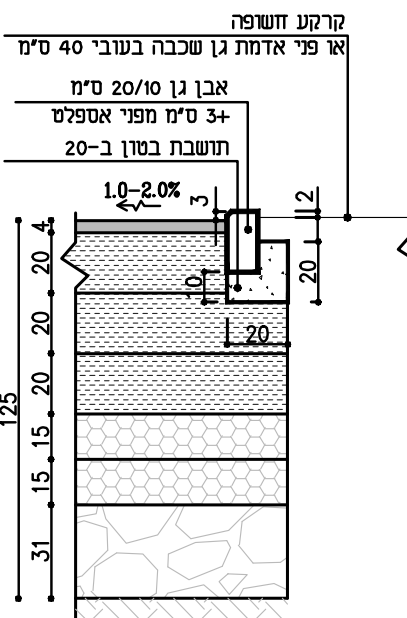

⑦ שביל הולכי-רגל מאספלט

