


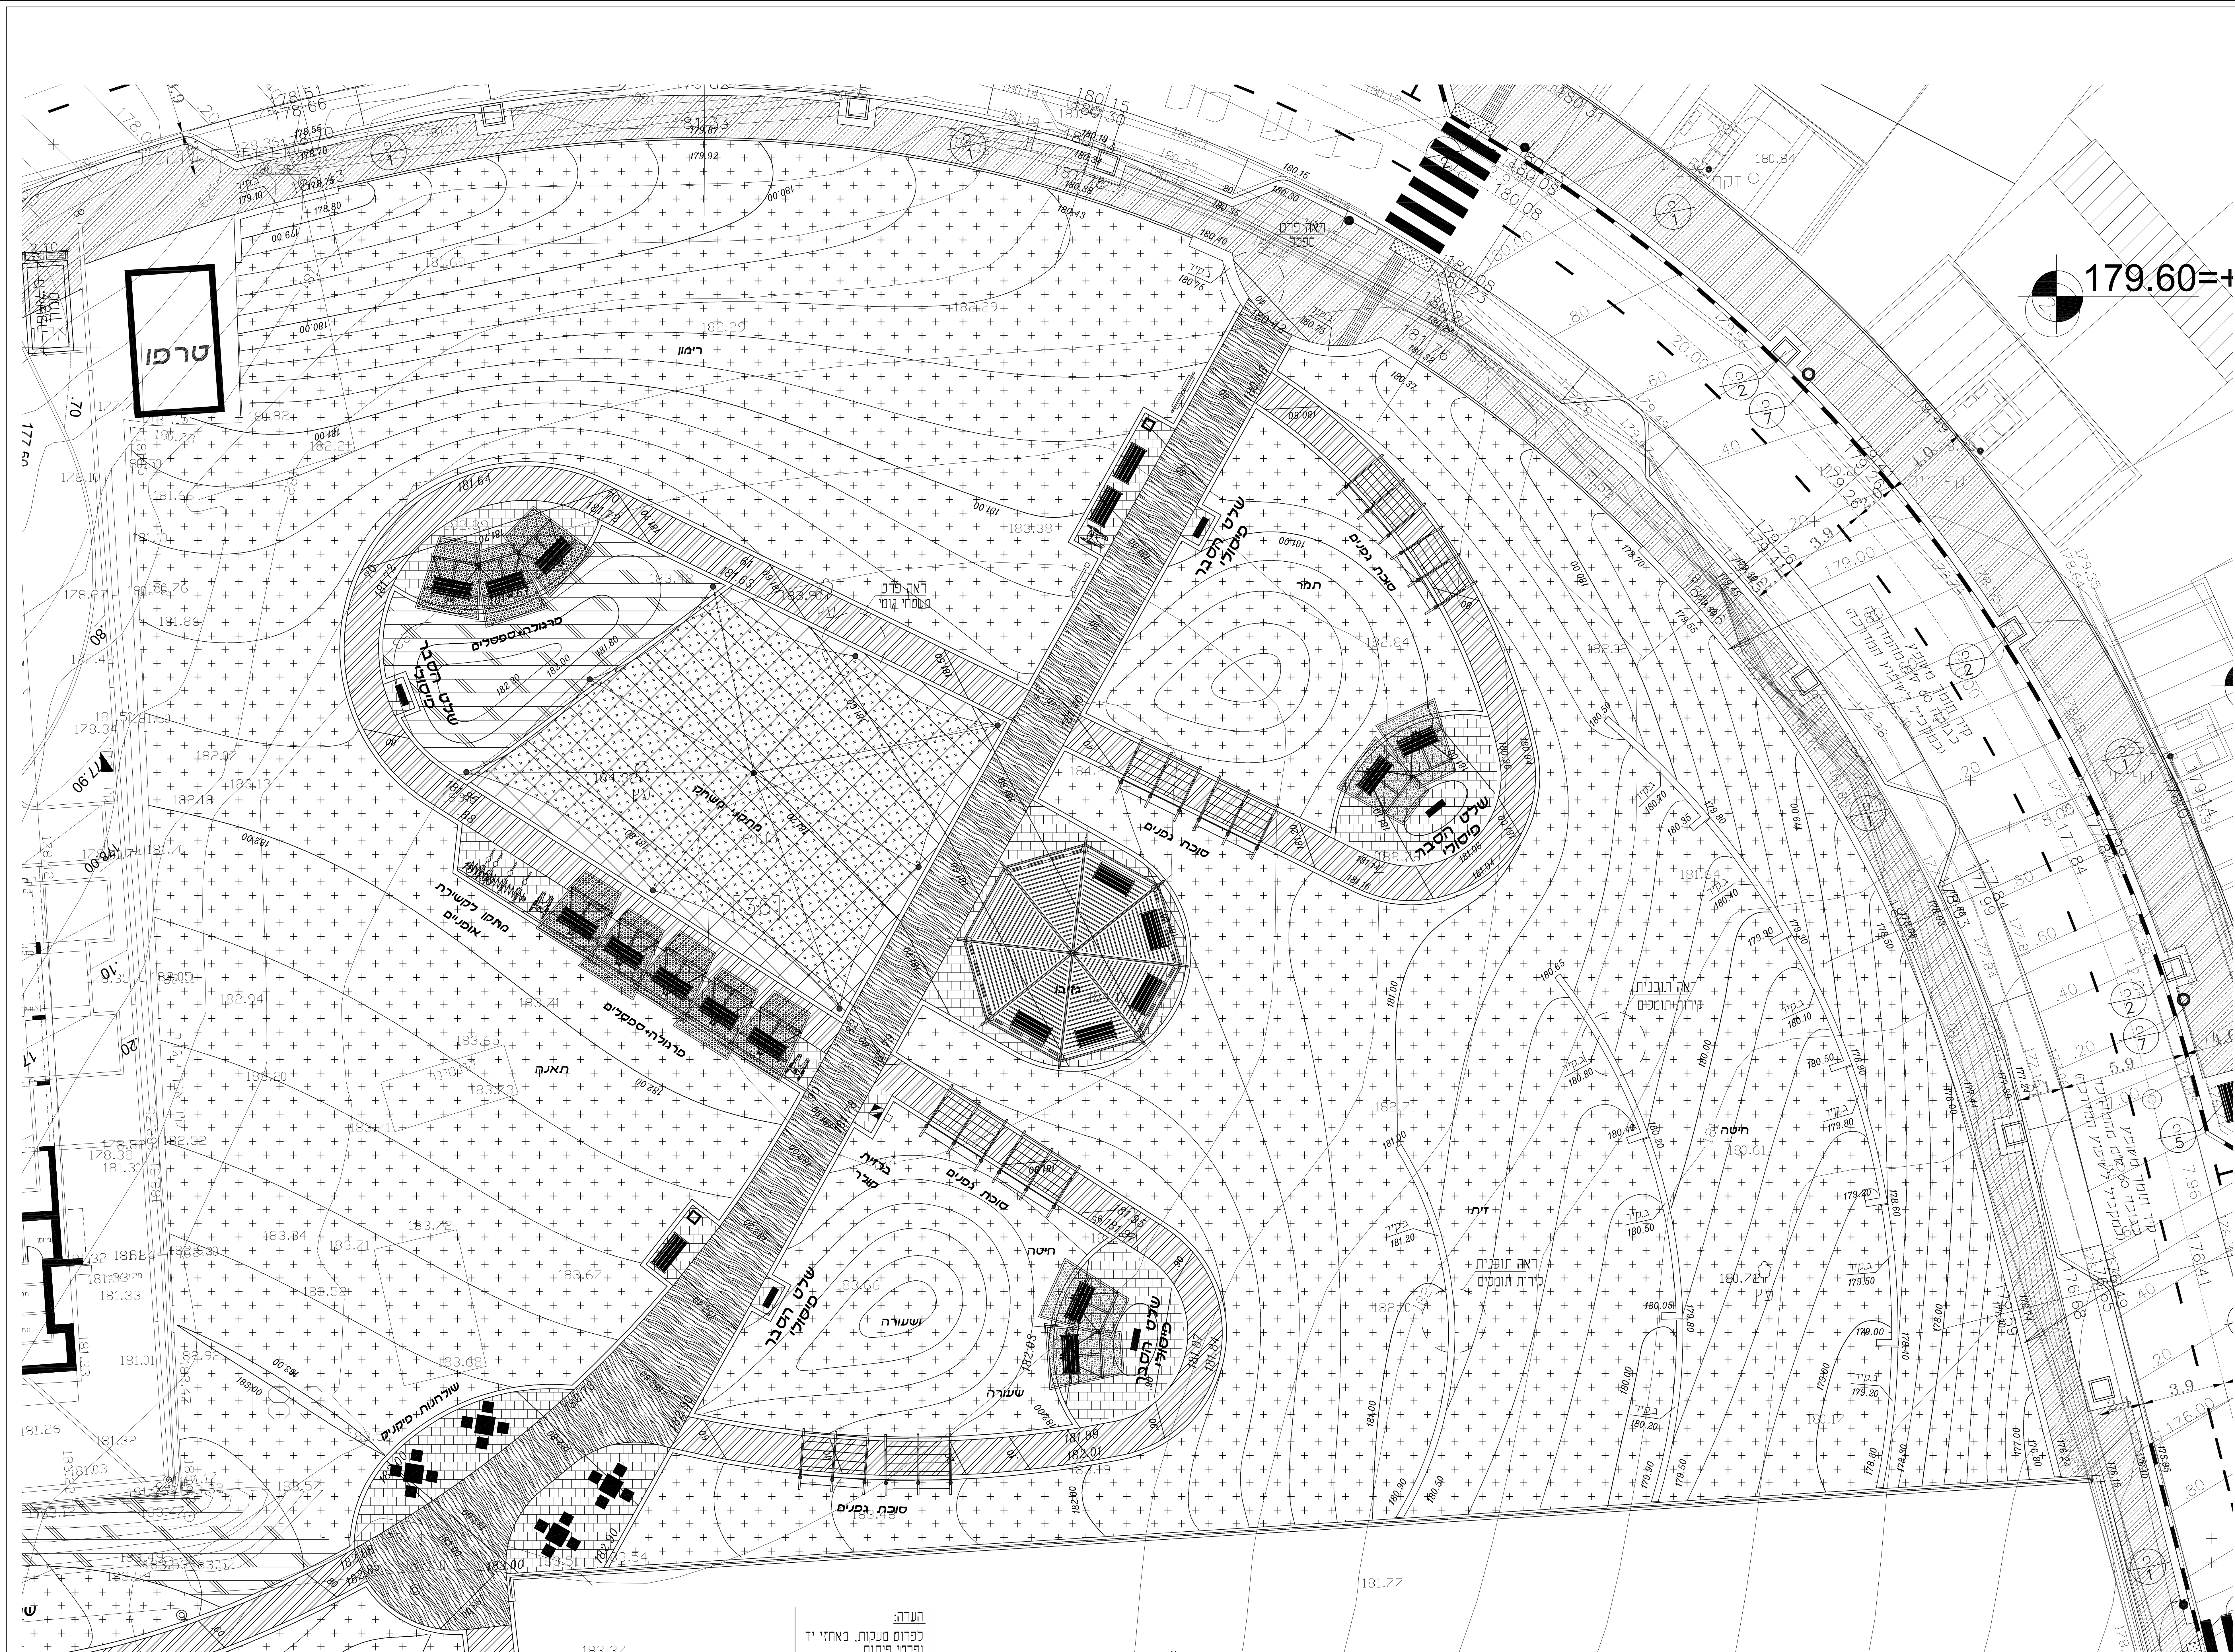

הערות:

1. אין כלקח סירות שטרטט זה ע"י מדיה בסרנל.

2. בסירה וקיס שני בין חוכנית זאת לחוכנית אחרות של היועצים יש לפנות סיד לסרנלס המאשר כלקבלת הפידע הדדוע.

3. הקבלן ימנה אחראי בטרטות בחור באשרור הפסקה.

4. סוג הבטון יהיה כ-20

5. שקיעה 5" נודל ארנע מקסימלי 2 ס"מ בטון שאבה.

6. יש לבטן את הסרנלס כ-24 שעות לפני היציקה לפיקוח עליו.

7. באחריות היום/קבלן כלענת מטרל עבודה וסרנלס אחראי כלביעוט השכל שרוע נוכחם בחור בכל חקוט הביעוט.

8. באחריות היום/קבלן לוודא כלכלת הוריר בגיה לפני חחילת עבודות הביעוט בחור, כסו כן אין כלבע כל שפיה מחוכנית הרחור בסרנלס הביעוט כלכל קבלת הוריר חדש לשעתיים.

עדכונים

תאריך עדכון: תיאור העדכון: סדרה: 18/03/15

לוח תמונה:

תאריך: 18/03/15

יום

אדריכל

מפקח

מנהל

יועץ קרקע

יועץ חשמל

יועץ אינסטלציה

הנ"ל

יועץ פיתוח

יועץ מיזוג אויר

יועץ מעליות

יועץ בטיחות

קבלן

מנהלס בודק

יזם:

משרד השיכון

מחוז חיפה

אדריכל:

עומר ינוביץ | אדריכל גנים ונוף

יחיד: 04-688298 | פקס: 04-8329581 | yanoarc@gmail.com

שם פרויקט:

ש"פ 36 שכונת קירה - יקנעם

שם חוכנית:

חוכנית ש"פ 9 חלק 1-

מס' עבודה:

951-9

מס' גיליון:

01

קנה מידה:

1:100

למכרז לעיון

לאישור לביצוע

שרטוט:

בחדש

מחבר:

אינג' דפי אנוני

מחזור:

01

מאשר:

אינג' דפי אנוני

תאריך אישור:

18/03/15

שם קובץ:

H:\Batsheva\p-951\cons\ 951-PLAN

אנוני רפי

הנדסת מבנים בע"מ

תכנון-פיקוח-ניהול פרויקטים

הנמל 48 חיפה 31331 ת.ד. 33190

טלפון: 04-8626290-04 ספקט: 04-8626291

E-mail: rafi@anunu.co.il

הערות:
כפרוס מעקות, מאחזי יד
ופרטי פיתוח
ראה חוכנית אדריכל נוף

פיתוח שטח - ש"פ 36
חלק 1-
קנ"מ 1:100