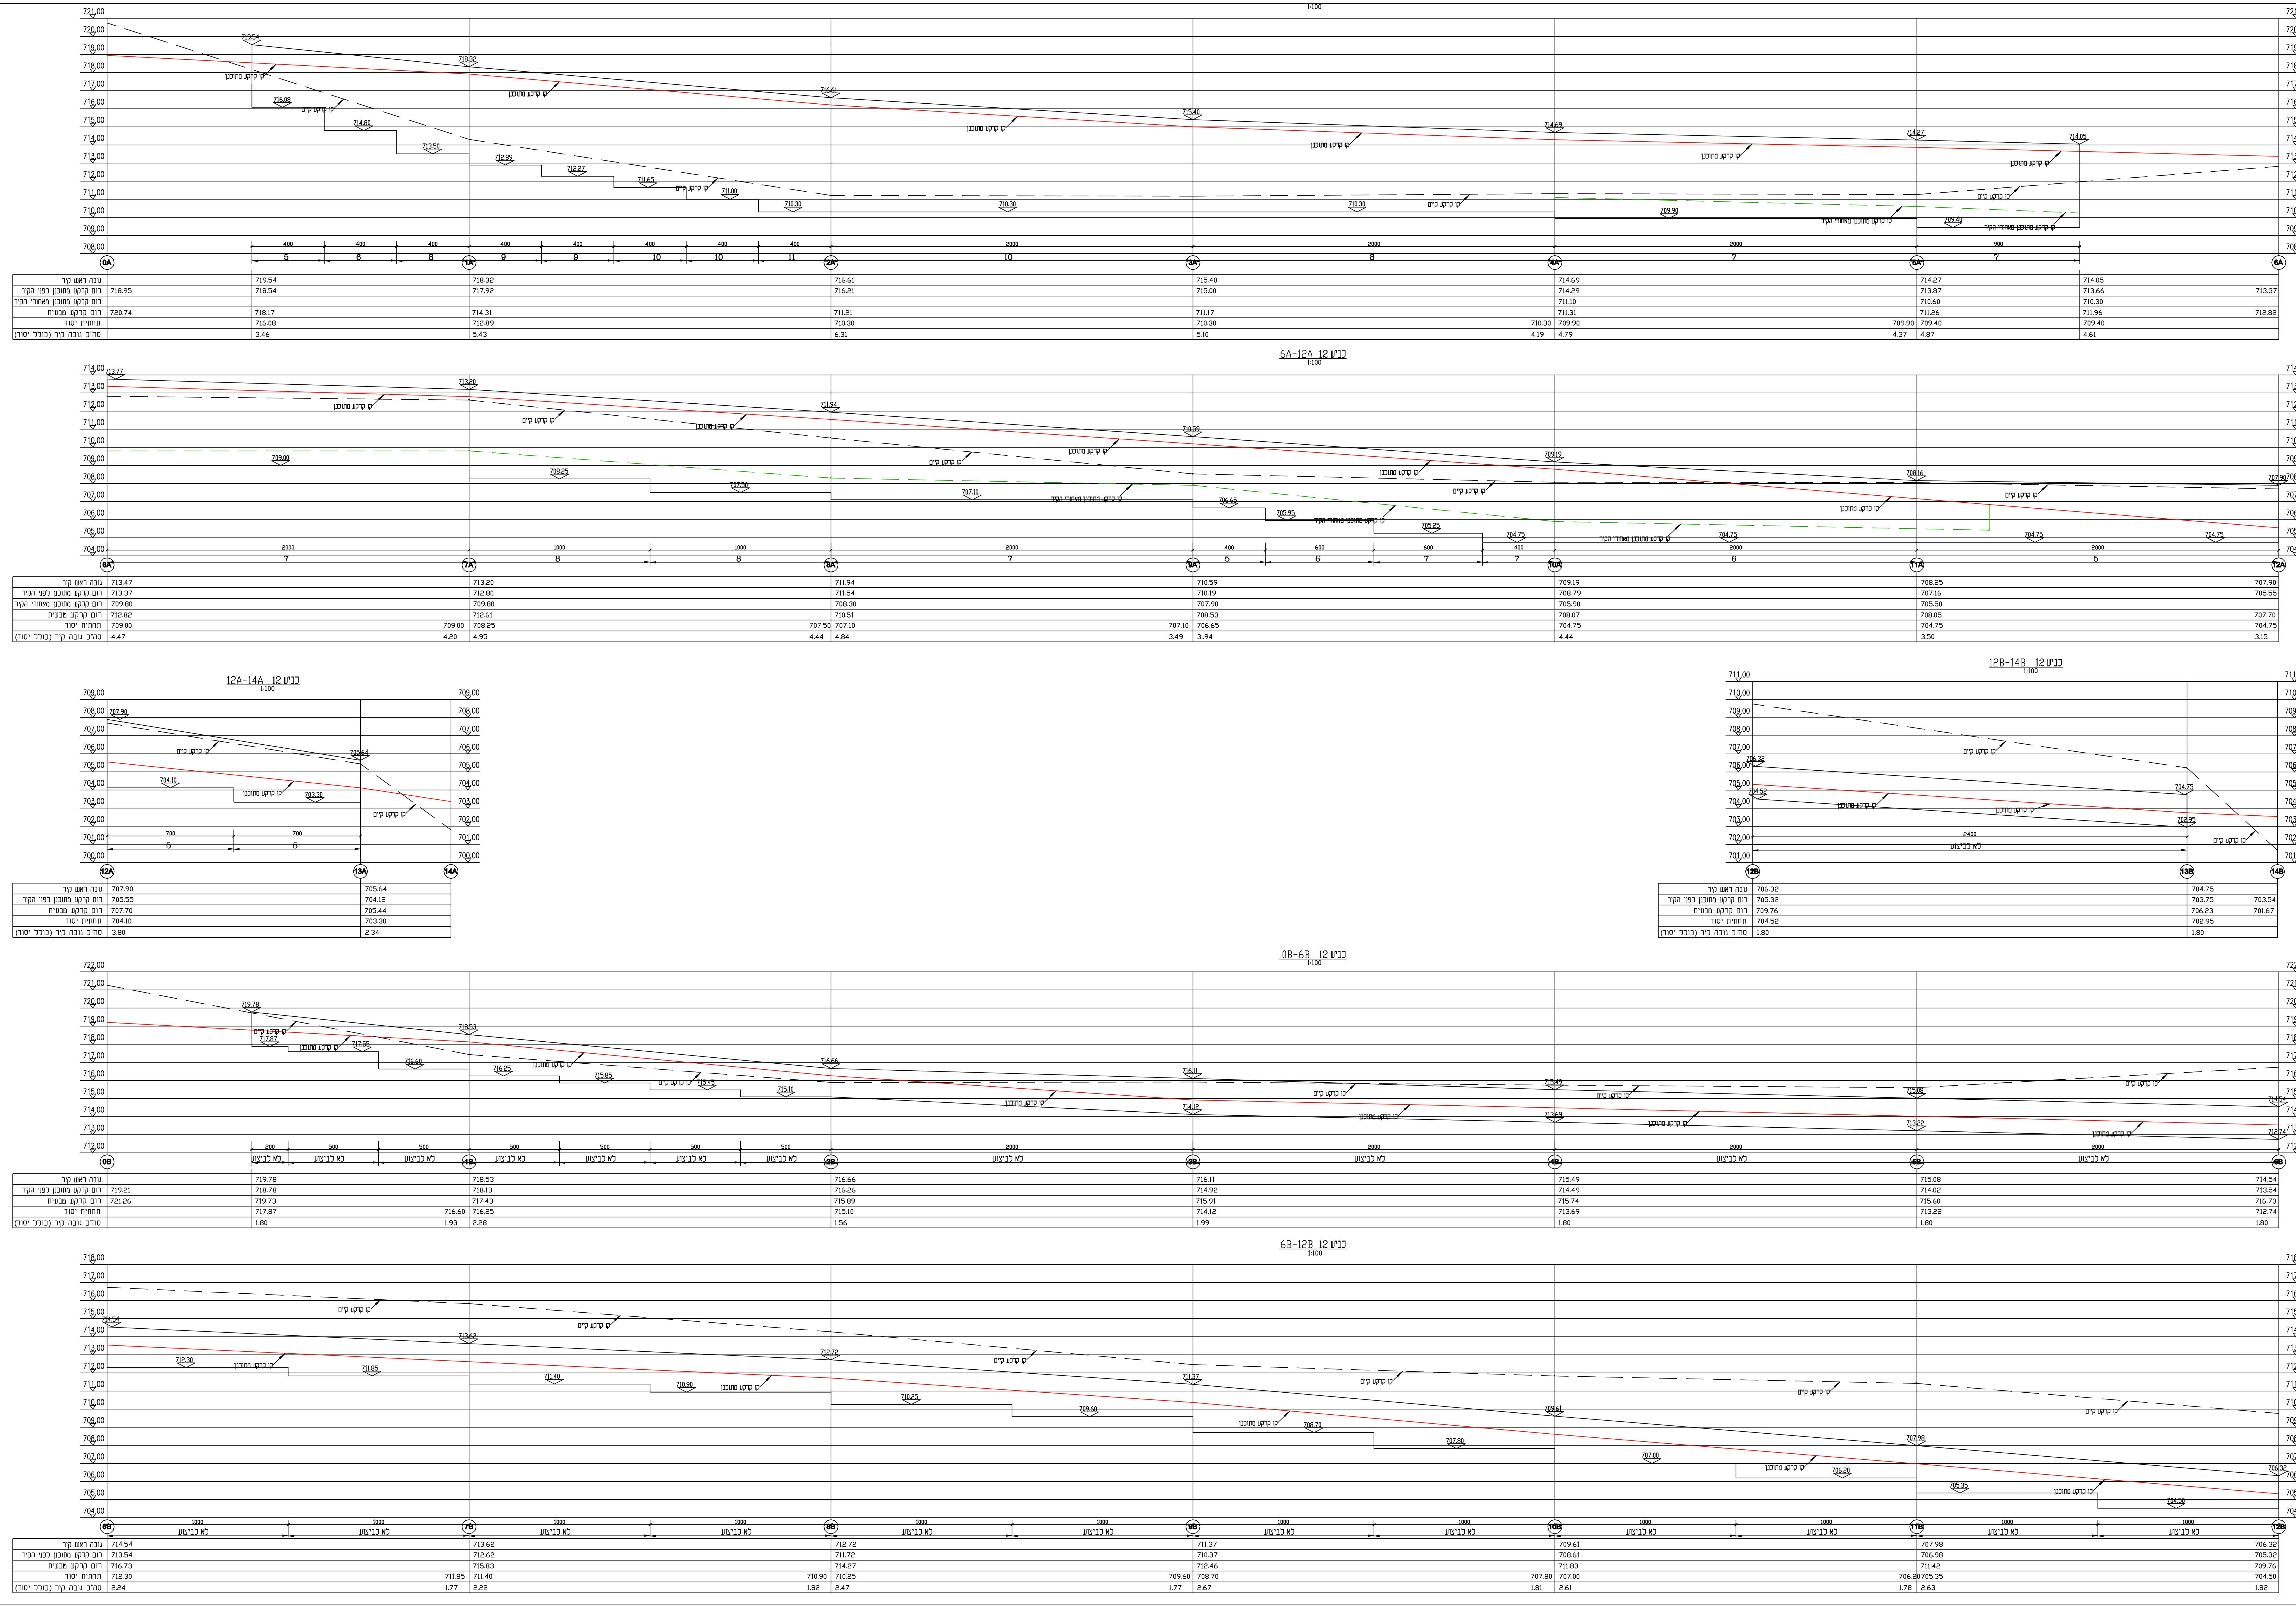

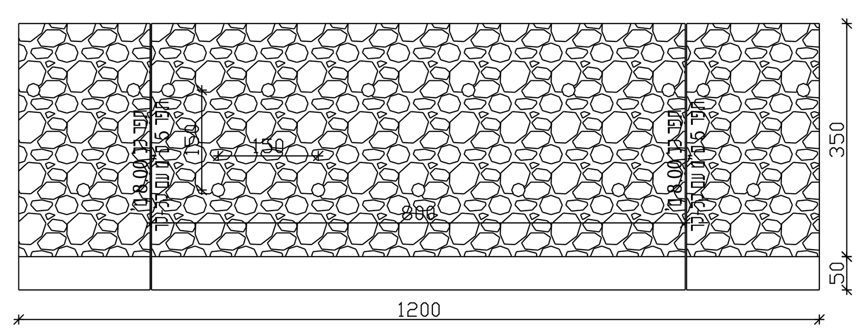

טיפוס	H	A	B	C
1	1.80	0.08	1.10	0.37
2	2.30	0.12	1.30	0.53
3	2.80	0.25	1.60	0.70
4	3.30	0.28	1.80	0.87
5	3.80	0.42	2.10	1.03
6	4.30	0.55	2.40	1.20
7	4.80	0.68	2.70	1.37
8	5.30	0.72	2.90	1.53
9	5.80	0.85	3.20	1.70
10	6.30	0.98	3.50	1.87
11	6.80	1.12	3.80	2.03

פרט קיר תומך טיפוסי
1:25

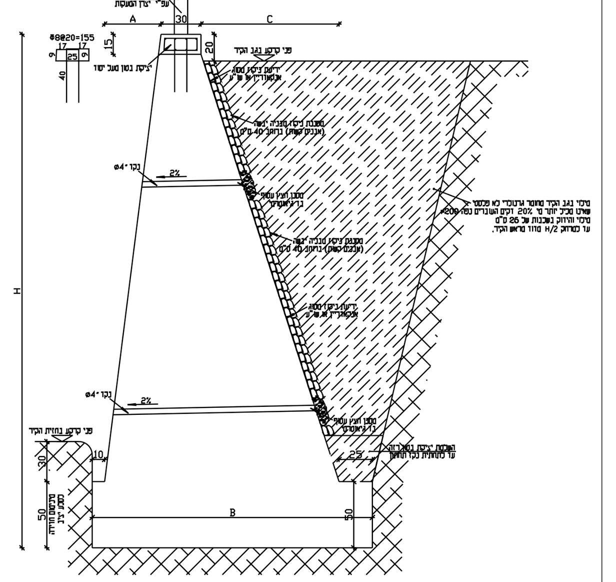

הערות:

1. סוג הבטון ב-20

שינויים			
מספר	תאור	תאריך	חתימה
1	עדכון כללי	11.03.15	
2	עדכון כללי	05.08.15	
3	עדכון סטטוס	19.08.15	

בנין/פרוייקט: רחבת שכונת חיילים משוחררים - פקיעין

לעיון | למכרז | לביצוע

שרטוט: פריסת מבטים כביש 12

3 מהדורה

תאריך עדכון אחרון: 19.08.15

קנ"מ: 1:100

תאריך: 22.02.15

אדריכל:

בדק ואישר: טל שורק

שרטוט מס.: 812-100

שם הקובץ: 812-100

משרד שורק
מהנדסים יועצים

שדרות גולומב 19 חיפה, מיקוד 33391

טלפון: 04-8370003 פקס: 04-8370663

דואר אלקטרוני: E-MAIL: tal@sorek.co.il