

נוח חפצה ועדכו

מס'	מרות העדכו	תאריך
1		
2		

הגבול אישי לכביש גבעון פני המבנה.
 על כל היחידות המיועדות להפעלה מיידי
 ע"י הוועדה בתכנון המבנה ופיקוח פני המבנה.



תחנות כיבוי אש
חולון


מס': 265-01-03

חוכנית:
קומת קרקע
חוכנית בנייה

אדריכל:	מיטל שחר
בדמ':	1:50
מנ"מ':	1:50
כביצוע:	○
לשינוי:	●
לחברו:	○
לעיון:	○
גודל איליון:	סיגור במחני שם המבני
תאריך:	31/01/15


תכנון: אדריכל שחר
 מארצ'יו ויטלה 5, תל אביב
 054 771484 Tel: 0776424444

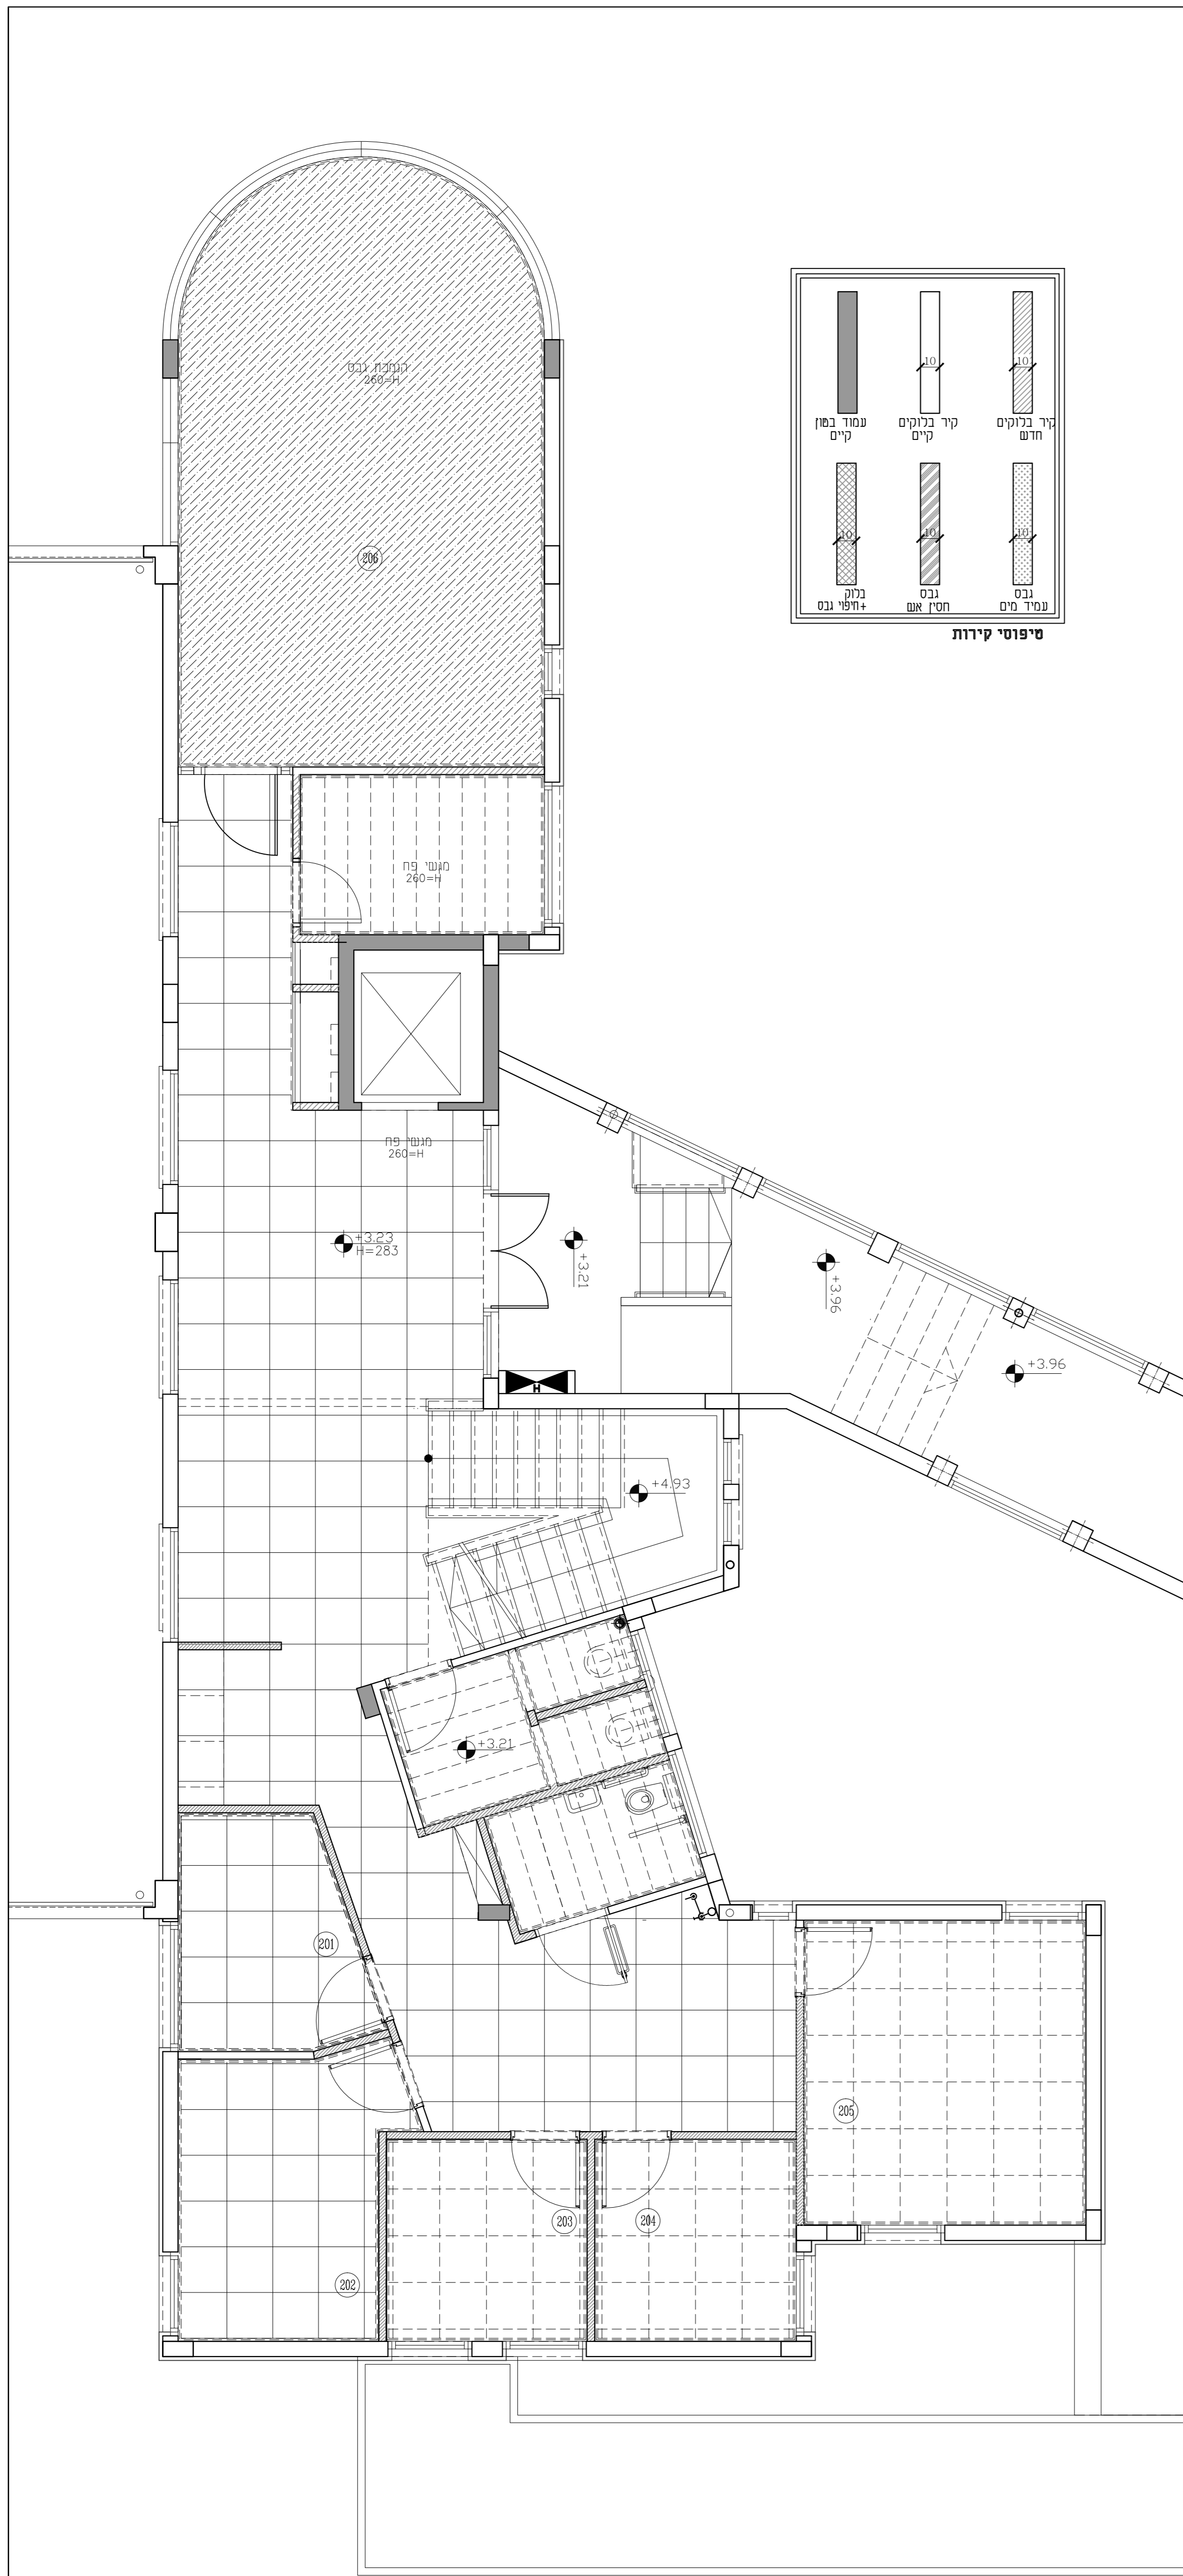




חקרה מינרלית 6x61
פרופיל 20 מ"מ z+L בהיקף
(חדרי משרדים)

מגשי פח מחורר, רוחב 30 ס"מ z+L בהיקף
חדרי שירותים - מגש עם חירור מיקרו

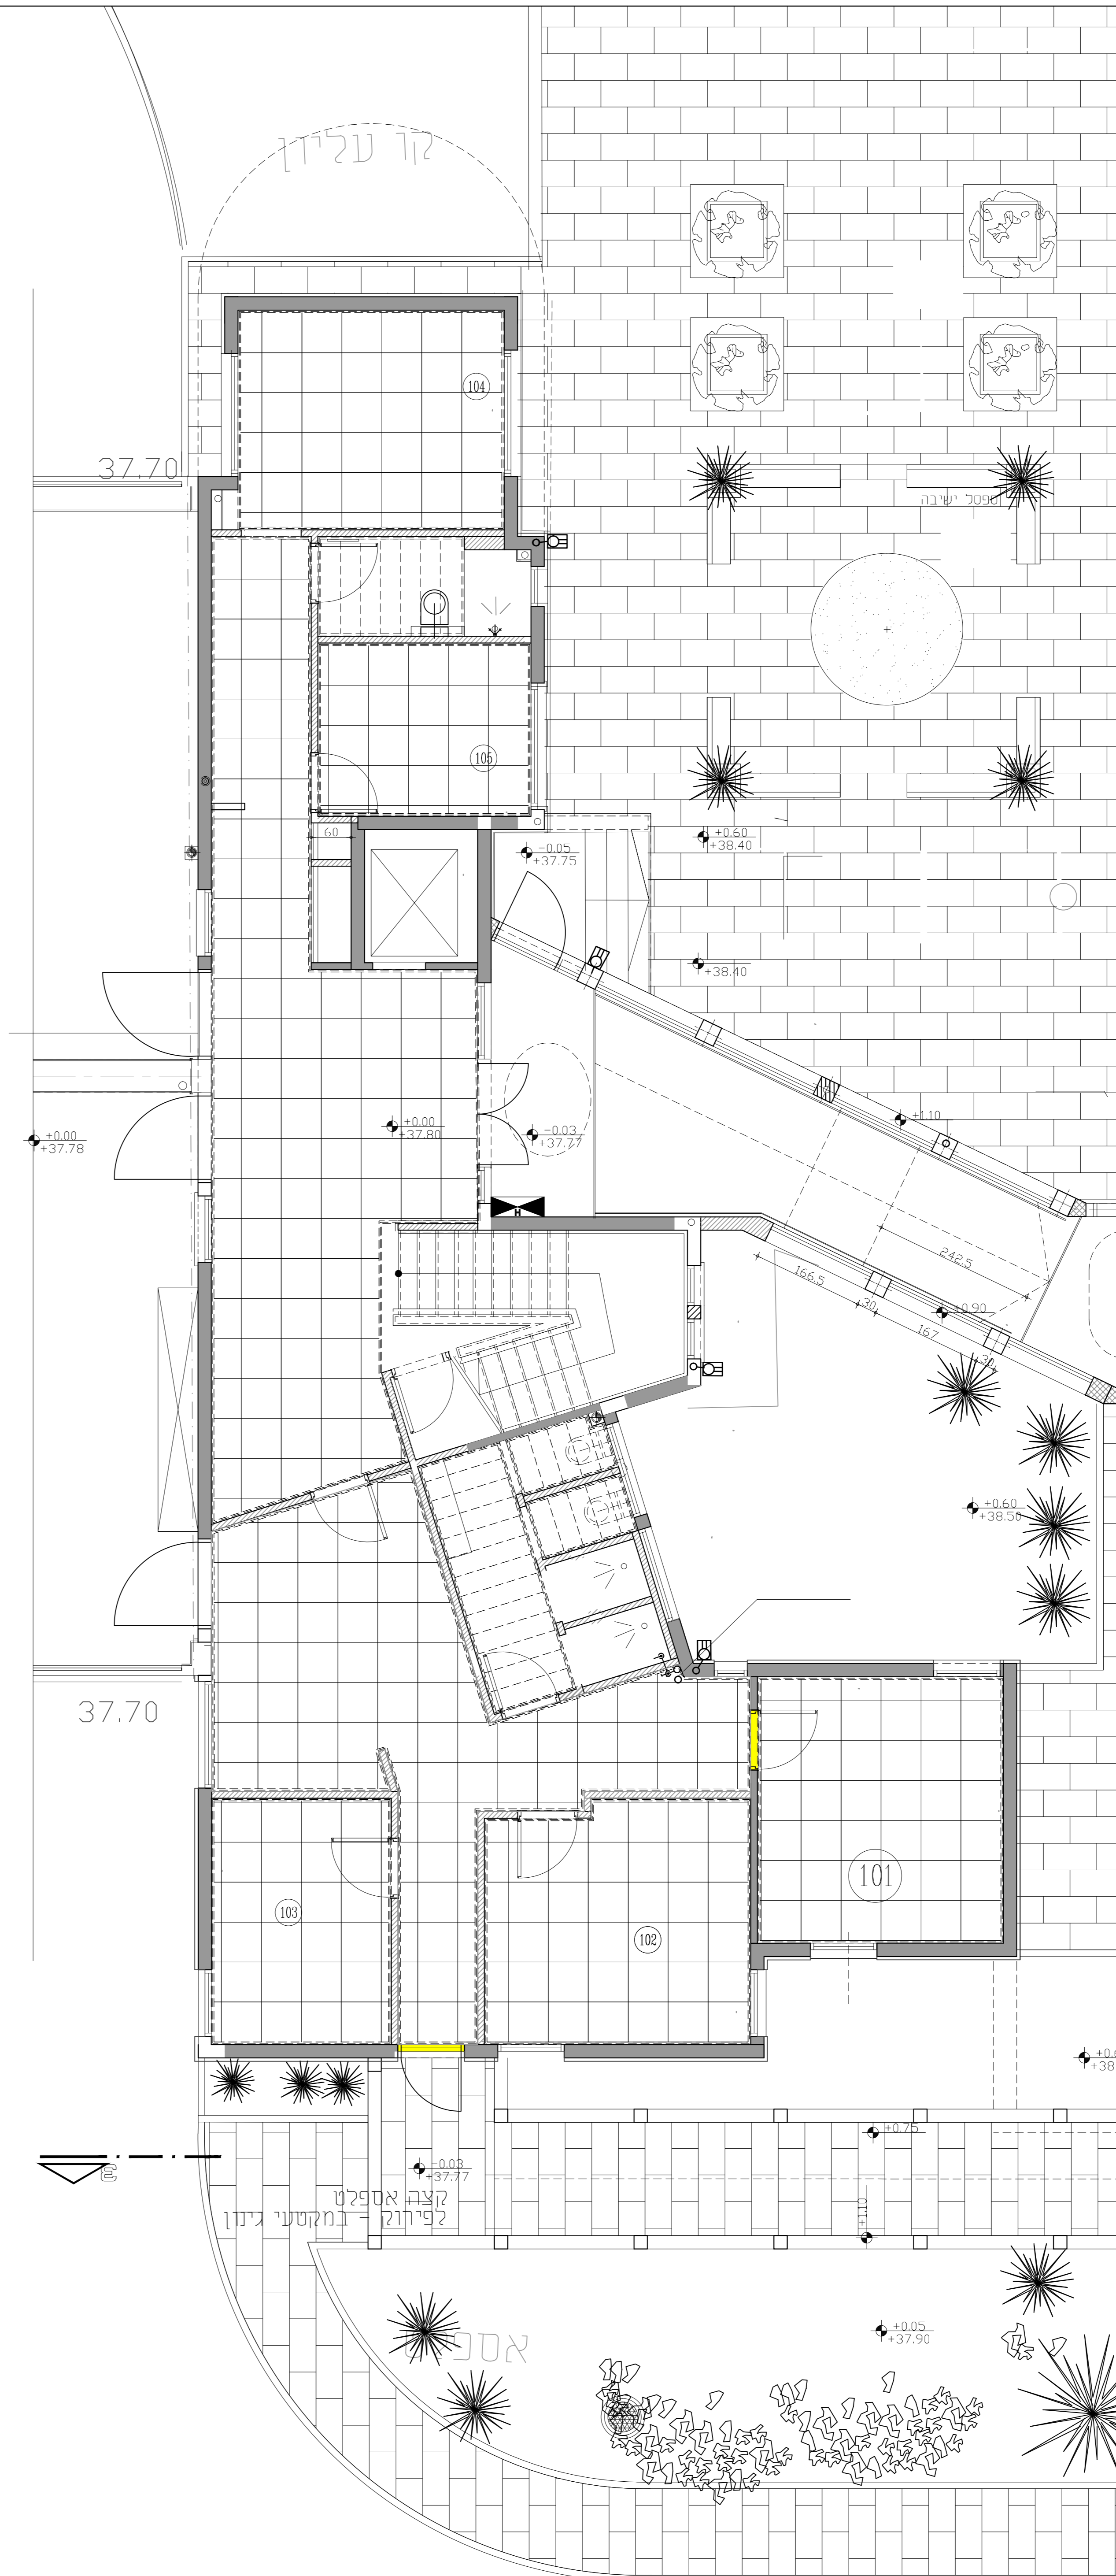

לוח תפוצה ועדכון

מס'	מהות העדכון	תאריך
1	-	-
2	-	-

המבנה אחראי לכביש הבנוי לפי התכנון.
על כל אי-התאמה בתוכנית ו/או טעות במידות,
עליו להתייעץ במחבר למפתח ולפעול לפי הוראותיו.



**תחנת כיבוי אש
חולון**






מס': 265-01-07

תוכנית:
**קומת קרקע
קומה א'
תוכנית תקרה**


אדריכל:	מיטל שחר
בדק:	
קנ"מ:	1:50
כביצוע:	
כמכרז:	
כעיון:	כאישור
גודל גיכון:	סיווג בסחונ' שם הקובץ
תאריך:	15/01/15



תכנון: אור' מיטל שחר
מאוריציו ויטלה 5, תל אביב
054 771484 Tel: 0776424444

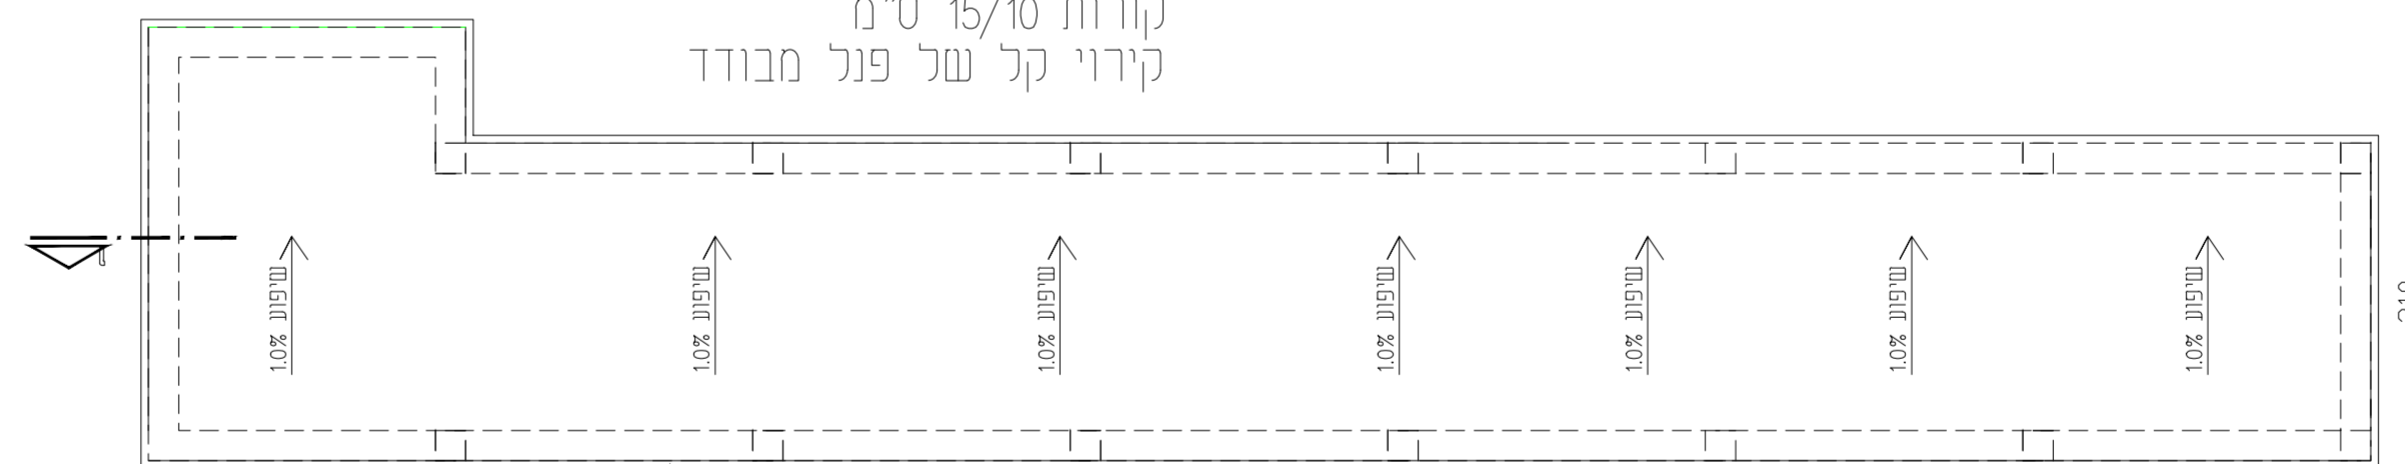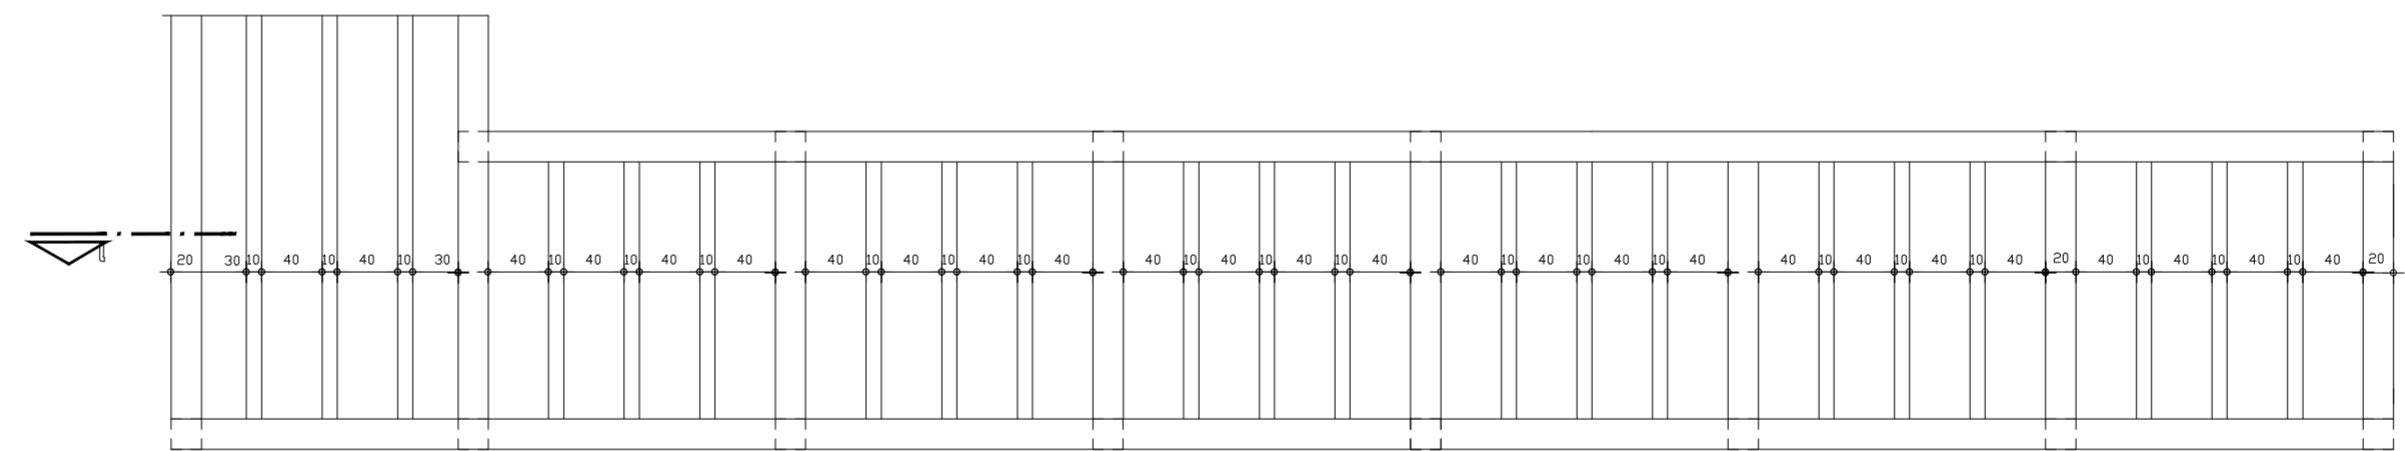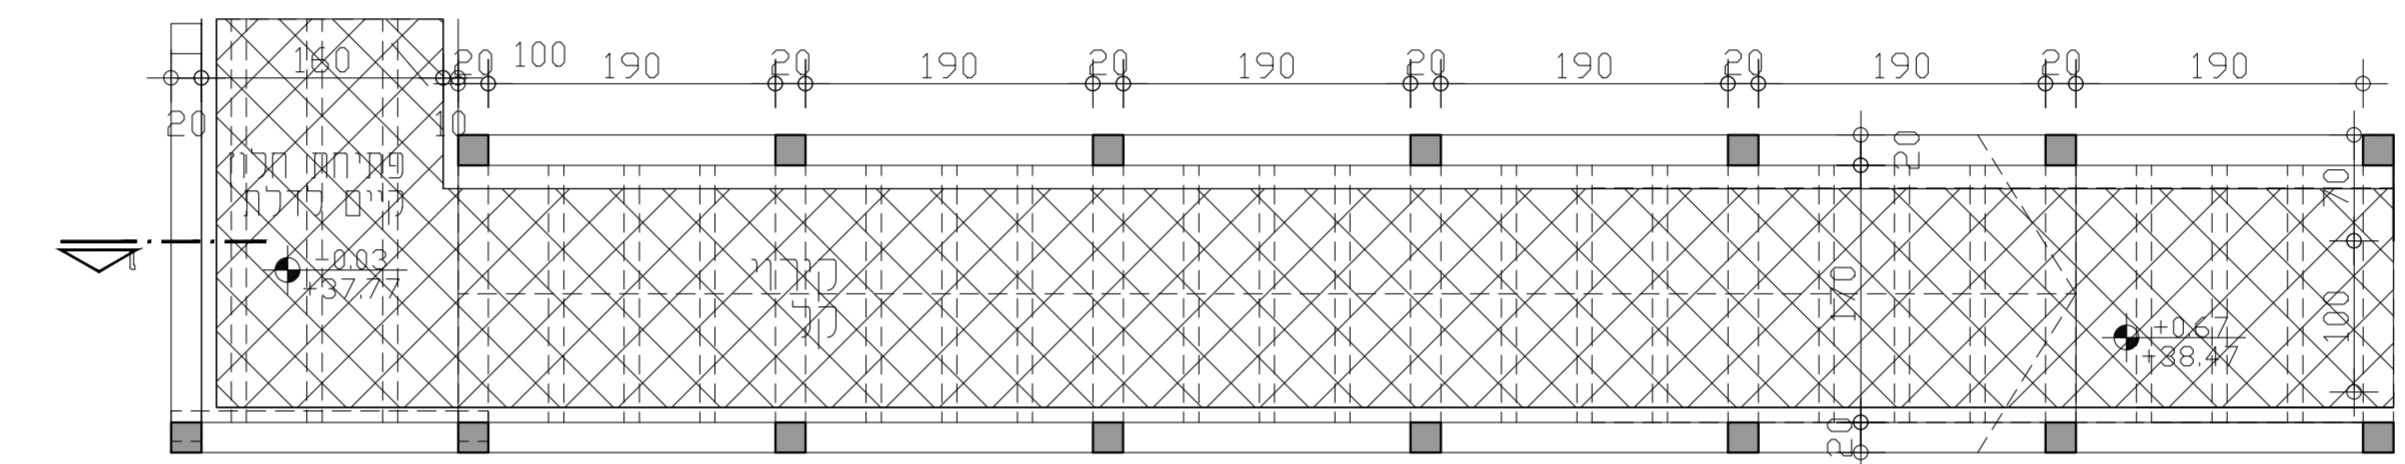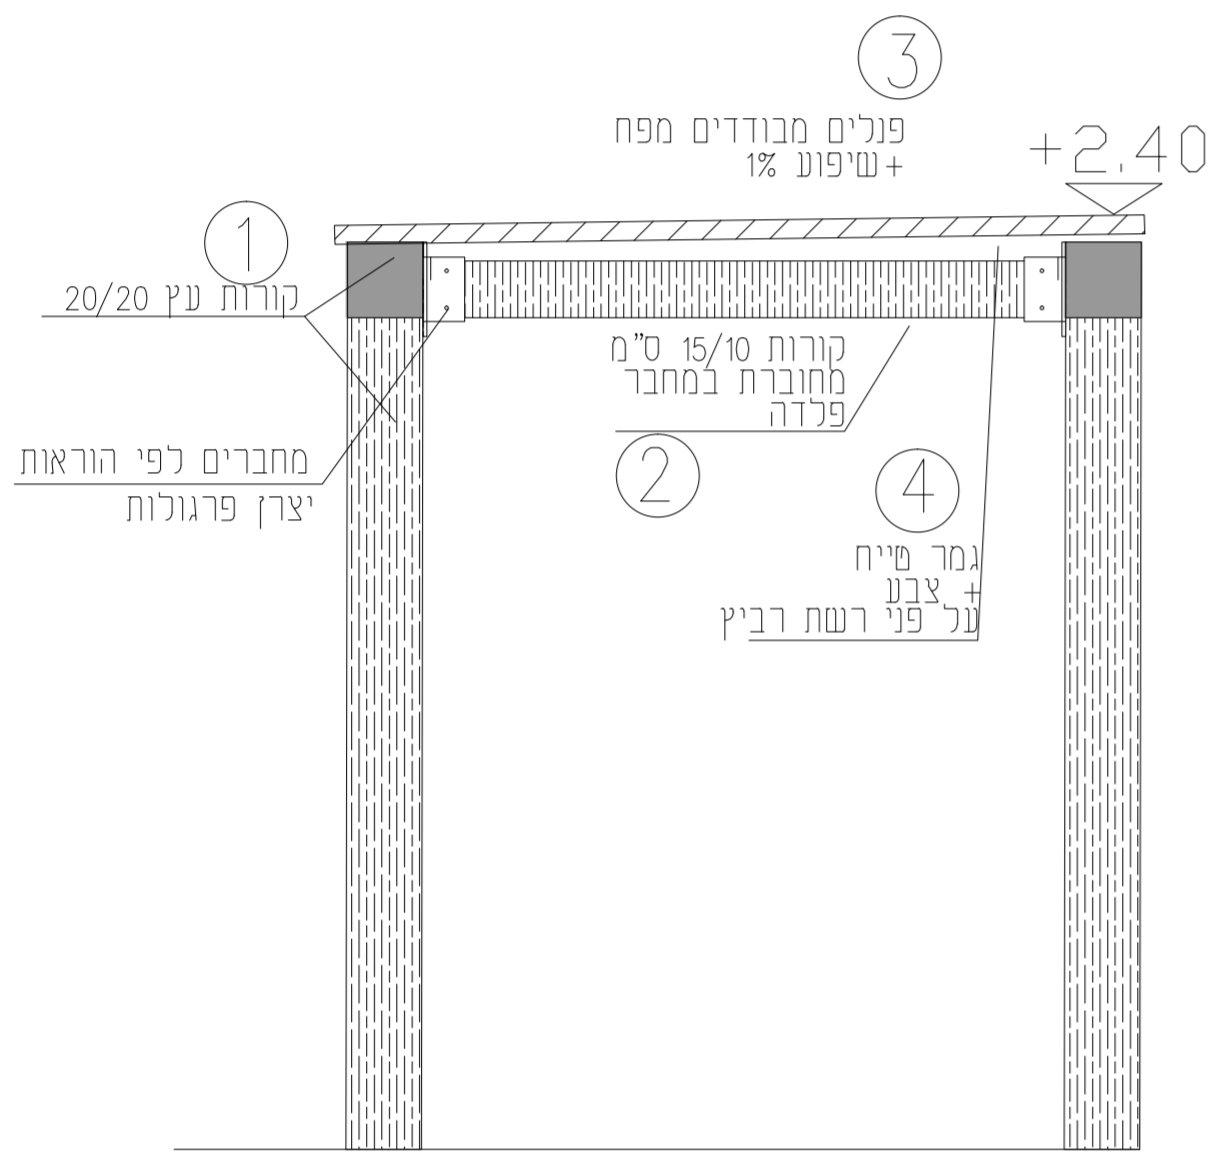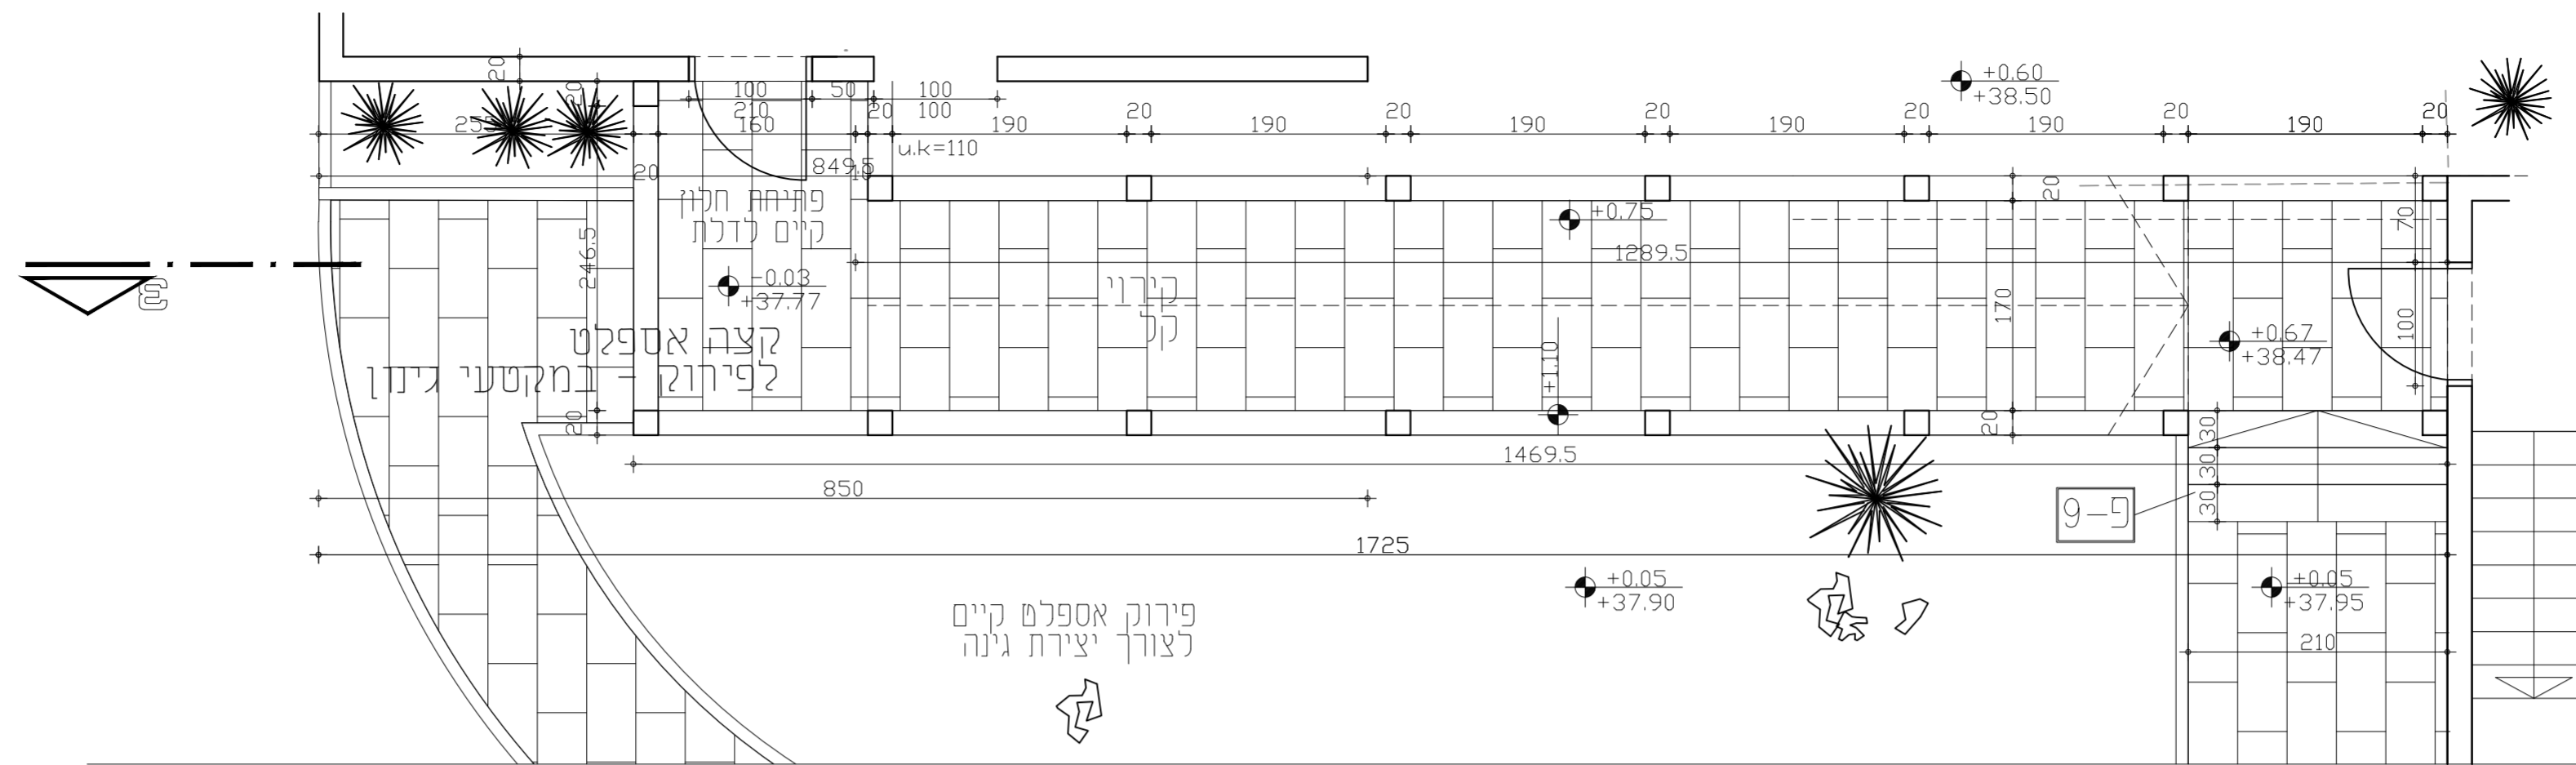


חתך 1-1
קנ"מ 1:10

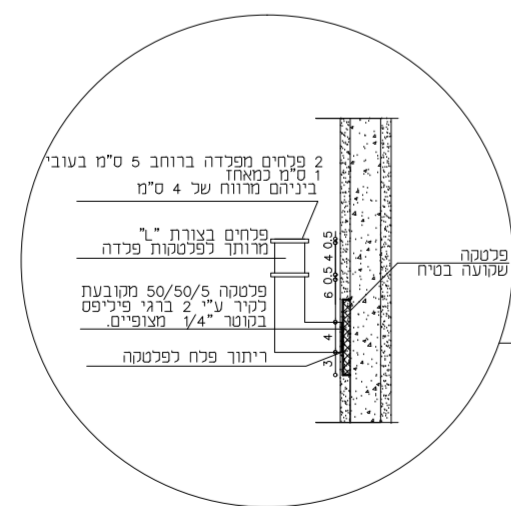

פרט מאדדז יד
קנ"מ 1:10


אבן גן כורכרית "אקרטון"
100/20 ס"מ
מונחת על גבי חושבת בסוף תואמת בגוון אפור

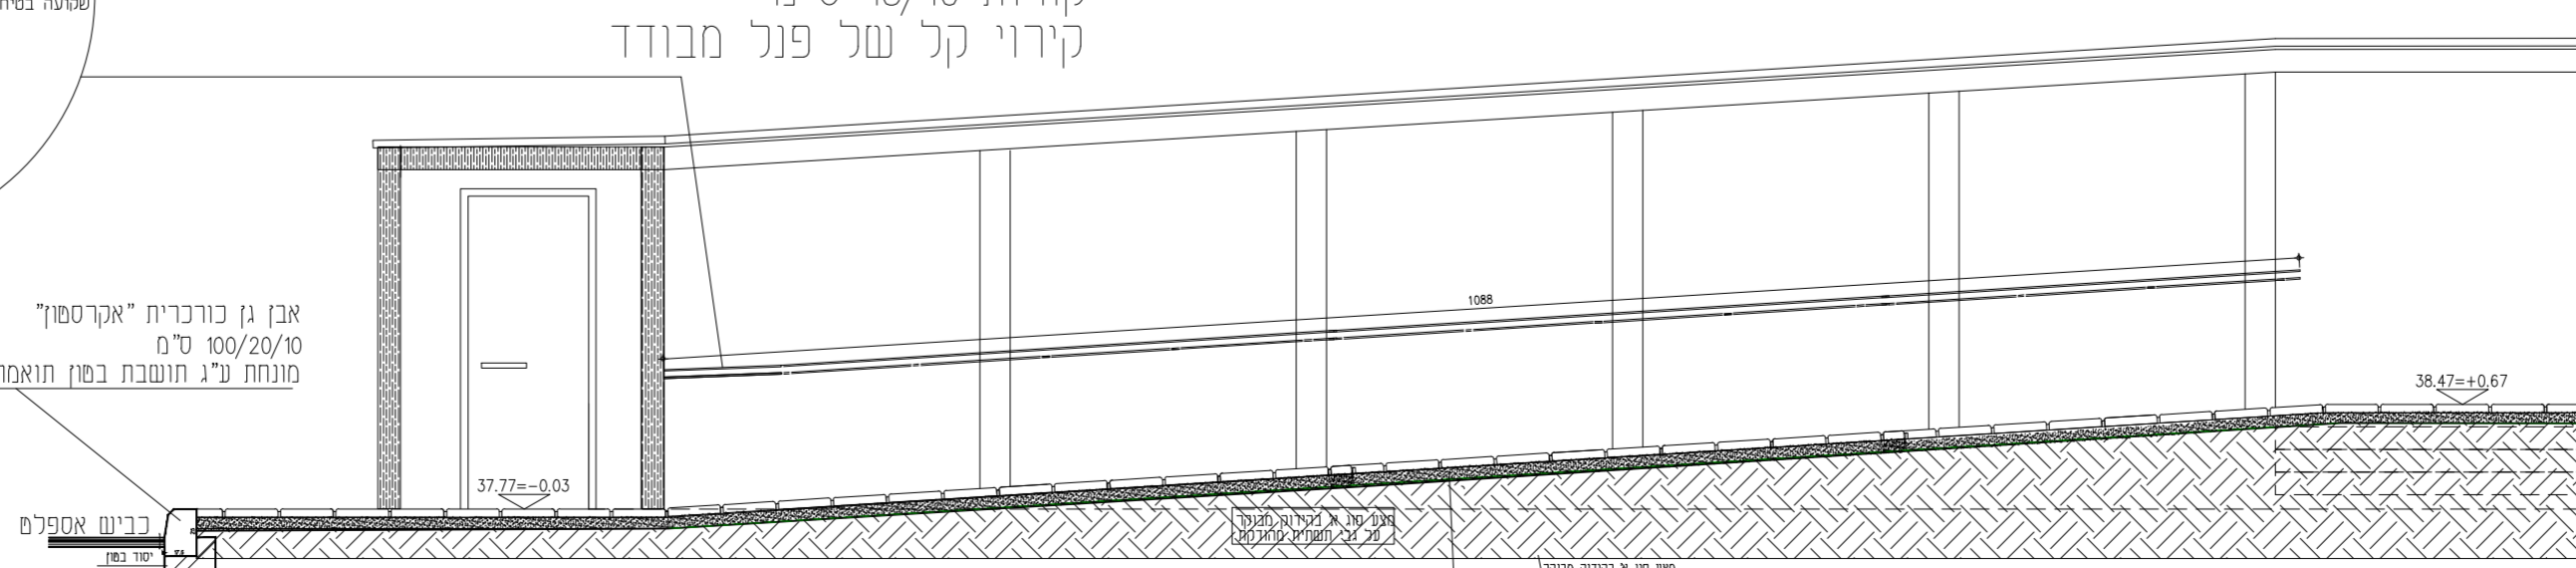




לוח תפוצה ועדכון		
תאריך	מהות העדכון	מס'
-	-	1
-	-	2
<p>המסמך יוצא כביצוע והגנה על ידי המעצב על כל שינויים במסמך יצוץ באישור המעצב עליו להחליט בכתב לפני כל שינוי.</p>		
<p>תחנת כיבוי אש חולון</p>		
<p>מס': 265-01-12</p>		
<p>חוכנית: פרט פרגולה ורמפה בכניסה אחורית</p>		
<p>אדריכל: מיטל שחר בדק: 1:25 קנ"מ:</p>		
ליבוע	כמכרז	כאישר
○	●	○
<p>גודל גיליון סיווג בסדנא שם המובץ תאריך</p>		
31/05/15		
<p>תכנון: אורי מיכל שחר משרד: אורי מיכל שחר, תל אביב 054 721484 Tel: 0776424444</p>		

מס'	מהות העדכון	תאריך
1	-	-
2	-	-

הבנו אחרת לביצוע הבנו לפי התבונה. על כל אי-התאמה בחובות ושא משת במידות עליו להודיע בכתב למפעל ולשלב לפי הוראותיו.

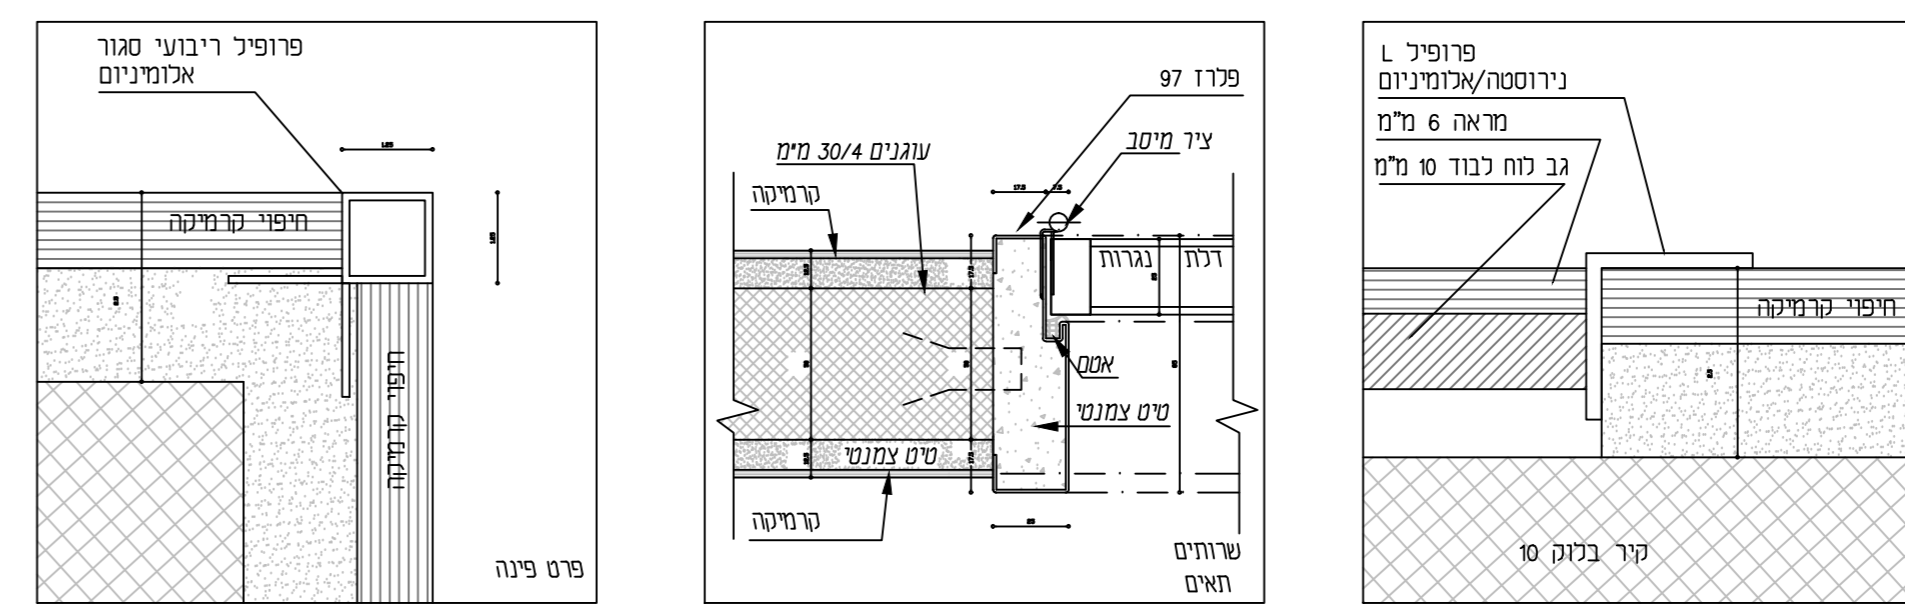

פרט 1 מסקוף דלת תאים, פרט 3 מסגרת מראה, פרט 4 פרט פינה

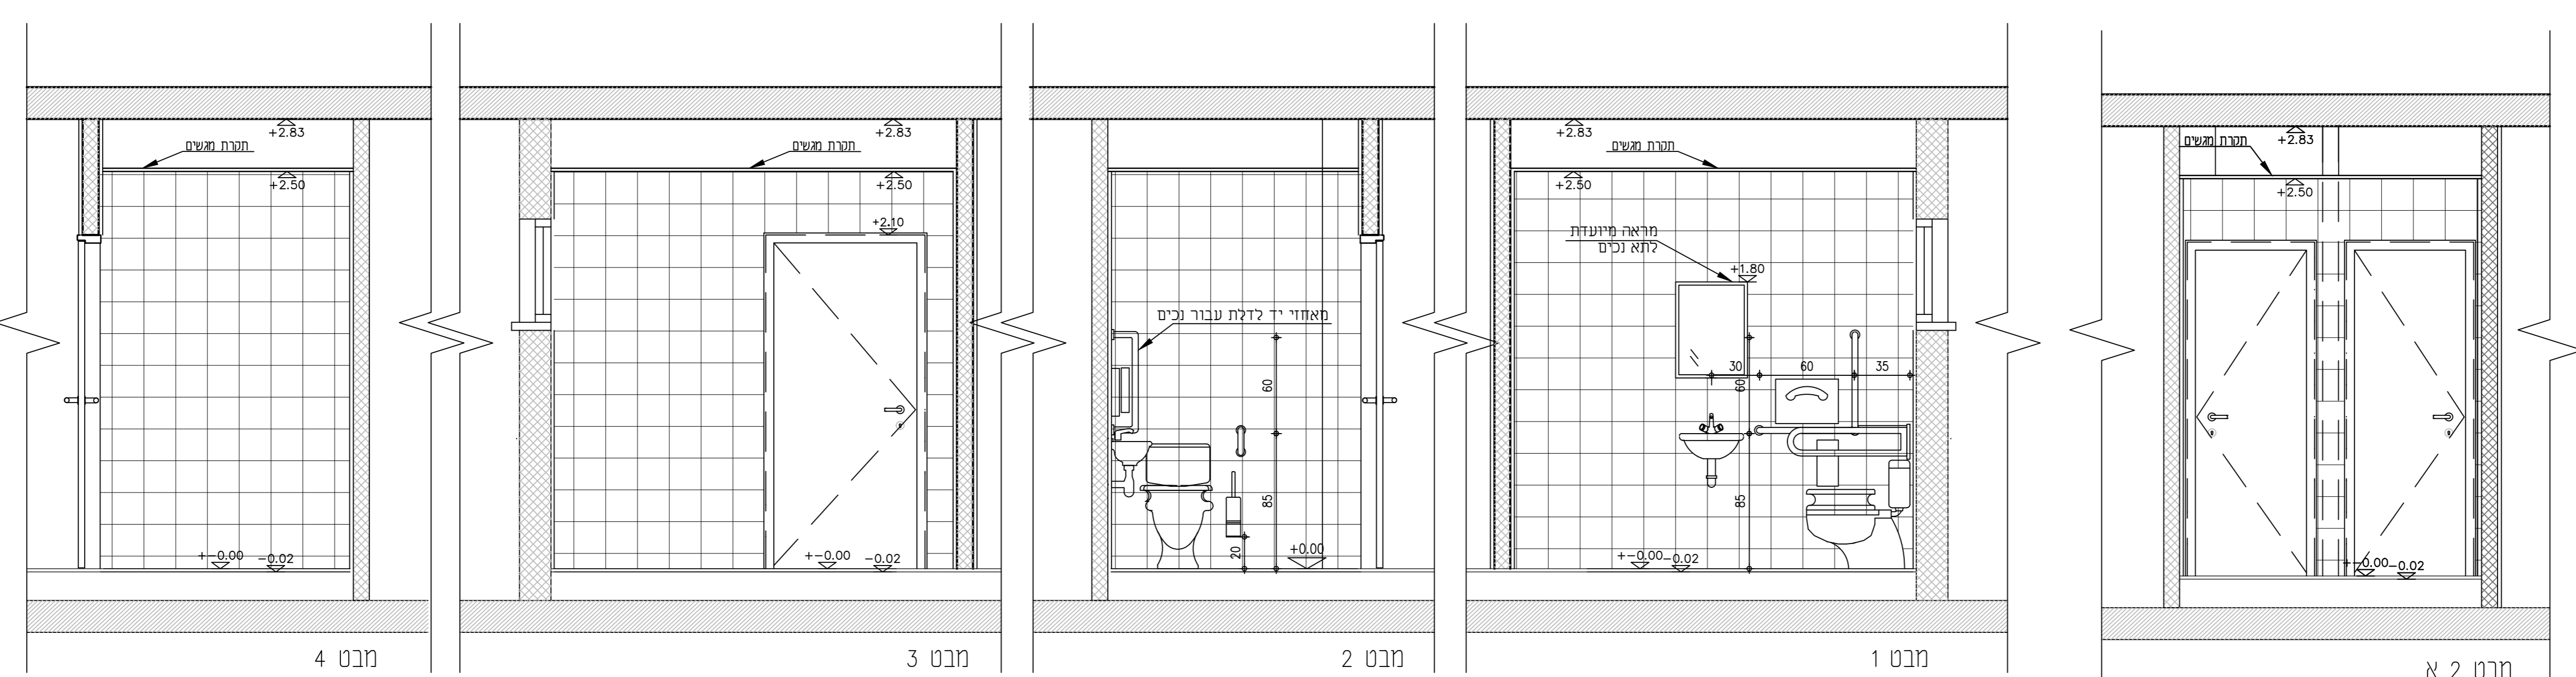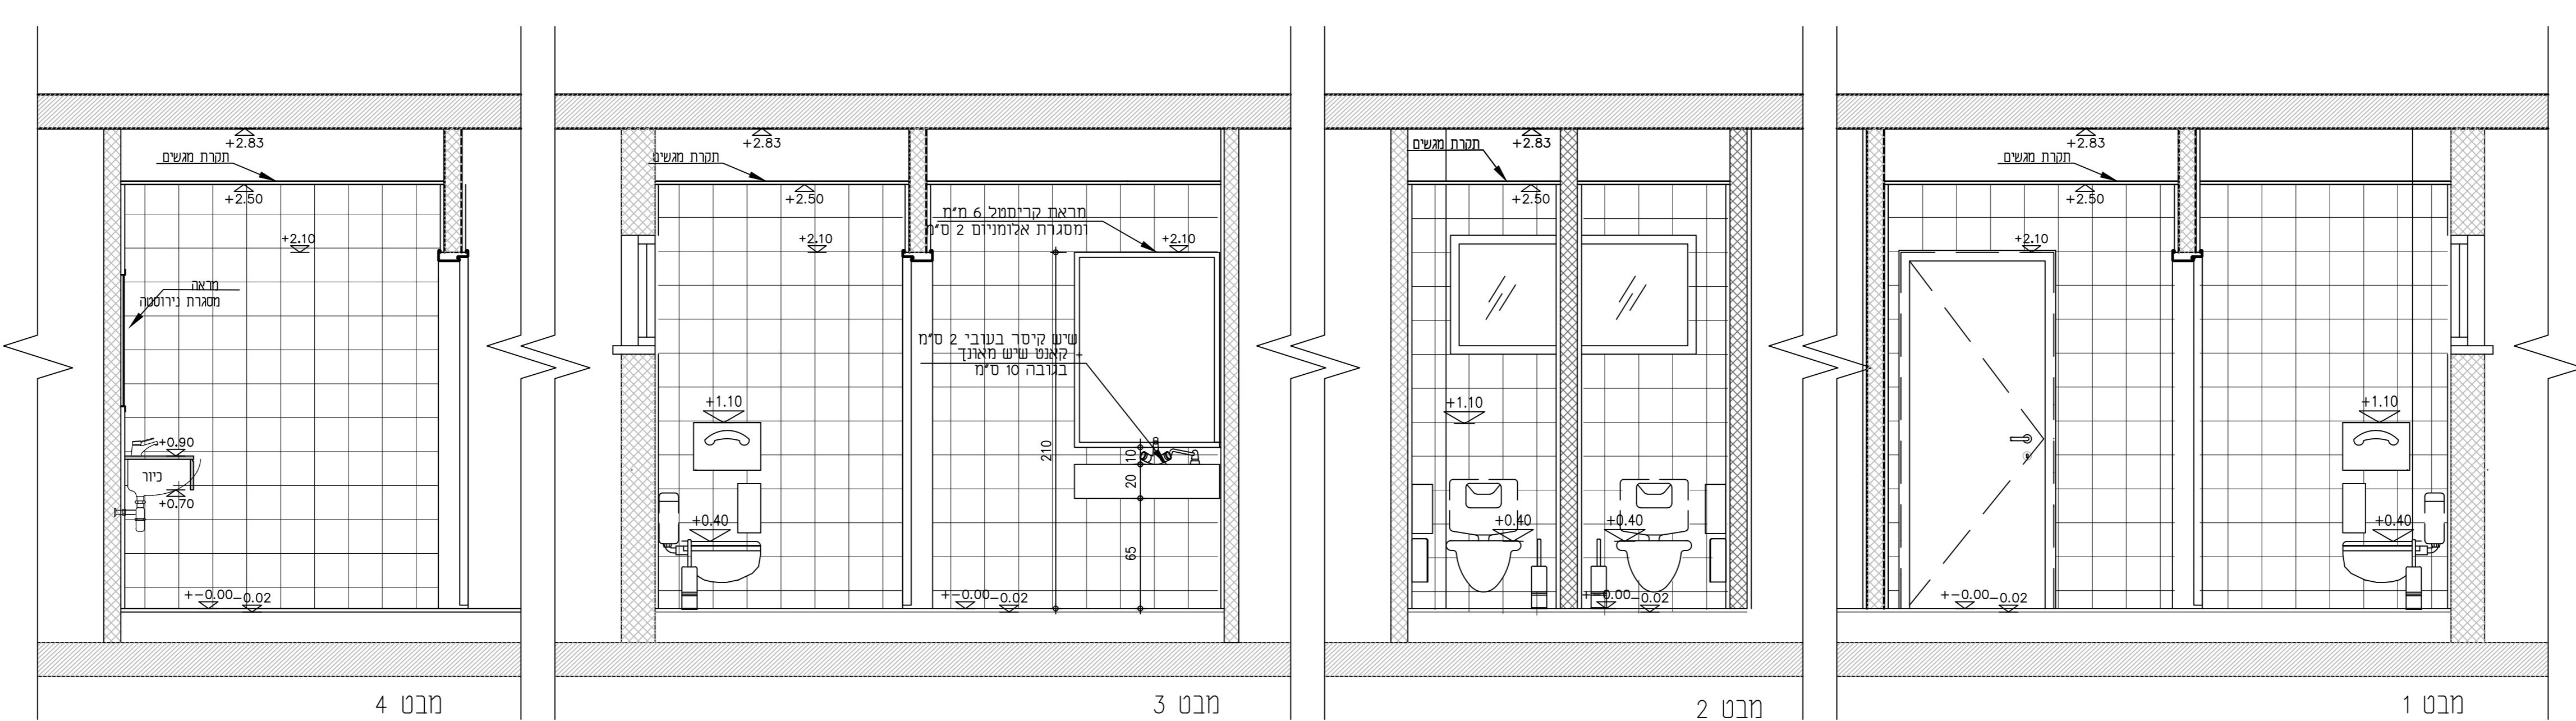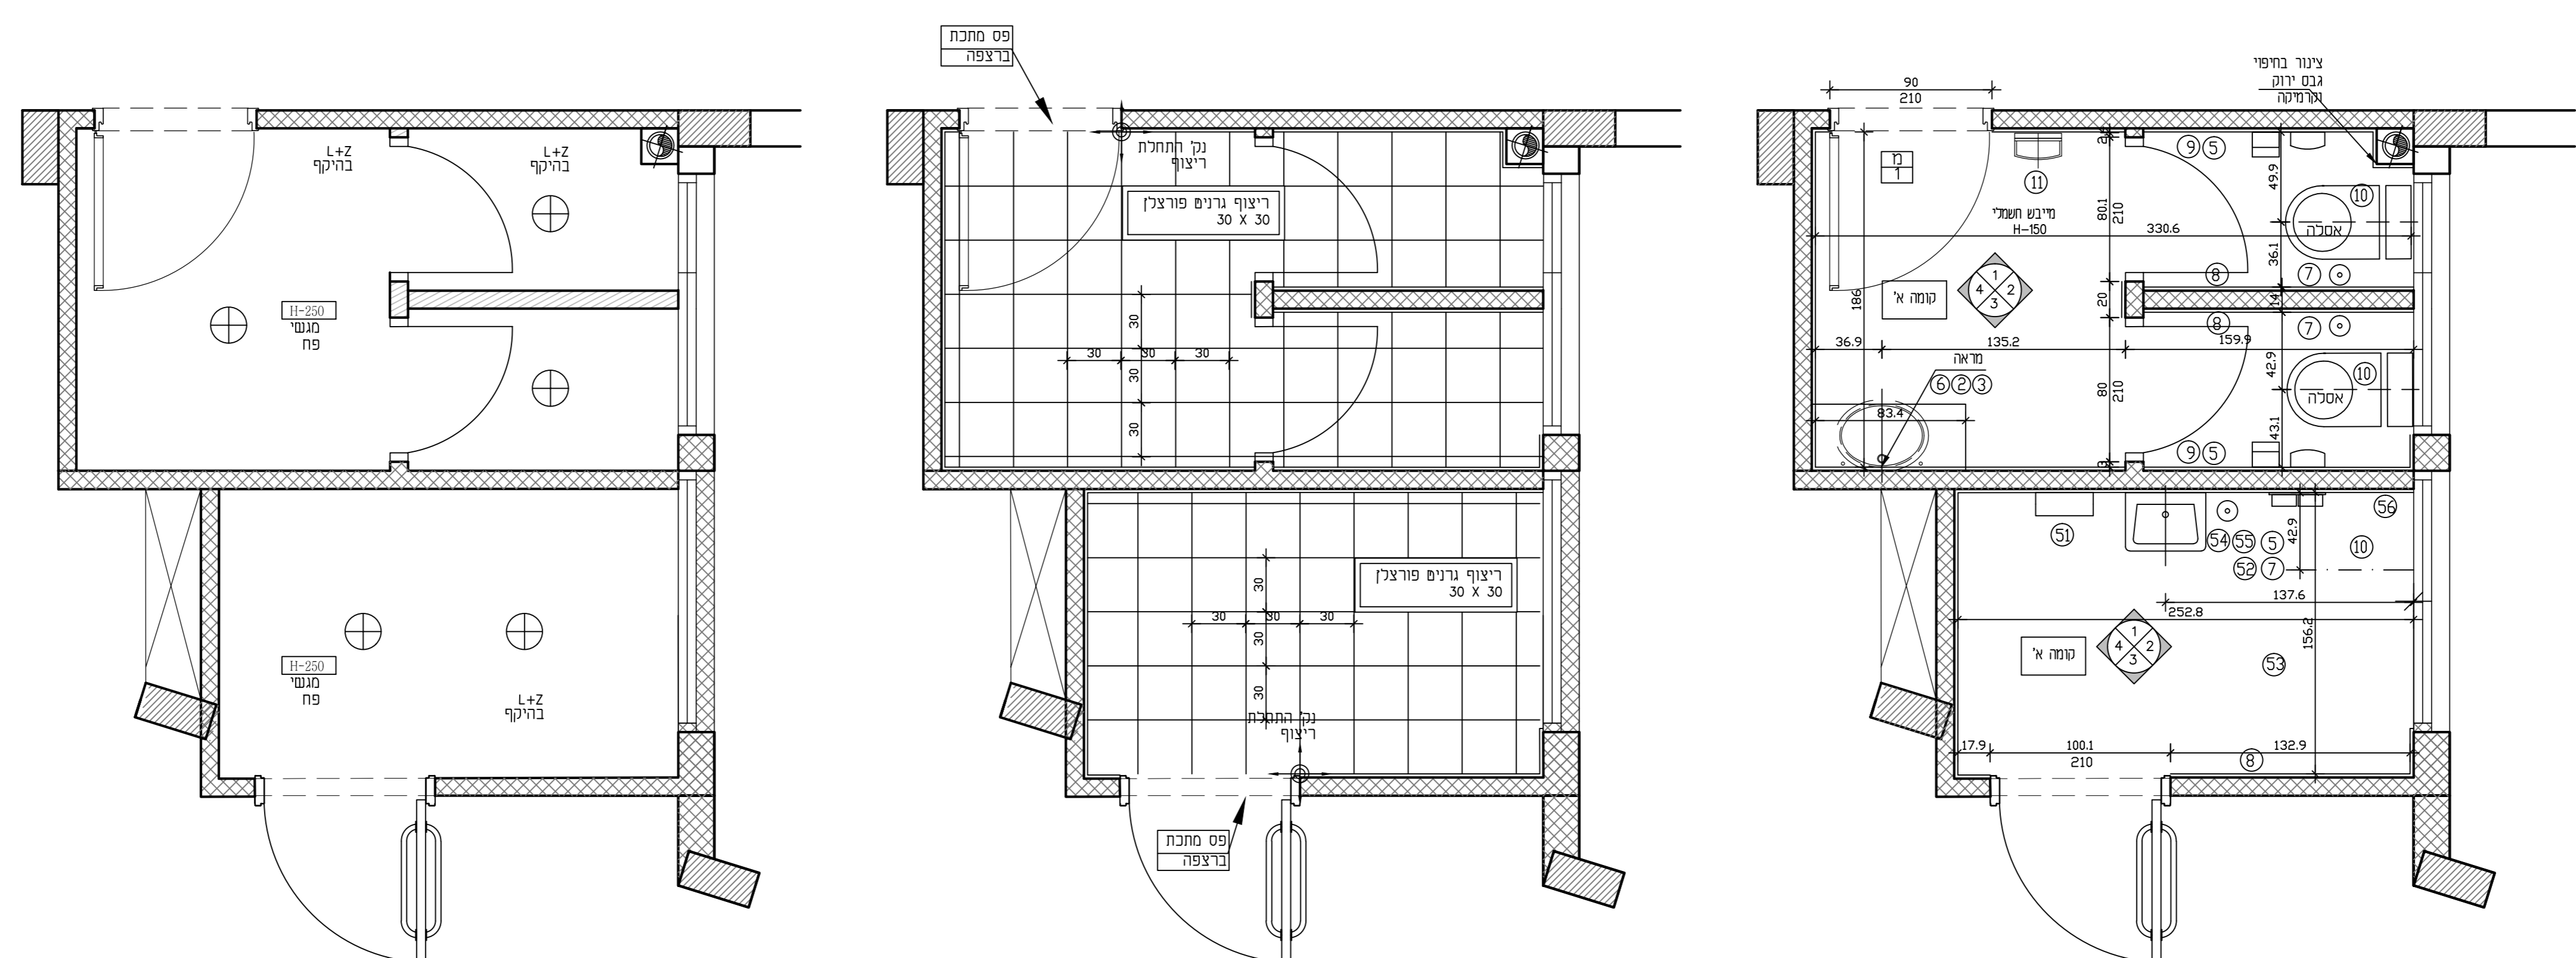

תחנת כיבוי אש
חולון

מס': 265-01-16

חוכנית:
פריסות שרותים
קומה א

אדריכל: מיטל שחר

בדק:

קנ"מ: 1:25

עיון	כאישור	למכרז	כביצוע
גודל גרעין סיווג בטחוני	שם הקובץ	תאריך	-
25/01/15			



תכנון: אדריכל מיטל שחר
ברווזיה 1, רמת גן
054 4771484 Tel: 03-5250062
email: shahar_meital@yahoo.com

מתקנים לשרותים

1	כיוו שולחני מסוג 'זופר', תוצרת 'זורטה'.
2	ברו 'פירחי' מהמשפחה - הפעלה ידנית, תוצרת 'זורטה'.
3	מתקן סבון נוזלי במשטח כיווים, דגם מס' 822 B, תוצרת 'BOBRICK'.
4	מתקן אסלה תחיה דגם 'אלפא' תוצרת 'זורטה', צבע לבן ומיכל הדחה.
5	מתקן לנייד מואלס רג, דגם מס' 701, תוצרת צ'הלג.
6	מראה קריסטל בעובי 6 מ"מ, מודלבתק על גבי זיסקט 5 מ"מ.
7	מברשת לניקוי אסלה, דגם מס' 90, תוצרת צ'הלג.
8	וו חתירה, דגם 86, תוצרת צ'הלג, H=180 CM.
9	פח היגייני תמי, דגם מס' 532, תוצרת צ'הלג.
10	אסלה תחיה קאלום 51.5 ס"מ (כן) מסוג CHAB עם 'יוניטס' + כחצן אבן ניקי + כמותי דגם 'יוניטס'.
11	מתקן חשמלי לניבוי ידיות, דגם מס' 7057 B - תוצרת 'BOBRICK'.
12	אינפורם 'קלאסיק' 3 דרך שר "נגב" מס' 2814 עם 30 ס"מ ניקי + פרמה ראש מתקחת עגול 20 ס"מ.
13	כיוו 'זופר' של חברת זורטה בהתקנה תחתונה או שרע בהתקנה תחתונה או שרע.
14	כיוו רחצה לבן 51/22 ס"מ דגם 06205015.
גמרים לחדרי שרותים	
חיפוי קירות	חיפוי קרמיקה
גרנית פורצלן	על גובה חלקיה
מטפחי כיווים	אבן קוטה פס אבן קוטר בגובה 30 ס"מ, בין המשטח למראה.
תורה מונמכת	תורה מנשם בחיוב 30 ס"מ, מפת מולדון, צבע: גוון לבחירת אדריכל.
תאורה	נפי תאורה מונגי מים שקועים בתקרת המנשם (PL) ללא כיסוי ראה תוכנית יעץ תאורה.
סניורי גבס	שימוש בגבס ירוק, עמיד במים, כולל טיח וצבע.
מתקנים לשרותי ימים	
50	מאחזי יד דולת עבור נכים (מכל צד), דגם מס' 70, תוצרת צ'הלג.
51	מתקן לסבון נוזלי בקיר תא נכים, דגם מס' 3604, תוצרת 'BOBRICK'.
52	כיוו לכיס 45/30.
53	מאחזי נכים, דגם מס' 139-138, תוצרת צ'הלג.
54	מראה מיעודת לתא נכים, דגם מס' 670, תוצרת צ'הלג.
55	ברו פרח עם ידית מונף - דגם 'מיקסומה', (לשימוש על ידי נכים).
56	מתקן נייר ואשפה לכה, דגם מס' 4493, תוצרת 'BOBRICK'.

