


|                      |      |   |
|----------------------|------|---|
| מקרא:                | ClEx | - Check-In Cabins [exist]               |
| שטח תוספת לתחום המכס | CI   | - Check-In Cabins [New]                 |
| גדר ושערים           | CO   | - Check-Out Cabins [New]                |
| מבנה                 | RAEx | - Radiography Facility A [Exist]        |
| מדרכות ו שטחי גינון  | RBC  | - Radiography Facility B + C [New]      |
| מעבר:                | MOex | - Manual Inspection Facility [Exist]    |
| 1- כל המפלסים במטר   | M    | - Manual Inspection Facility [New]      |
| 2- כל המידות במטר    | MO   | - Offices (NEW)                         |
|                      | LAB  | - Chemical Laboratory [Inspection Ramp] |
|                      | Vex  | - Vehicle Inspection Facility [Exist]   |
|                      | V    | - Vehicle Inspection Facility [New]     |
|                      | Oex  | - Offices [Exist]                       |
|                      | HVR  | - High Voltage Room                     |

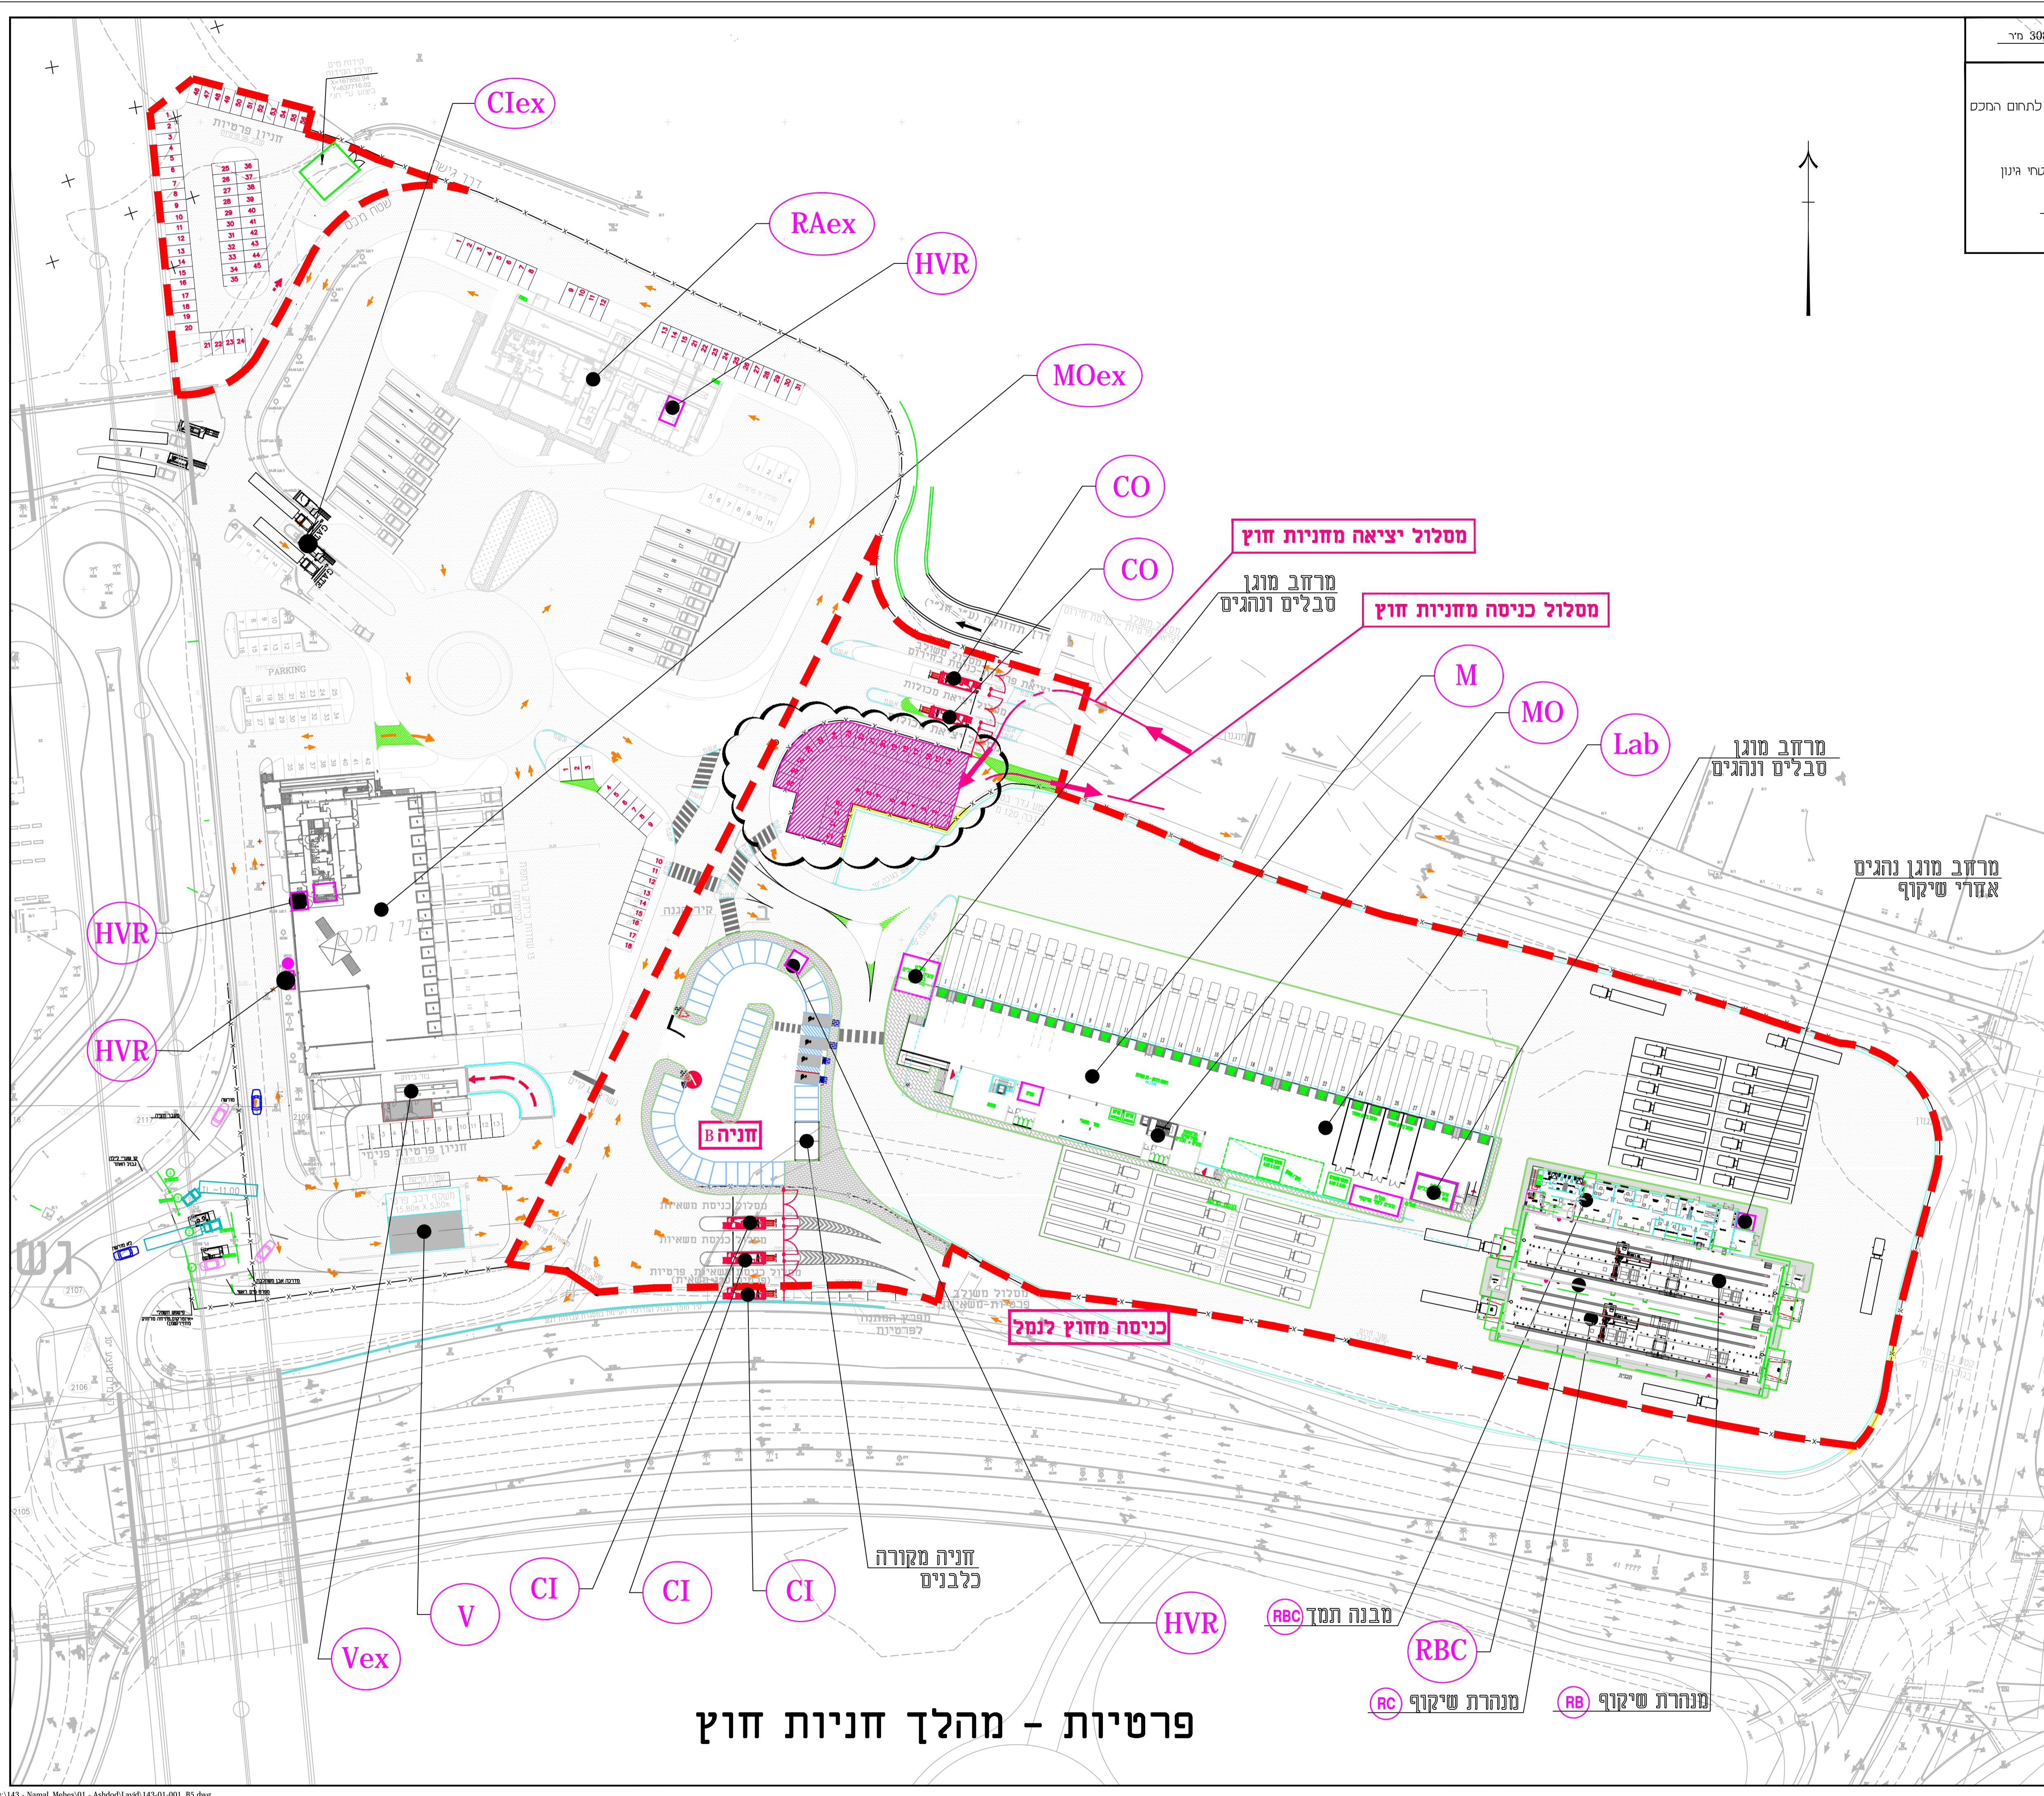

|   |           |            |                         |
|---|-----------|------------|-------------------------|
| 10.09.2019  | B4        | ת.ל.       | למכרז                   |
| 10.06.2019  | B3        | ת.ל.       | למכרז                   |
| 14.05.2019  | B2        | ת.ל.       | למכרז                   |
| 08.04.2019  | B1        | ת.ל.       | למכרז                   |
| 26.08.2018  | P3        | ת.ל.       | לעיון                   |
| 19.12.2017  | P2        | כ.ר.       | לעיון                   |
| 12.09.2017  | P1        | כ.ר.       | לעיון                   |
| 20.08.2017  | P0        | כ.ר.       | לעיון                   |
| DATE  | REV       | BY         | DESCRIPTION             |
| תאריך   | מס' תיקון | שם         | תיאור                   |
| <p>לביד הנדסה בע"מ<br/> <b>LAVID ENGINEERING LTD</b><br/>                 YDKNEAM-20692 P.D.B. 57<br/>                 TEL. 04-9894871 FAX. 04-9891344<br/>                 Email: Office@lavid.co.il</p> |           |            |                         |
| 20.08.2017  | 1         | דיקנה כ.   | משרד הוצר-אגף מכס ומע"מ |
| 20.08.2017  | 1         | דיקנה כ.   | אחר משקף אשדוד          |
| 20.08.2017  | 1         | ד.ל.       | פרטיות - מהלך תניות חוץ |
| REV   | SCALE     | DATE       | DRWG NO.                |
| B4  | -         | 10.09.2019 | 143-01-003 sh#2         |

פרטיות - מהלך חניות חוץ