# תכנית - מגרש כרמי שאול עד כניסה לחניון

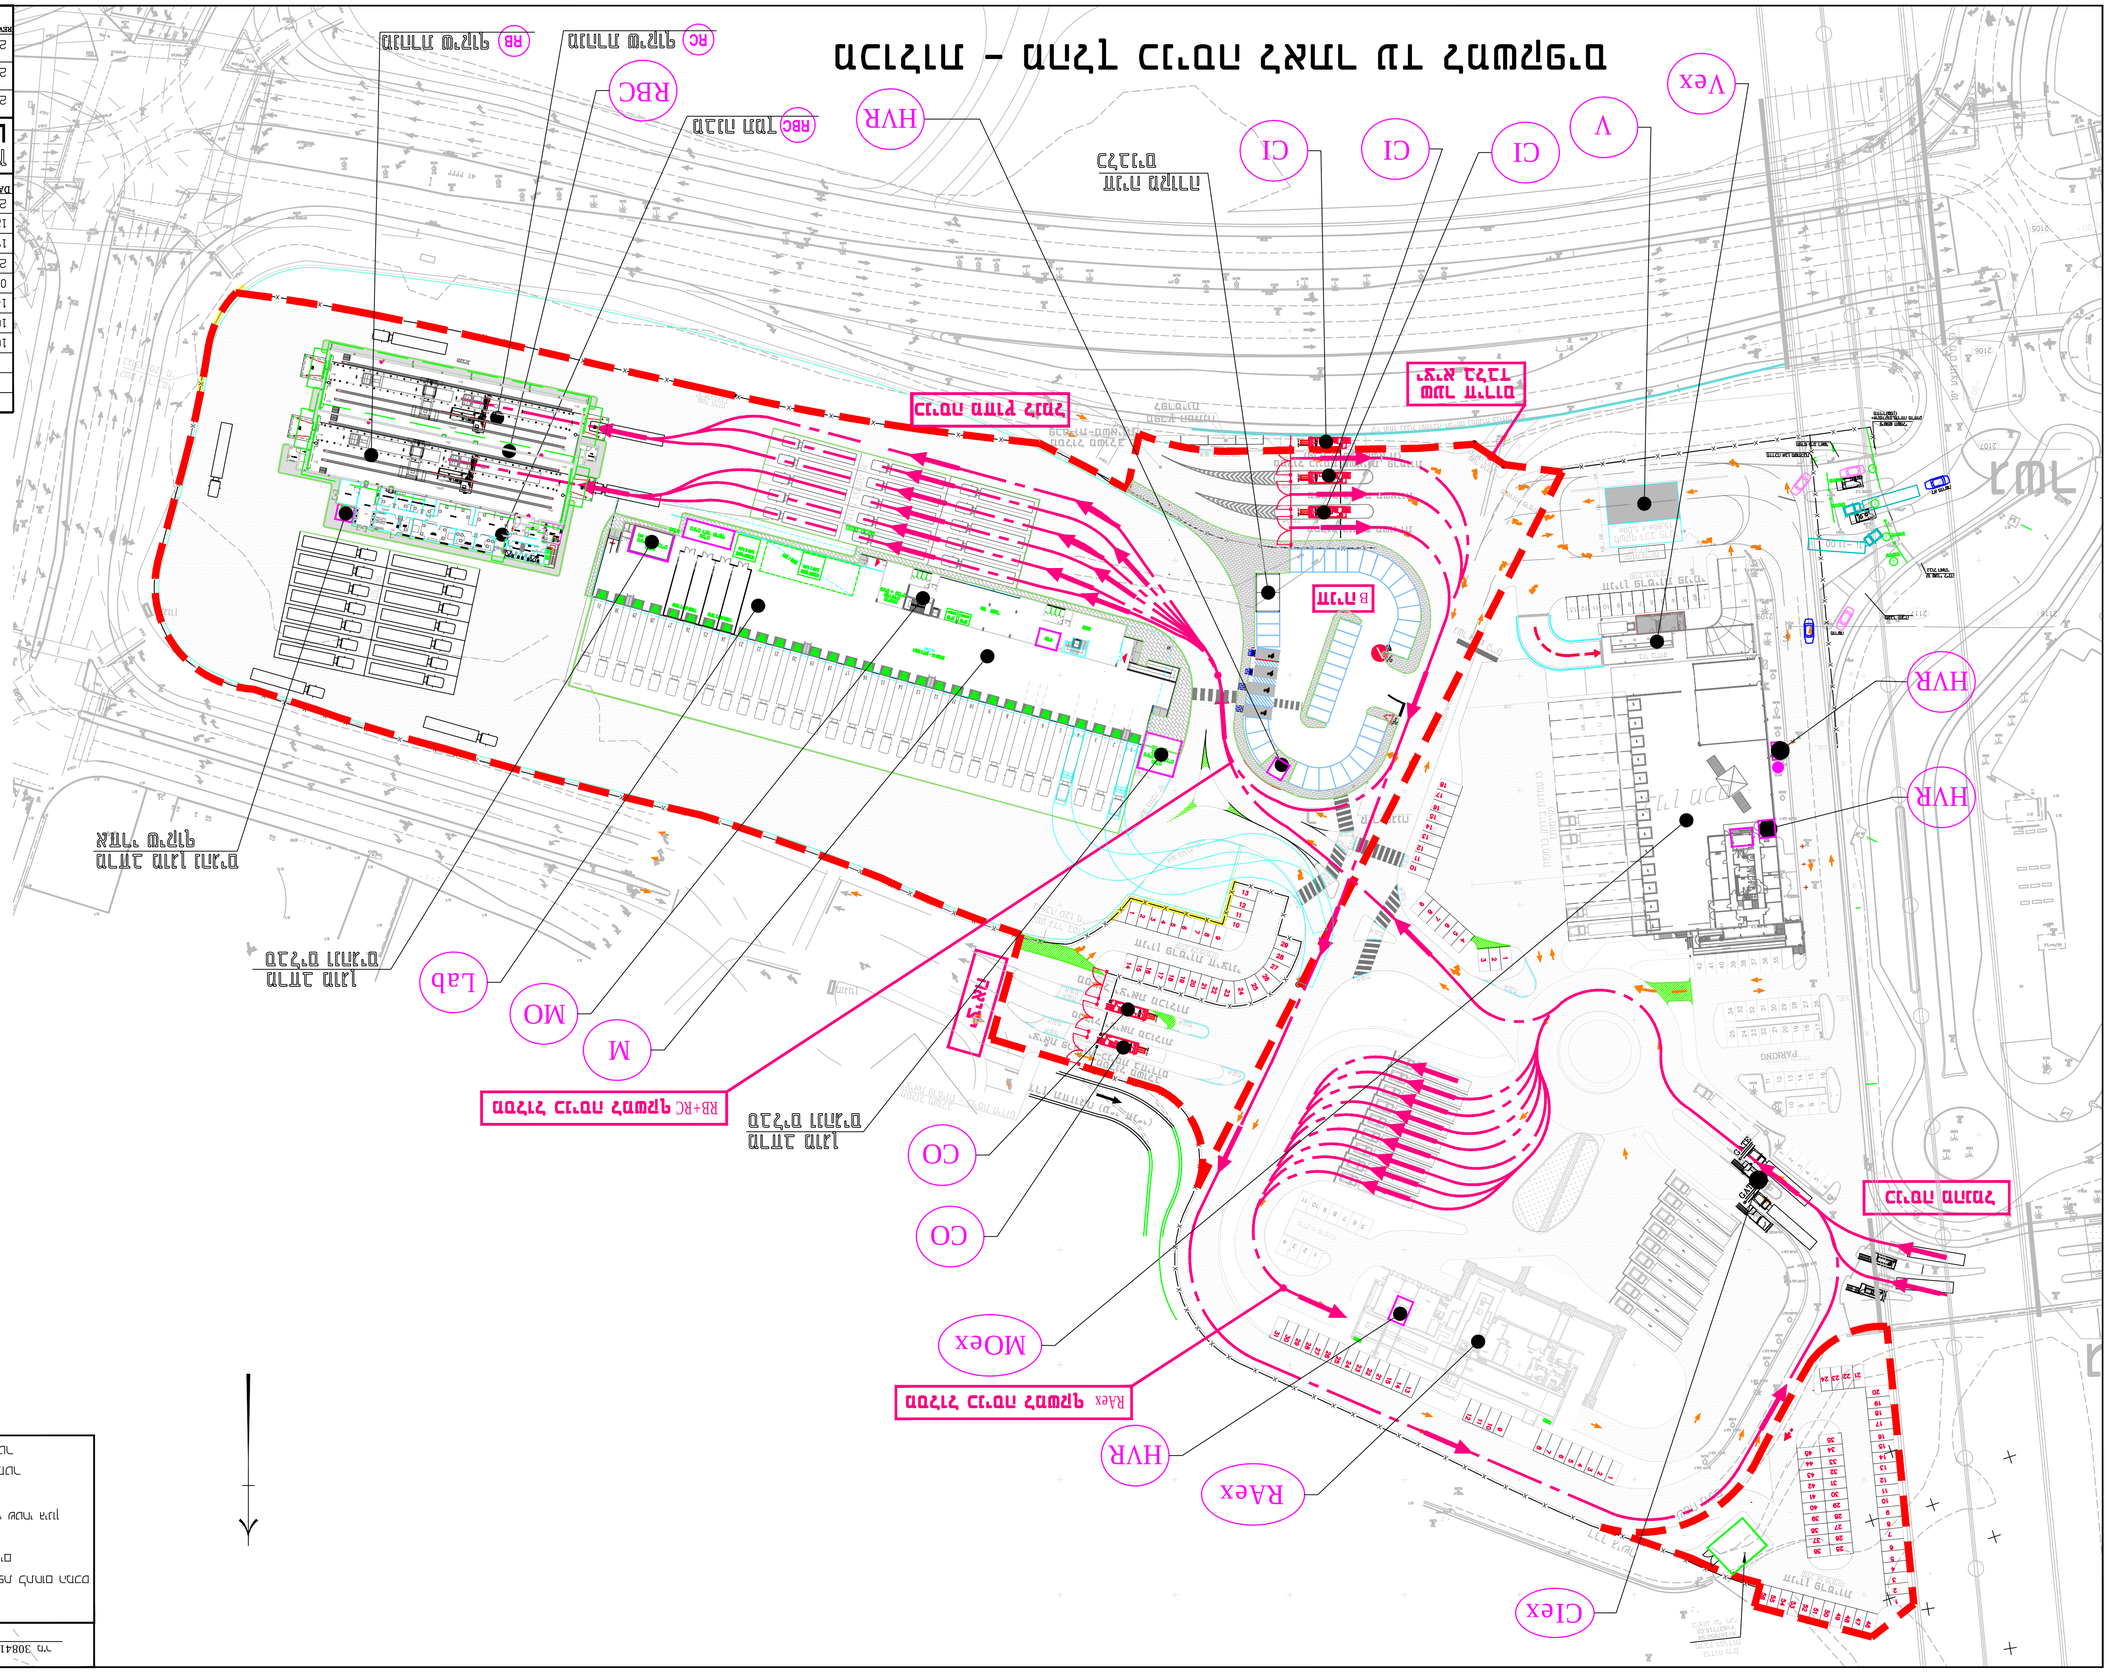
RB מגורים מ.שקם
RC מגורים מ.שקם
RBC מבנה חנות
HVR
CI
CI
CI
V
Vex
מגורים
כניסה לחניון
כניסה ראשית לאתר
RB+RC כניסה לרכבים לחניון
מגורים
מגורים
Lab
MO
M
CO
CO
MOex
RAex
HVR
CIex
HVR
HVR
כניסה לחניון
מגורים
מגורים
מגורים