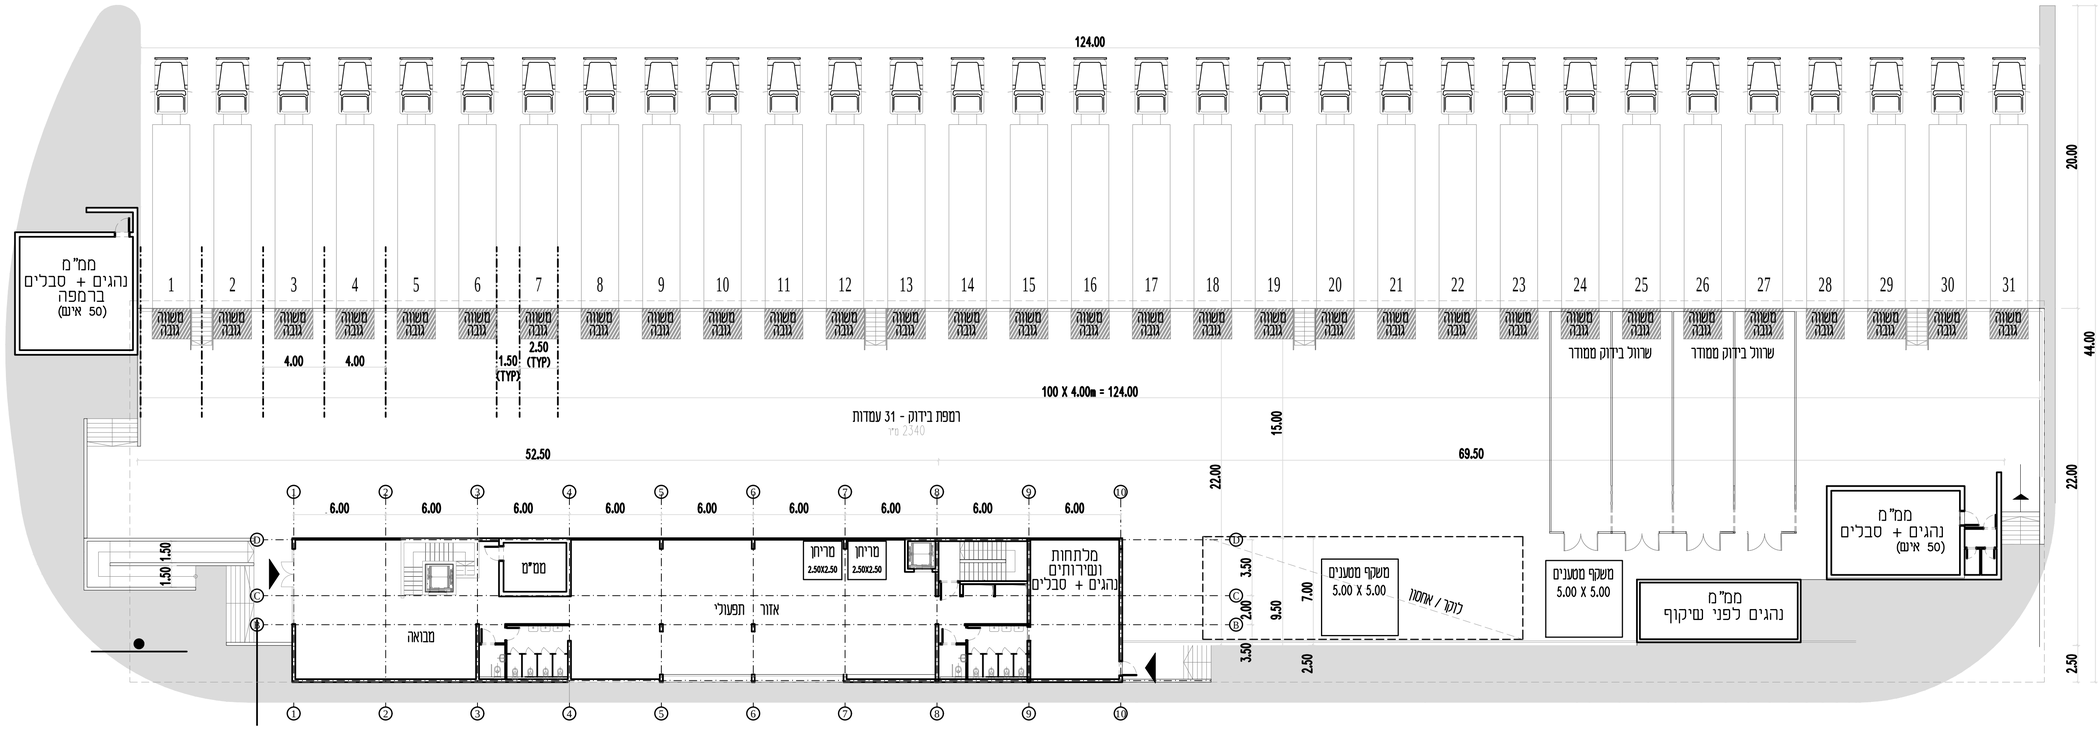


קומת קרקע

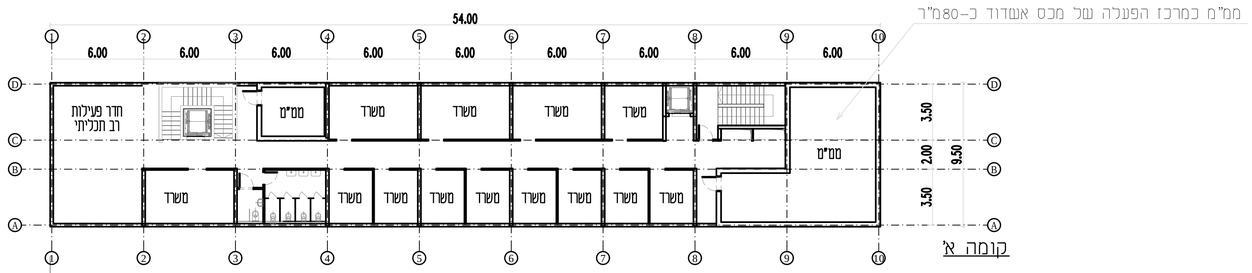


קומה א'

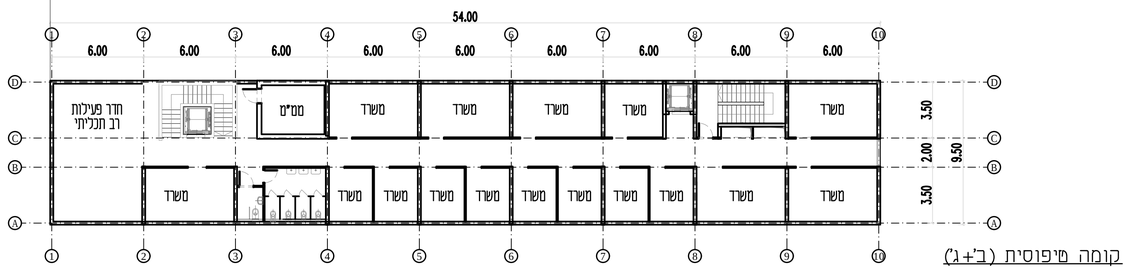


קומה טיפוסית (ב+ג)

| DATE תאריך | REV. מהדורה | BY ע"י | DESCRIPTION תאור |
|---|---|---|---|
| 10.09.2019 | B3 | ת.ל. | למכרז |
| 10.06.2019 | B2 | ת.ל. | למכרז |
| 08.04.2019 | B1 | ת.ל. | למכרז |
| 26.08.2018 | P1 | ת.ל. | לעיון |
| 08.09.2017 | P0 | ר.ב.א. | לעיון |


לביד הנדסה בע"מ
LAVID ENGINEERING LTD
YOKNEAM-20692
P.O.B. 57
TEL: 04-9894871
FAX: 04-9891344
Email: office@lavid.co.il


| | | | |
|---|---|---|---|
| תוכן עבור: PREPARED FOR | משרד האוצר-אגף מכס ומע"מ | תיכנן: | 20.08.2017 |
| פרויקט PROJECT | אתר משקף אשדוד | מרחב: ד"ר ל. | 20.08.2017 |
| נושא המרמש SUBJECT | רמפת בידוק + מבנה משרדים - תכנית רעיונית | אישור: ד.ל. | 20.08.2017 |
| מס' המרמש DRWG NO. | 143-01-101 | תאריך: DATE 10.09.2019 | קנ"מ SCALE 1:50 | הוצאה REV. B3 |

Plot A1

O:\143 - Namal_Mehes\01 - Ashdod\Lavid\143-01-101_B2.dwg