
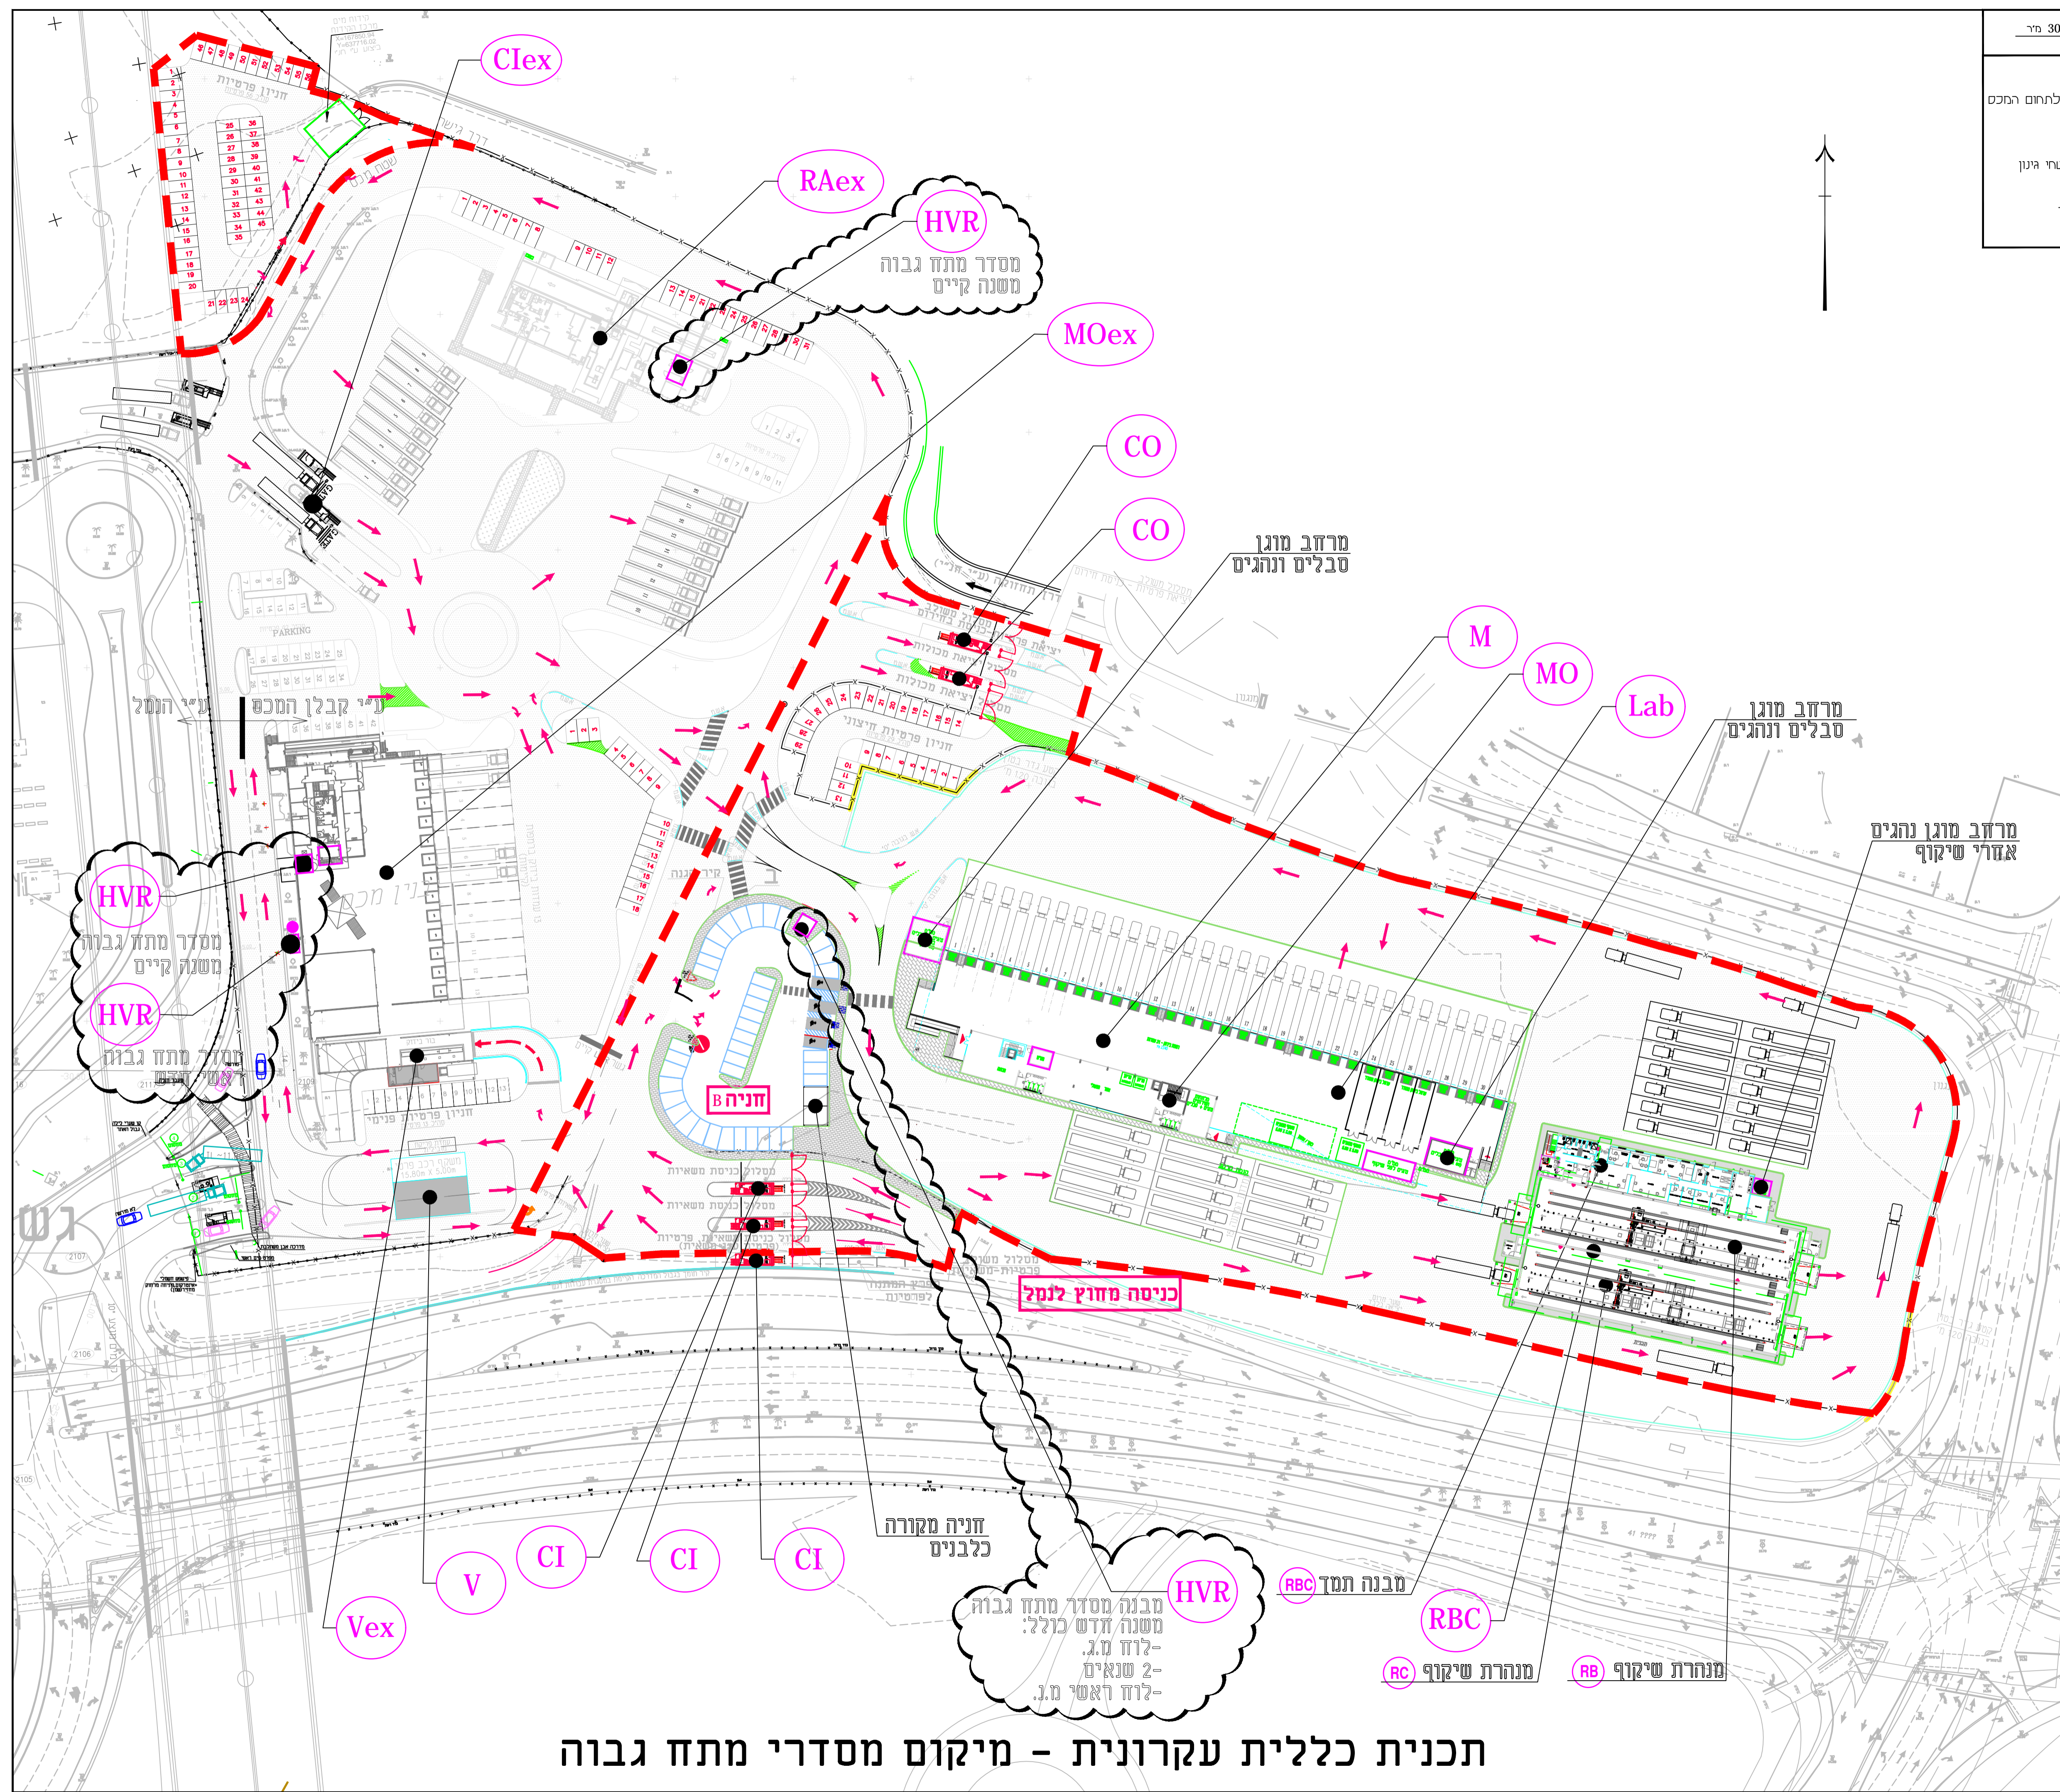


שטח חדרש: 30841 מ"ר

**Legend :**

- מקרא:
  - שטח חוספת לתחום המכס
  - גדר ושערים
  - מבנה
  - מדרכות \ שטחי גינון
- מעבה:
  - 1- כל המפעלים במטר
  - 2- כל המידות במטר

- CIex - Check-In Cabins [exist]
- CI - Check-In Cabins [New]
- CO - Check-Out Cabins [New]
- RAex - Radiography Facility A [Exist]
- RBC - Radiography Facility B + C [New]
- MOex - Manual Inspection Facility [Exist]
- M - Manual Inspection Facility [New]
- MO - Offices (NEW)
- LAB - Chemical Laboratory [Inspection Ramp]
- Vex - Vehicle Inspection Facility [Exist]
- V - Vehicle Inspection Facility [New]
- Oex - Offices [Exist]
- HVR - High Voltage Room

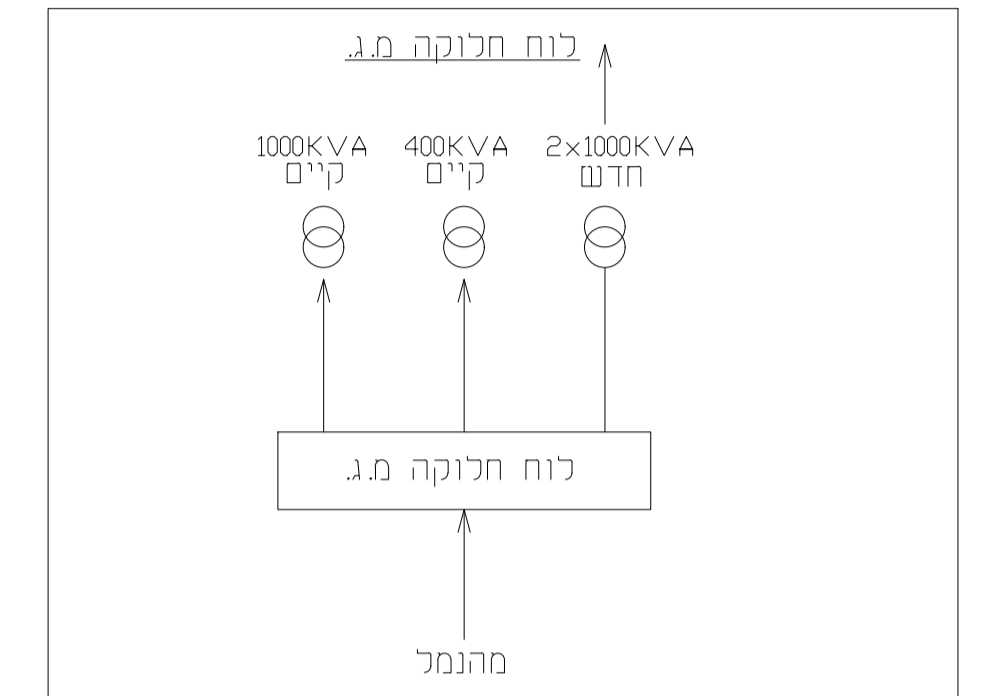

תאריך	מס' תוכנית	מחבר	תיאור
10.09.2019	B4	ת.ל.	למכרז
10.06.2019	B3	ת.ל.	למכרז
14.05.2019	B2	ת.ל.	למכרז
08.04.2019	B1	ת.ל.	למכרז
26.01.2019	P10	ת.ל.	עידכון עפ"י גבול פרויקט - זמנית
26.08.2018	P9	ת.ל.	עידכון כללי
26.12.2017	P8	כ.ר.	עידכון כללי
12.11.2017	P7	כ.ר.	עידכון כללי
24.10.2017	P6	כ.ר.	עידכון כללי
13.09.2017	P5	כ.ר.	לעיון
11.08.2017	P4	כ.ר.	לעיון
23.07.2017	P3	כ.ר.	עידכון
20.07.2017	P2	כ.ר.	עידכון
18.07.2017	P1	כ.ר.	עידכון משקף רכבים פרטיים
05.06.2017	P0	כ.ר.	עידכון עפ"י פגישה מחזוריך 04/06/17

תאריך	מס' תוכנית	מחבר	תיאור
24.01.2019	ד.ל.	ד.ל.	משרד הוציא-מכס ומע"מ
26.01.2019	ת.ל.	ת.ל.	אתר משקף אשדוד
28.01.2019	ד.ל.	ד.ל.	נוסח הערבות

YDKNEAM-20692  
 P.O.B. 57  
 TEL: 04-9894871  
 FAX: 04-9891344  
 E-MAIL: office@lavid.co.il

מוכן ע"י: LAVID ENGINEERING LTD  
 משרד הוציא-מכס ומע"מ  
 אתר משקף אשדוד  
 נושא הערבות  
 תמיכת כלכלית עקרונית - מימון מסדר מתח גבוה  
 מ"ר השרות: B4 - 10.09.2019  
 SCALE: 1:100  
 DATE: 10.09.2019  
 DRAWING NO.: 143-01-006

**תכנית כללית עקרונית - מיקום מסדרי מתח גבוה**