


Legend :

- מקרה: שטח חוספת לתחום המכס
 - גדר ושערים
 - מבנה
 - מדרכות ו שטחי אינון
 - מעבר: -1 כל המפלסים במטר
 - -2 כל המידות במטר
- CIex - Check-In Cabins [exist]
 - CI - Check-In Cabins [New]
 - CO - Check-Out Cabins [New]
 - RAex - Radiography Facility A [Exist]
 - RBC - Radiography Facility B + C [New]
 - MOex - Manual Inspection Facility [Exist]
 - M - Manual Inspection Facility [New]
 - MO - Offices (NEW)
 - LAB - Chemical Laboratory [Inspection Ramp]
 - Vex - Vehicle Inspection Facility [Exist]
 - V - Vehicle Inspection Facility [New]
 - Oex - Offices [Exist]
 - HVR - High Voltage Room

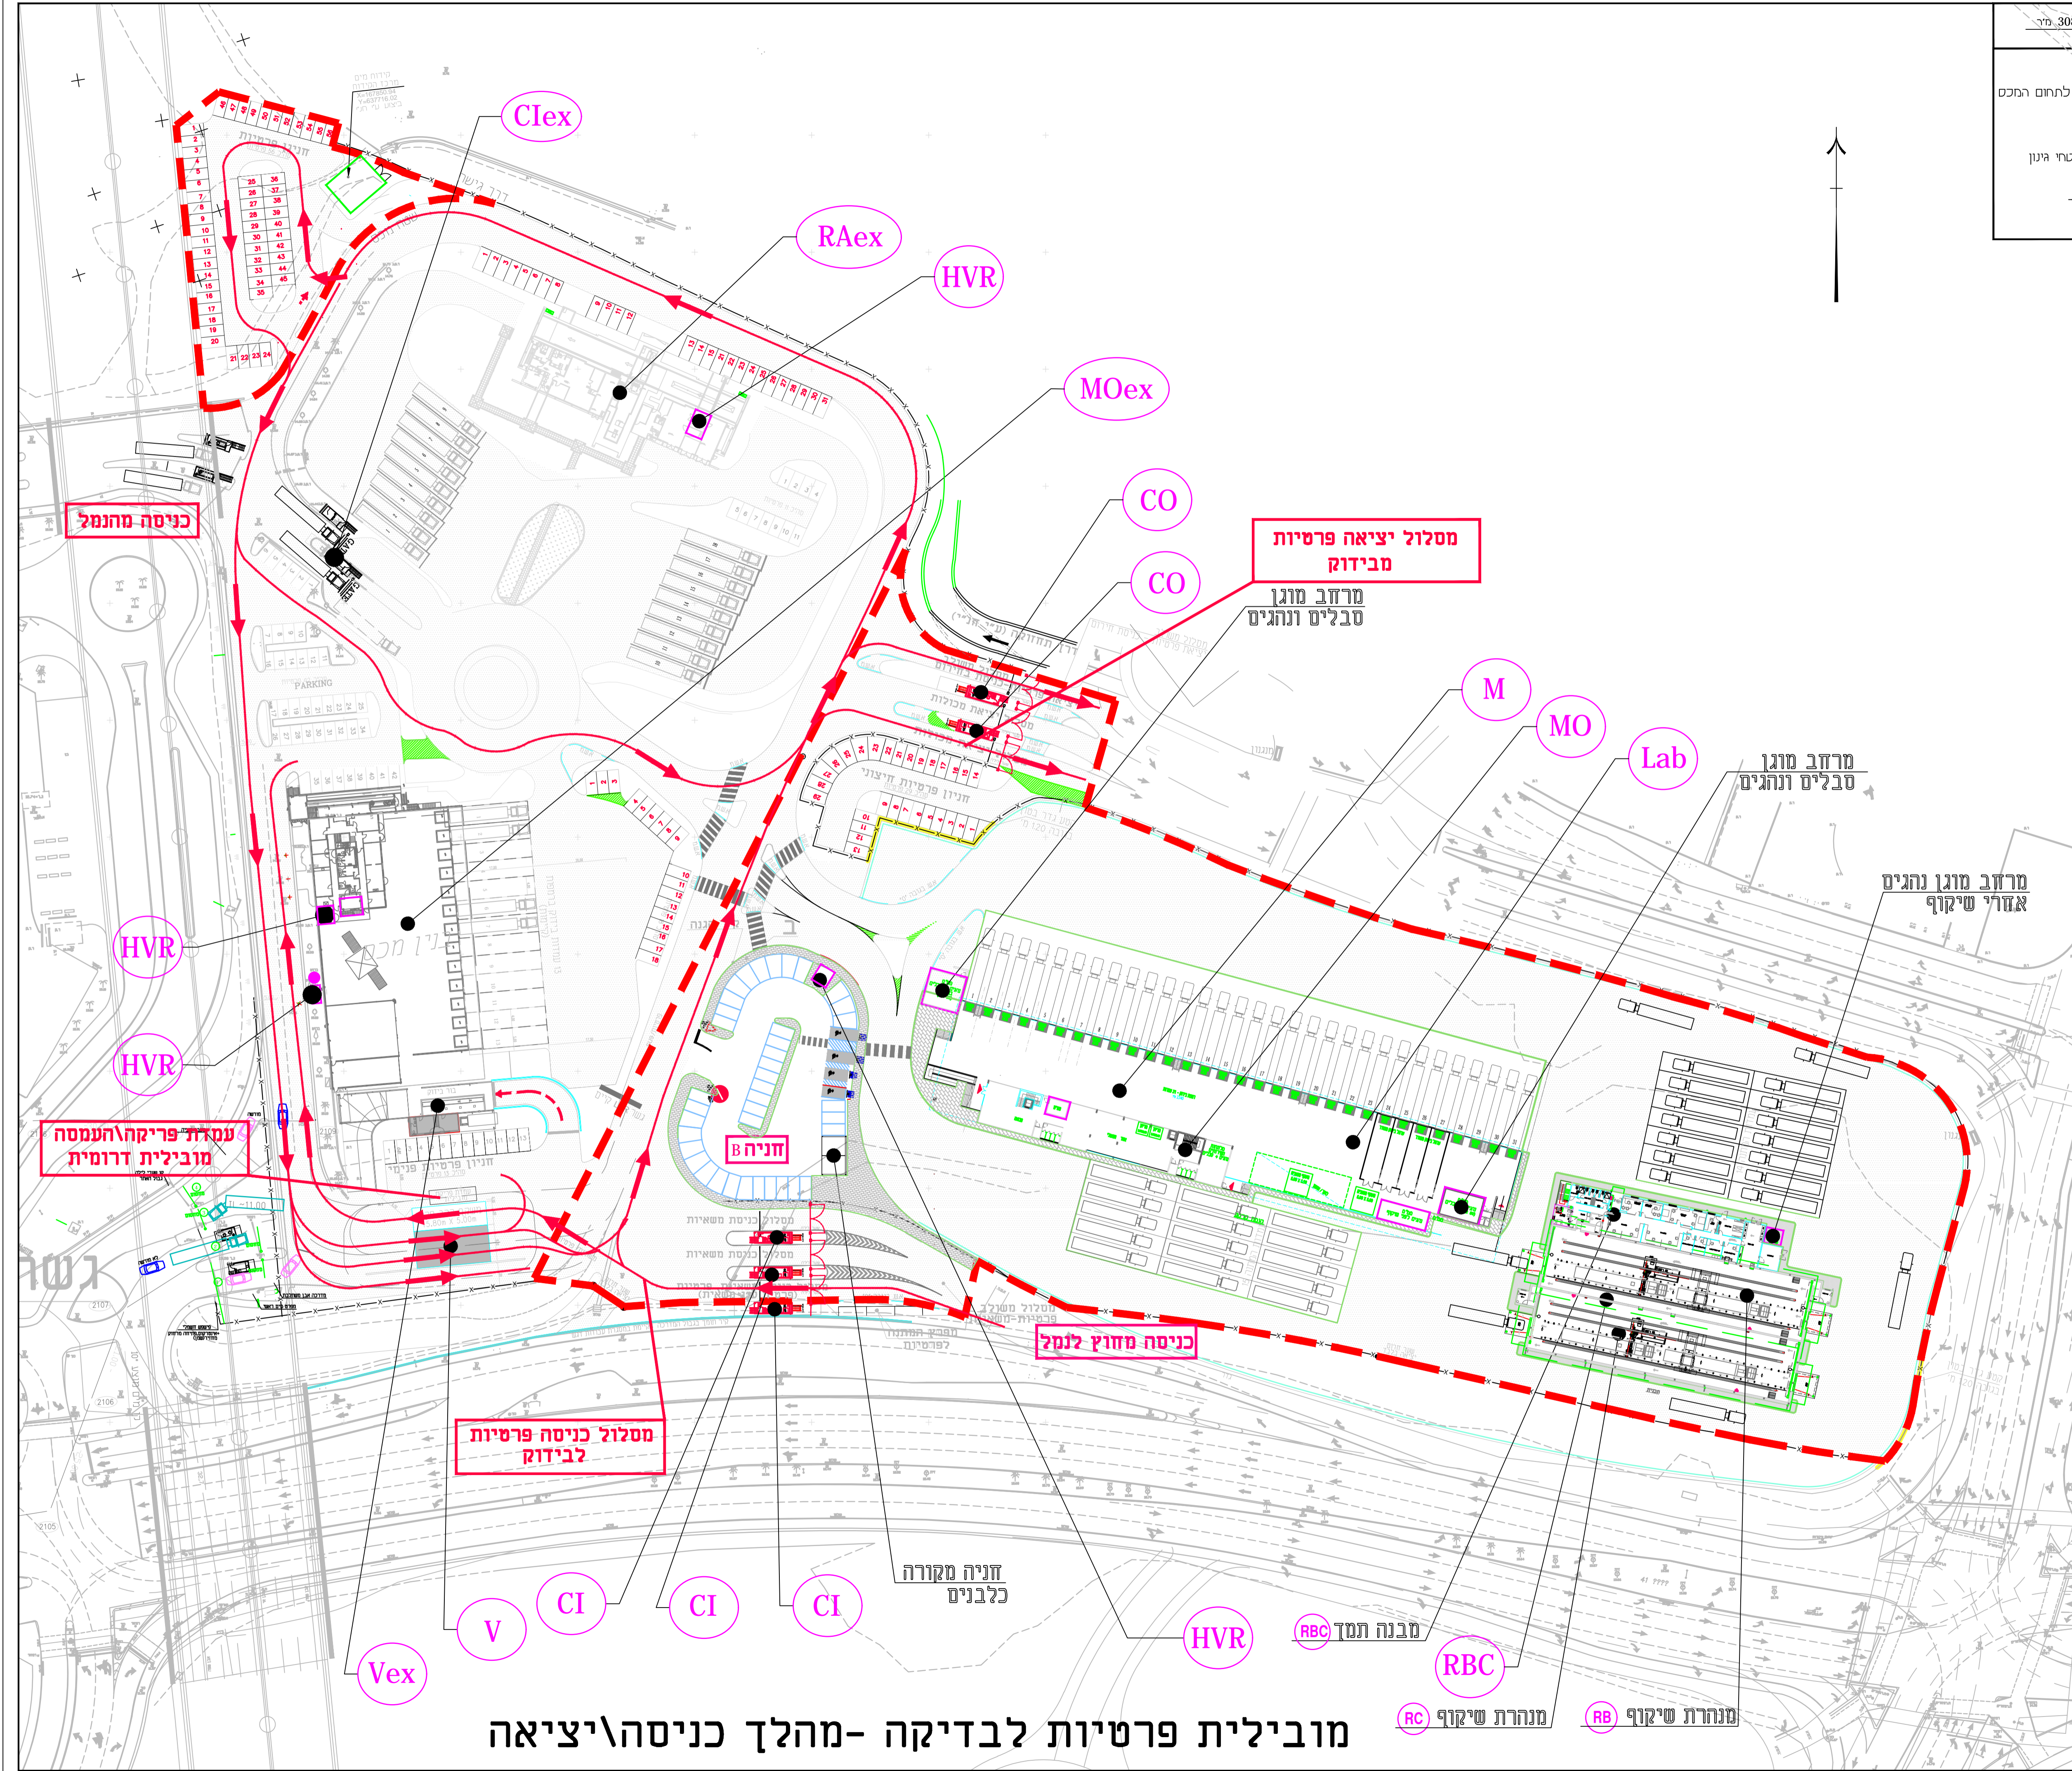

מסלול יציאה פרטיות מבידוק

מרחב מוגן סבליס ונהגים

מרחב מוגן סבליס ונהגים

מרחב מוגן נהגים אדרי שיקוף

כניסה מהנמל

עמדת פריקה/העמסה מובילית דרומית

מסלול כניסה פרטיות לבידוק

כניסה מחוץ לנמל

מובילית פרטיות לבדיקה - מהלך כניסה/יציאה

10.09.2019	B4	ת.ל.	למכרז
10.06.2019	B3	ת.ל.	למכרז
14.05.2019	B2	ת.ל.	למכרז
08.04.2019	B1	ת.ל.	למכרז
26.08.2018	P3	ת.ל.	לעיון
19.12.2017	P2	כ.ר.	לעיון
12.09.2017	P1	כ.ר.	לעיון
20.08.2017	P0	כ.ר.	לעיון
DATE	REV	BY	DESCRIPTION
<p>לביד הנדסה בע"מ LAVID ENGINEERING LTD</p>			<p>YDKNAM-20692 P.O.B. 57 TEL: 04-9894271 FAX: 04-9891344 Email: office@lavid.co.il</p>
20.08.2017	כ.	דיקלה	משרד האוצר-אגף מכס ומ"מ
20.08.2017	כ.	דיקלה	אתר משקף אשדוד
20.08.2017	ד.ל.	דיקלה	מובילת פרטיות לבדיקה - מהלך כניסה/יציאה
B4	-	10.09.2019	DRWG NO. 143-01-004