


שטח חדרש 30841 מ"ר

Legend :

- תקרת: שטח חוספת לתחום המכס
- גדר ושערים
- מבנה
- מדרכות \ שטחי גינון
- מערה: -1 כל המפלסים במטר, -2 כל המידות במטר

- CIex - Check-In Cabins [exist]
- CI - Check-In Cabins [New]
- CO - Check-Out Cabins [New]
- RAex - Radiography Facility A [Exist]
- RBC - Radiography Facility B + C [New]
- MOex - Manual Inspection Facility [Exist]
- M - Manual Inspection Facility [New]
- MO - Offices (NEW)
- LAB - Chemical Laboratory [Inspection Ramp]
- Vex - Vehicle Inspection Facility [Exist]
- V - Vehicle Inspection Facility [New]
- Oex - Offices [Exist]
- HVR - High Voltage Room

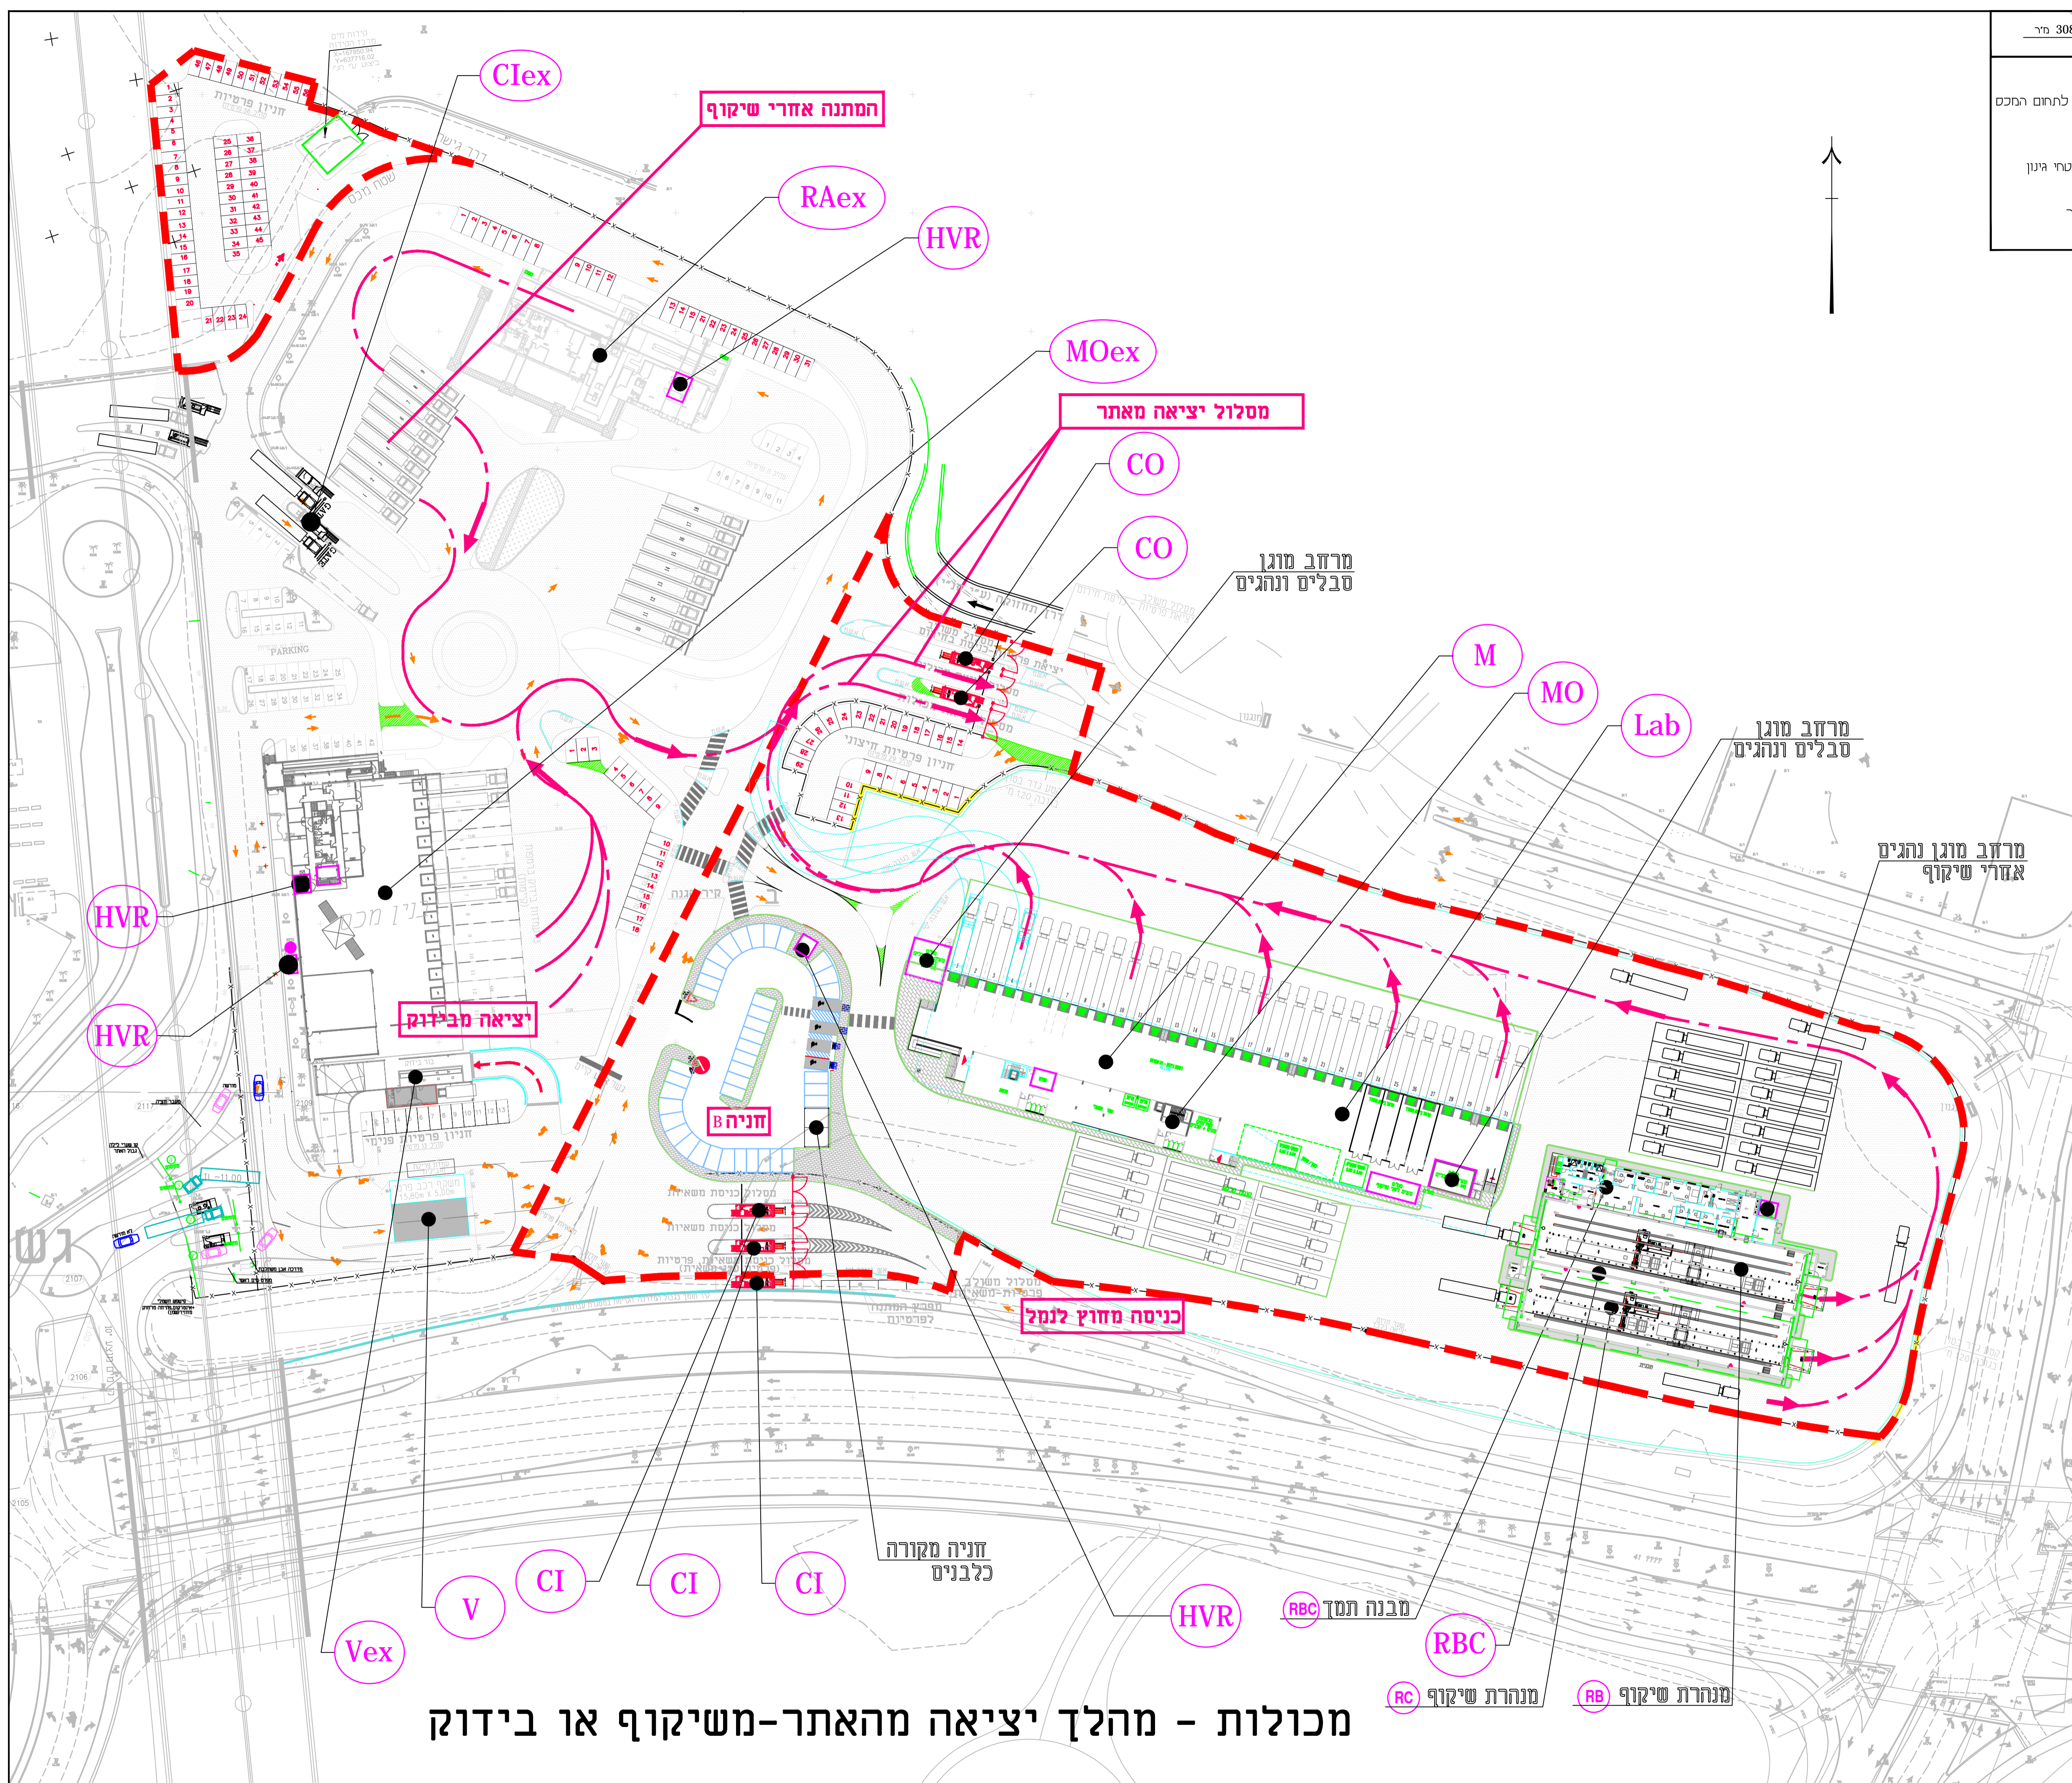

מכולות - מהלך יציאה מהאתר-משיקוף או בידוק

10.09.2019	B4	ת.ל.	למחר
10.06.2019	B3	ת.ל.	למחר
14.05.2019	B2	ת.ל.	למחר
08.04.2019	B1	ת.ל.	למחר
26.08.2018	P3	ת.ל.	לעיון
19.12.2017	P2	כ.ר.	לעיון
12.09.2017	P1	כ.ר.	לעיון
20.08.2017	P0	כ.ר.	לעיון
DATE	REV	BY	DESCRIPTION
תאריך	מחזור	שם	תיאור

לביד הנדסה בע"מ
LAVID ENGINEERING LTD
 YDKNEAM-20692 P.2 of 57
 TEL: 04-9894871 FAX: 04-9891344
 Email: oOffice@lavid.co.il

20.08.2017	דיקרה כ.	PROJECT	משרד האוצר-אגף מכס ונמלים
20.08.2017	דיקרה כ.	SUBJECT	אתר משקף אשדוד
20.08.2017	ד.ל.	DRWG NO.	מסלול - מהלך יציאה מהאתר-משיקוף או בידוק
SCALE	DATE	DRWG NO.	143-01-002 sh#3
B4	10.09.2019		