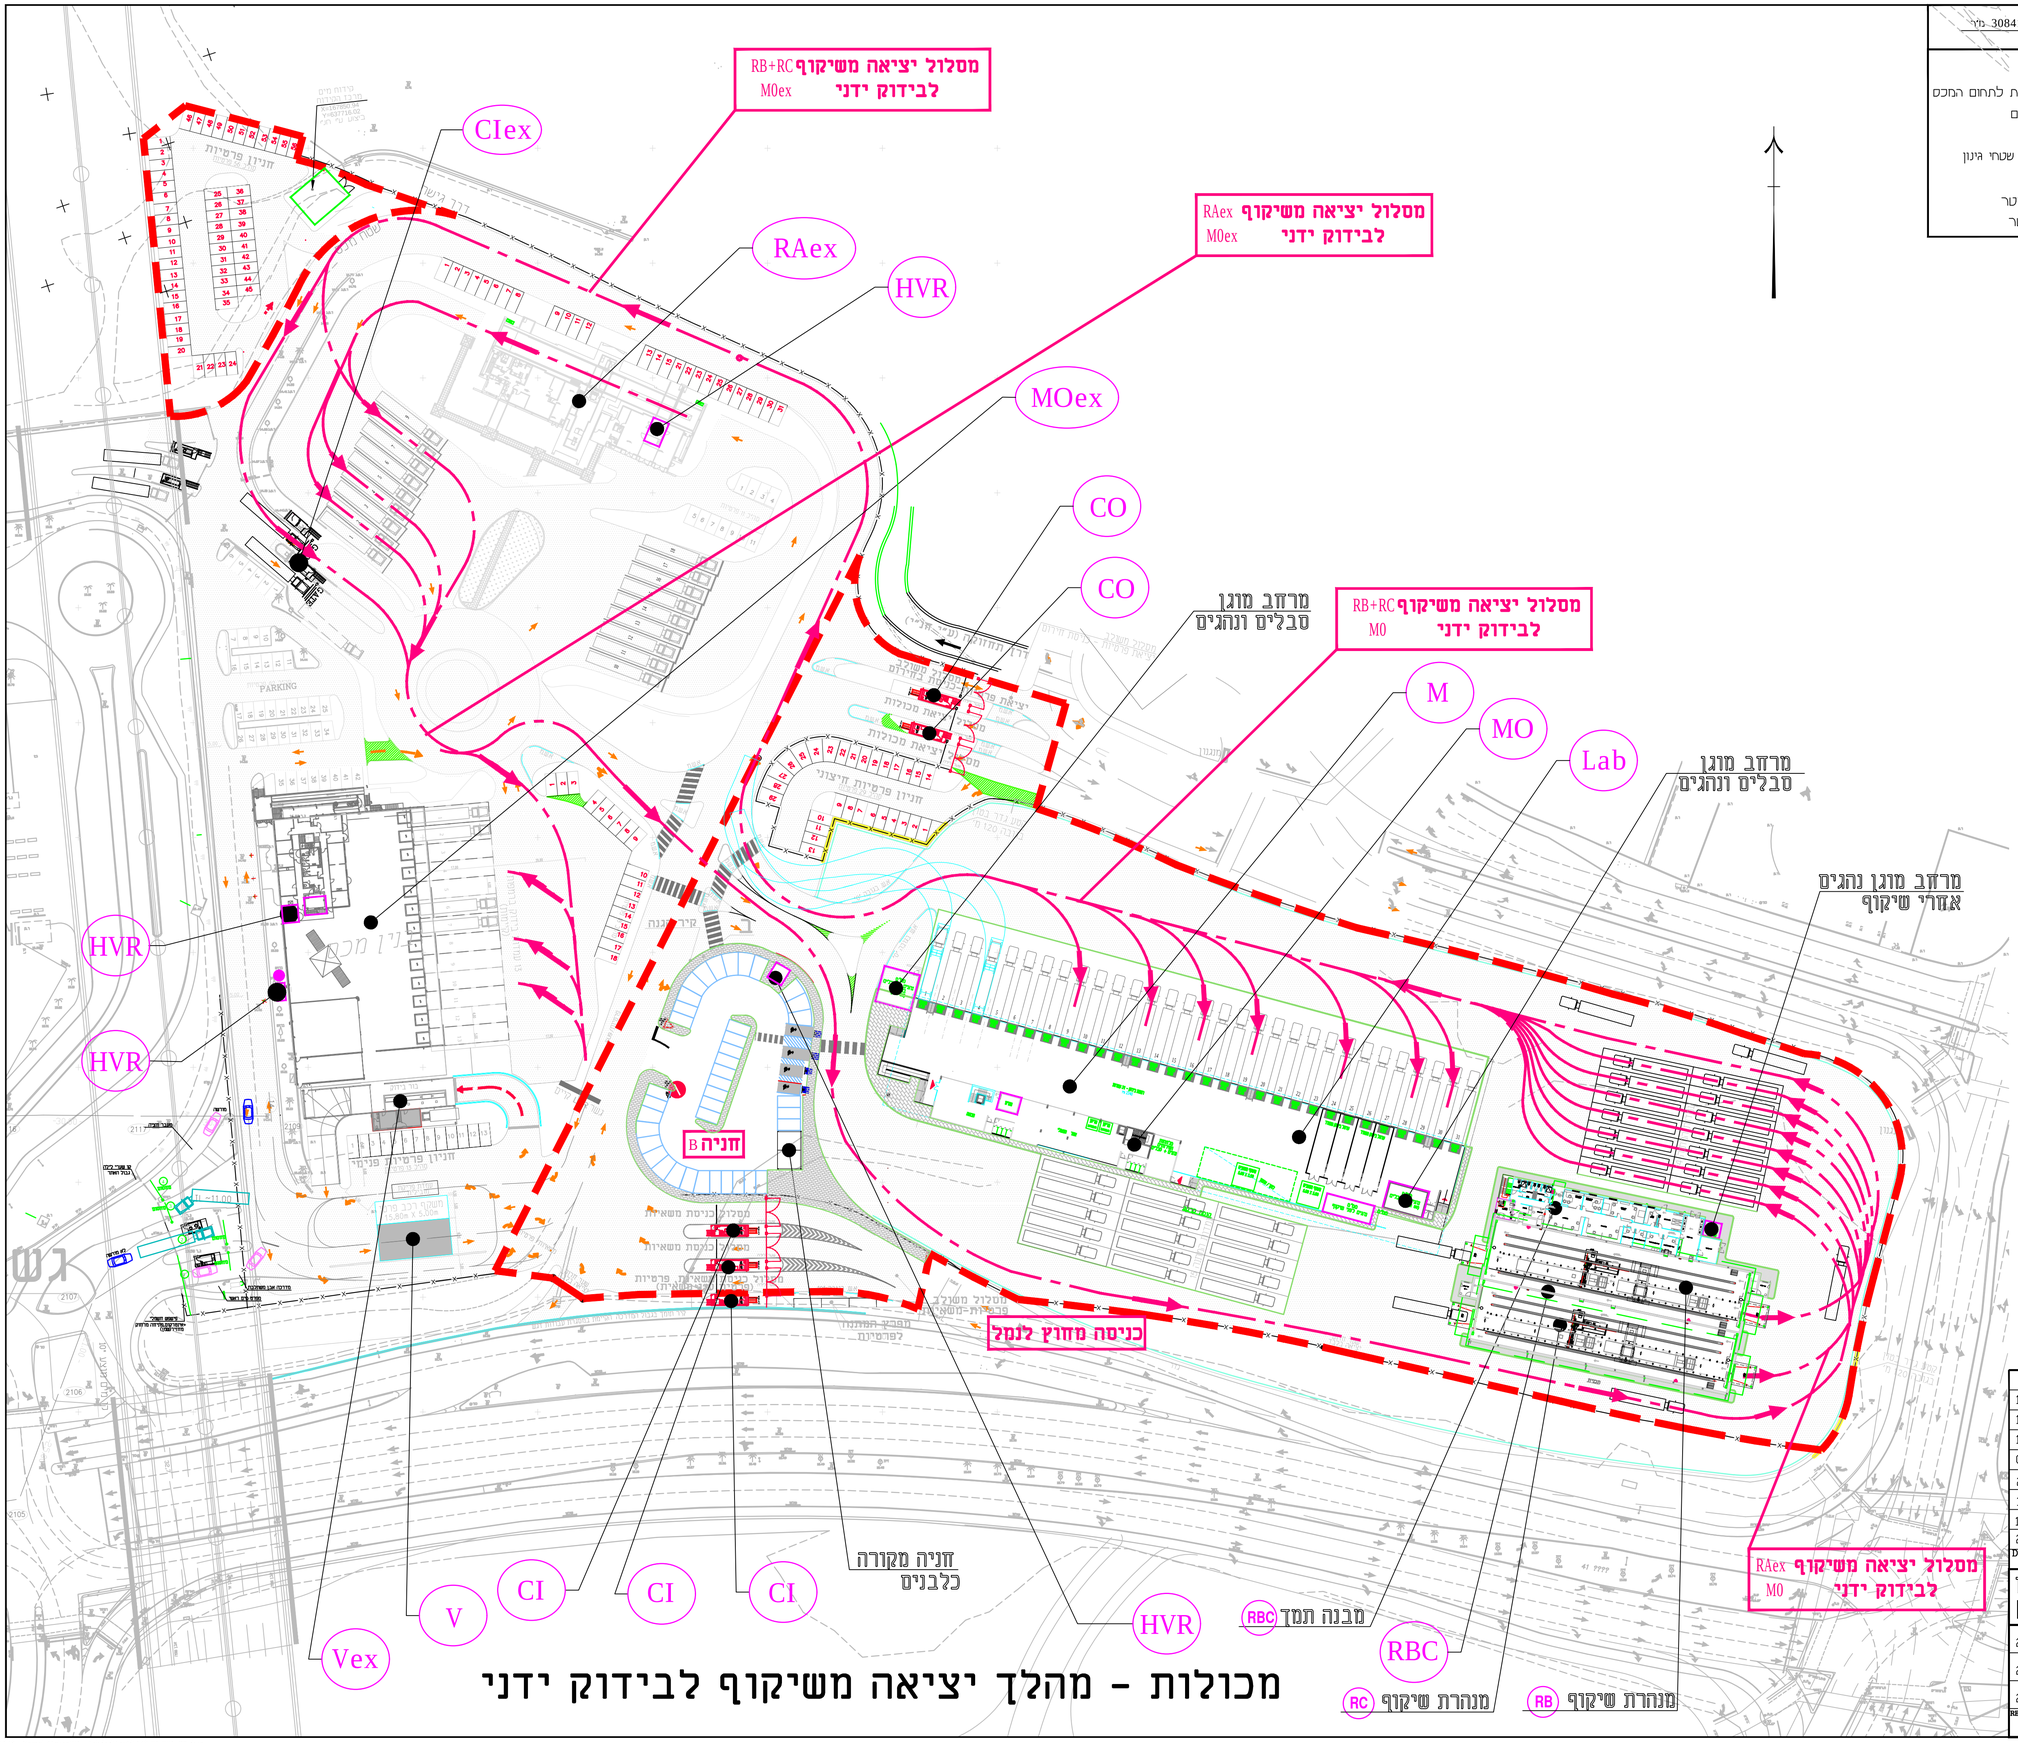

מכולות - מהלך יציאה משיקוף לבידוק ידני

שטח מוגדר: 30841 מ"ר

מקרא:
- שטח תוספת לתחום המכס
- גדר ושערים
- מבנה
- מדרכות \ שטחי גינון

הערה:
1- כל המפלסים במטר
2- כל המידות במטר

Legend :

CIex	- Check-In Cabins [exist]
CI	- Check-In Cabins [New]
CO	- Check-Out Cabins [New]
RAex	- Radiography Facility A [Exist]
RBC	- Radiography Facility B + C [New]
MOex	- Manual Inspection Facility [Exist]
M	- Manual Inspection Facility [New] Inspection Ramp
MO	- Offices (NEW)
LAB	- Chemical Laboratory [Inspection Ramp]
Vex	- Vehicle Inspection Facility [Exist]
V	- Vehicle Inspection Facility [New]
Oex	- Offices [Exist]
HVR	- High Voltage Room

DATE תאריך	REV. מהדורה	BY ע"י	DESCRIPTION תאור
10.09.2019	B4	ת.כ.	למכרז
10.06.2019	B3	ת.כ.	למכרז
14.05.2019	B2	ת.כ.	למכרז
08.04.2019	B1	ת.כ.	למכרז
26.08.2018	P3	ת.כ.	לעיון
19.12.2017	P2	כ.ר.	לעיון
12.09.2017	P1	כ.ר.	לעיון
20.08.2017	P0	כ.ר.	לעיון

לביד הנדסה בע"מ
LAVID ENGINEERING LTD
YOKNEAM-20692 P.O.B. 57
TEL: 04-9894871
FAX: 04-9891344
Email: office@lavid.co.il

יוכן עבור: PREPARED FOR		תיכנן:	20.08.2017 דיקלה כ.
משרד האוצר-אגף מכס ומע"מ			
פרויקט PROJECT		מירמפ	20.08.2017 דיקלה כ.
אתר משקף אשדוד			
נושא הנרמפ SUBJECT		אישור:	20.08.2017 ד.כ.
מסלול - מהלך יציאה משקוף לבידוק ידני			
מס' הנרמפ DRWG NO.	DATE תאריך:	קנ"מ SCALE	הוצאה REV
143-01-002 sh#2	10.09.2019	–	B4

Plot A1

O:\143 - Namal_Mehes\01 - Ashdod\Lavid\143-01-001_B5.dwg