

שטח חגרש 30841 מ"ר

Legend :

מקרא:


- שטח חוספת לתחום המכס
- גדר ושערים
- מבנה
- מדרכות \ שטחי גיפון

מערך:

- 1- כל המפלסים במטר
- 2- כל המידות במטר

Legend :

- CIex - Check-In Cabins [exist]
- CI - Check-In Cabins [New]
- CO - Check-Out Cabins [New]
- RAex - Radiography Facility A [Exist]
- RBC - Radiography Facility B + C [New]
- MOex - Manual Inspection Facility [Exist]
- M - Manual Inspection Facility [New]
- MO - Offices (NEW)
- LAB - Chemical Laboratory [Inspection Ramp]
- Vex - Vehicle Inspection Facility [Exist]
- V - Vehicle Inspection Facility [New]
- Oex - Offices [Exist]
- HVR - High Voltage Room

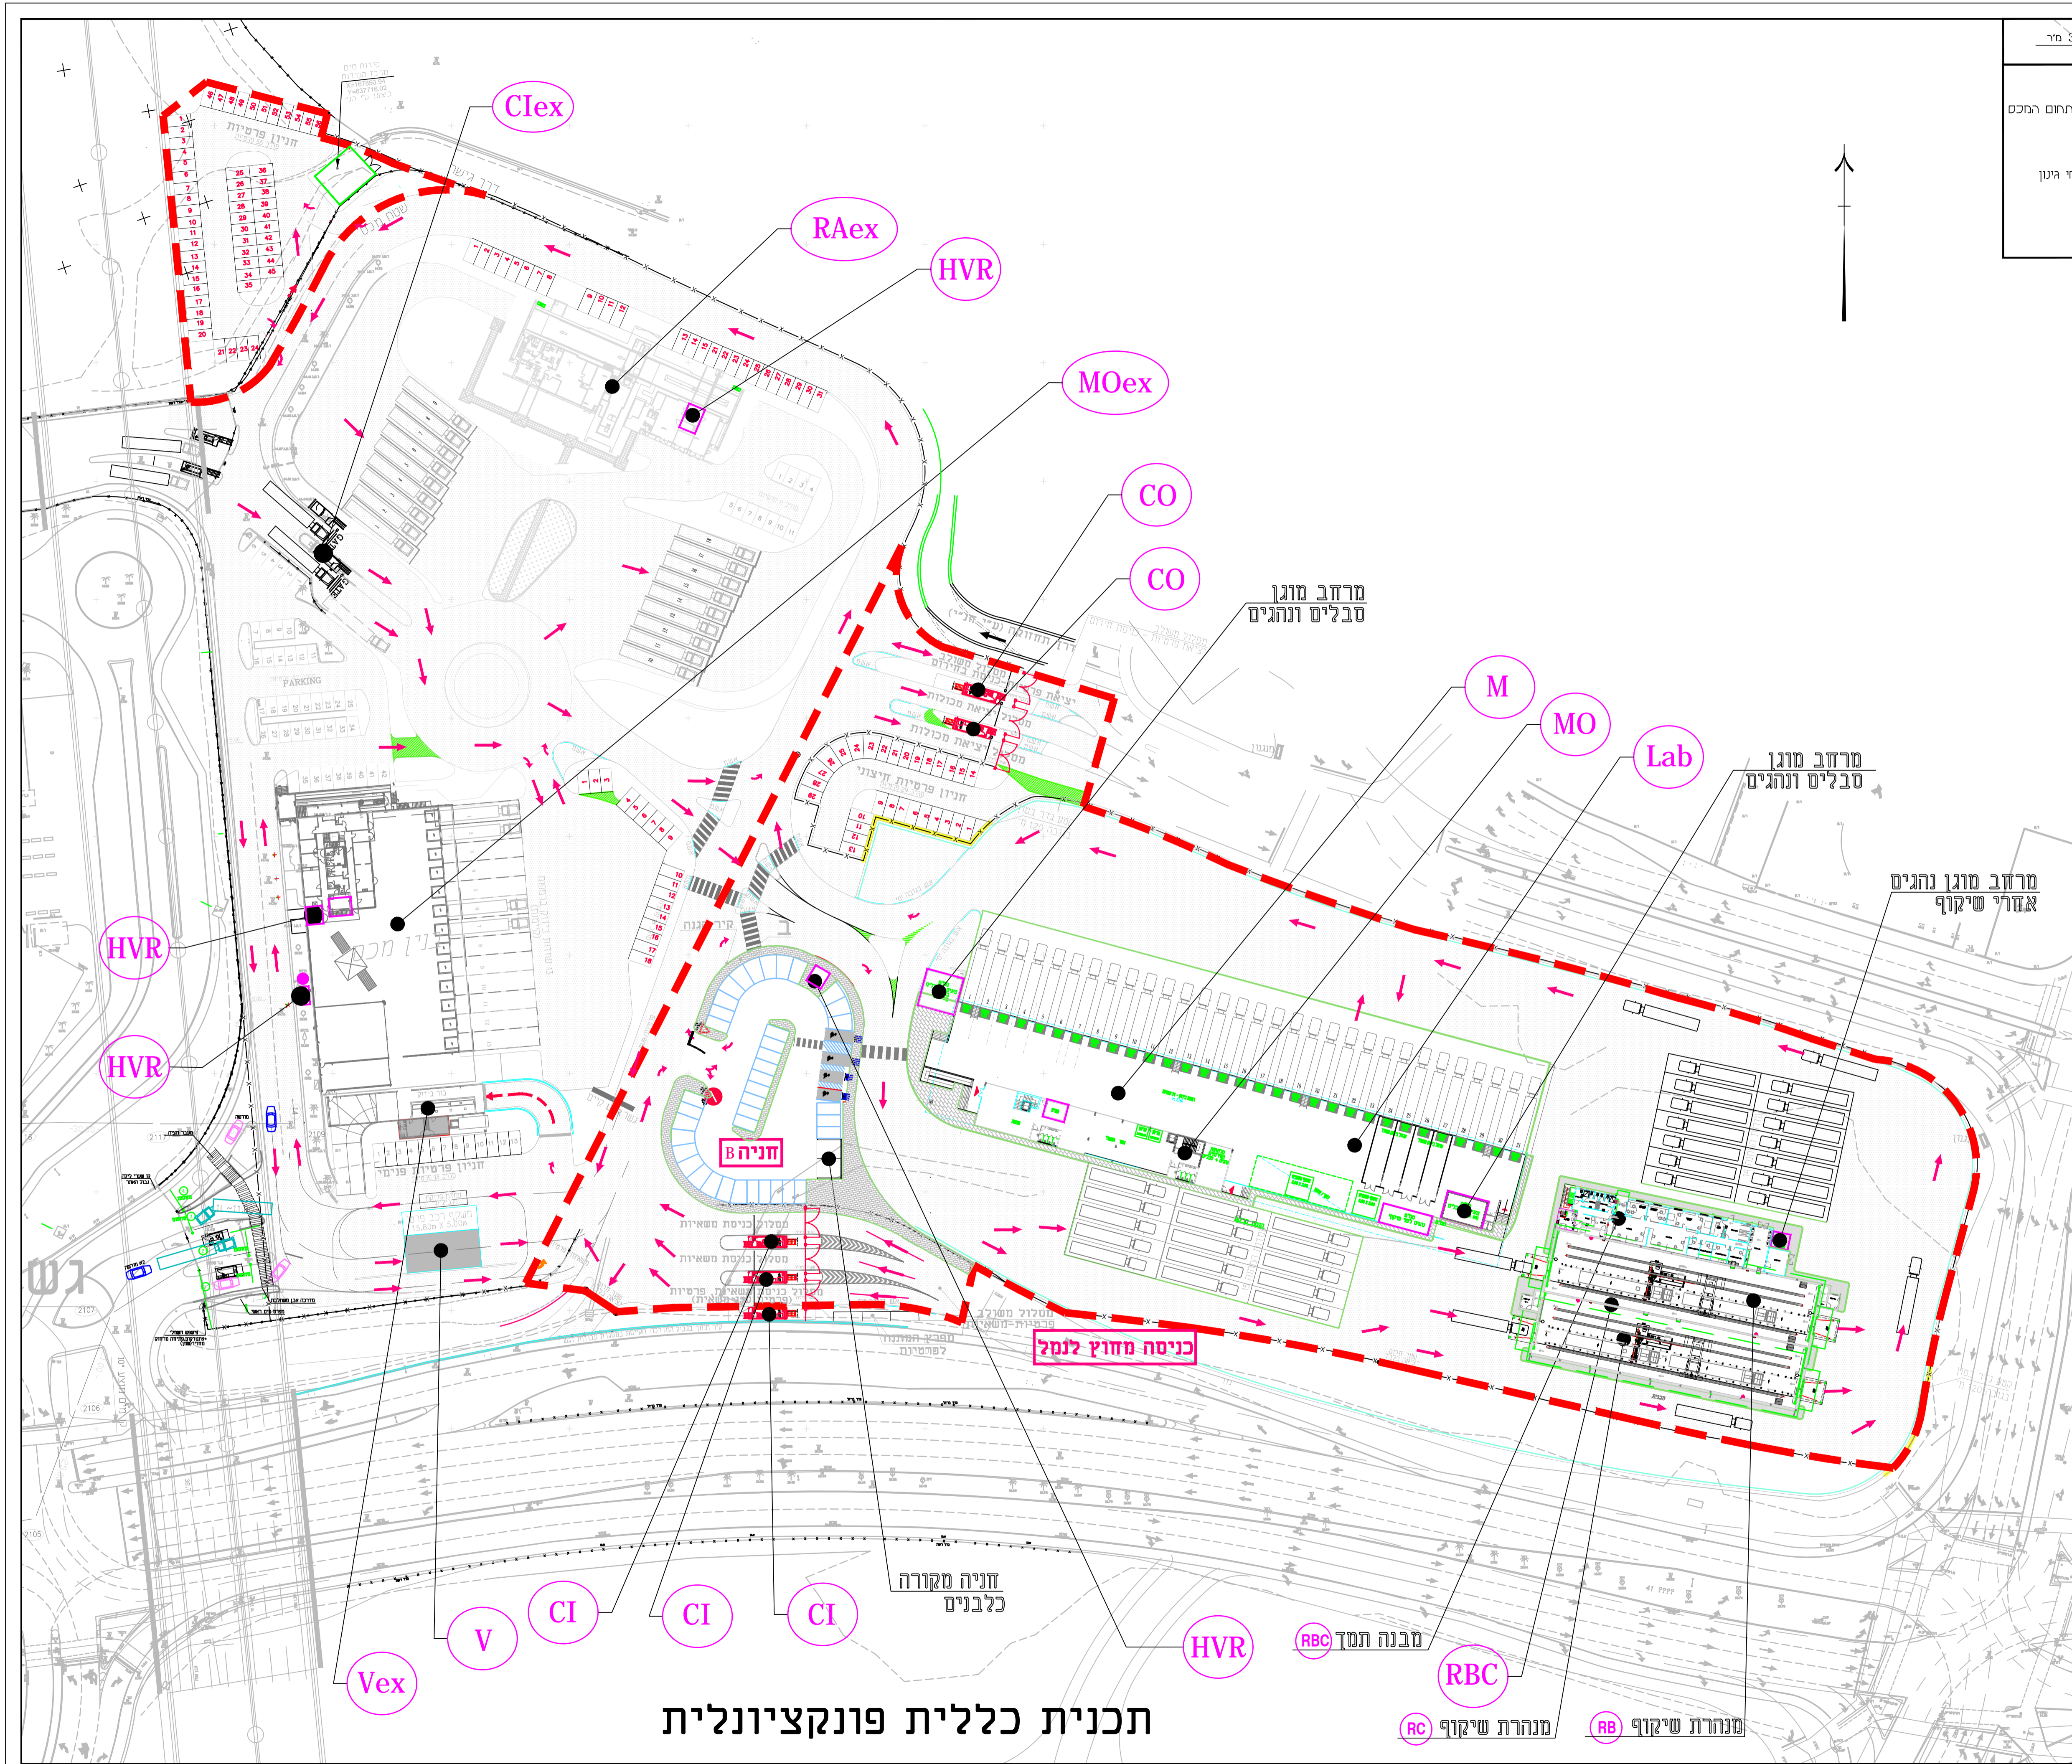

DATE	REV	BY	DESCRIPTION	תאריך	מחזור	ע"י	תיאור
10.09.2019	B4			ת.ל.			למכרז
10.06.2019	B3			ת.ל.			למכרז
14.05.2019	B2			ת.ל.			למכרז
08.04.2019	B1			ת.ל.			למכרז
26.01.2019	P10			ת.ל.			עידכון עפ"י גבול פרויקט - זמנית
26.08.2018	P9			ת.ל.			עידכון כללי
26.12.2017	P8			כ.ר.			עידכון כללי
12.11.2017	P7			כ.ר.			עידכון כללי
24.10.2017	P6			כ.ר.			עידכון כללי
13.09.2017	P5			כ.ר.			לעיון
11.08.2017	P4			כ.ר.			עידכון
23.07.2017	P3			כ.ר.			עידכון
20.07.2017	P2			כ.ר.			עידכון
18.07.2017	P1			כ.ר.			עידכון משקף רכבים פרטיים
05.06.2017	P0			כ.ר.			עידכון עפ"י פגישה מתאריך 04/06/17

LAVID ENGINEERING LTD
 YDKNEAM-20692
 P.O.B. 57
 TEL. 04-9894871
 FAX. 04-9891344
 Email: office@lavid.co.il

24.01.2019 D.L. PREPARED FOR: **משרד הוצר-אגף מכס ומע"מ**
 26.01.2019 T.L. PROJECT: **אתר משקף אשדוד**
 28.01.2019 D.L. SUBJECT: **תכנית כללת פונקציונלית**
 REV. NO. DATE: 10.09.2019
 DRAW. NO. 143-01-001