


קיימת דרישה למתכנן הצומת (יפה נוף)  
 למפל בכביש הגישה. תכנון זה יוצר פתרון  
 בכניסה לרכבים פרטיים ולמשאיות

# מערך כללי פונקציונאלי כולל בית המחס - אופציונלי

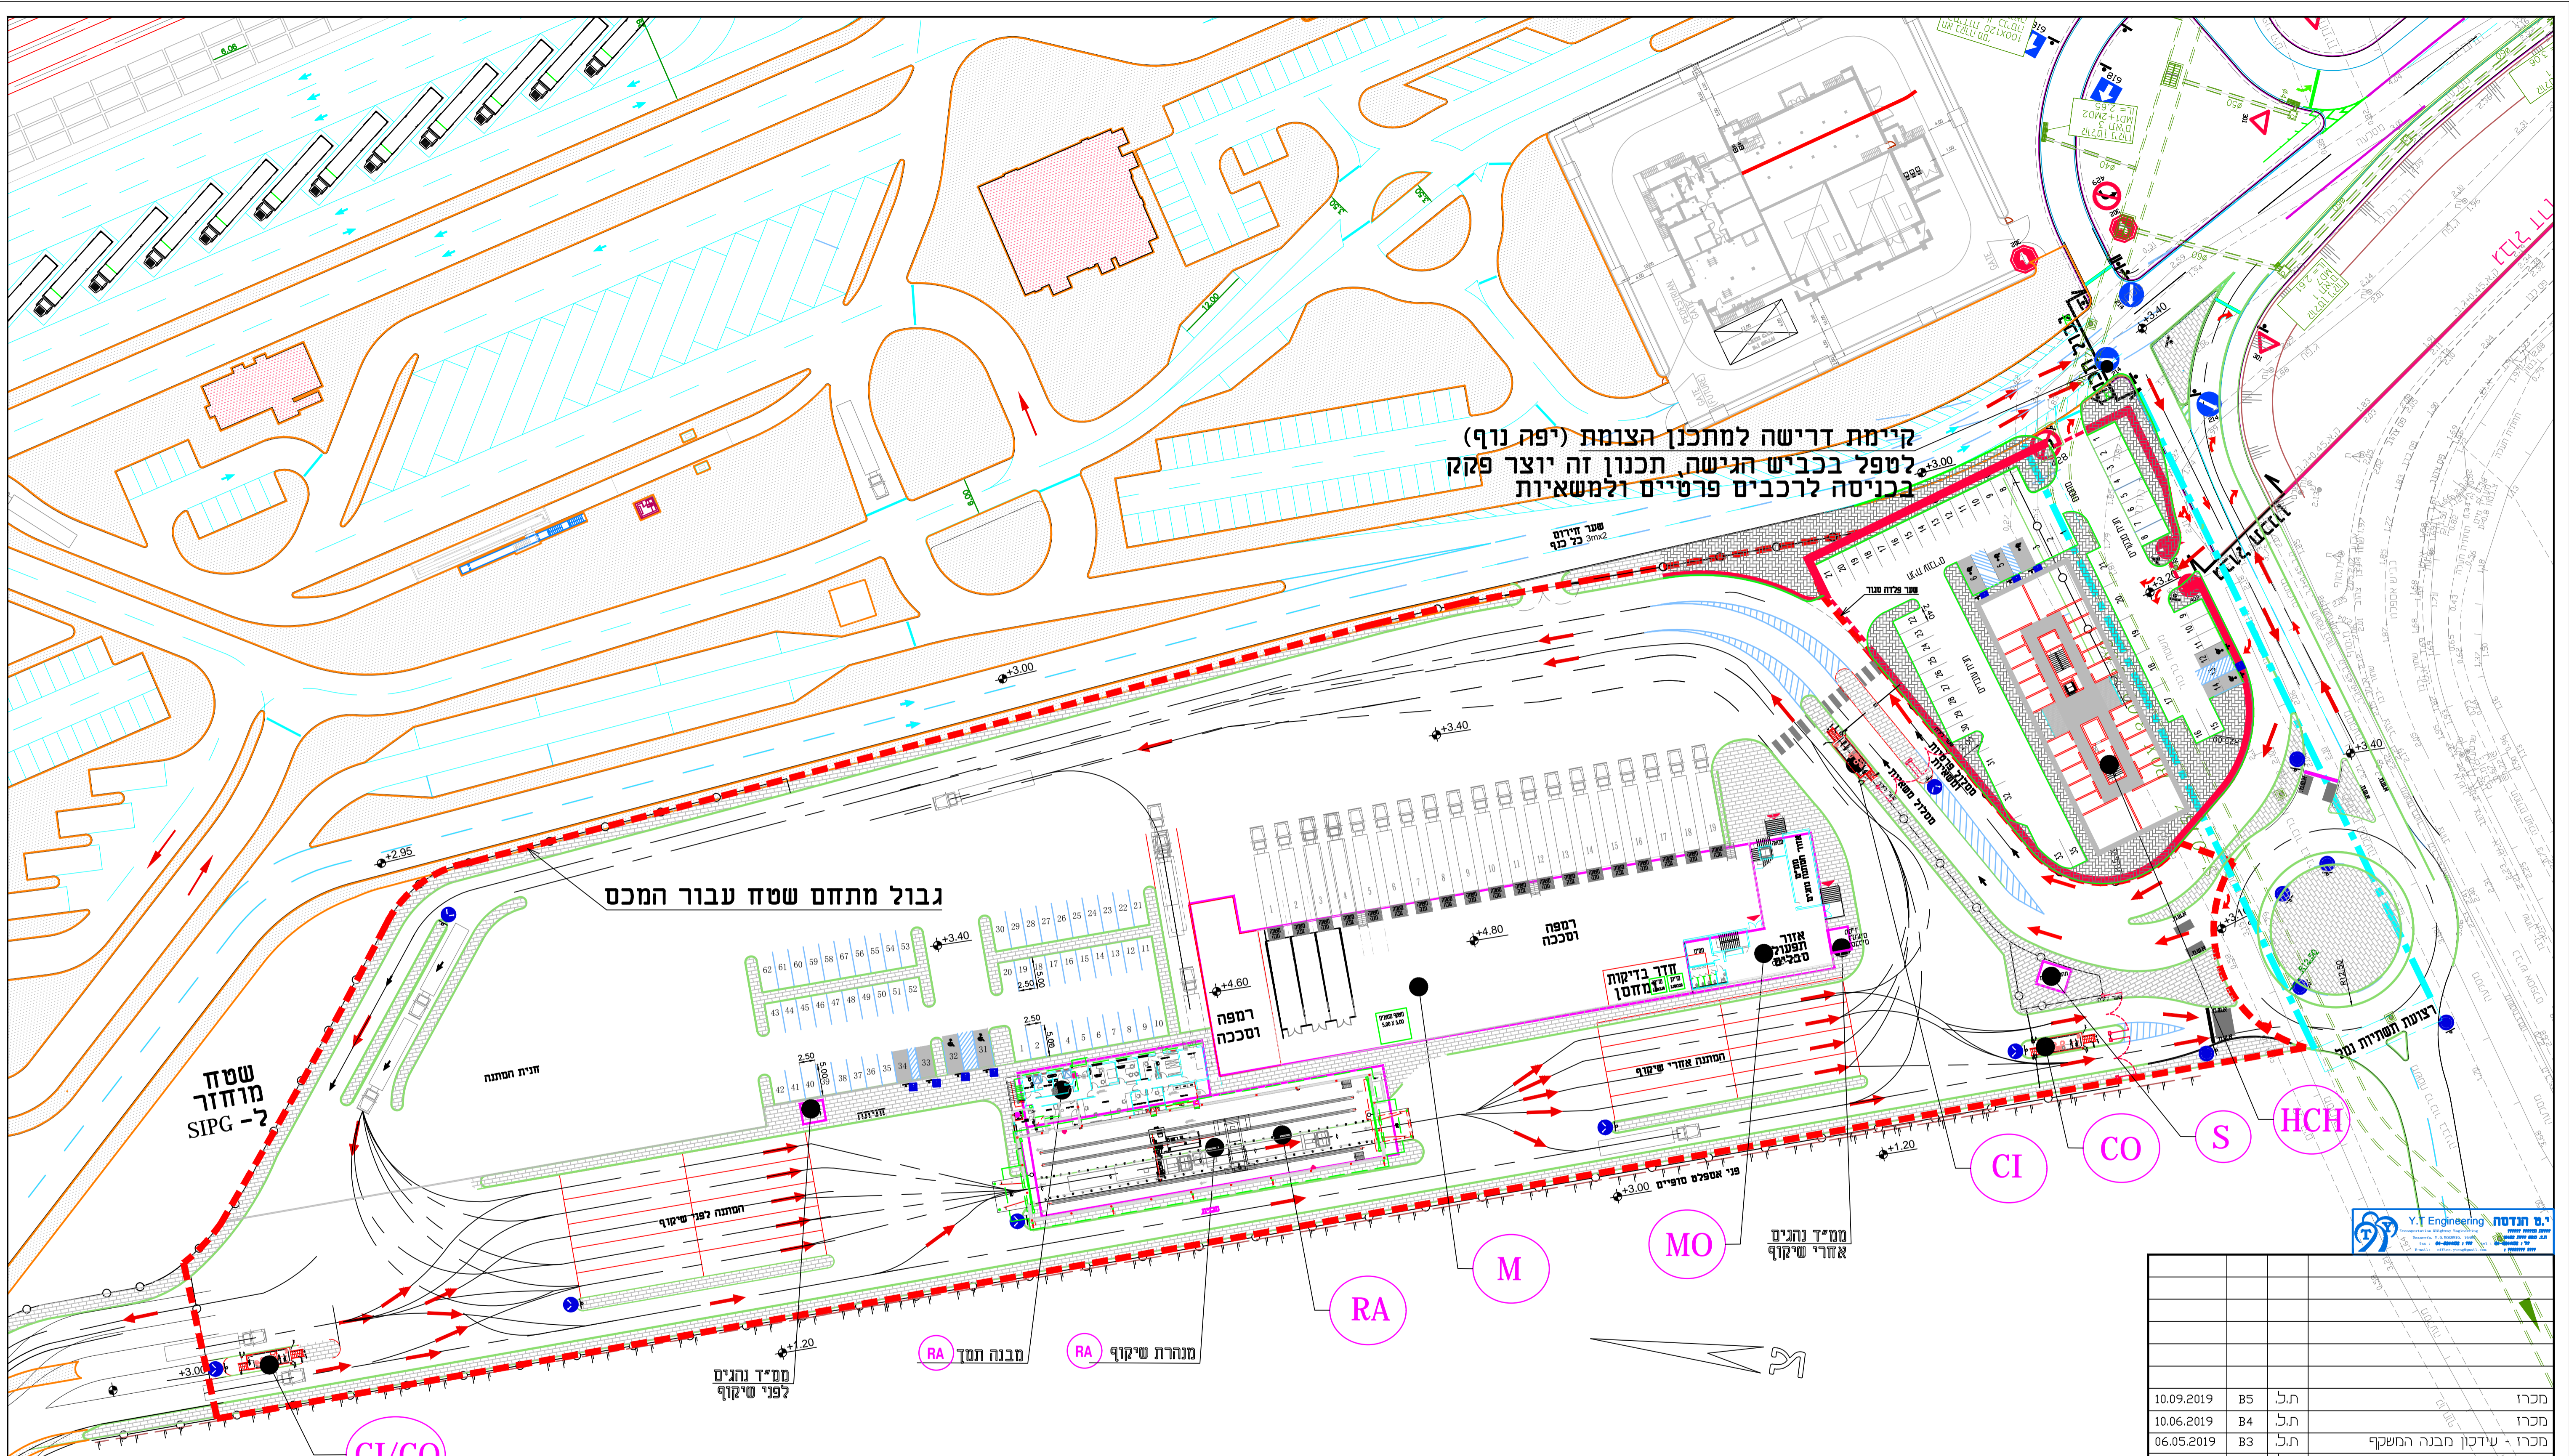

שטח חגרש: 27402 מ"ר

- מקרא:**
- גבול מתחם המחס - גדר ושערים
  - חבנה - חדרות \ שטחי גינון
- הערה:**
- 1- כל המפלסים במטר
  - 2- כל המידות במטר

**Legend :**

- CI - Check-In Cabins
- CO - Check-Out Cabins
- RA - Radiography Facility A
- M - Manual Inspection Facility
- MO - Offices
- S - Sewage pumping station 10L/S
- HCH - Haifa Customes House Optionally

DATE	REV	BY	DESCRIPTION	תאריך	מס' תיק
10.09.2019	B5	ת.ל.	מכרז		
10.06.2019	B4	ת.ל.	מכרז		
06.05.2019	B3	ת.ל.	מכרז - עיידון חבנה המשקף		
21.03.2019	B2	ת.ל.	מכרז - עיידון חבנה המשקף		
03.03.2019	B1	ת.ל.	למכרז		
20.12.2018	P0	ת.ל.	לאישור		

אסף בן-נון מיטל אמסטרדם אדריכלים www.Amsterdam-BenNun.com assafbnn@012.net.il 052.6714572 יו"ר 052.6714572 טל 04.8227631 טל 22809 טל		Y.I. Engineering הנדסה י.י. הנדסה	
<b>לביד הנדסה בע"מ</b> <b>LAVID ENGINEERING LTD</b>			
20.12.2018	D.L.	ת.ל.	תוכן ענון
20.12.2018	T.L.	ת.ל.	פרויקט
23.12.2018	D.L.	ת.ל.	נחל המפרט - מתקן המשקף
נוסף הימורפוס מערך כללי פונקציונאלי דאטאבאזיס כולל בית המחס - אופציונלי סט הימורפוס SCALE: 1:1000 DRAWG NO. 143-02-01-200			