


שם המתקן	כמות עובדים צפויים בחירום	עמדות עבודה נדרשות במצב חירום	מזדמנים במצב חירום (מקבלי שירותים)	שטח ממי"קים (נטו) נדרש לצרכי חירום	הערות
מרכז הפעלה של מכס חיפה	12	12	אין	סה"כ שטח 80 מ"ר, 60 מ"ר ממוגן ו 20 מ"ר שטחי מנהלה (שירותים, מחסן, מטבחון)	
עמדות הצ'ק אין	3-5	0	2	6 מ"ר	עמדת הצ'ק אין אחת ממוגנת בכל כניסה לאתר, ברמת מיגון של ממי"ק
משרדי המשקף	10	10	10	שטח ממי"ק בהתאם לתקני פקע"ר להגנה על העובדים המזדמנים	בכל ממי"ק יהיו אמצעים לטובת עבודה בחירום מהממי"ק - שקעי חשמל, תקשורת, תאורה
אזור המתנת שיקוף לפני	20	0	20	שטח ממי"ק בהתאם לתקני פקע"ר להגנה על המזדמנים	העמדת ממי"ד בשטח קרוב לאזור על מנת לספק להם הגנה במקרה של התקפה
מכלול פיענוח (רדיוגרפיה)	2	2	2	שטח ממי"ק בהתאם לתקני פקע"ר	2 עמדות עבודה בשטח ממי"ק מתוכנן במבנה
אזור המתנת שיקוף אחרי	20	0	20	שטח ממי"ק בהתאם לתקני פקע"ר להגנה על המזדמנים	העמדת ממי"ד בשטח קרוב לאזור על מנת לספק להם הגנה במקרה של התקפה
רמפת בדיקה	70	0	20	* שטח ממי"ק בהתאם לתקני פקע"ר להגנה על המזדמנים * שטח מותאם ל-40 אנשים בזמן חירום	חלוקה שני או שלושה מרחבים מוגנים לאורך כל הרמפה

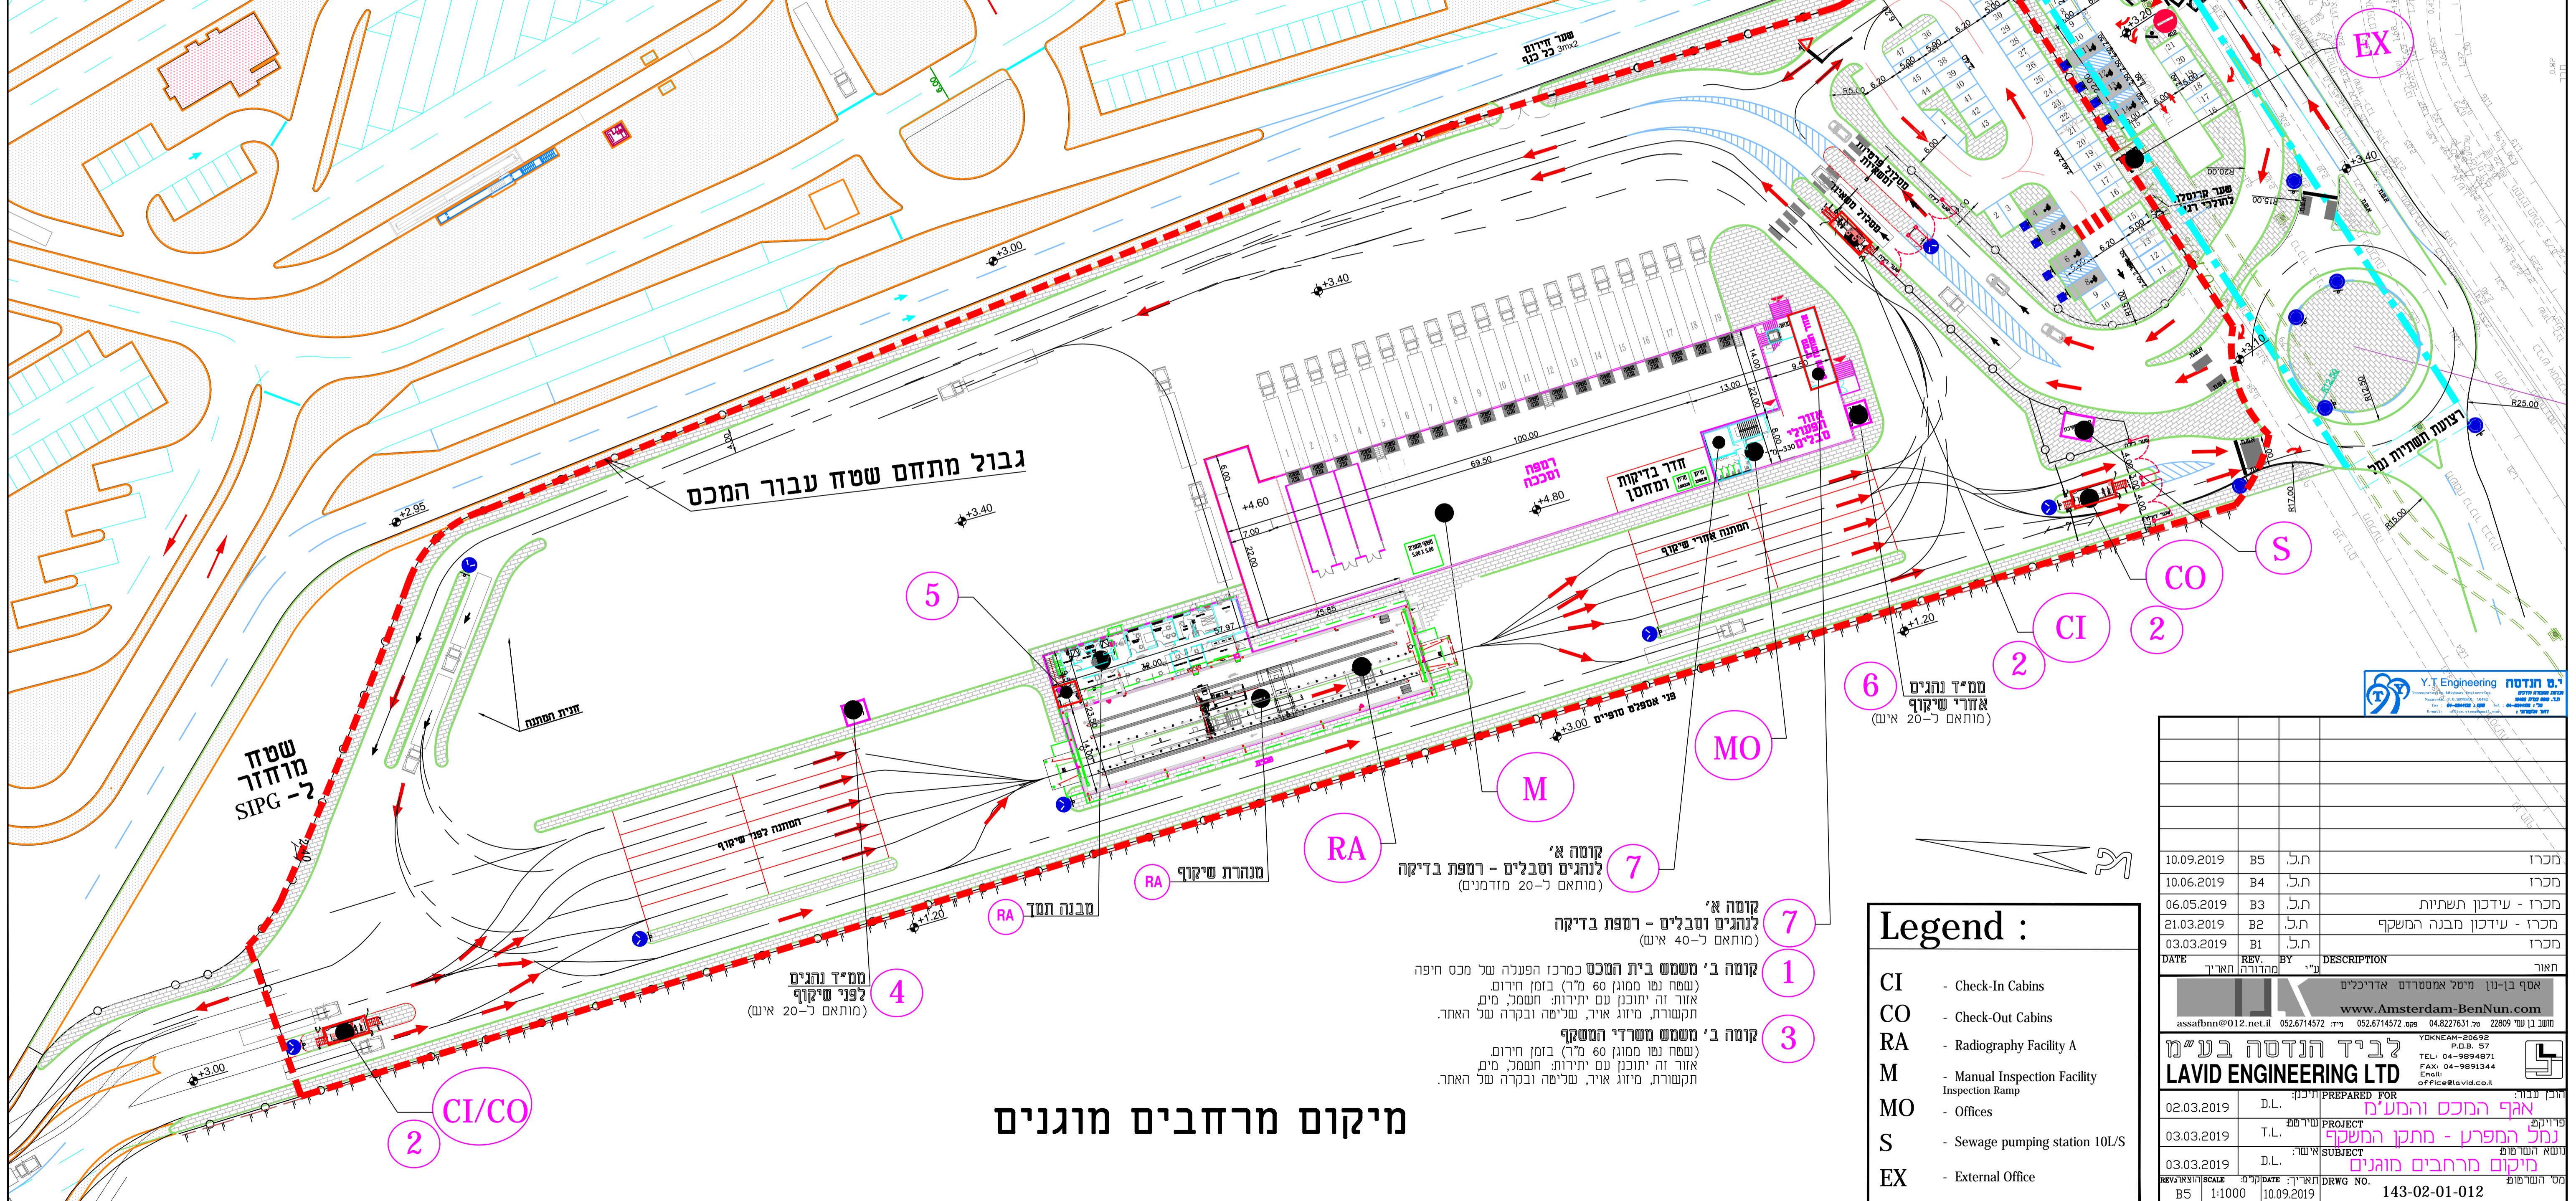

קיימת דרישה למתכונן הצומת (יפה נוף) לספל בכביש הגישה, תכנון זה יוצר פקק בכניסה לרכבים פרטיים ולמשאיות

גבול מתחם שטח עבור המכס

מחזור שטח ל-2 SIGP

Legend :

- CI - Check-In Cabins
- CO - Check-Out Cabins
- RA - Radiography Facility A
- M - Manual Inspection Facility
- MO - Offices
- S - Sewage pumping station 10L/S
- EX - External Office

- 7** קומה א' לנהגים וסבלים - רמפת בדיקה (מותאם ל-20 מזדמנים)
- 1** קומה ב' משמש בית המכס כמרכז הפעלה של מכס חיפה (שטח נטו ממוגן 60 מ"ר) בזמן חירום. אזור זה יתוכנן עם יתירות חשמל, מים, תקשורת, מיוגן אוויר, שליטה ובקרה של האתר.
- 3** קומה ב' משמש משרדי המשקף (שטח נטו ממוגן 60 מ"ר) בזמן חירום. אזור זה יתוכנן עם יתירות חשמל, מים, תקשורת, מיוגן אוויר, שליטה ובקרה של האתר.

מיקום מרחבים מוגנים

Y.T Engineering הנדסה
 www.Amsterdam-BenNun.com
 052.6714572
 04.8227631
 22809

DATE	REV.	BY	DESCRIPTION
10.09.2019	B5	ת.ל.	מכרו
10.06.2019	B4	ת.ל.	מכרו
06.05.2019	B3	ת.ל.	מכרו - עידכון תשתיות
21.03.2019	B2	ת.ל.	מכרו - עידכון מבנה המשקף
03.03.2019	B1	ת.ל.	מכרו

לבית הנדסה בע"מ LAVID ENGINEERING LTD
 02.03.2019 D.L. תוכן עבודה
 03.03.2019 T.L. PROJECT פרויקט
 03.03.2019 D.L. SUBJECT נושא הפרע - מתקן המשקף
 03.03.2019 D.L. SCALE: 1:1000 מיקום מרחבים מוגנים
 10.09.2019 DRAW NO. 143-02-01-012
 BS 1:1000