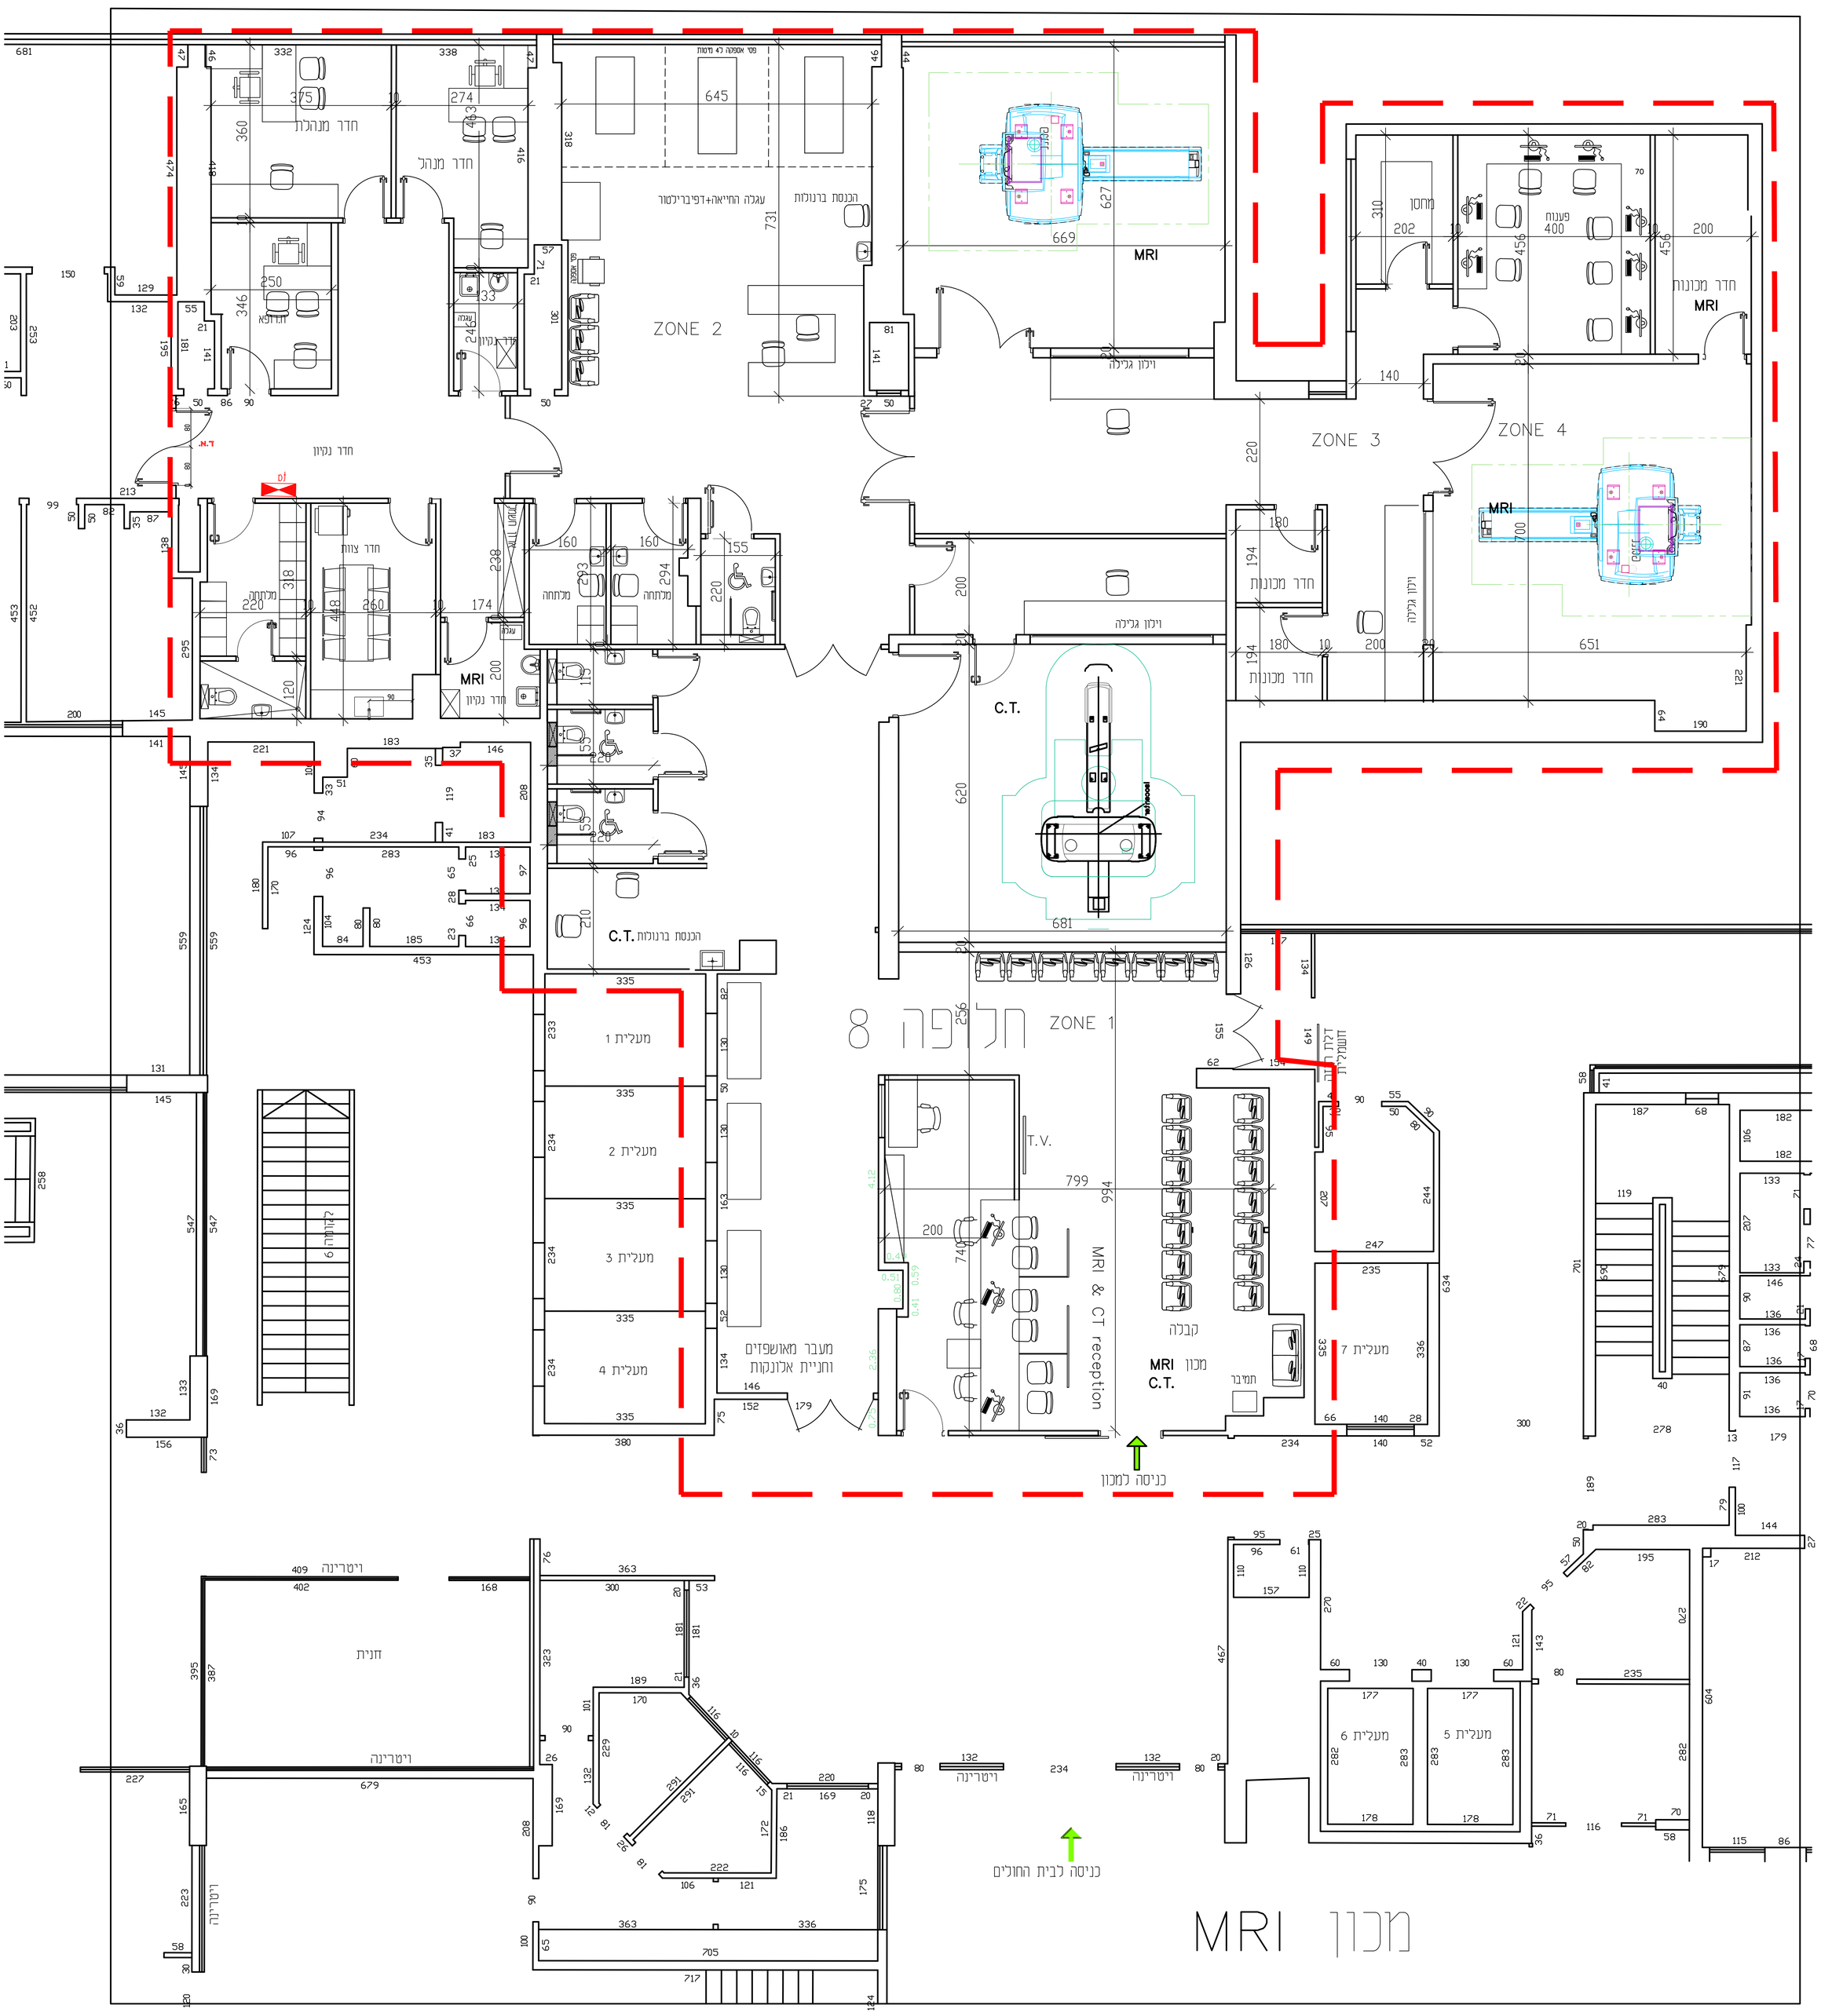
חדר מנהלת
חדר מנהל
חדר מנהל
חדר רפואה
חדר נקיון
חדר נקיון
חדר צוות
מלתחה
מלתחה
מלתחה
MRI
חדר נקיון
עגלה
עגלה
עגלה החייאה+דפיברילטור
הכנסת ברנולות
פסי אספקה לג מטות
ZONE 2
MRI
וילון גלילה
ZONE 3
ZONE 4
מחסן
פענות
חדר מכונות
MRI
חדר מכונות
חדר מכונות
וילון גלילה
MRI
C.T.
וילון גלילה
C.T.
הכנסת ברנולות
ZONE 1
חלקה 8
מעלית 1
מעלית 2
מעלית 3
מעלית 4
מעלית 7
מעלית 6
מעלית 5
T.V.
MRI & CT reception
מעבר מאושפזים
וחניית אלונקות
קבלה
MRI מכון
C.T.
תמיר
כניסה למכון
כניסה לבית החולים
ויטרינה
חנית
ויטרינה
ויטרינה
ויטרינה
מכון MRI