




תפנית מחיצה קבלת קהל
ק"מ 1:25

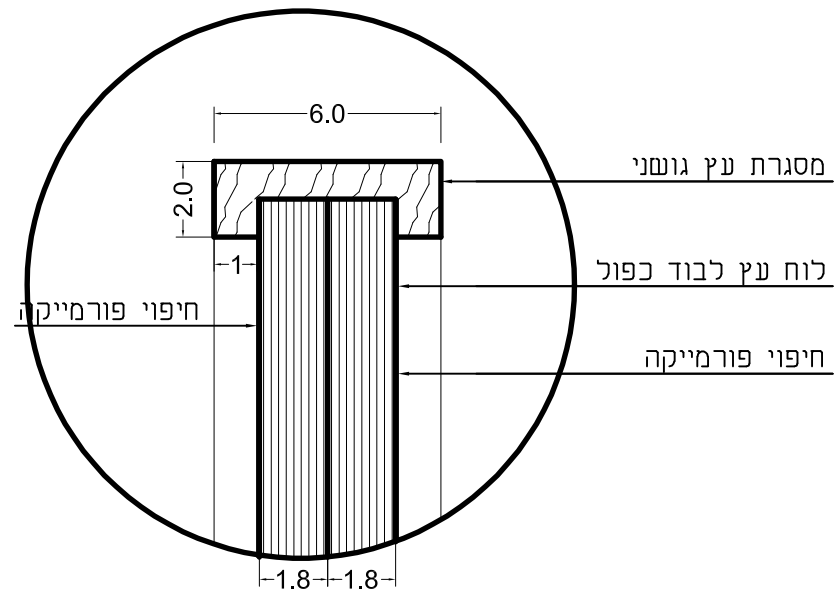


A פרט

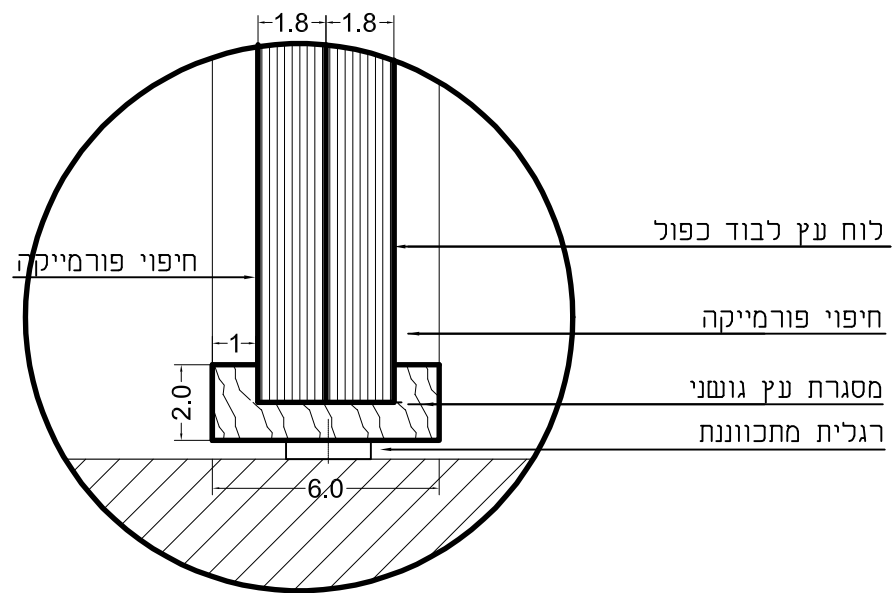


B 79

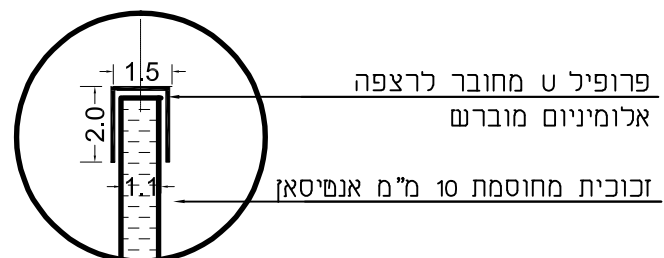

C1 פרט מ

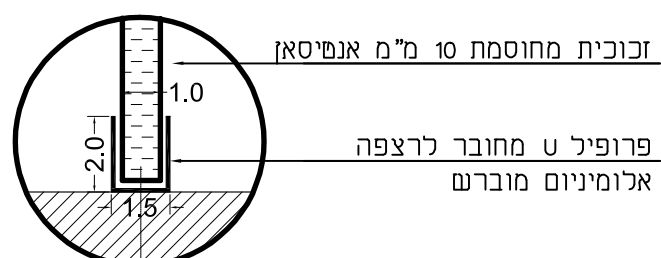

C פרמ

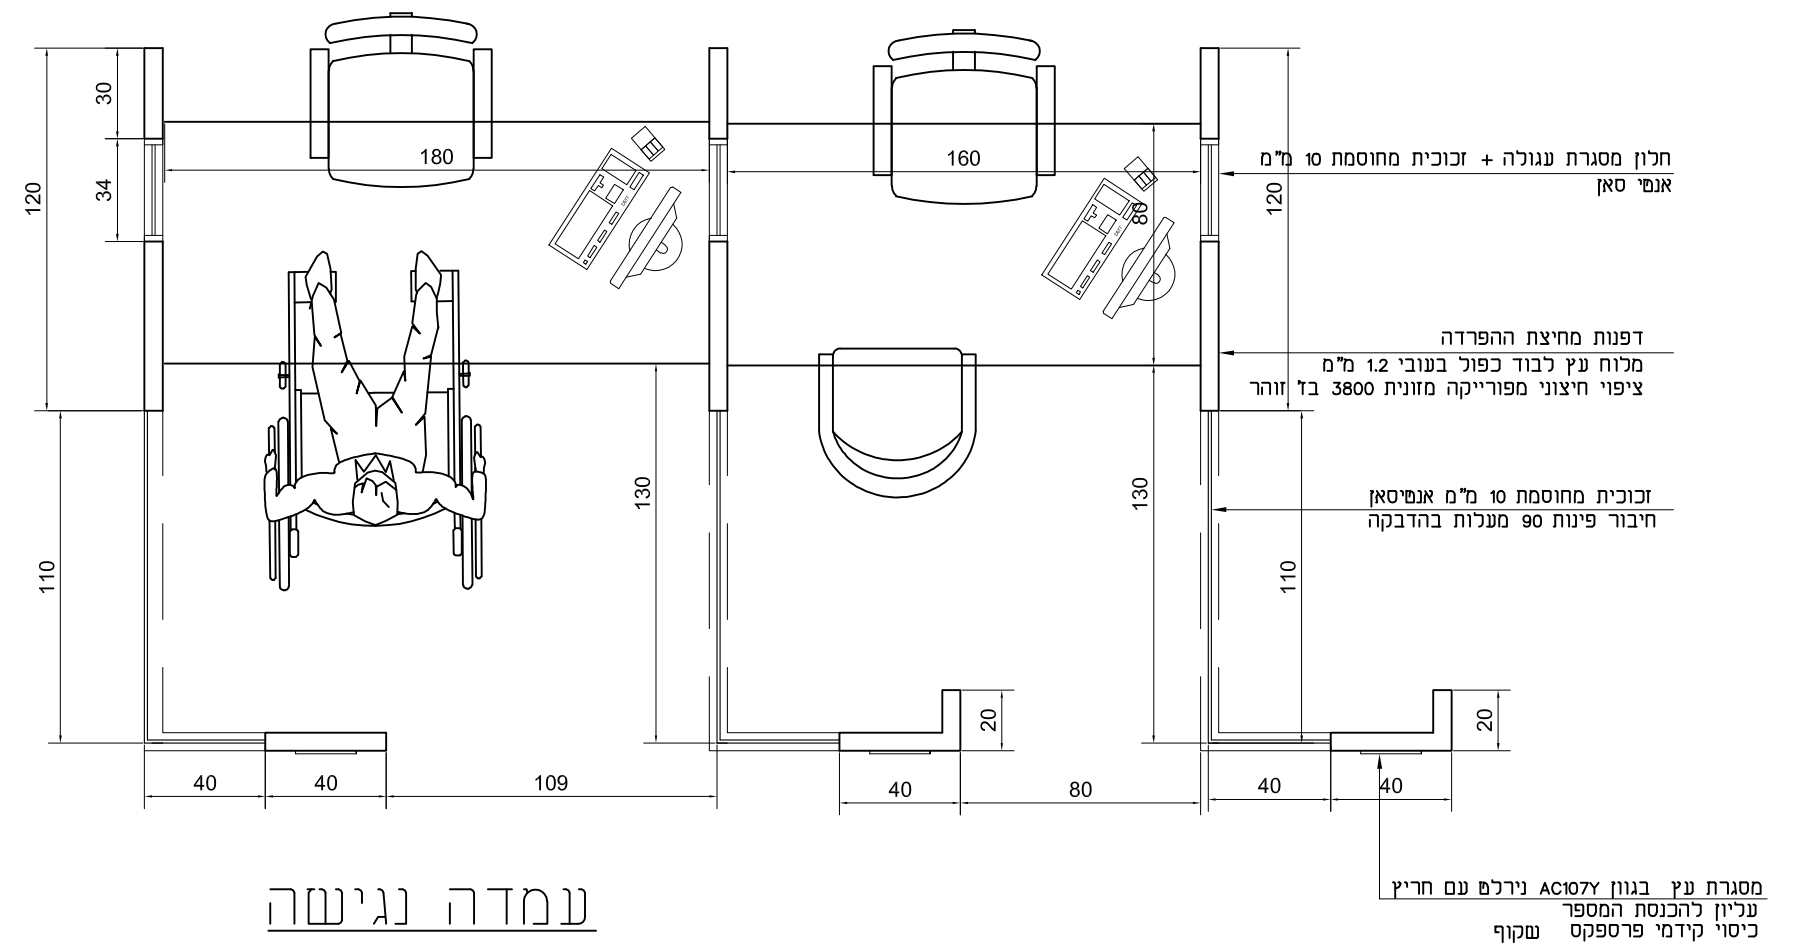

תחזית מתיצה קבלת קהל

