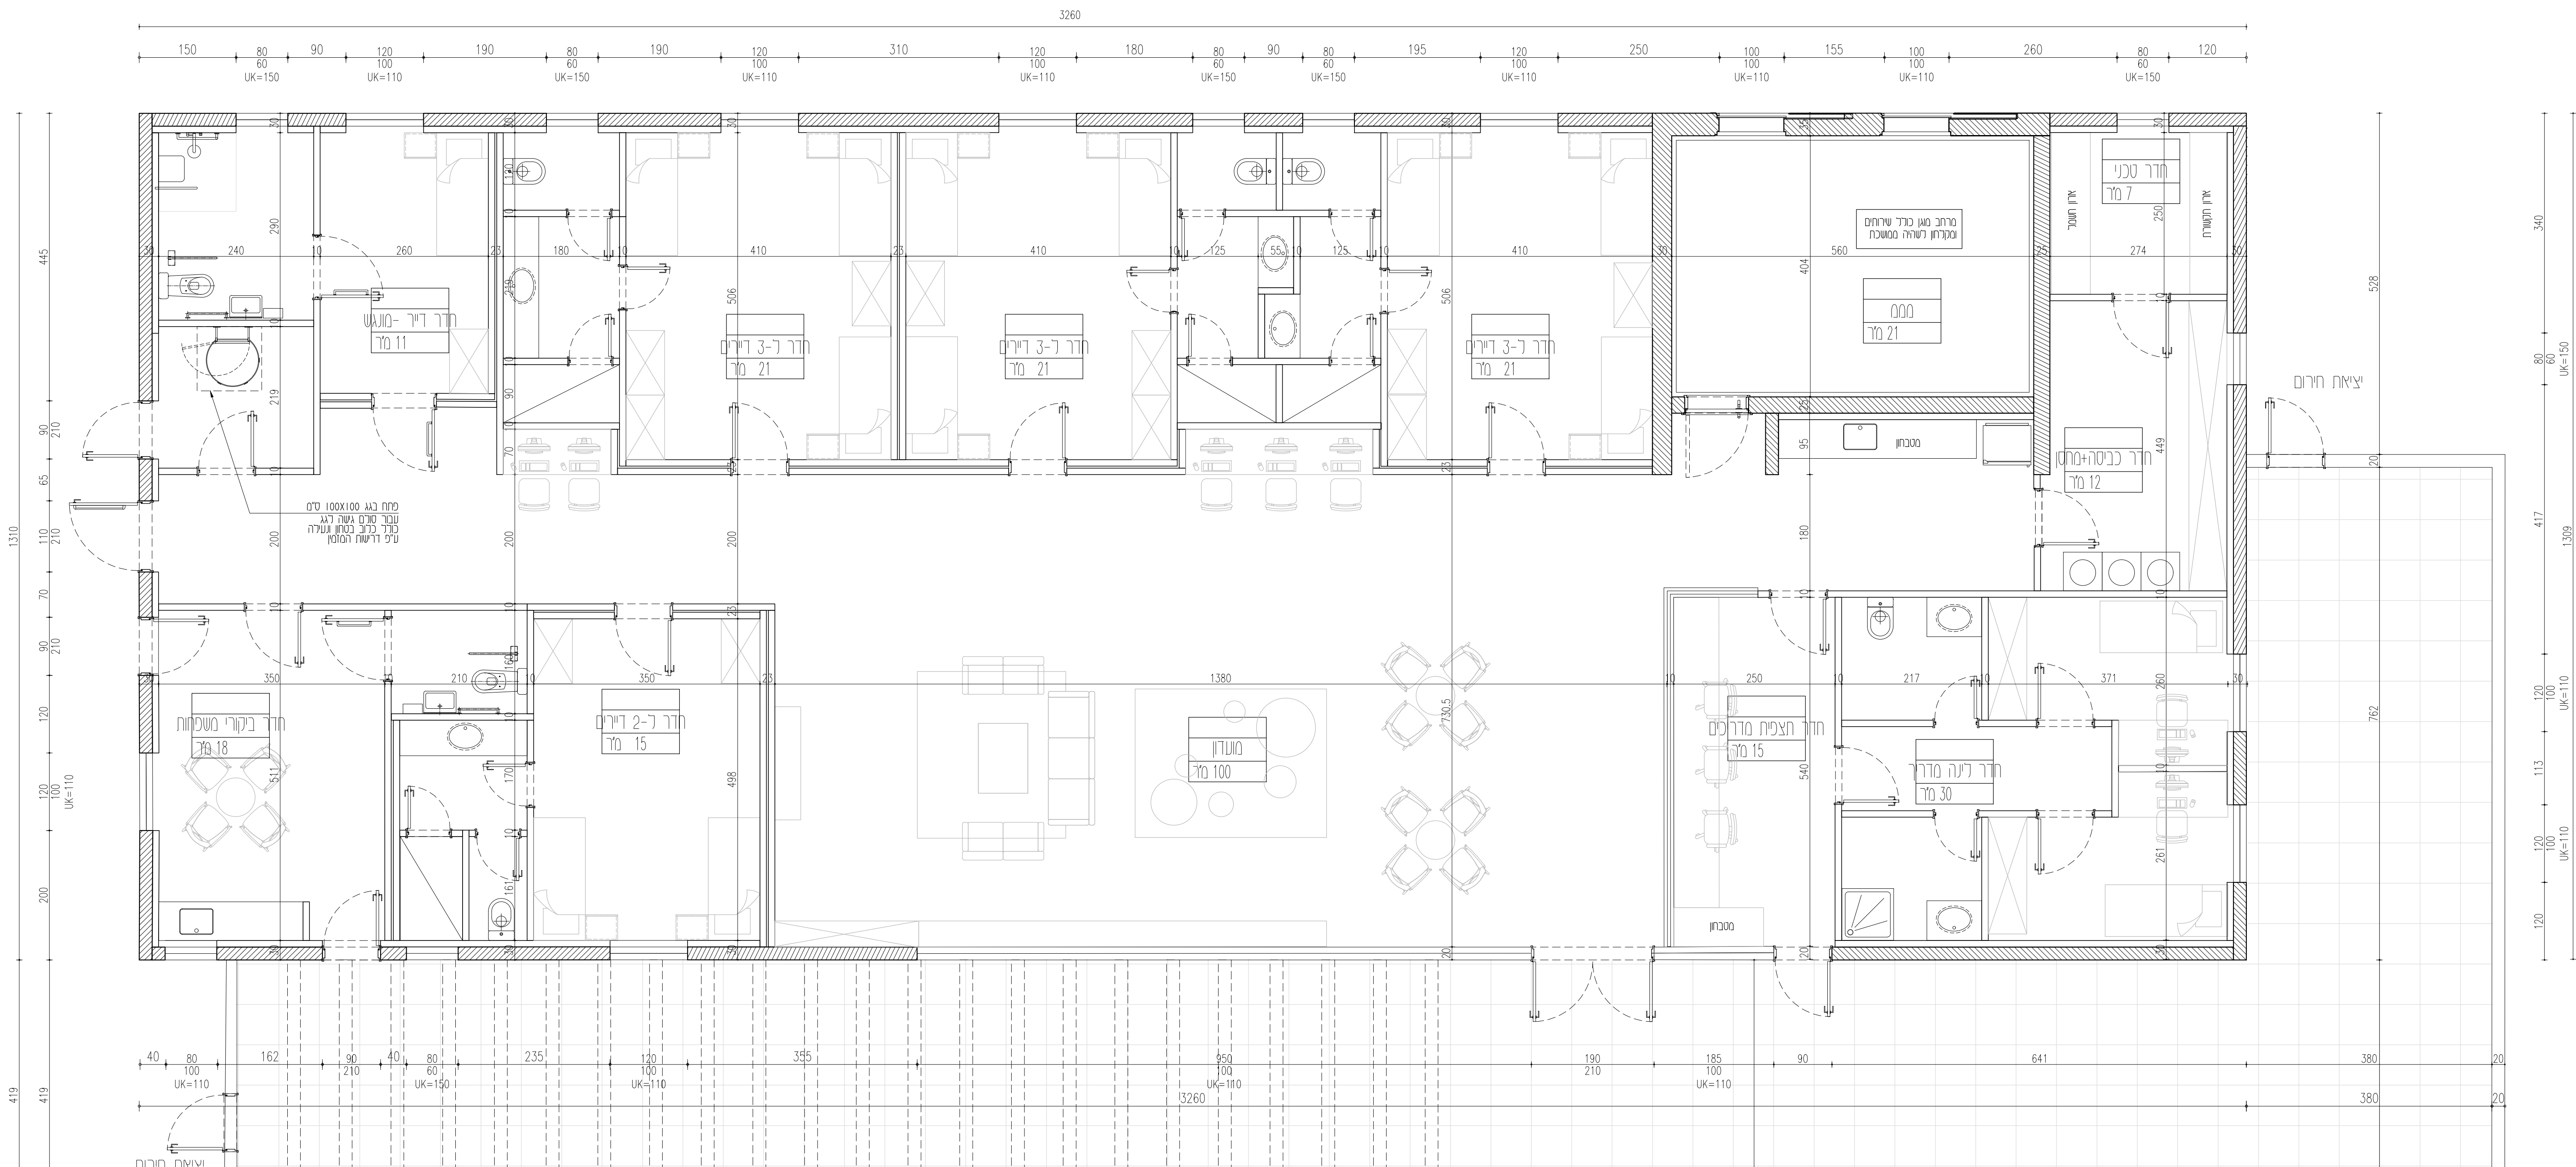


כך העבודות יהיו לפי חוק התכנון והבניה
תקנים הישראליים התקפים, במידה ויש סתירה בין החו
למחצית של יהודים למחנכו ולקבל הנחיותיו בנושא
המבצעים אחראי לרביקה המידות ולהתאמתם באחר,
ועליו להודיע למחנכו על כך טעות או אי התאמה,
אין דקבע מידוח על ידי במסידרה בשרטוט.
כל החתיות הן רכשוו המפרט של המחנכו
ואין דעשות בהן כך שימוש דלא אשורו בככת.

גובה מבנה
גובה נטו חקרה בטון - 3.30 מ'
(מסוד ע"פ 0.00- מ"ר רצף - א"א חקרה בטון)
גובה כריכת בטון חק"פ - 1.50 מ'
(מסוד ע"פ - מ"ר בטון חקרה - קצ"מ שניו כריכת בטון)
* המידות הנ"ל מניכרות

סקיצה תכנון ראשונית

[illegible]