


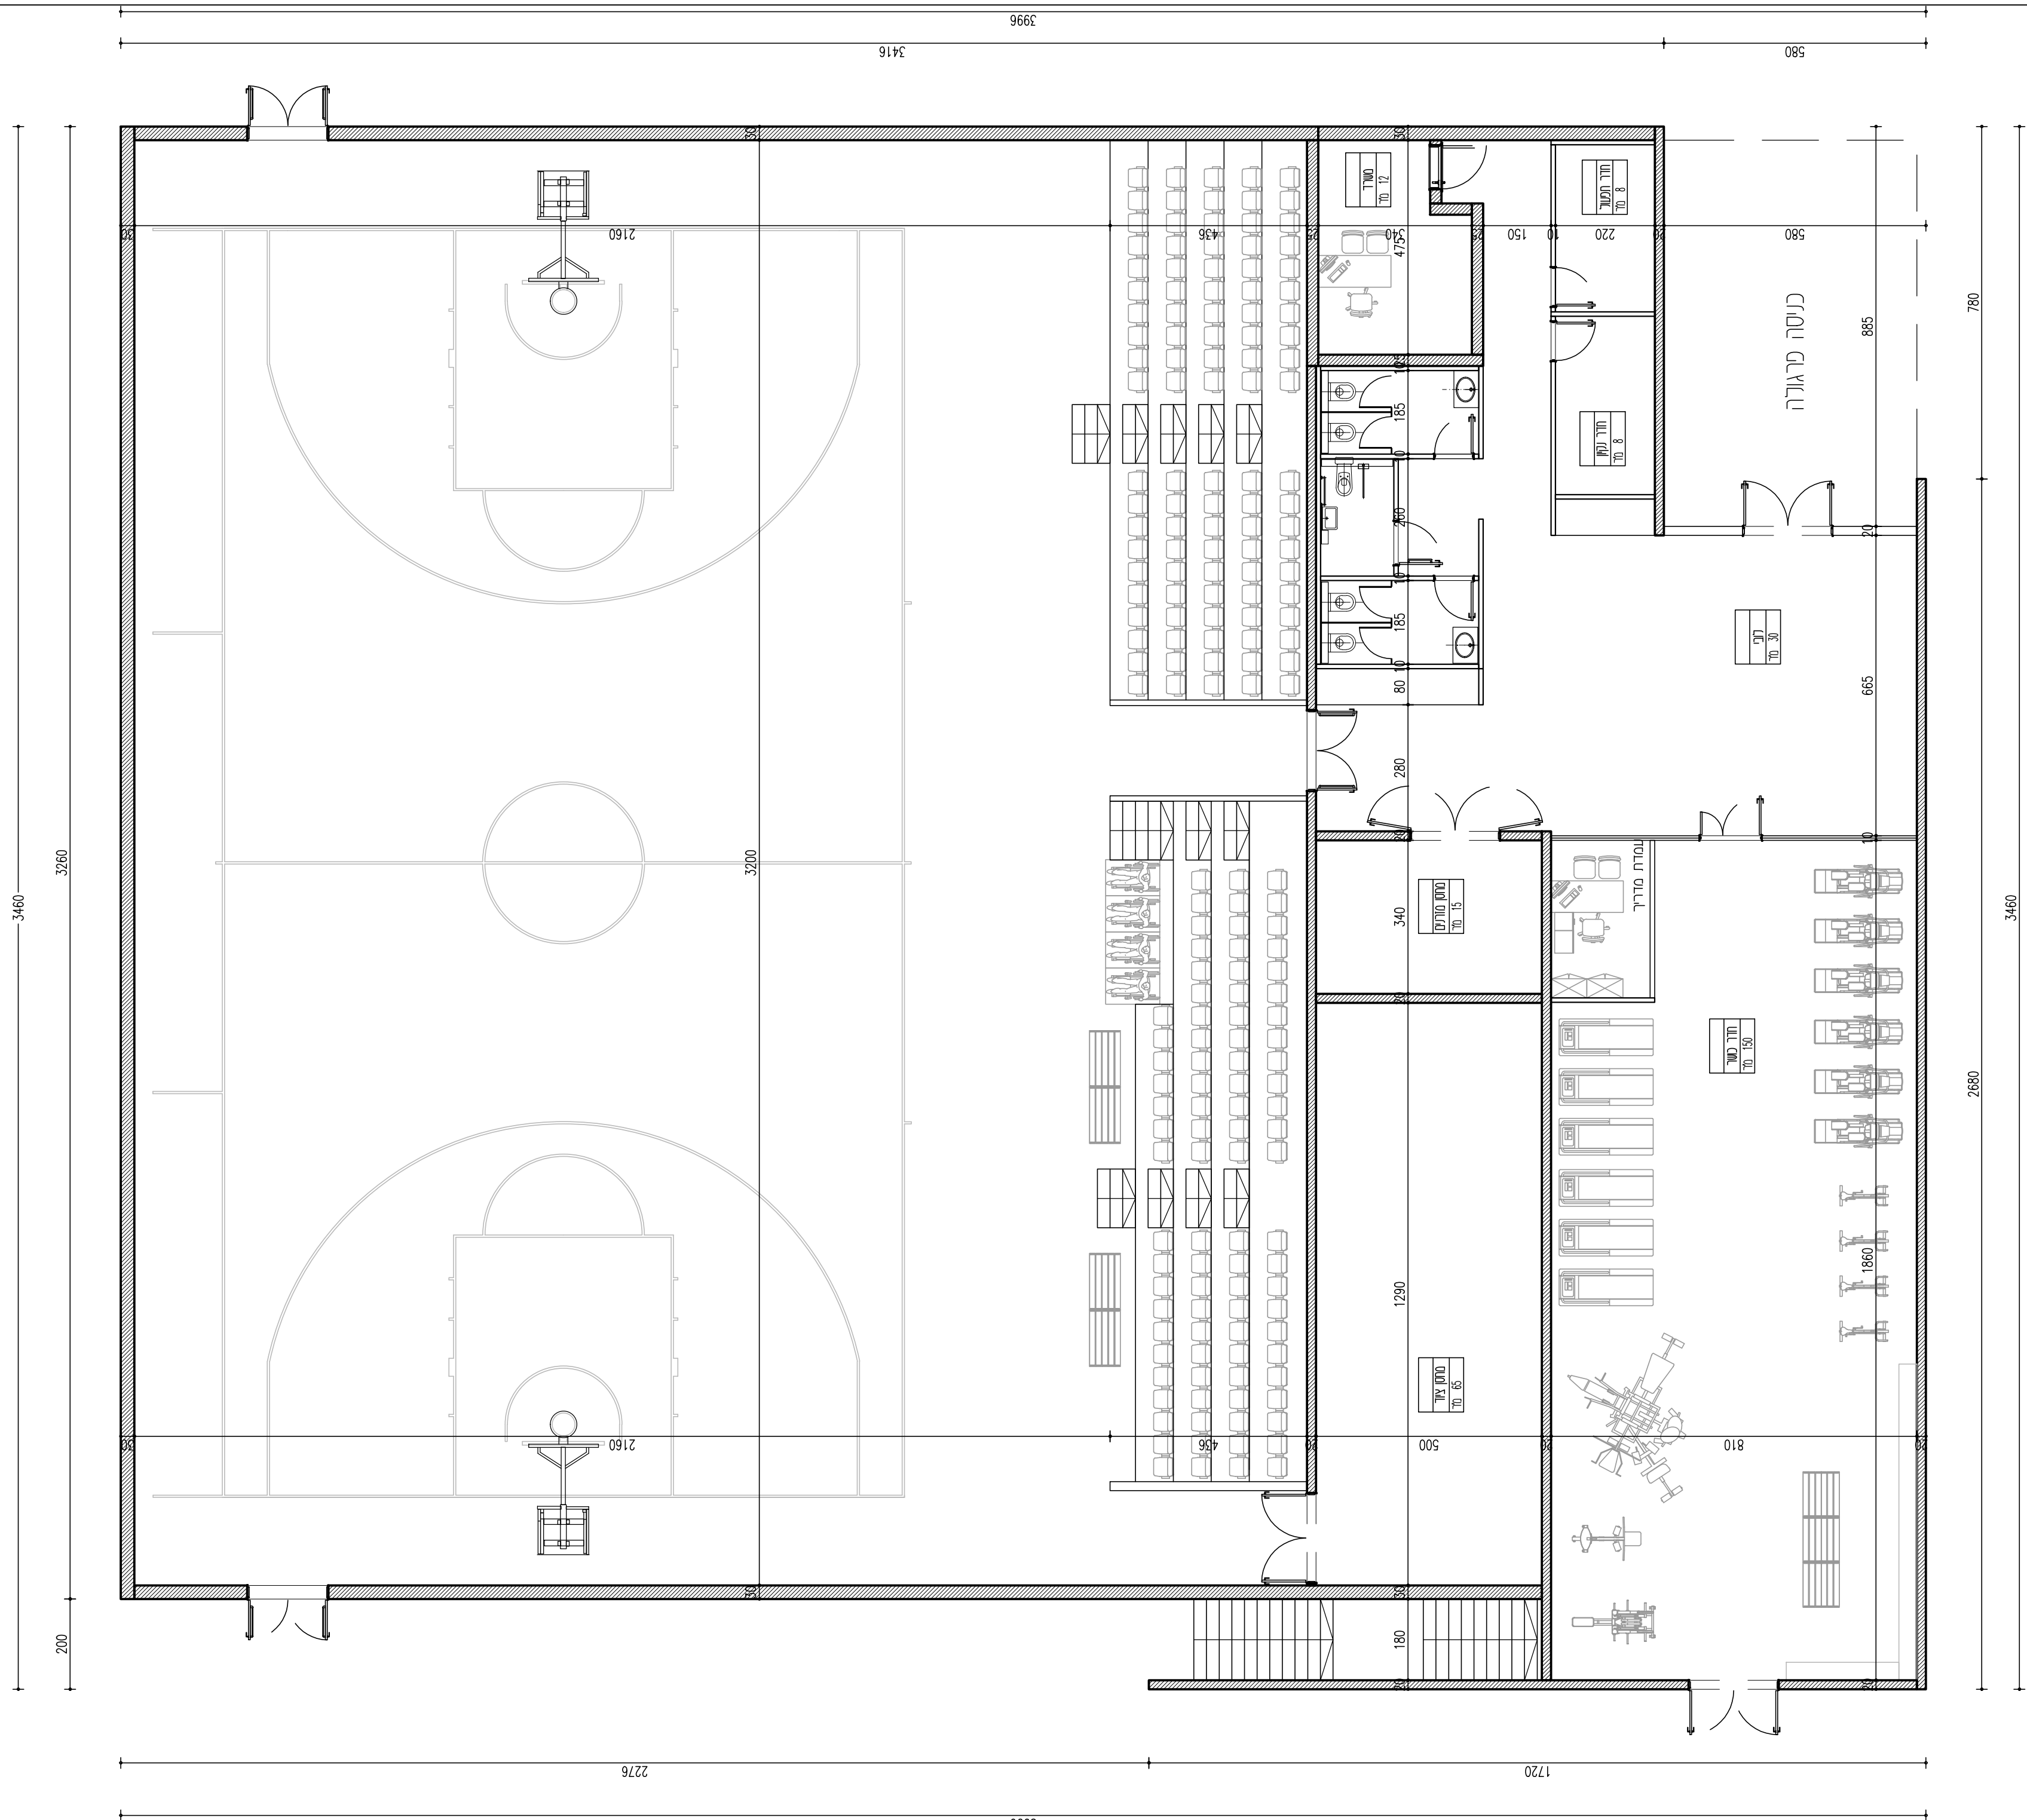

שם פרויקט		מענקן טללים	
חבן גילן		אורם סמורט תכנית	
מס' גילן		A-100SP	
תאריך		קמ'ס	
12.11.2020		SCALE 1:200	
קוד פרויקט		שם קובץ	
01 - 11		TLCM-pl-06.dwg	
ענין		סטאטוס	
☒ רעוין ☐ ראיזור ☐ רמכרו ☐ רביצוע		גודל גיליון 1200 x 900	
מקצוע		אדריכלות	
משרד אחראי		תל אביב	
מתכנן אחראי		-	

דוד קנפו תגית כלימור אדריכלים ובוני ערים

www.kkarc.com

קורטין 14, ת"א 6473002
טל: 03-5624262
פקס: 03-5628262
email: tlv@kkarc.com

הסביונים 2, חיפה 3464119
טל: 04-8243147
פקס: 04-8255466
email: haifa@kkarc.com

Knafo Klimor Architects
www.kkarc.com