


כל העבודות יבוצעו לפי תוכנית התכנון והביצוע והתקנים הישראלים החלים בתוקף. יש להקפיד על החוק לתכנון ש' הרווחה ומתכנן לקבץ העמותות במשא. המבצע אחראי לבדיקת הפרטים וההתאמות באזור. ועליו להודיע לתכנון עד כד סגור א' א' החלטה. אין להטות פחות על ידי כסדרה מטרות. כל התכנון הן רכשו הפרטי של המטכונן. ואין לעשות בהן כל שימוש אחר אלא ככל.

- מקרא**
- מבנה קיים
 - שיפוץ מבנה קיים
 - חוספת בניו חדש למבנה קיים
 - מבנה חדש
 - גבול מגרש
 - קו בנין
 - מבנה להריסה
 - חומי אגדר
 - חומי כבש

מספר תוכנית	A-01.030
תאריך	18.11.2020
מספר תוכנית	01 - 11
מספר תוכנית	01 - 11
מספר תוכנית	01 - 11

מספר תוכנית	A-01.030
תאריך	18.11.2020
מספר תוכנית	01 - 11
מספר תוכנית	01 - 11
מספר תוכנית	01 - 11

דוד קרוב תגית כלימור
אדריכלים ובני ערים
 www.kkarc.com

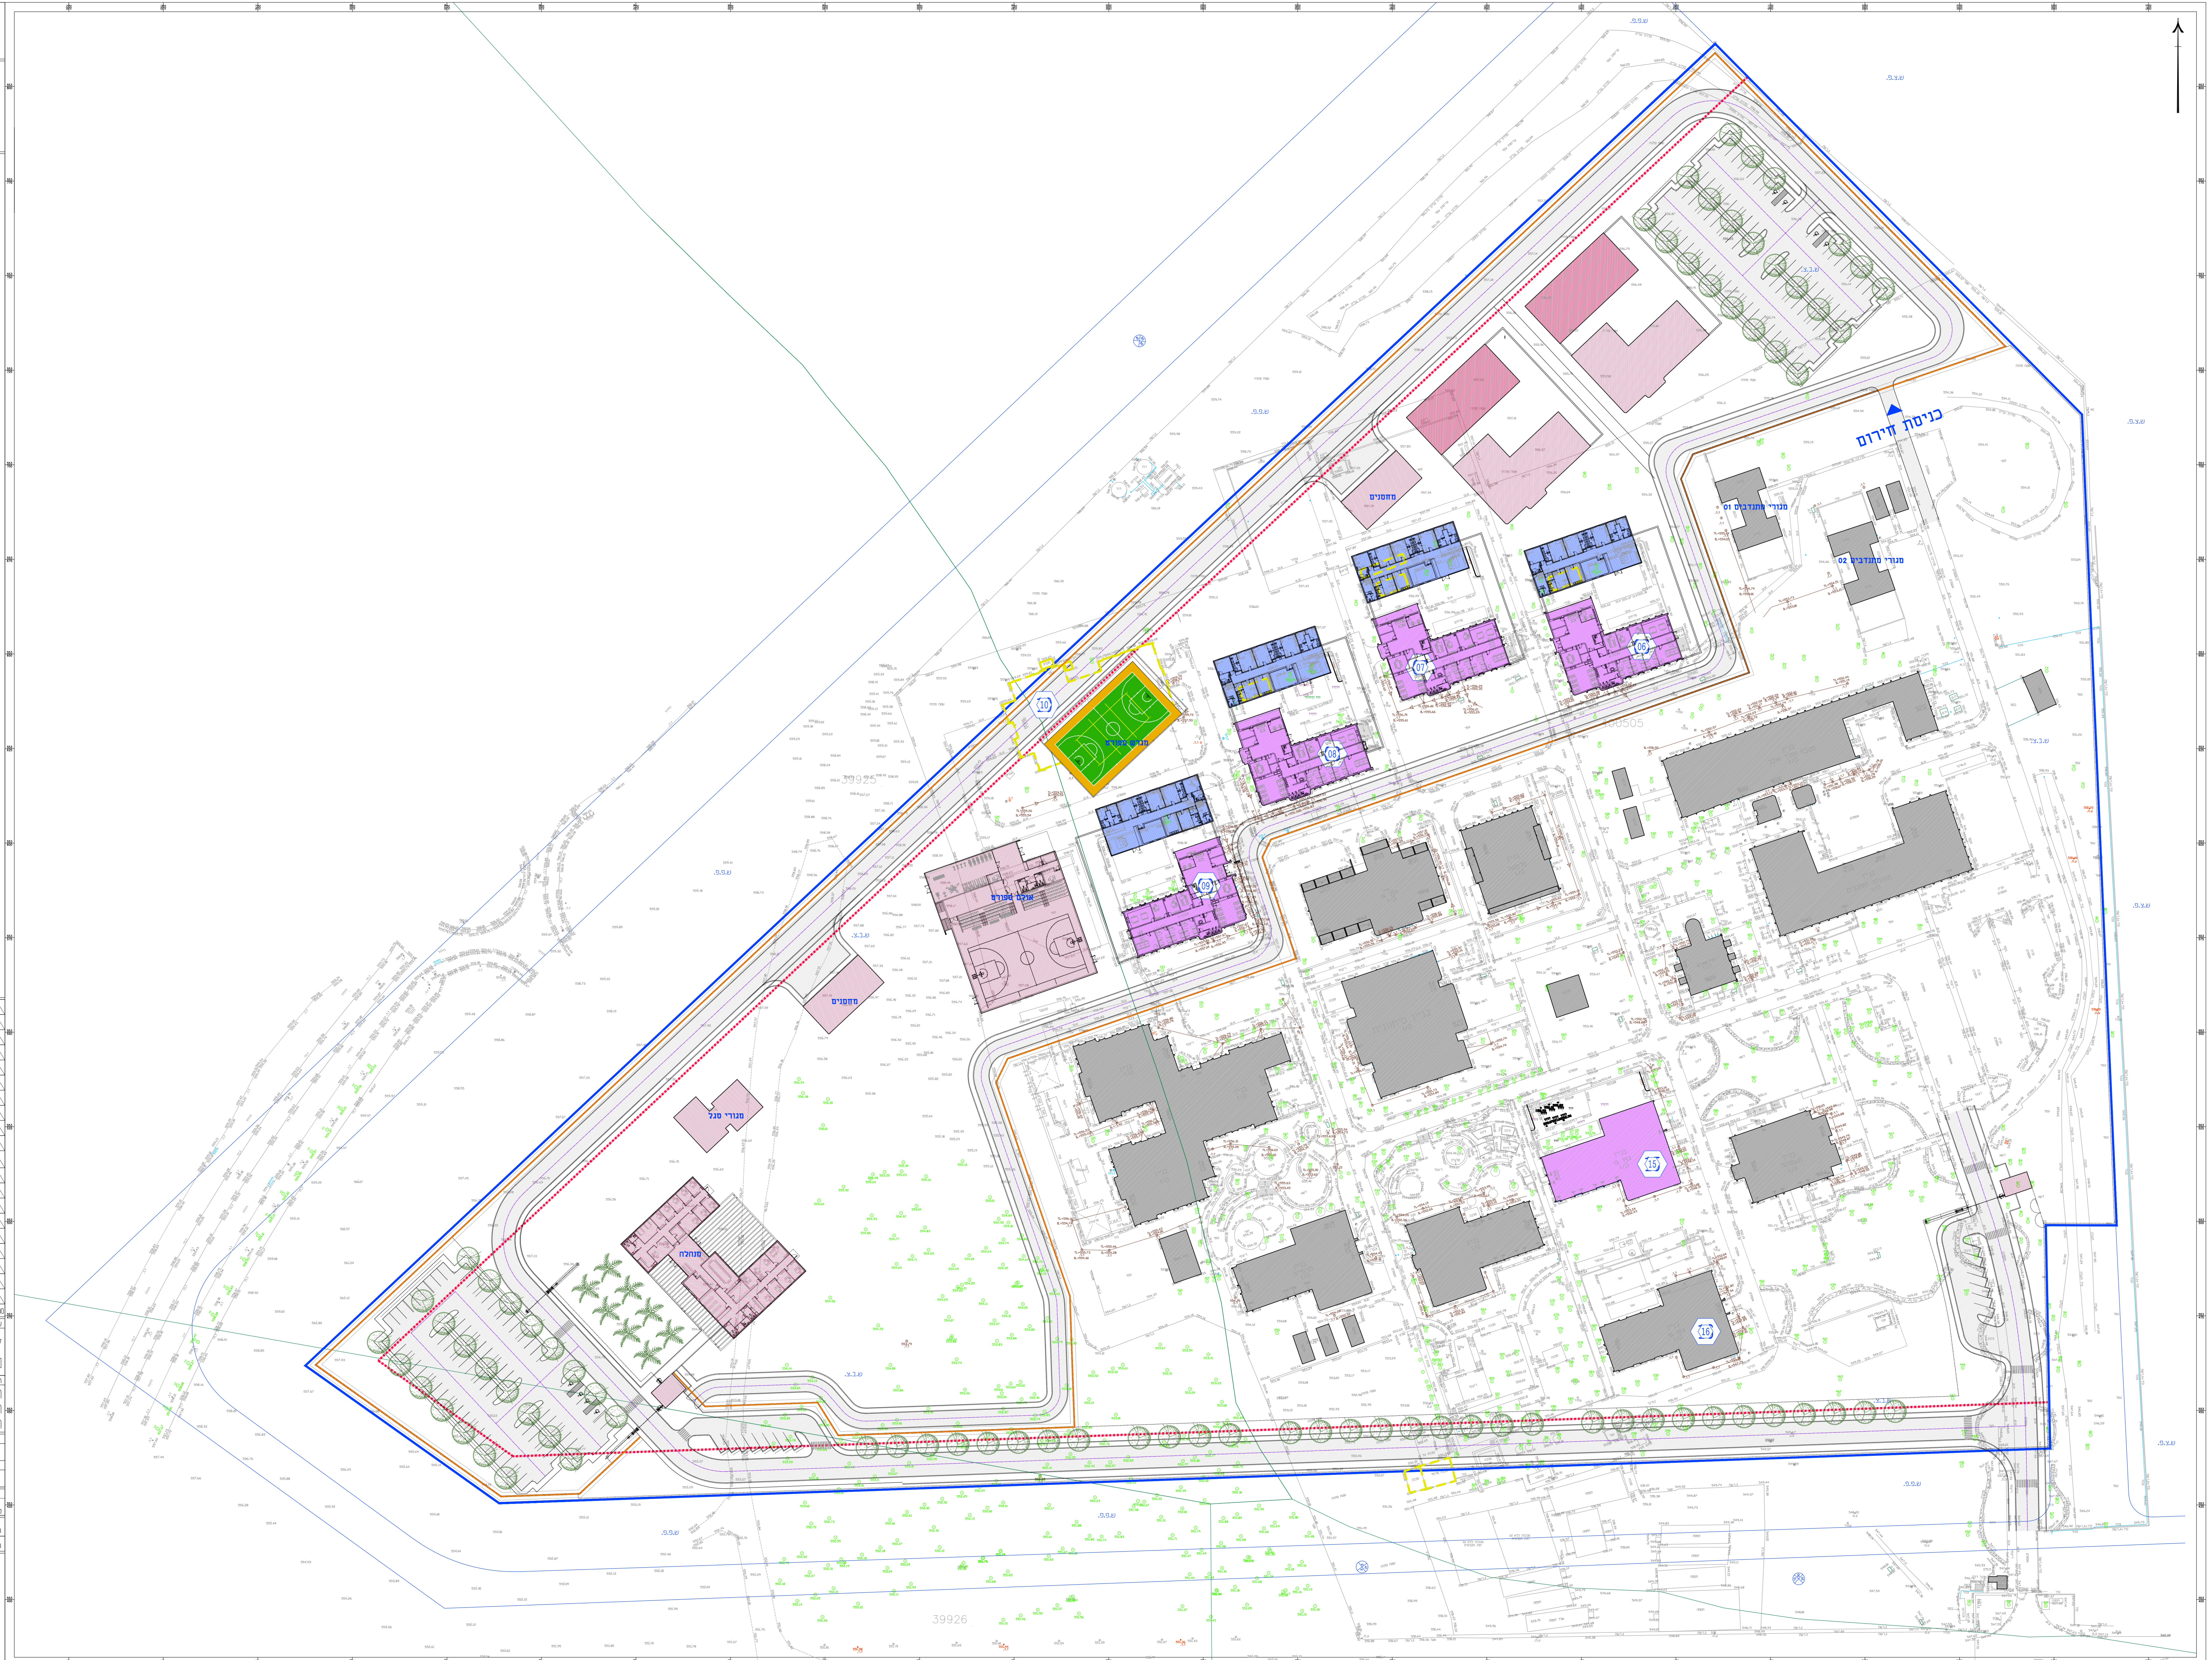

מספר תוכנית	A-01.030
תאריך	18.11.2020
מספר תוכנית	01 - 11
מספר תוכנית	01 - 11
מספר תוכנית	01 - 11