


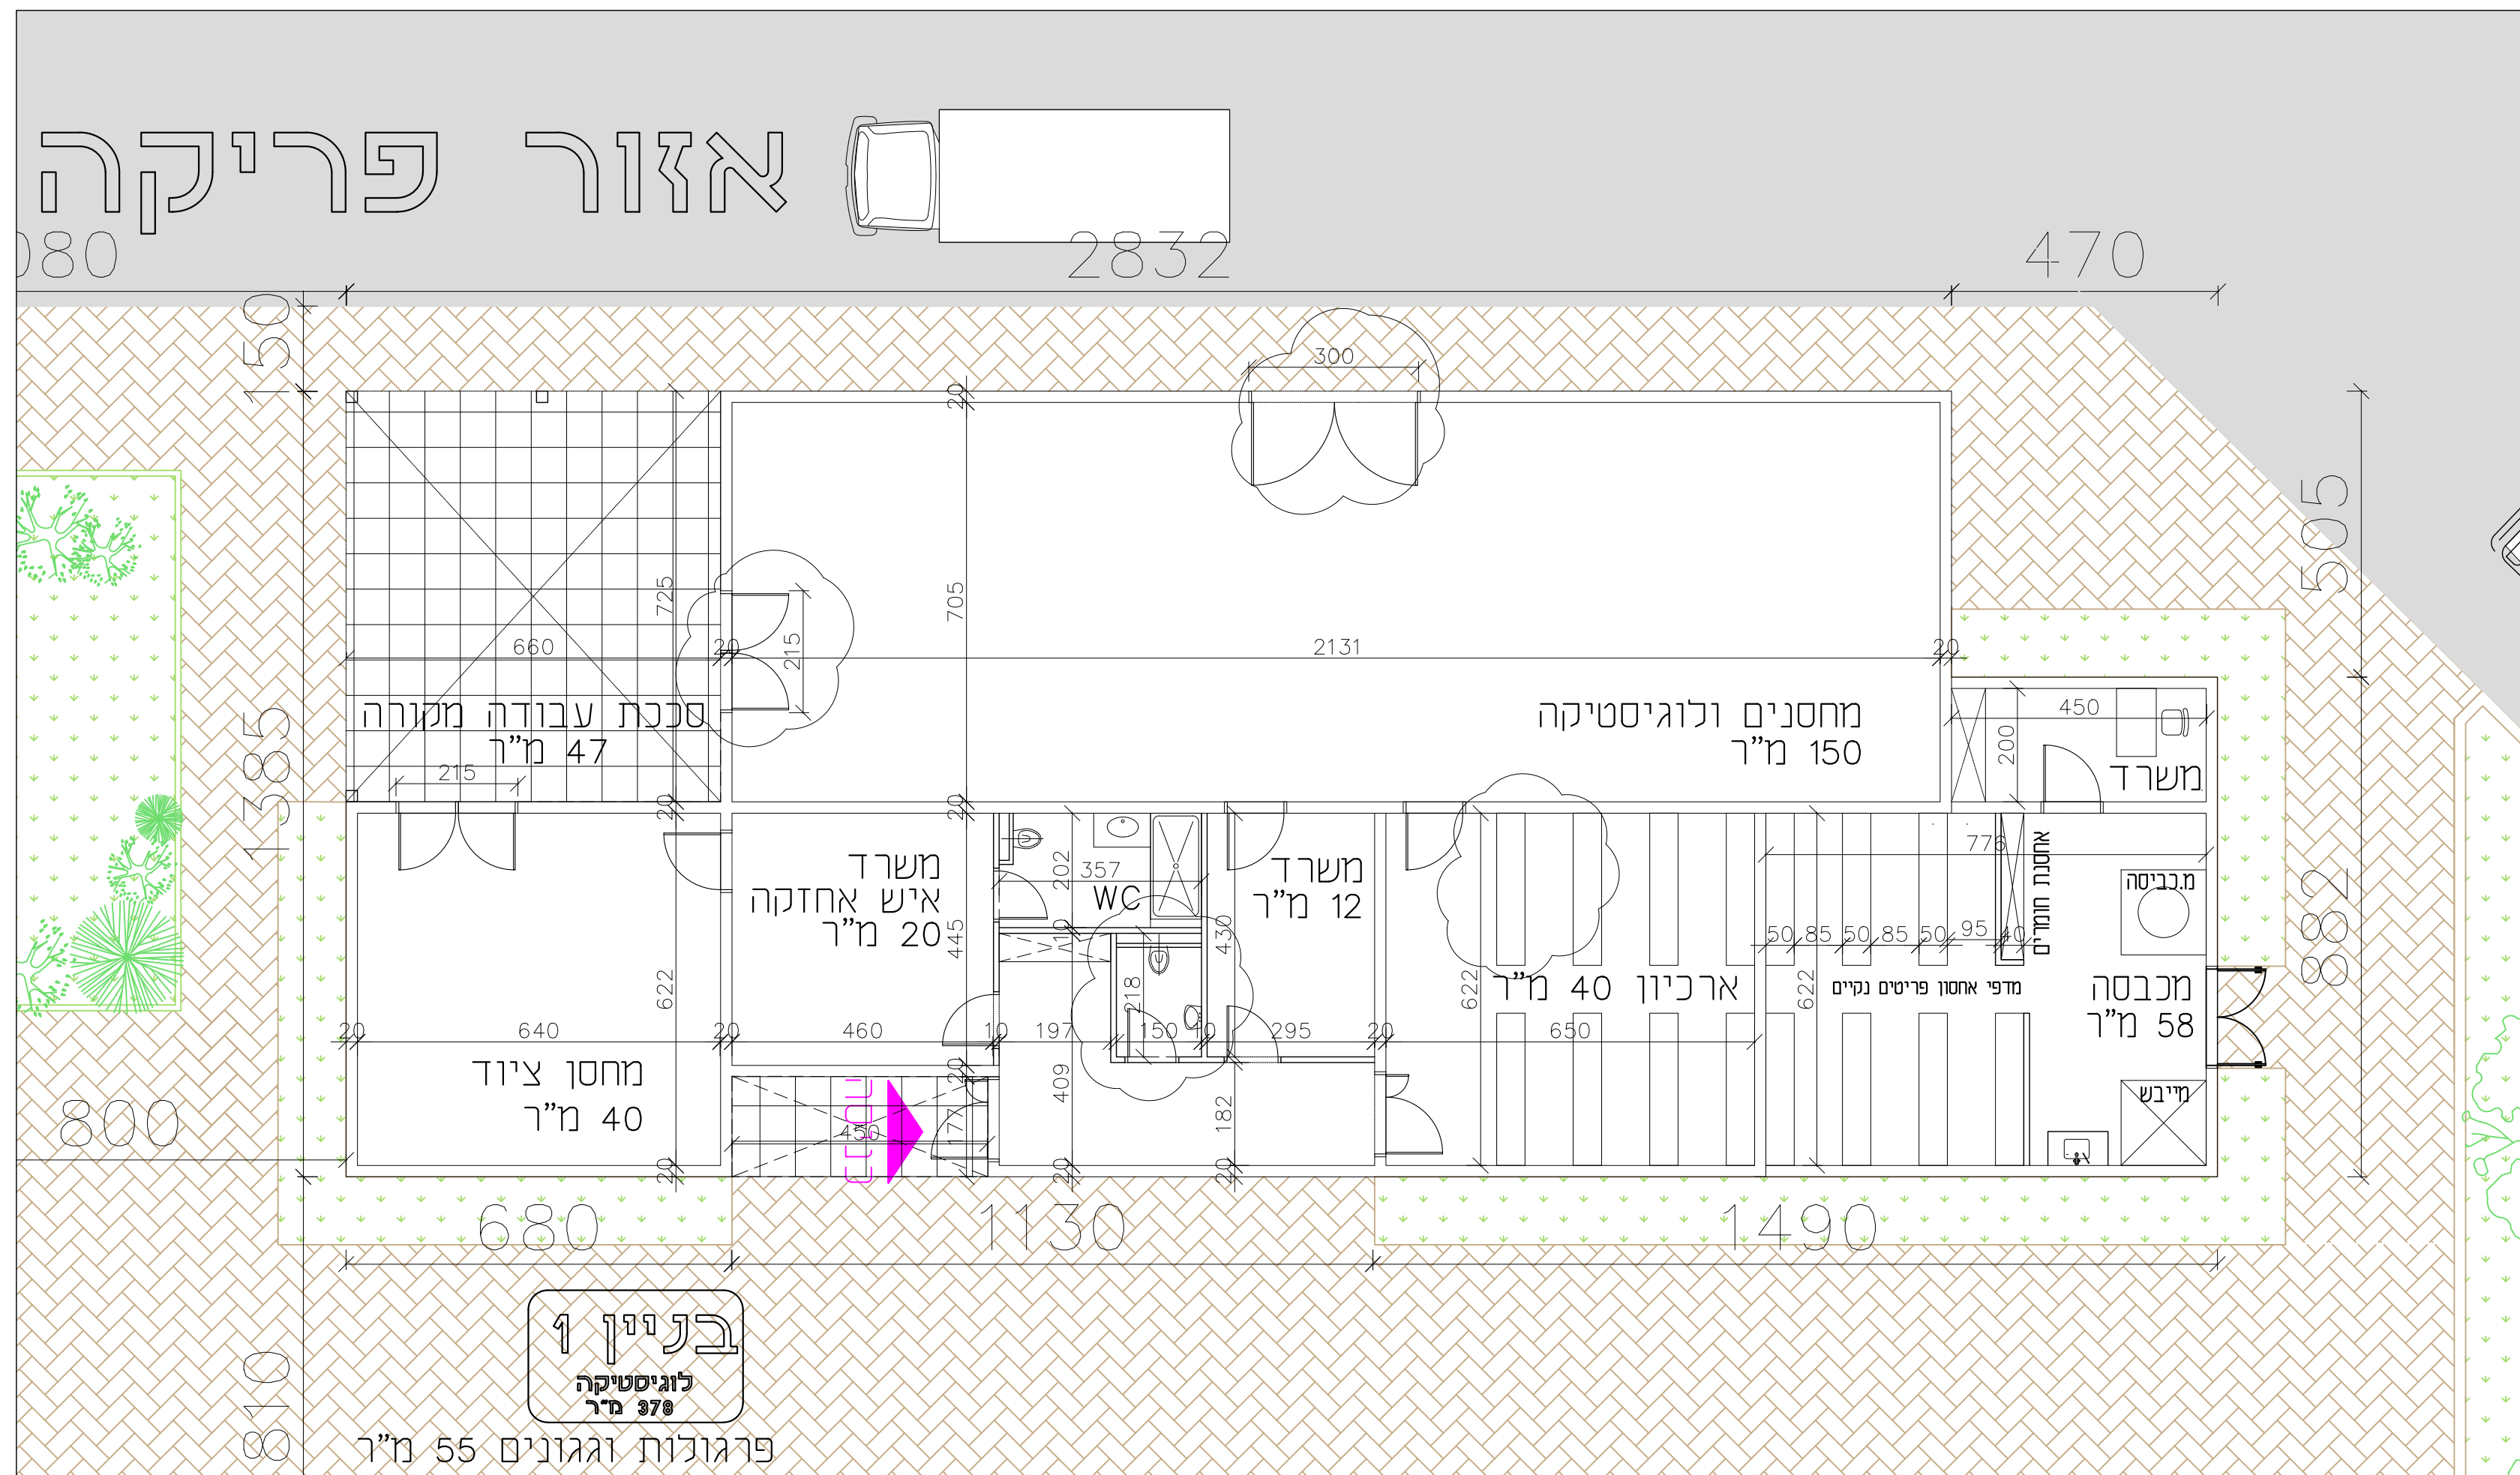

TOLEDANO AVI-ARCHITECTS LTD טולדנס אבי-אדריכלים בע"מ רח' ארלוזורוב 88, חיפה 33276, ISRAEL טל: 972-4-8666519 ; פקס: 972-4-8643967/8664849 E-MAIL: avi@a-toledano-archi.נא	מוד חורש
Scale	קני"מ 1:100 תאריך: 04.08.20
	קובץ: R:\Nave horesh_Care center\Work\2020\OF 1\Nave_Horesh.dwg