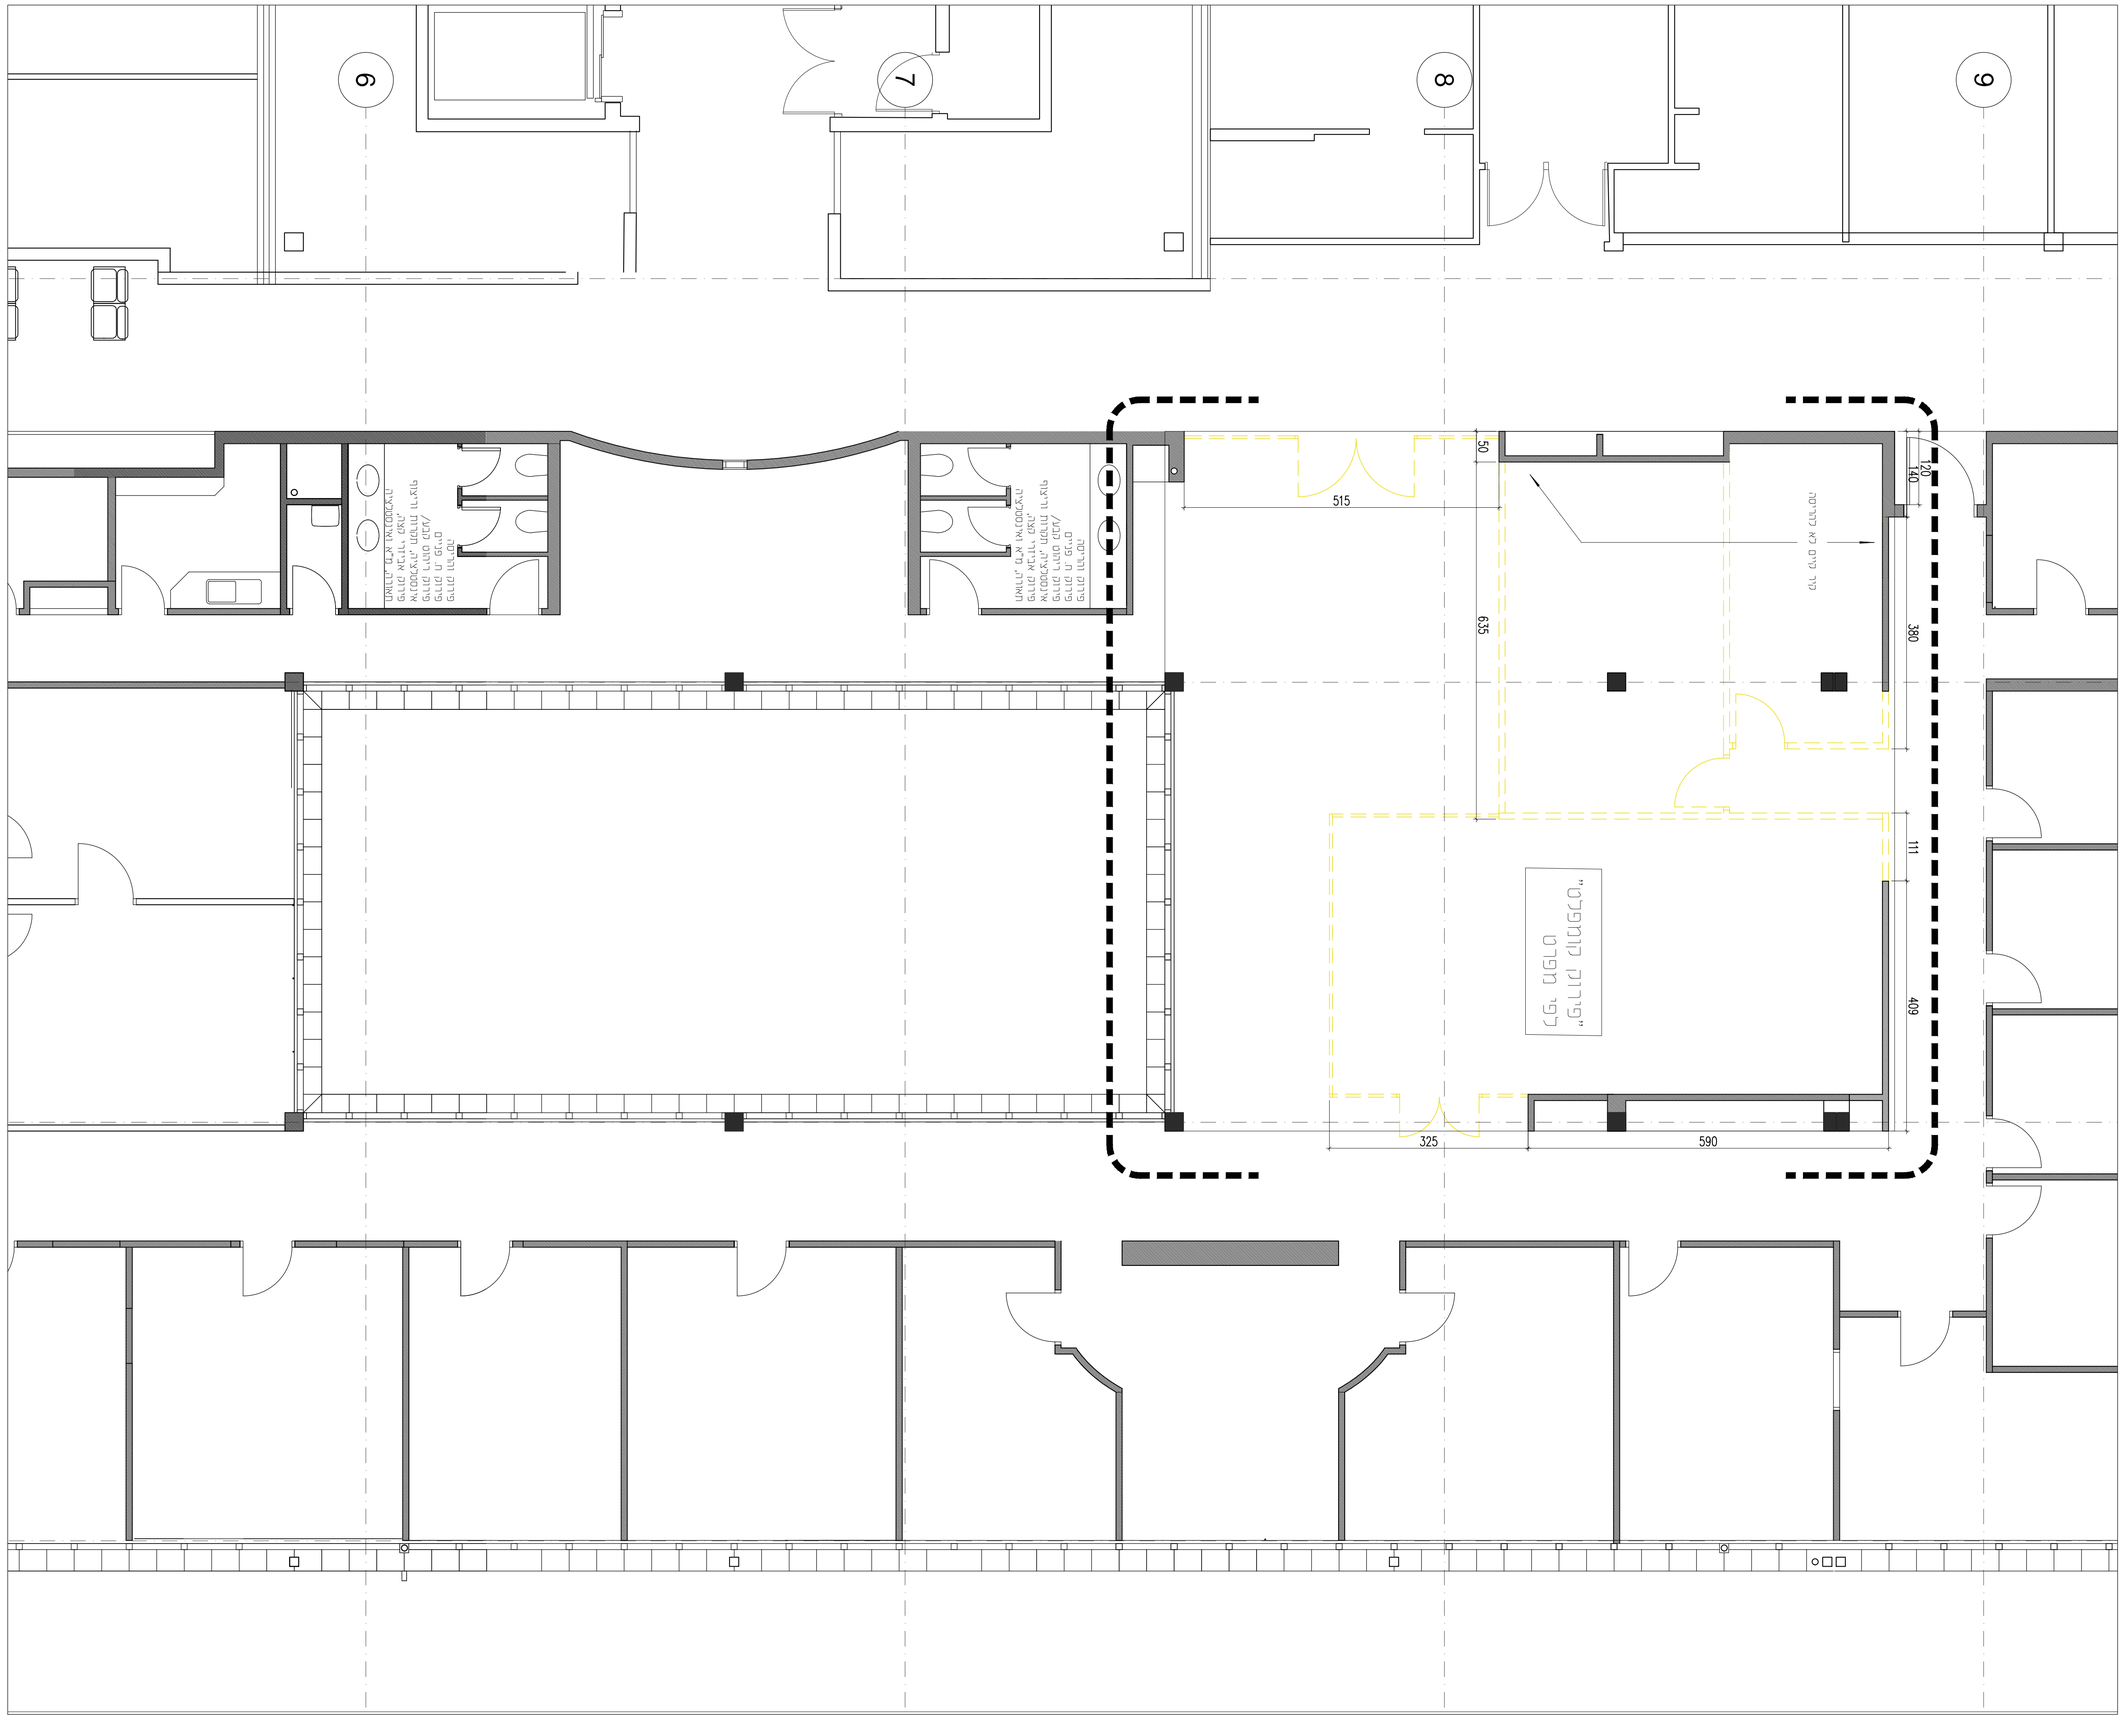

הפצה		
תפוצה	מהדורה	תאריך
מרכז מעלה	○	3.1.21
מרכז מעלה		
מרכז מעלה		
מרכז מעלה		
מרכז מעלה		
מרכז מעלה		
מרכז מעלה		

תאריך	מה'	שינוי
3.1.21	00	תוכנית למכרז

תכנית מפתח

שם הגליון
תוכנית הריסה מזרח
אזור קבלה

פרויקט
מרפאת כאב

יזם
שיבא
תל השומר
עיר הבריאות של ישראל

גיליון מספר
101-W-1A

מהדורה	00
תאריך	3.1.21
שרטט	שיר
בדק	ראלי
קנ"מ	1:50
שם הקובץ	101-W-1-02-00

לעיון | לאישור | למכרז | לביצוע

על המבצע לבקר את המידות ואת חישובי הוצבות להתאימן כביצוע ולהודיע למתכנן על כל טעות סטיה מתידה או אי התאמה

המתכנן רוזו הבעל הביעדי של תכנית זו ושל היוצרים בה לרבות דגמי מוצרים עם פיה אין לעשות כל שימוש בתוכנית זו וברעיונות הגלומים בה ללא אישור ללא אישור מראש ובכתב המתכנן

גבריאלי | הרשאגה | שטרנברג
GHS - ARCHITECTS

"יוצרים אדריכלות מבריאה"