

הפצה	קבלן
תפוצה	תועך במחוזות
	אדריכל
	תועך אינסטלציה
	תועך חשמל
	תועך חימום
	תועך מים
	תועך חיצוני
	PMO
	התאמת
	פועה מטורית
	שיבא
	מנהל פרויקט
	3.1.21

תאריך	מח' שינוי
3.1.21	00
	הפצה למכרז

פרויקט
מרפאת כאב

שם הגליון
פרטי קירות חיצוניים




גיליון מספרי
101-W-50-02

מהדורה	00
תאריך	3.1.21
שרטט	עמית
בדק	ראלי
קני"מ	1:10
שם הקובץ	101-W-6-01-00


לעיון
לביצוע
למכרז

על המבצע לבקר את המידות ואת זישובי הציבות לוחצמן לביצוע ולהודיע למתכנן על כל טעות סטיה סתירה או אי התאמה

המתכנן והנו הבגל הביצע של תכנית זו ועל רוצרים בה לרבות דגמי מוצרים על פיה אין לעשות כל שימוש בתוכנית זו וברעינות רגלמים בה ללא אישור ללא אישור מראש ובכתב המתכנן

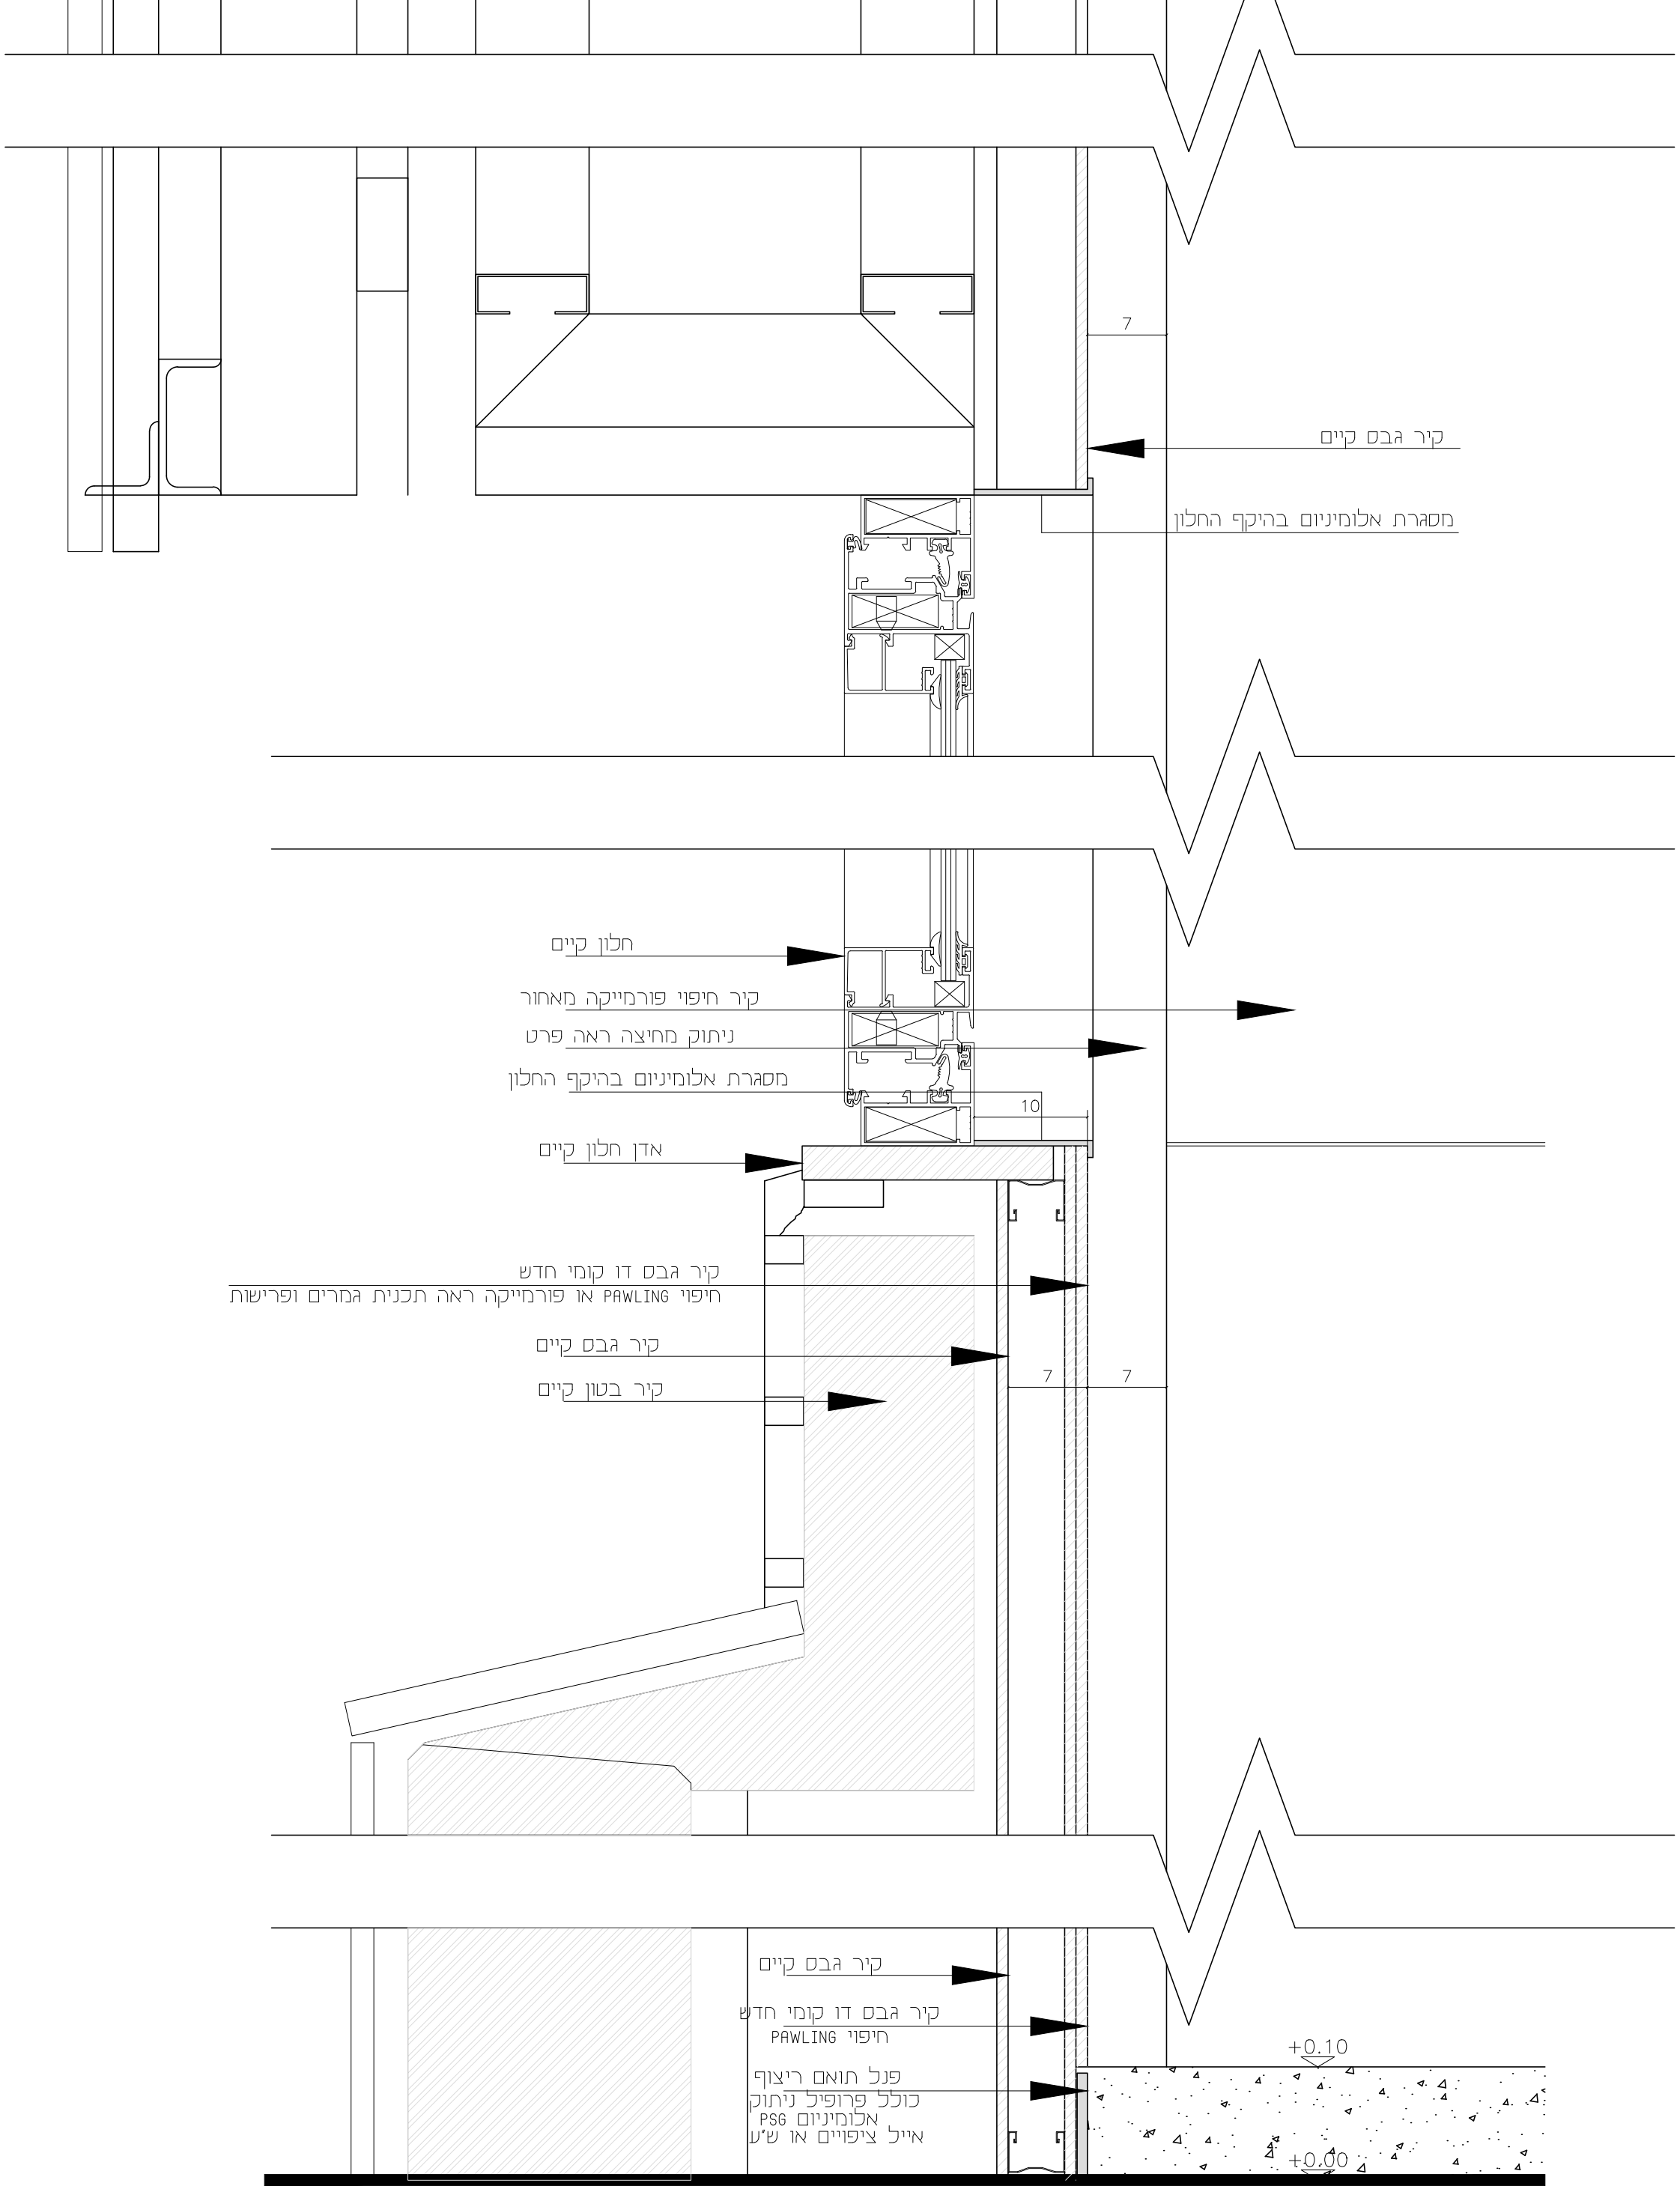

חתך דרך קיר חיצוני בעמדת השהייה

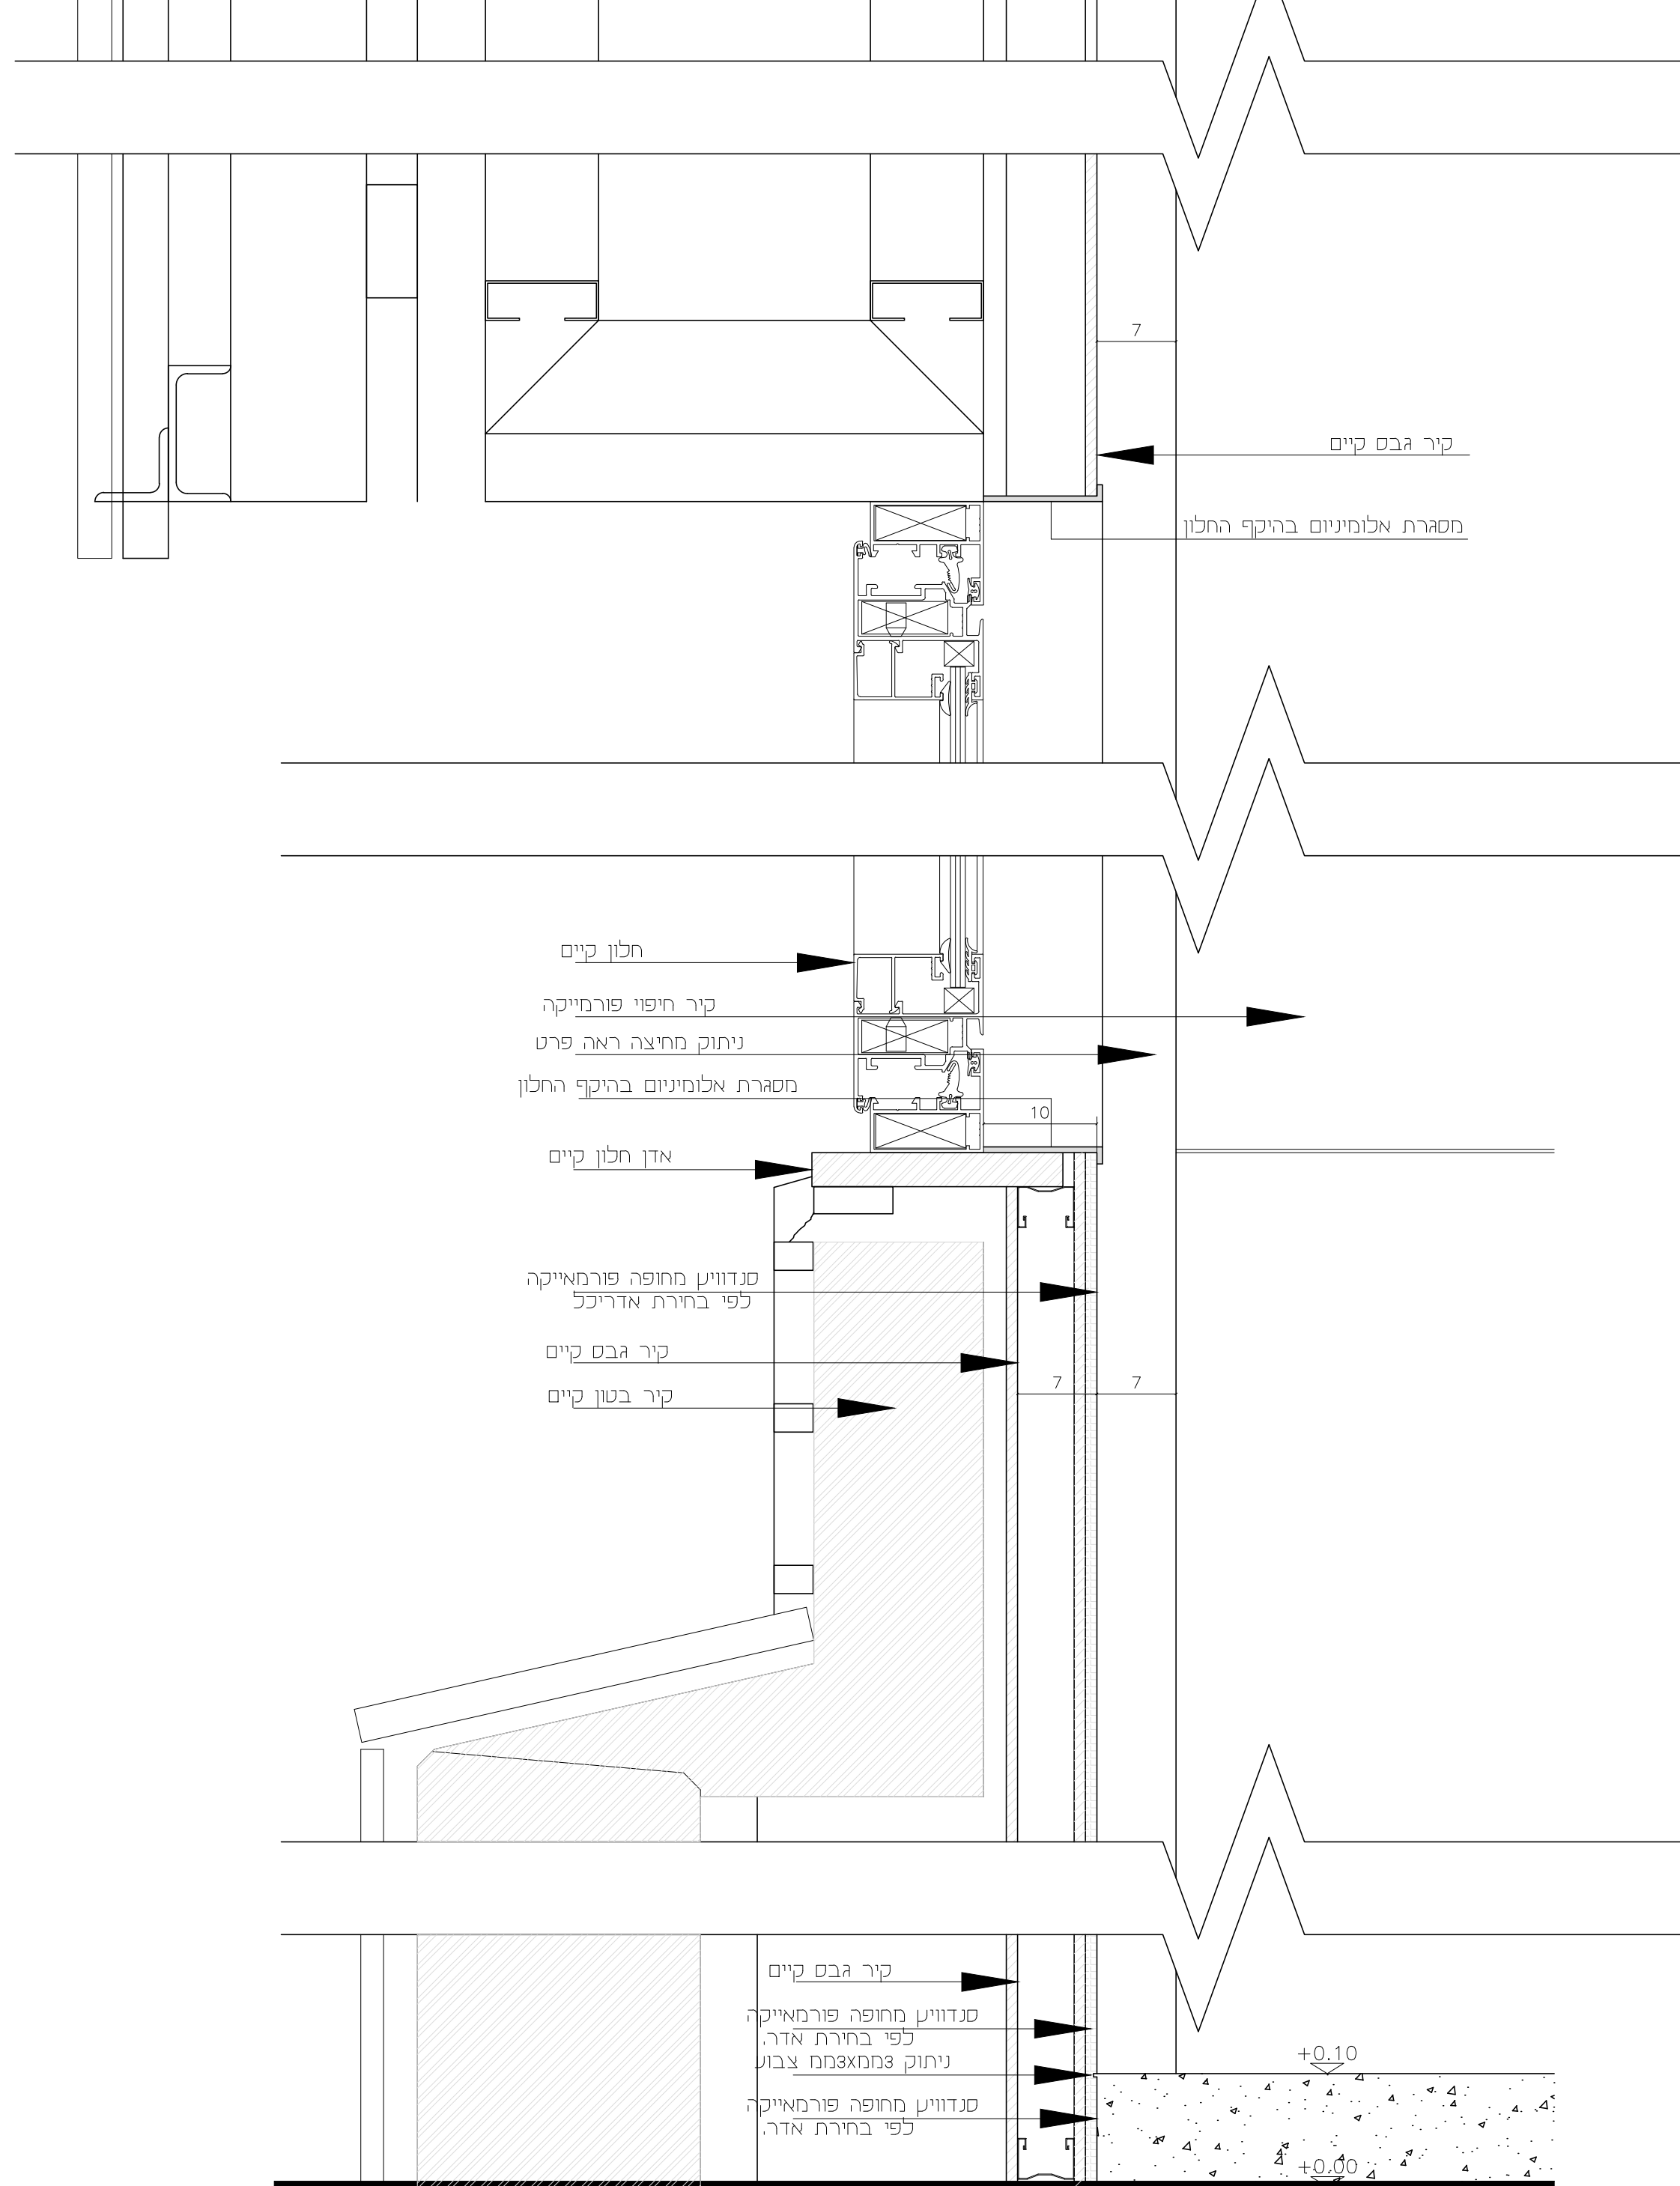

חתך דרך קיר חיצוני בעמדת עירווי

