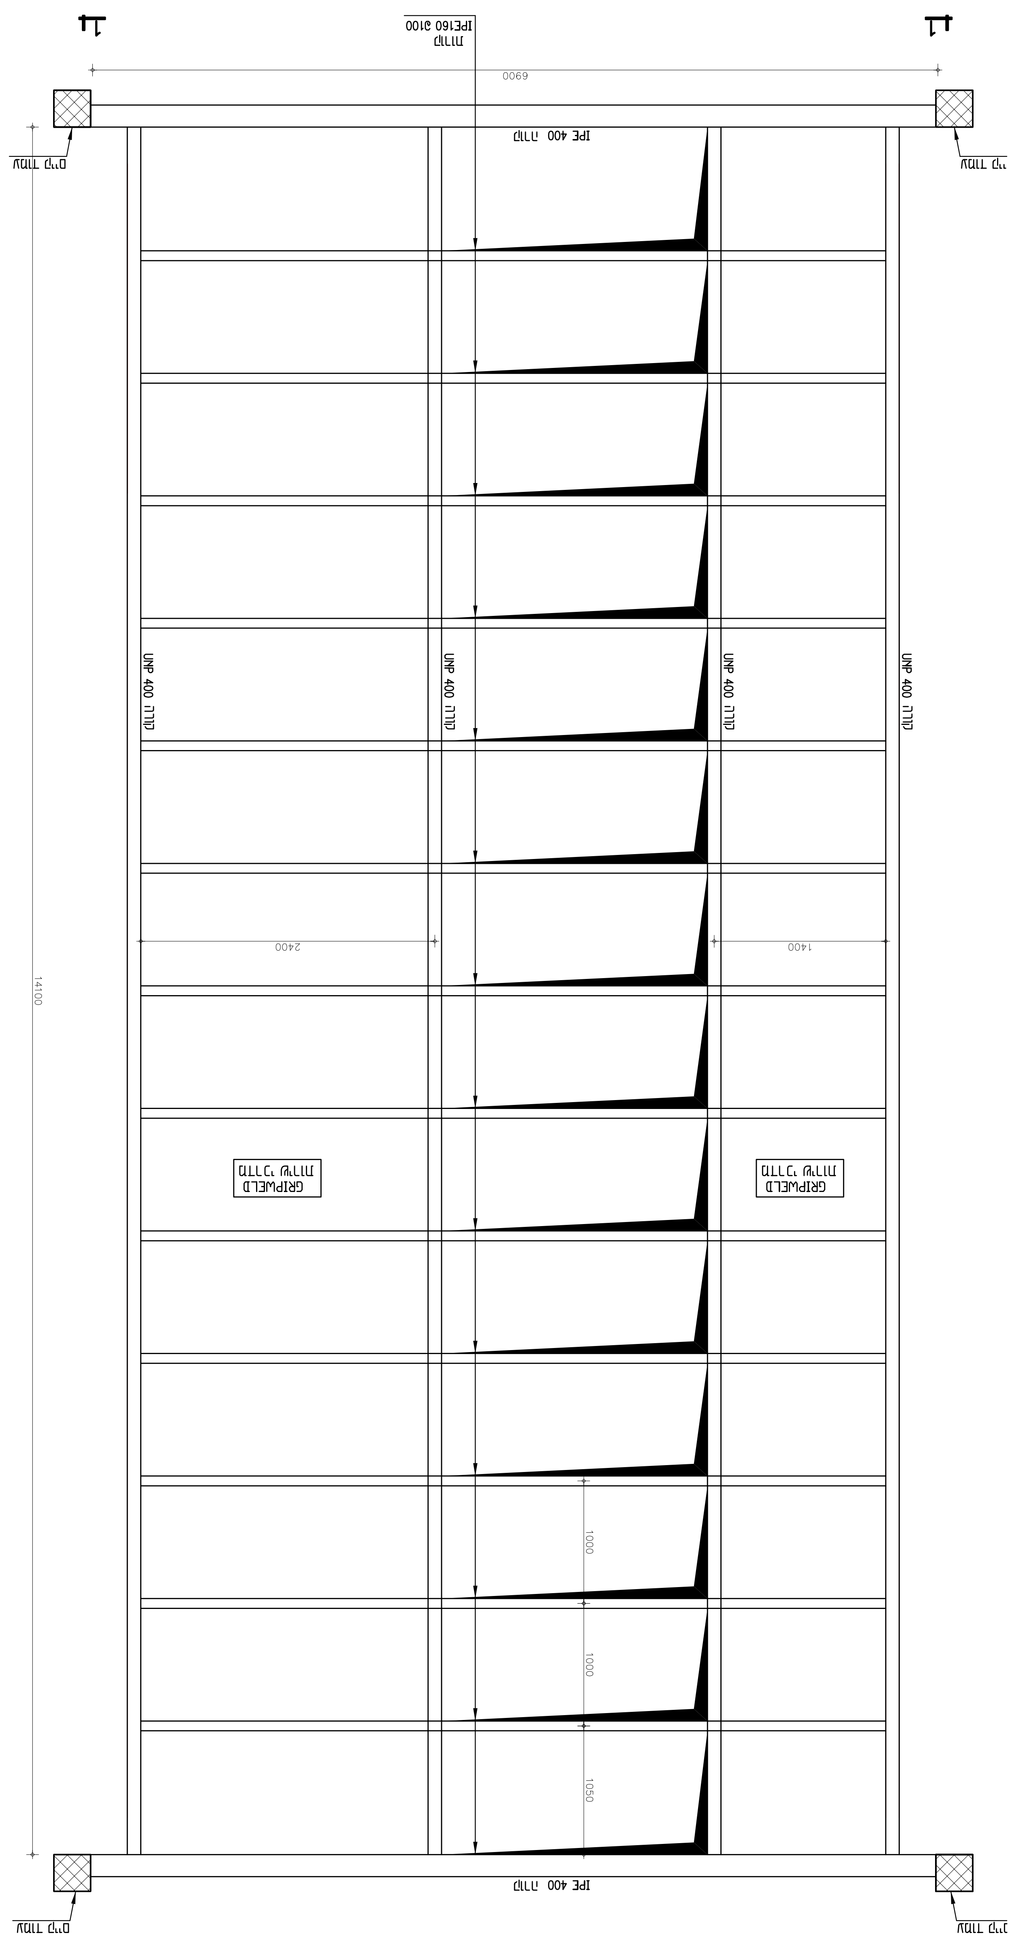

חתך
1:25
מ"מד חתך 1-1

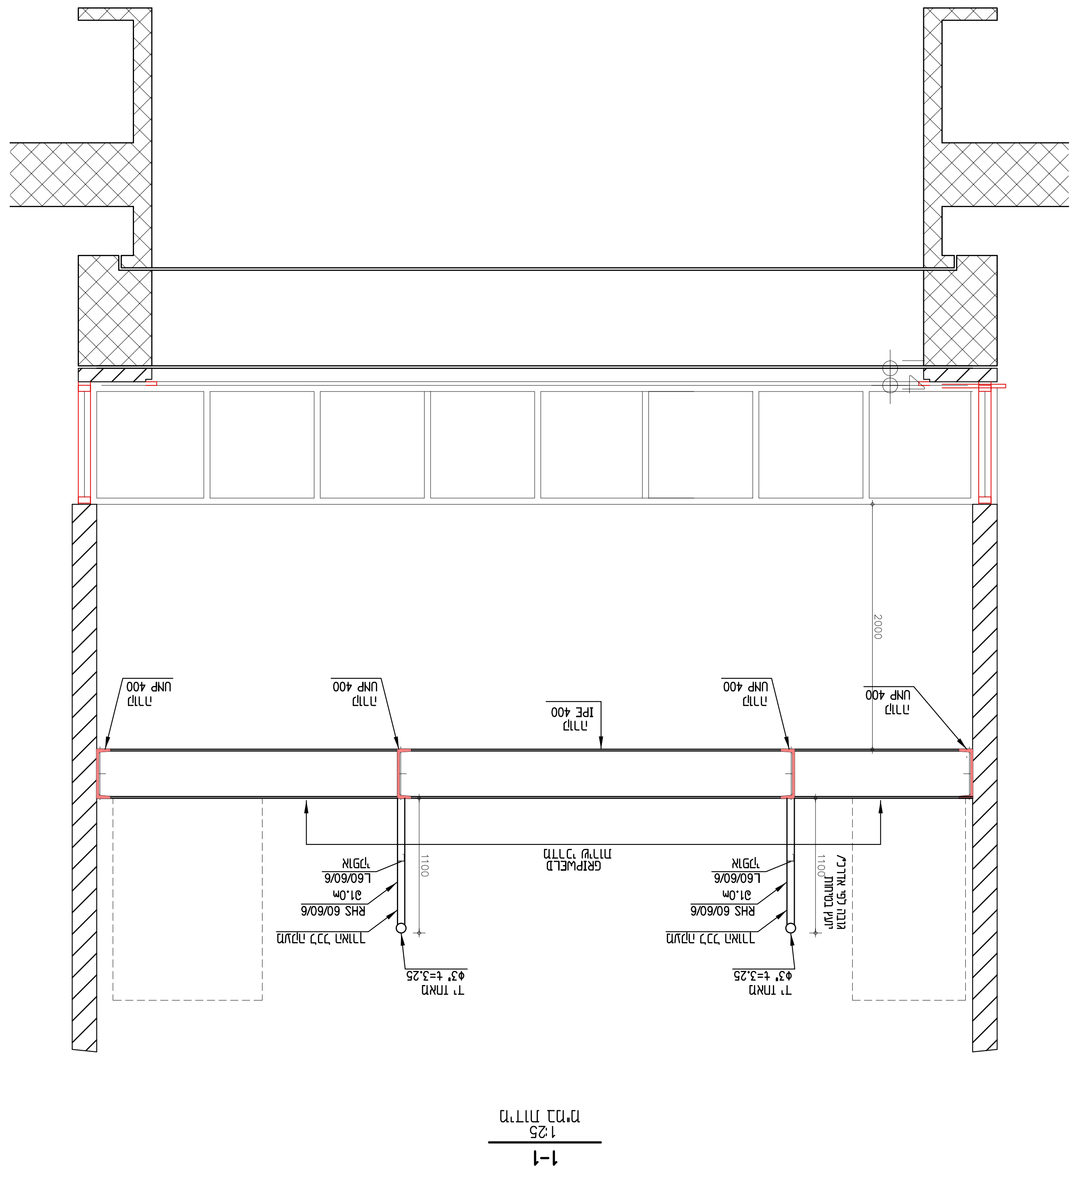

חתך
1:25
מ"מד חתך 1-1

הערות

1. כל המידות בתכניות אלו הן במילימטרים אלא אם כן מצוין אחרת.
2. כל הפלדה בפרופילים חמים, בצורת I ו-H, לפי תקן ישראלי 1212 חלק 1 ובהתאם לדרישות תקן אירופאי EN 10025-2 S355JR.
3. כל הריתוכים יבוצעו בריתוך אלקטרוני מתכת בגז מגן, בהתאם לדרישות תקן אירופאי EN 1090-2 ובהתאם לנספח הריתוכים.
4. יש לבצע בדיקת ריתוכים לכל אורכם בבדיקת חדירנים (PT) לפי תקן אירופאי EN 1289 ובדיקת חזותית (VT) לפי תקן אירופאי EN 970.
5. כל הריתוכים יבוצעו בידי רתכים בעלי הסמכה בתוקף לפי תקן אירופאי EN 287-1 לסוג הריתוך הנדרש.
6. לא יבוצע ריתוך בטמפרטורת הסביבה נמוכה מ-5°- מעלות צלזיוס.
7. כל הברגים, האומים והדסקיות יהיו מגולוונים בגלוון חם לפי תקן ישראלי 1918 חלק 1 ובהתאם לדרישות תקן אירופאי EN ISO 10684 – לא יבוצע מילוי חורים בגלוון.
8. הברגים יהיו מסוג קבוע מראש לחיבורים חלקיים עמידי חלודה לפי תקן אירופאי EN 14399-3 HRC.
9. לא יבוצע ריתוך בשום אופן על גבי הברגים.
10. הברגים יותקנו בחורים מראש לפי תקן אירופאי EN 1090-2 בטבלה הבאה:


11. אין לבצע ריתוך בין פרופילים מגולוונים לפרופילים שאינם מגולוונים.
12. הפרופילים המגולוונים יאוחסנו בנפרד מפרופילים אחרים.
13. אין לבצע ריתוך בגלוון.
14. הגלוון הנזוק יתוקן בהתאם לדרישות תקן אירופאי EN ISO 1461 לפי שיטת הטבילה בלבד.
15. הפרופילים הבודדים יגיעו לאתר בחבילות ארוזות ומוגנות מפני לחות ופגיעה. הפרופילים יאוחסנו בגובה מינימלי מעל הקרקע.
16. הפרופילים הבודדים יסומנו בסימון ייחודי לפי תוכנית הייצור. הסימון יבוצע בצבע עמיד.





2	7	0			001
מספר	מבנה	מגרש	גוש	חלקה	תת חלקה

02

מבנה מגורים רב קומתי מגרש 001



