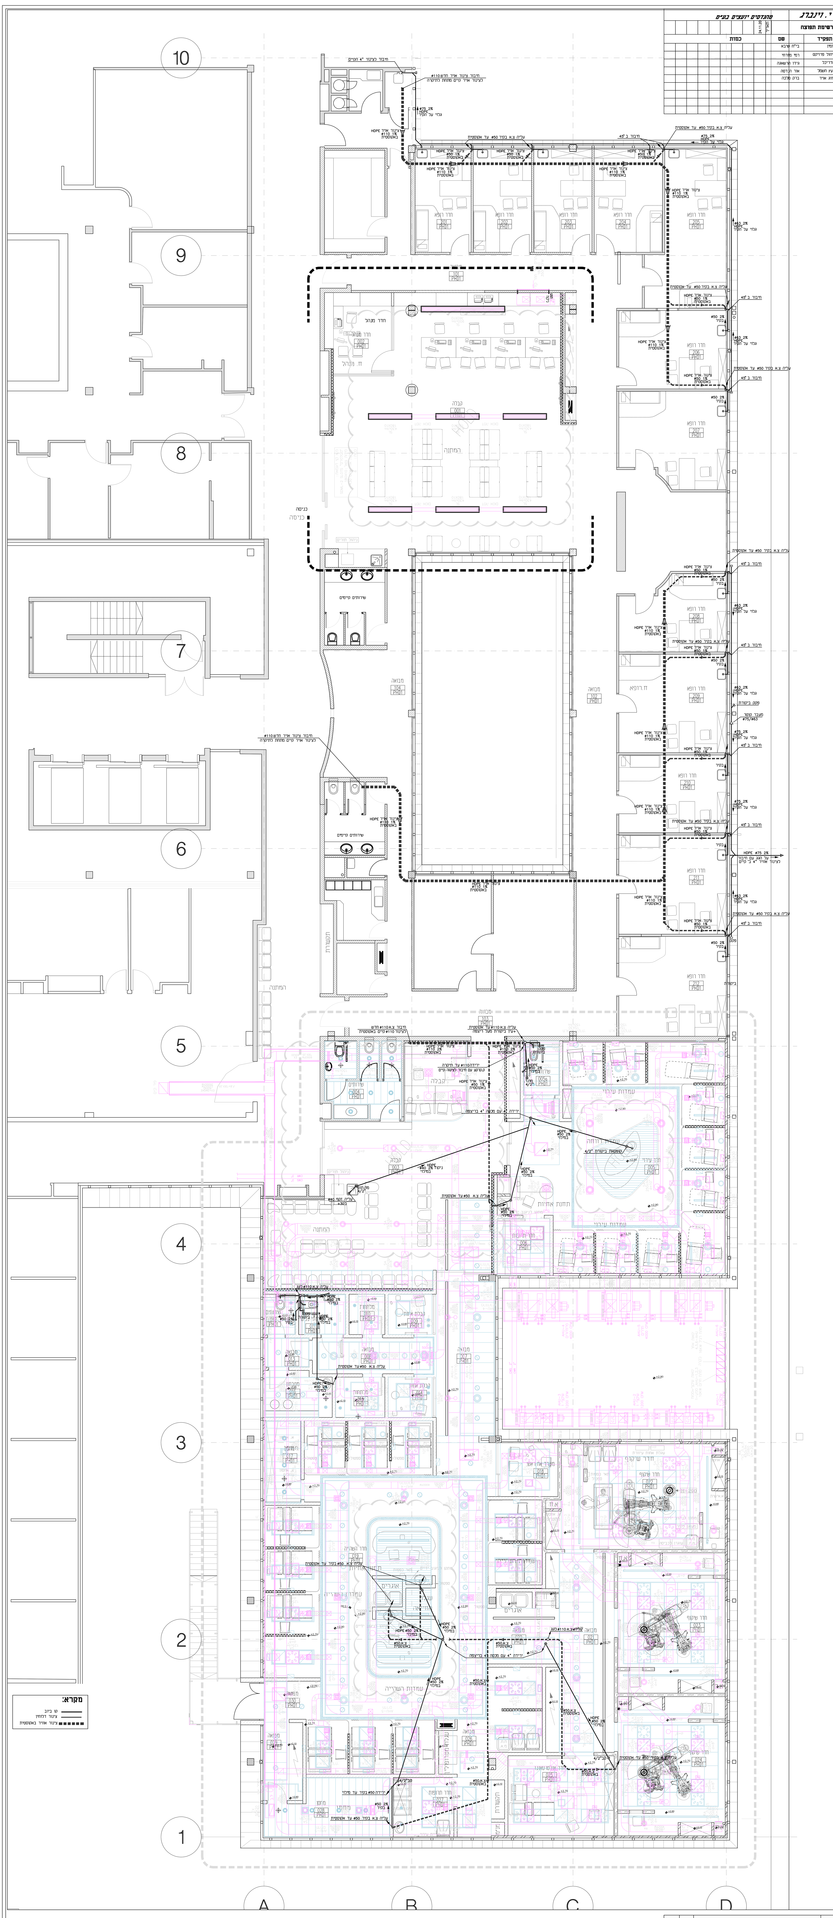

מתכנן	י. לינגר מתכנים יועצים בעים
רשות המוסמכת	
תפקיד	שם
מנהל	ב"ש מרוא
ניהול פרויקט	רה' מלוחי
אדריכל	ברק קרשון
יועץ השלד	אר' קלמה
מהנדס אזרי	נתן מרגי

| | | |